



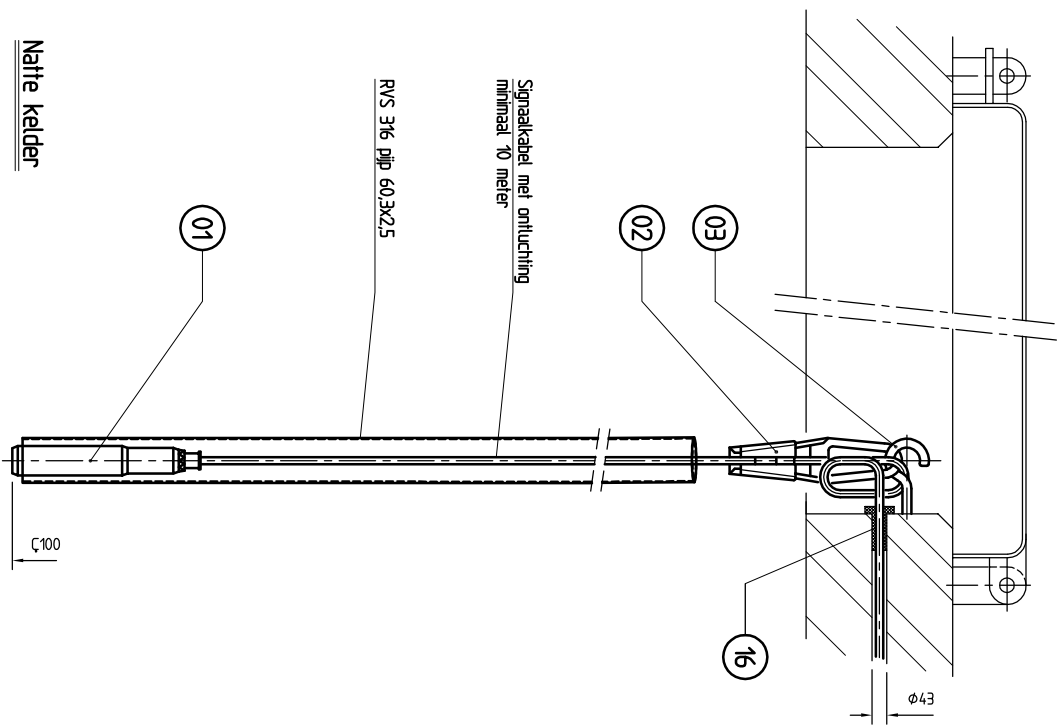


Natte kelder

Niveaumeeting natte kelder

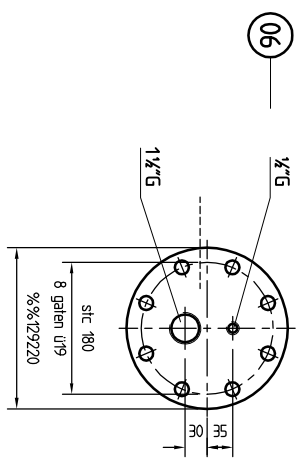

Vooranzicht blindflens

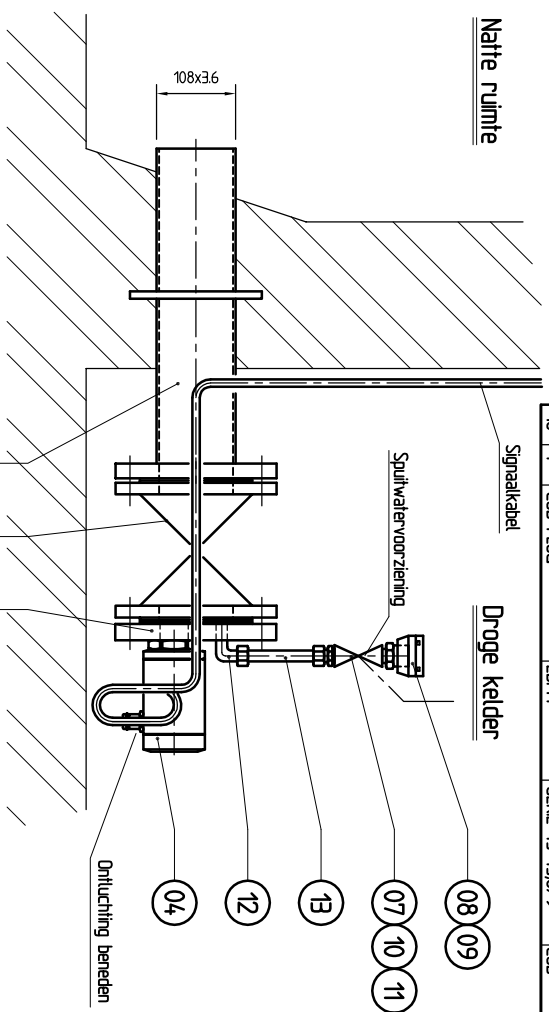

Natte ruimte

Droge kelder

Niveaumeeting droge kelder

STUK NUMMER	BIJWERKING	MATERIAAL EN/OF HULFEMATERIAAL	OPMERKINGEN OF AANTENINGEN
01	1	DRUKDOOS	D37 H
02	1	OPHANGDOOS	TBV POSNR1
03	1	HAAK	RVS A4
04	1	DRUKDOOS	D35 G
05	1	SCHUIFAFSLUITING	GU TYLAW
06	1	BLINDFLENS DN100	GU TYPE X
07	1	KOEELKRAAN	RVS 316L
08	1	STORZ KOPP. 1"	BINNENDRAAD
09	1	STORZ KOPP. 1"	AFSLUITDOOP
10	1	VERLOOPPIJPEL	RVS 316L
11	1	INSCHEDEKOPP.	RVS 316L
12	1	INSCHEDEKOPP.	RVS 316L
13	1	PLP UT2/7x0.89	RVS 316L
14	2	PAKKING 3mm	NEOPRENE
15	1	MILJUDOORVOER	RVS 316L
16	1	CSD-PLUG	EDPM



**hoogheemraedschap
Hollands
Noorderkwartier**

Postbus 130
1135 ZK Edam
Telf: 0299-663000
Fax: 0299-663333

Deze tekening is eigendom van het Hoogheemraadschap Hollands Noorderkwartier en wordt uitgeleend onder de voorwaarde dat de lezer ervoor zorgt dat het niet zal worden gereproduceerd, gepubliceerd, uitgeleend of op andere wijze verspreid, noch openbaar voor een ander doel dan voor welke het ter beschikking is gesteld.	
Nieuwe HHNK onderhoek	RVS pijp t.b.v. natte put kelder
TBB JJB JWP JWA Gdt.	Nieuwe HHNK onderhoek
Omschrijving	
RWZI/RG ALGEMEEN standaardtekening pompkelder niveaumeeting plaatsting drukdozen natte en droge opstelling	
Meth.	Schaal: 1:5
Getekend	de Boer
Revisie	01.10.92
Gezien	Stinh/ Jonker
KC	29.10.92
Form	Reg. nr.
E	A2
G	14.798

Opmerkingen:
-Opervlaktebehandeling volgens HHNK voorschriften.
-Bevestigingsmaterialen uitvoeren in RVS A4 en
-Zowel aan bouw- als aan moerzijde een sluitring
RVS A4 Din 125A aanbrengen.