

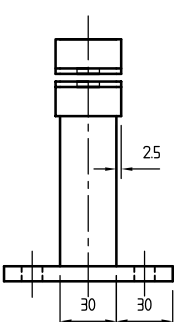
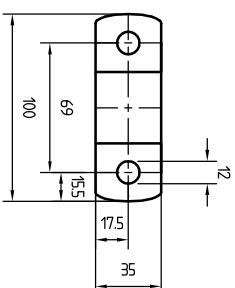
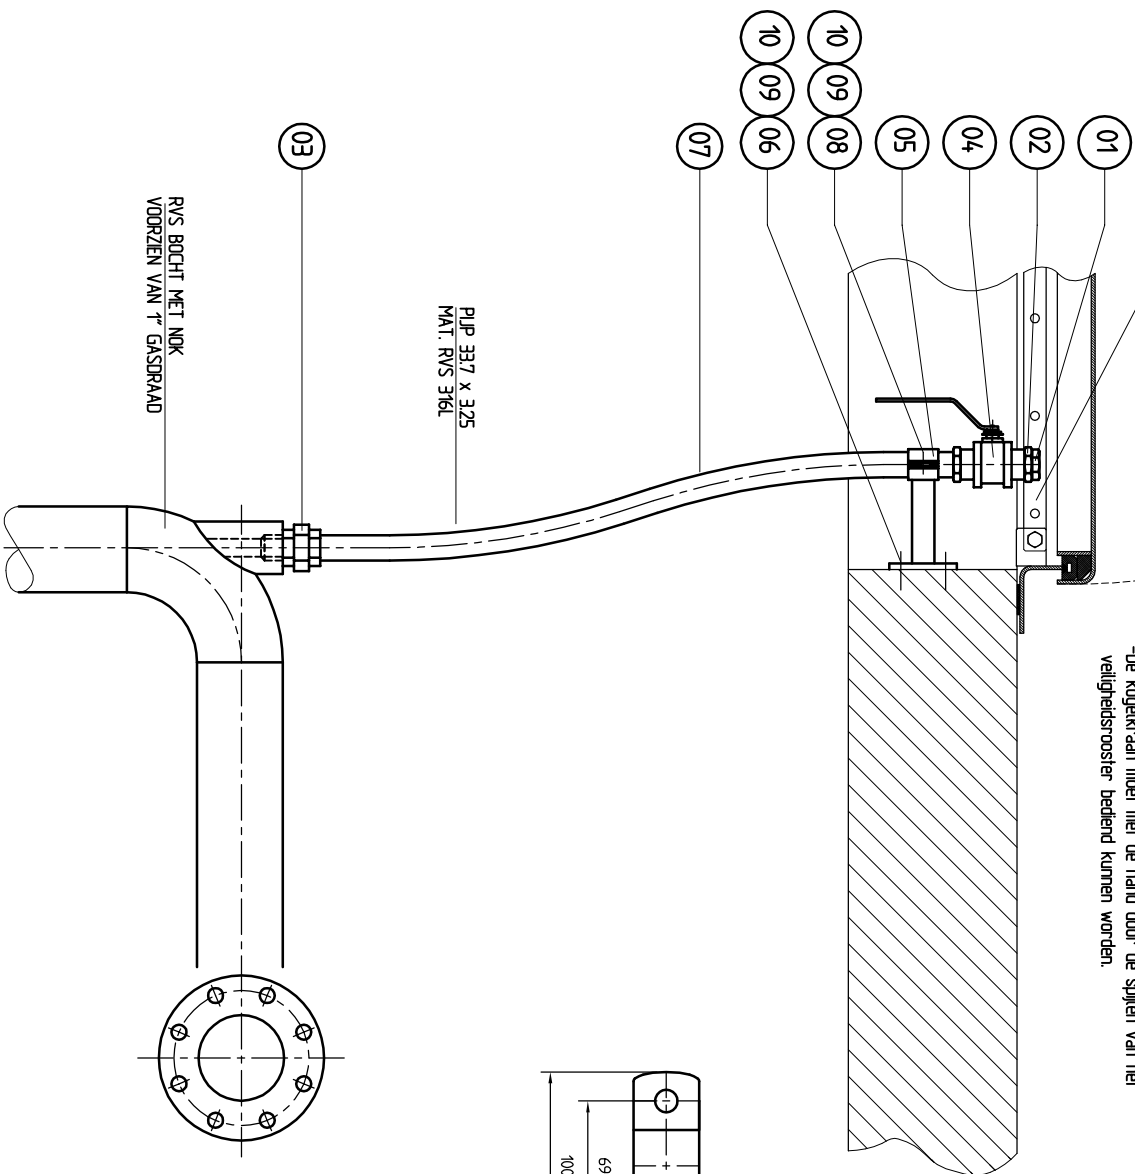


VELLIGHEIDSGROOSTER

LET OPM
-bij gesloten veiligheidsrooster moet de opening van de kogelkraan tussen de spijlen van het veiligheidsrooster zitten.
-De kogelkraan moet met de hand door de spijlen van het veiligheidsrooster bediend kunnen worden.

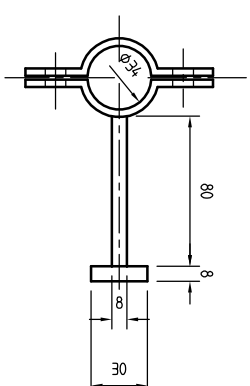

DETAIL POS 5
(SCHAAL 1:2)

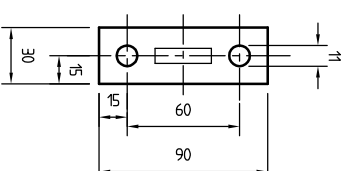


STUK	NUMMER	MAAT/TL	BESCHRIJVING	MATERIAAL EN/OF HALFPRODUCT	NORMAARDIJN OF AANTWIJZEN	OPMERKINGEN
01	1		ZESK. PLUG	RVS AISI 316		BUDRG 1/2"
02	1		VERLOOPBUS	RVS AISI 316	DIN 2990	G 1/2" x 1/2"
03	1		3 DEL. KOPP.	RVS AISI 316		BR/BU G 1"
04	1		KOGELKRAAN 1"	RVS AISI 316	ECN. FIG. 74/42	SLUIT. RVS
05	1		KAPBEGEEL	RVS AISI 316		
06	2		CHEM. ANKER	RVS AISI 316	DRAADEND	M10 x 80
07	1		PIJP 3/4" x 3/25	RVS AISI 316		
08	2		ZESK. BOUT	RVS A4	DIN 933	M10 x 20
09	4		ZESK. MOER	RVS A4	DIN 934	M10
10	6		SLUITRING	RVS A4	DIN 125A	M10

LASSEN $\varnothing 77$



RVS BOCHT MET NOK
VOORZIE VAN 7" GASRAAD

PIJP 3/4" x 3/25
MAT. RVS 316L

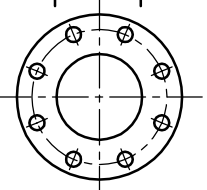

Deze tekening is eigendom van het Hoogheemraadschap Hollands Noorderkwartier en wordt uitgeleend onder de voorwaarde dat de leuwer ervoor zorgt dat het niet zal worden gereproduceerd, gepromoot, uitgeleend of op andere wijze verspreid, noch gebruikt voor enig ander doel dan voor welke het ter beschikking is gesteld.



Hoogheemraadschap
Hollands
Noorderkwartier

Postbus 130
1133 ZK Edam
Tel: 0299-663000
Fax: 0299-663333

Diverse aanpassingen				Omschrijving			
TDB	TDB	JWA	Gez.	RWZ/RG ALGEMEEN			
PK	JJ	JW	Gez.	standaardtekening			
0106	08 97	12-06	Dat.	dompelpompen			
H	F	I	WtZ	manometerversluiting			
				overzicht			
				Mech.	Schaal: 1:5		
				Getekend	DGO	15.12.94	
				Revisie	Schenk	03.01.95	
				Gezien	Jonker	15.12.94	
				IKC			
				Form.	Reg. nr.		
				A2	16532		