



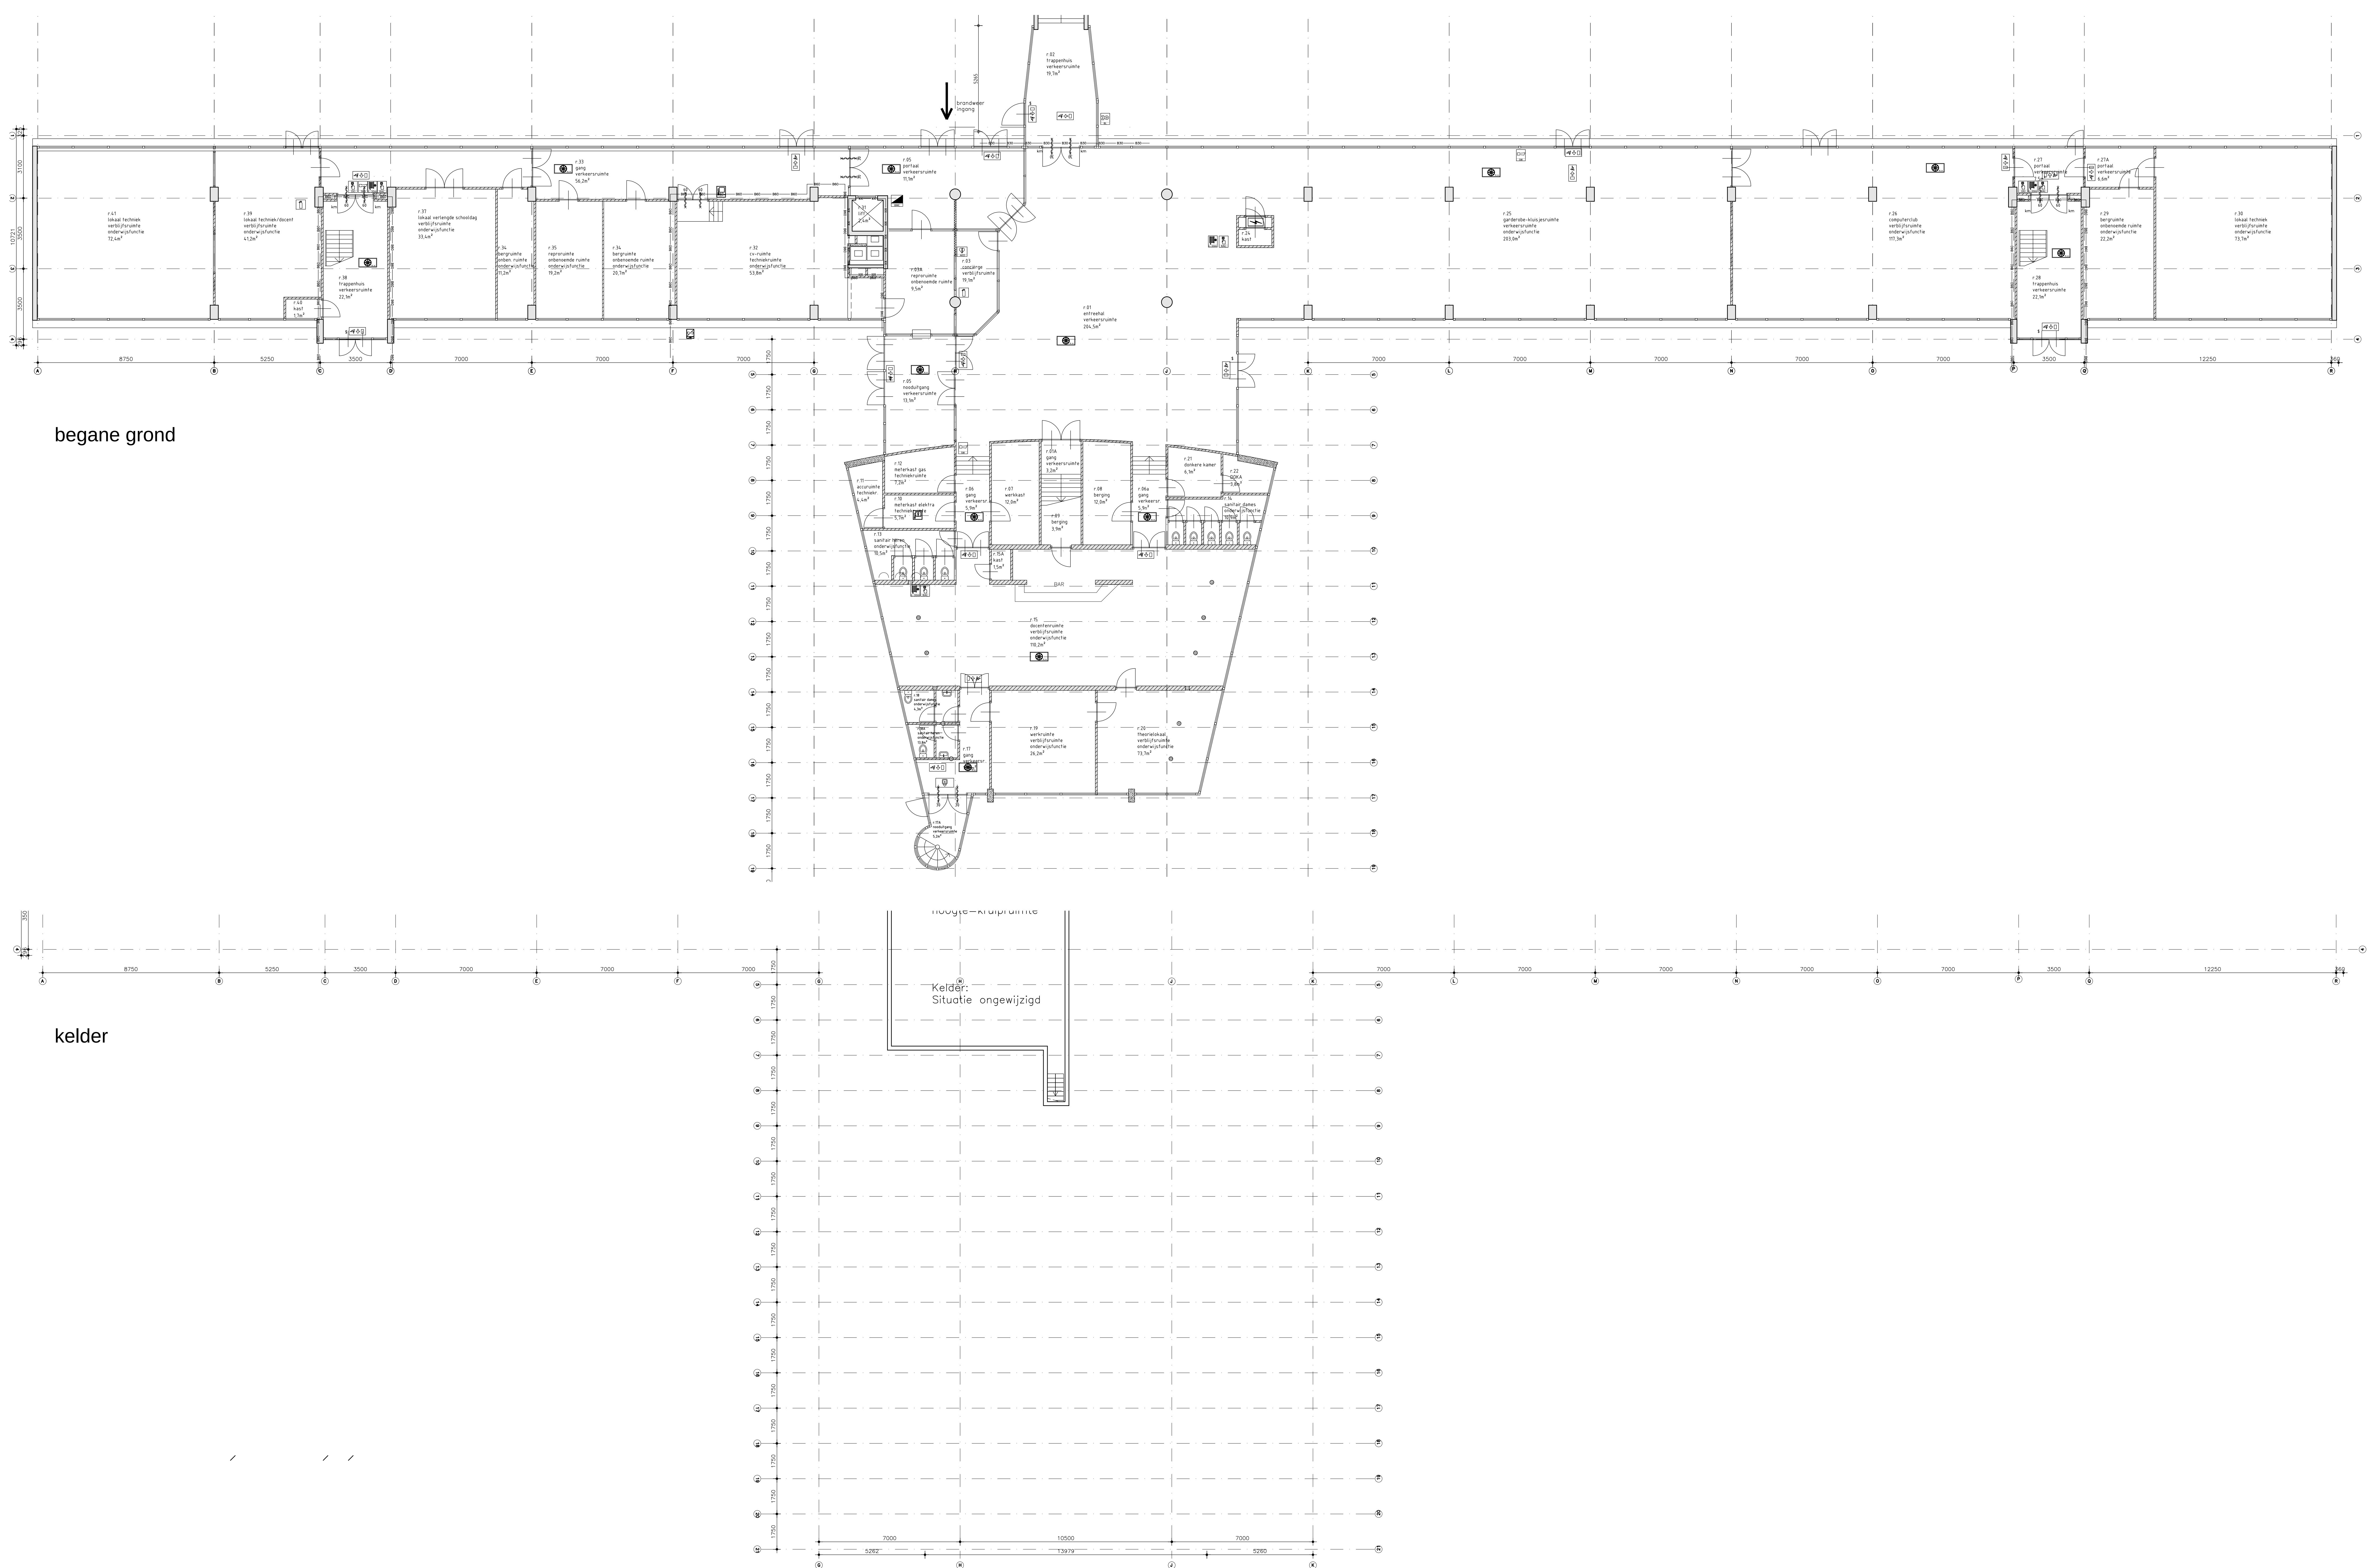


begane grond


kelder



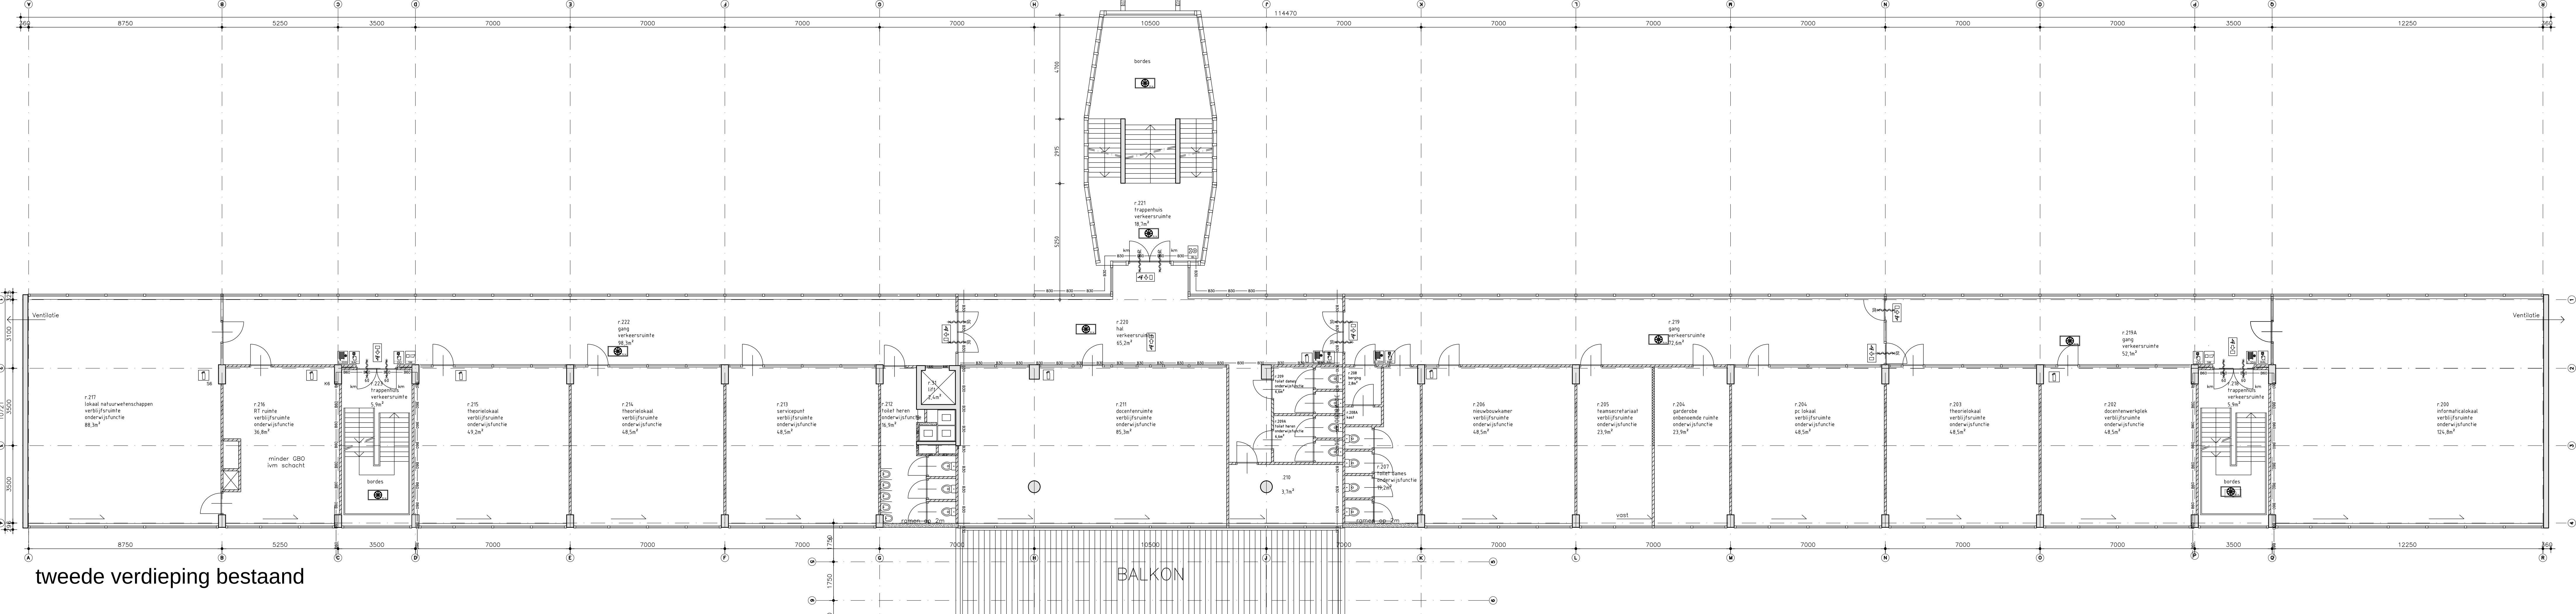



tweede verdieping bestand

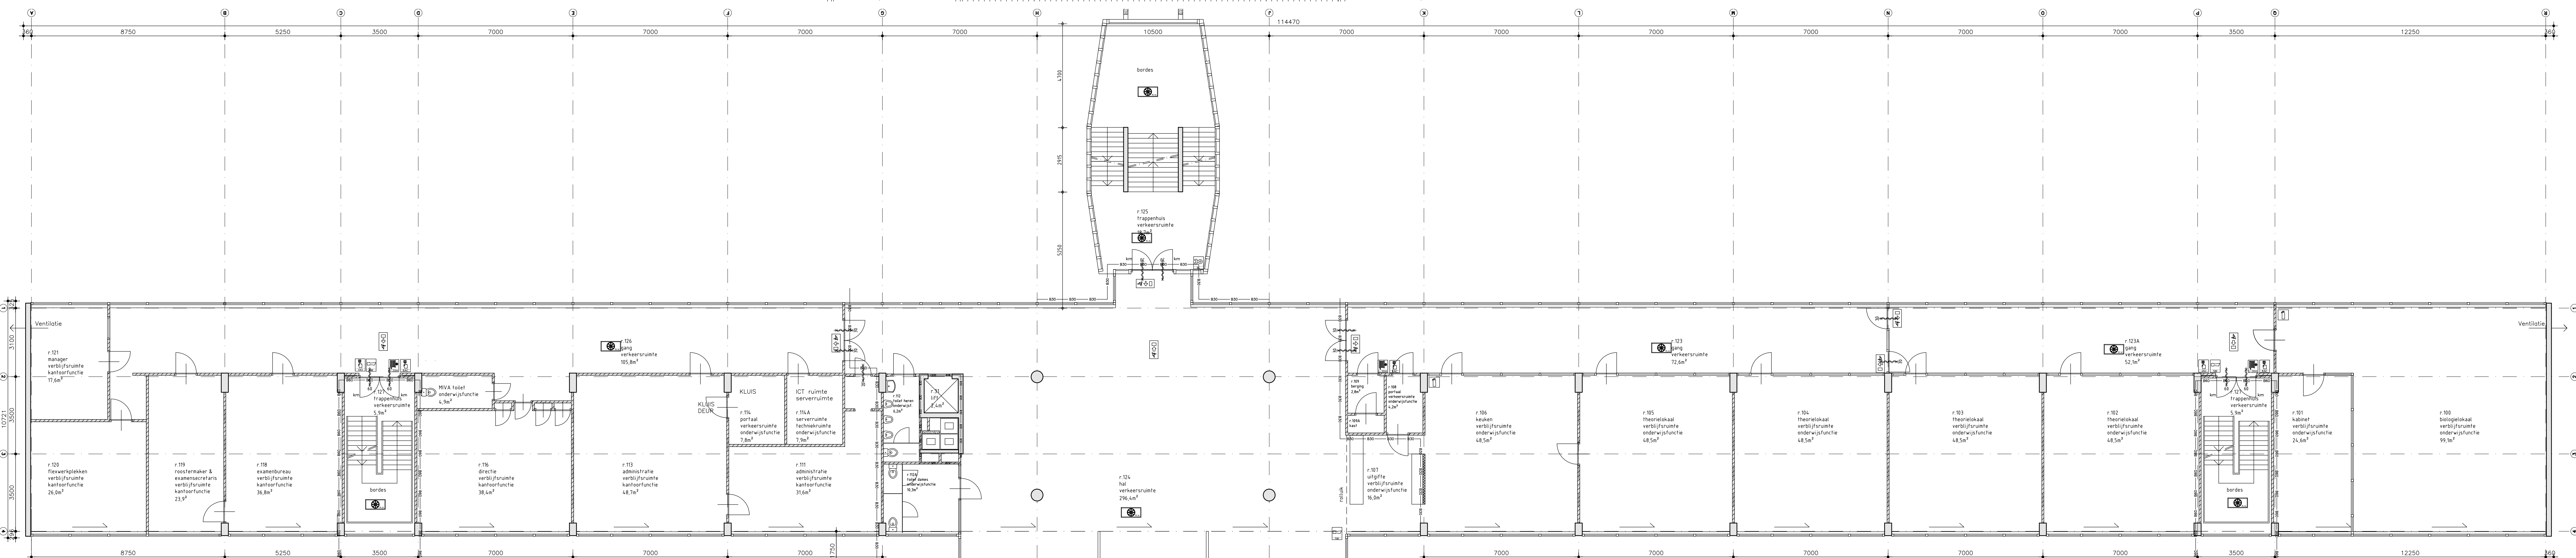


eerste verdieping bestand

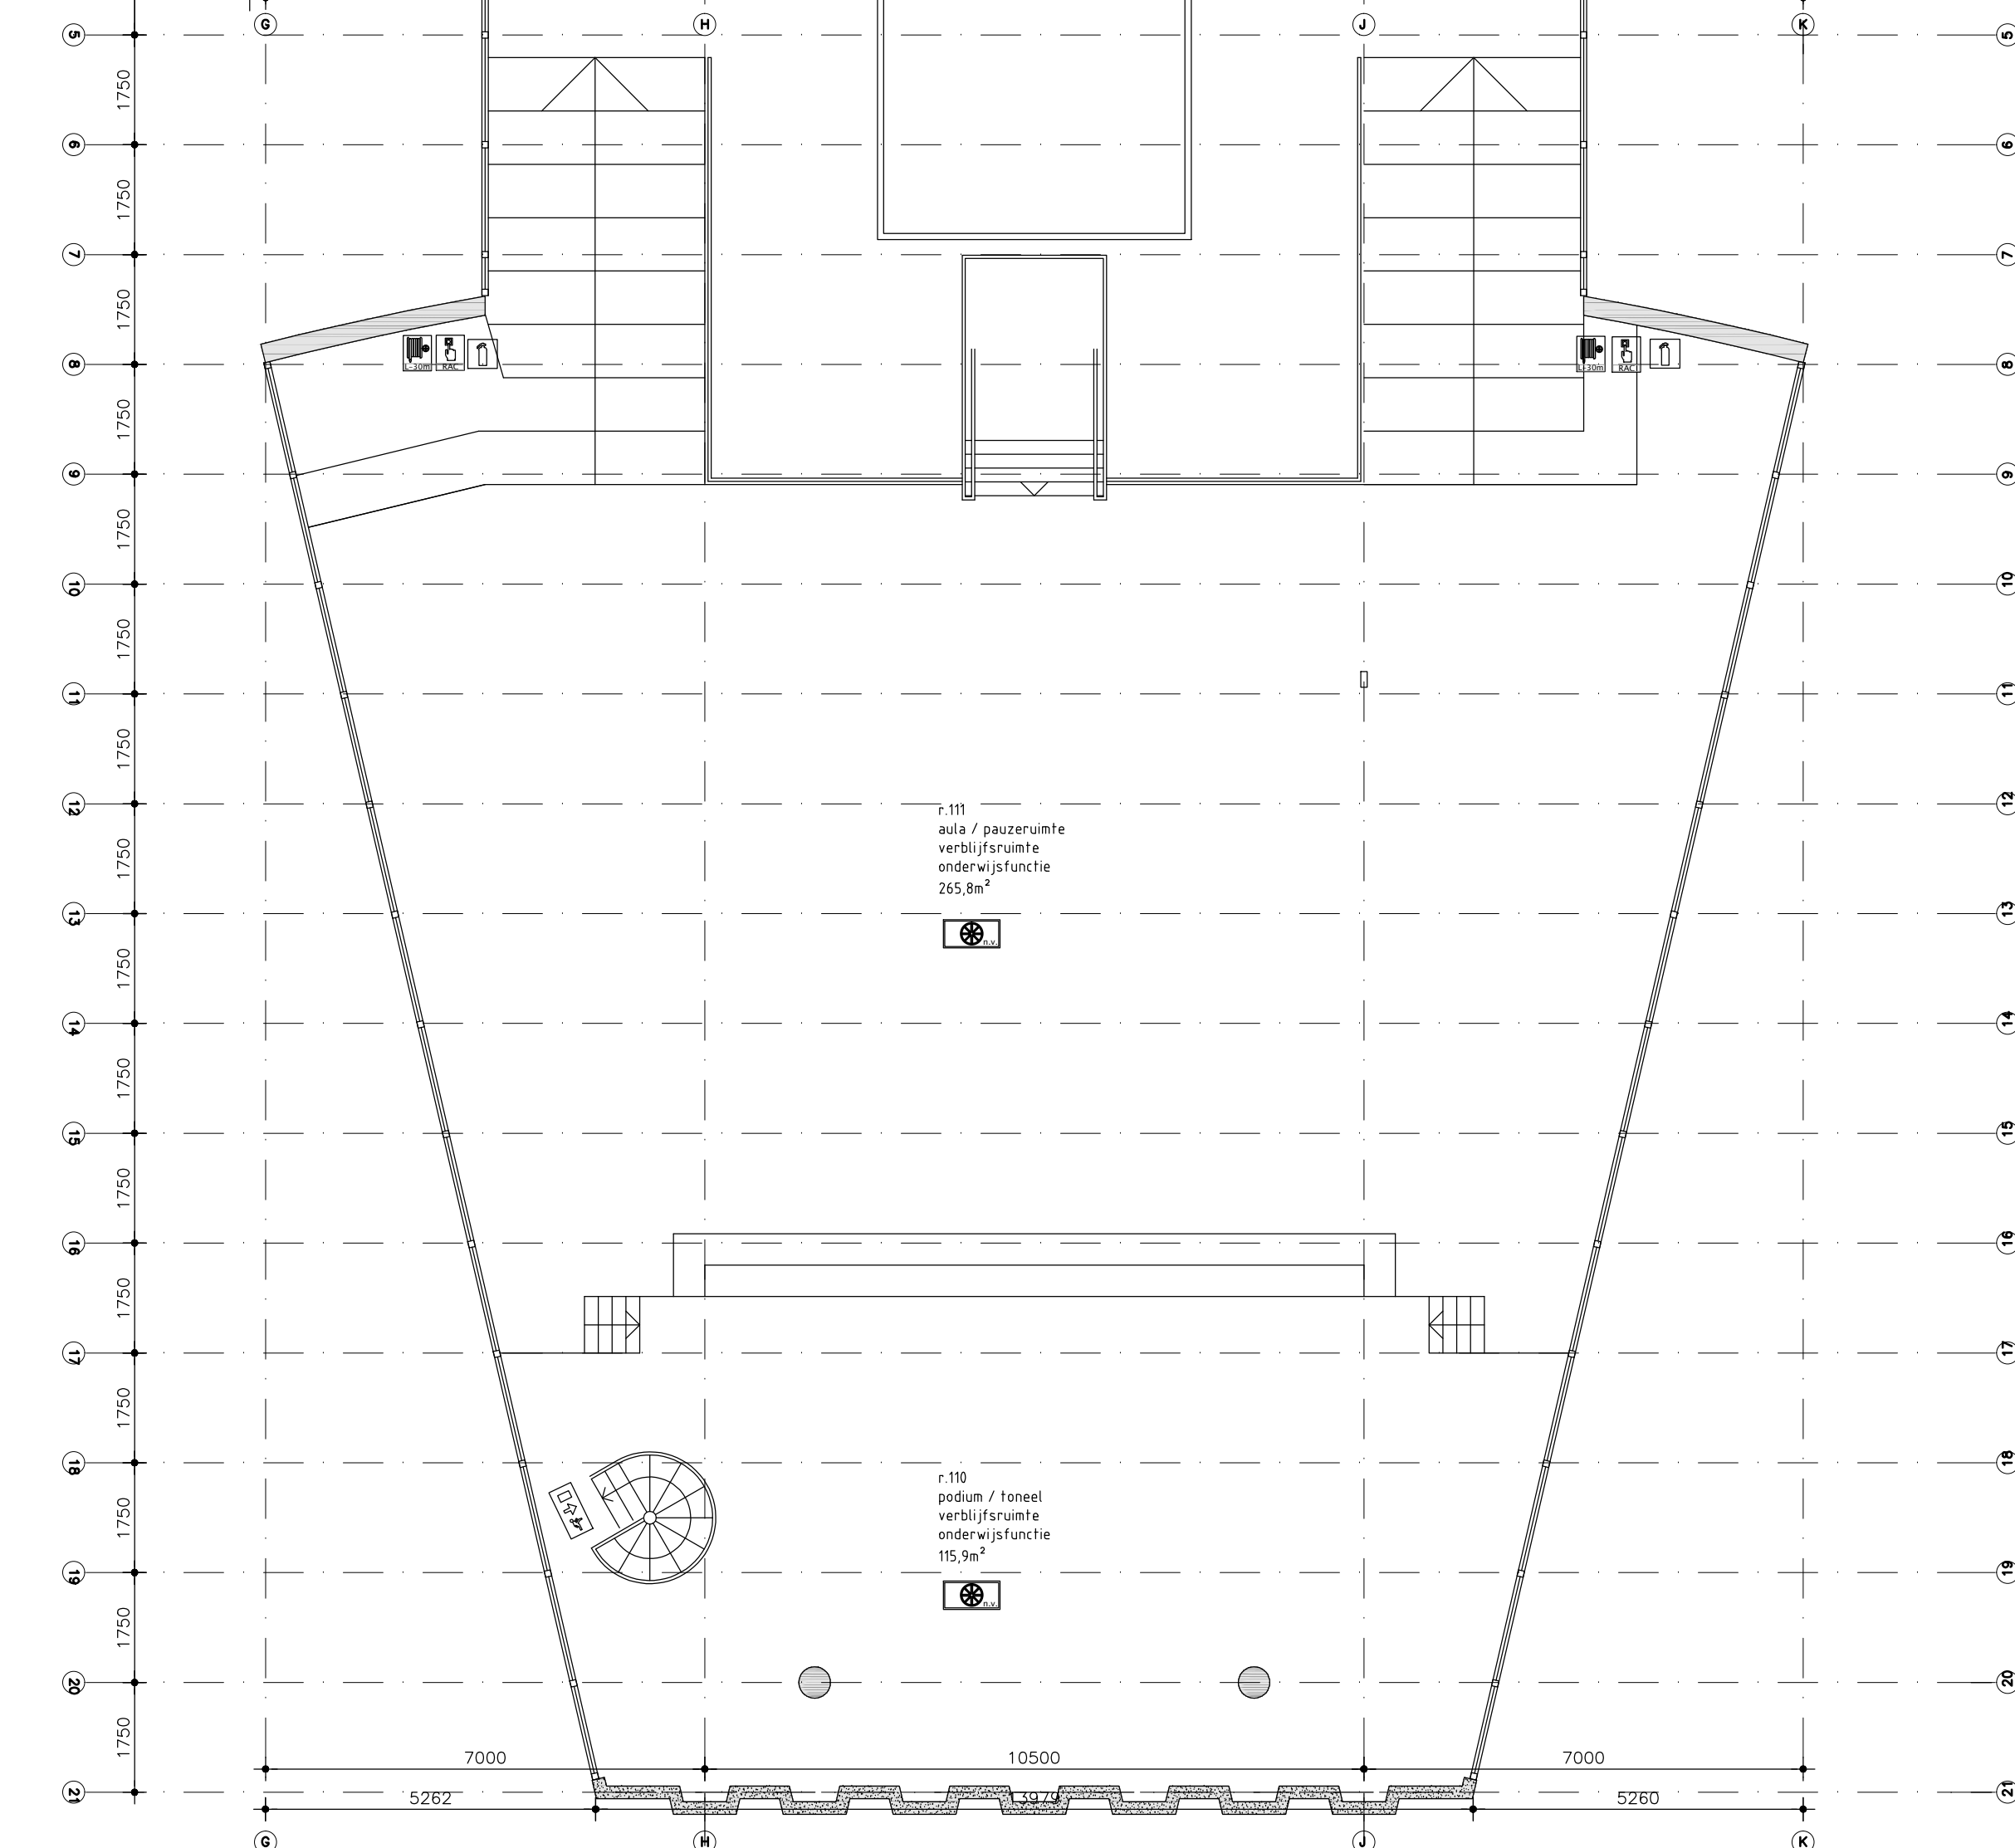

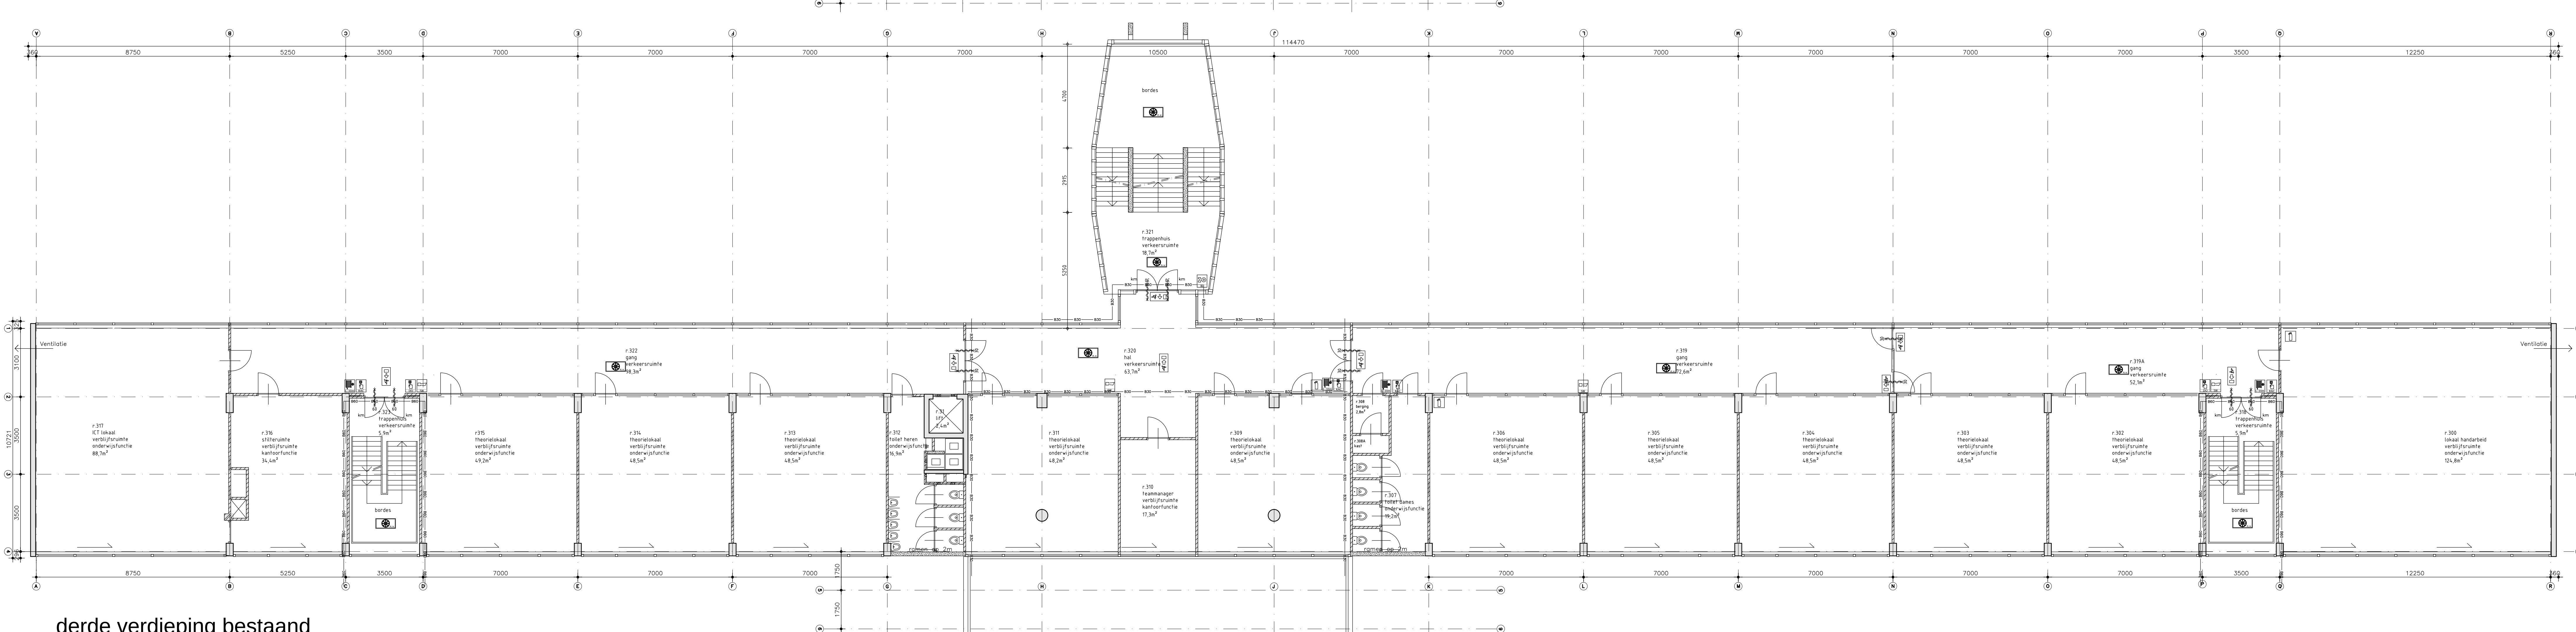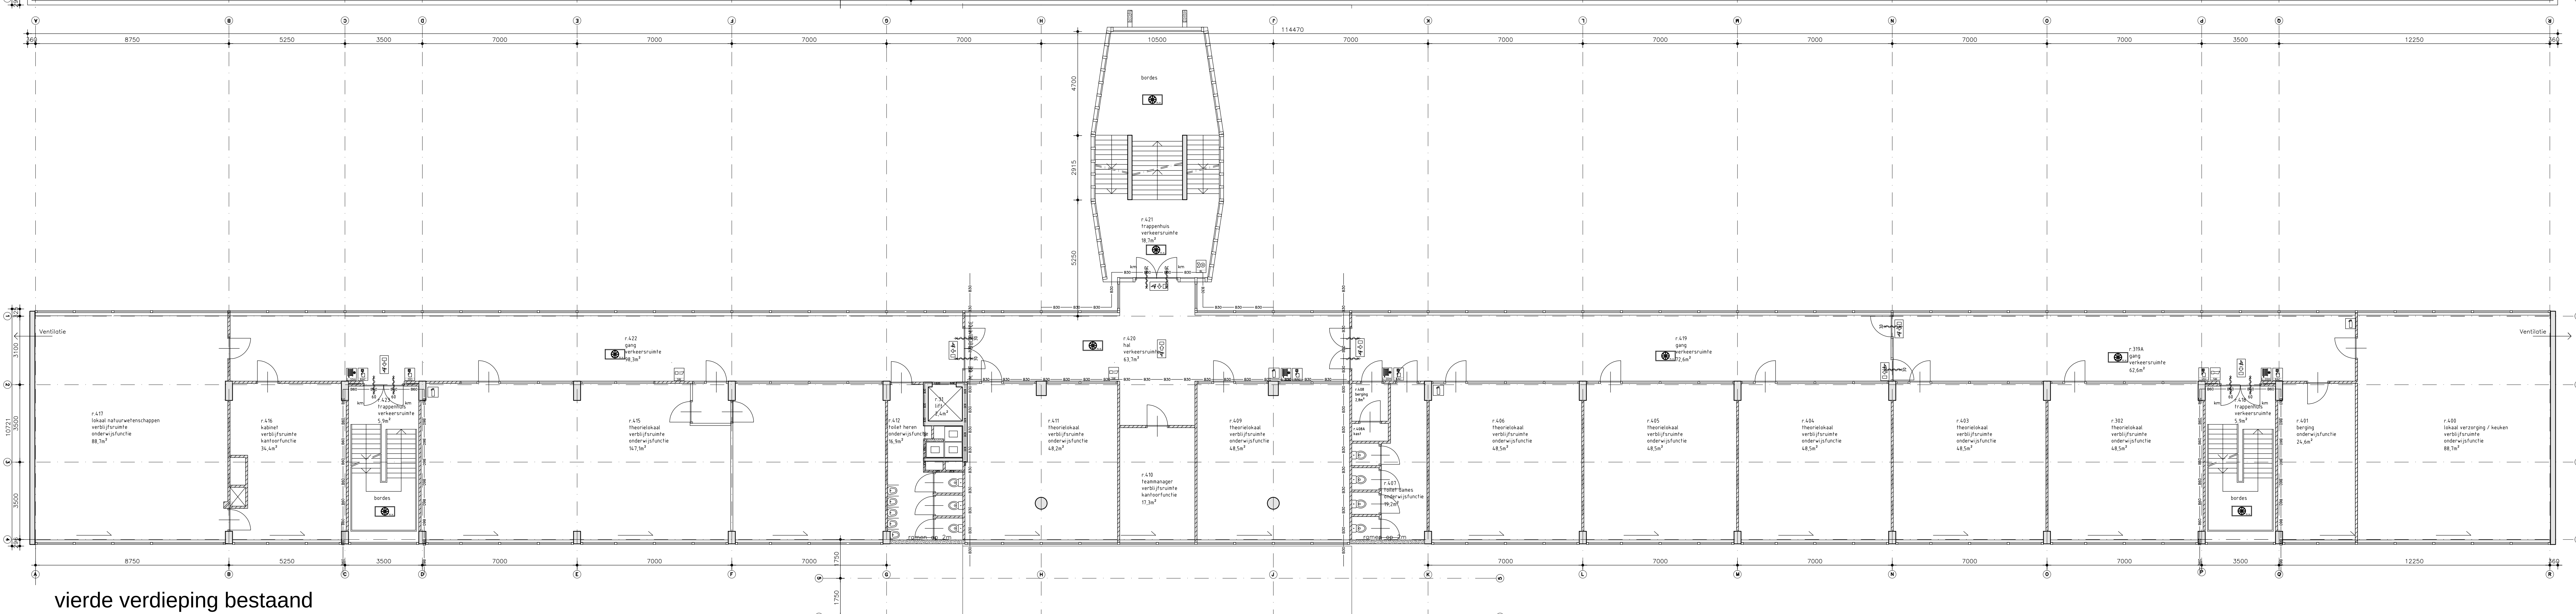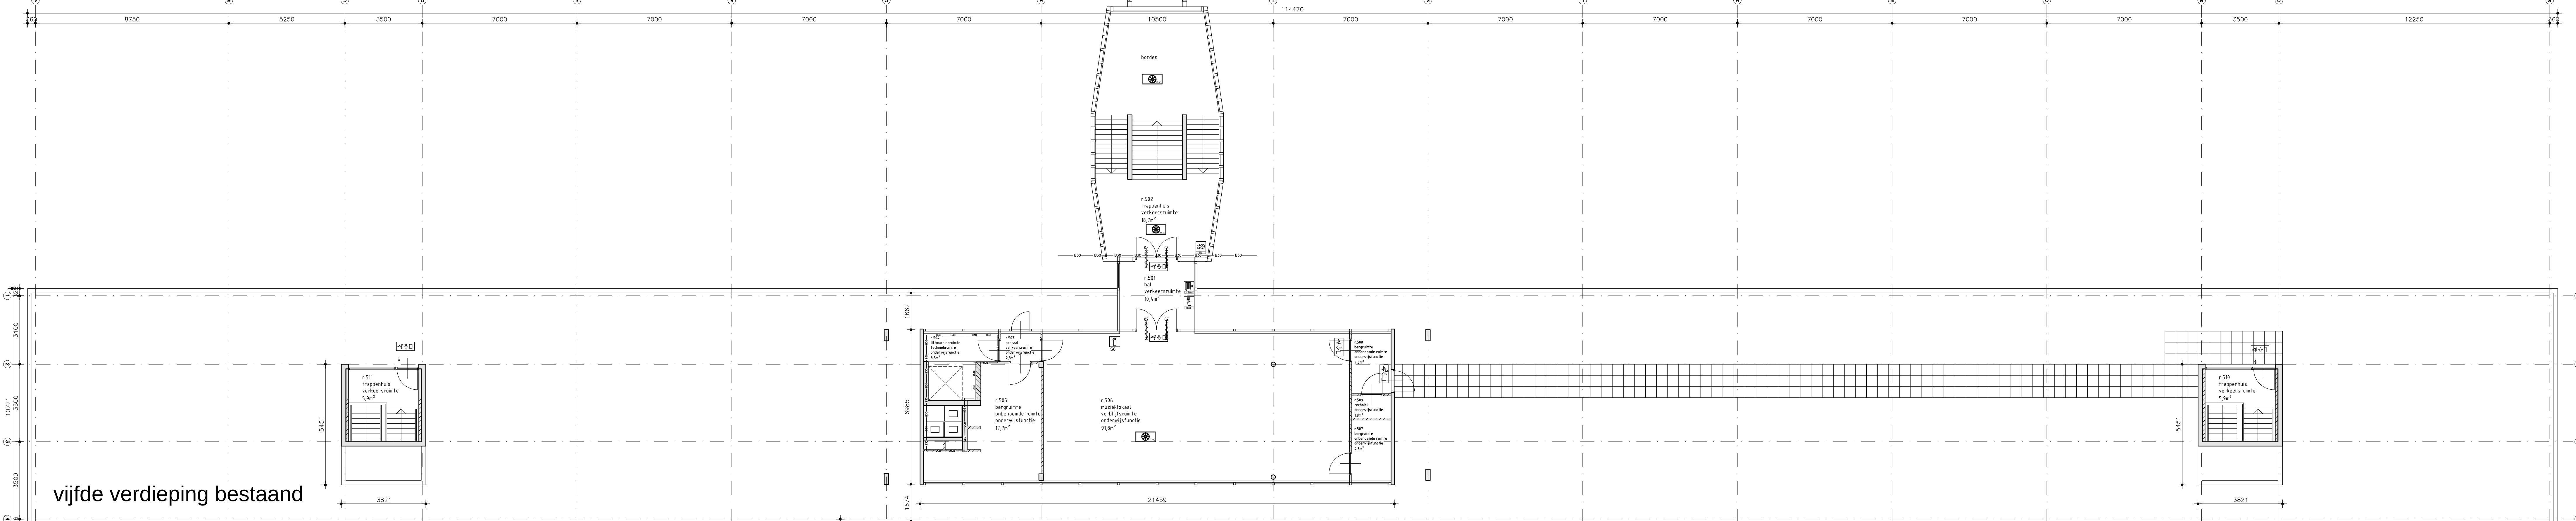


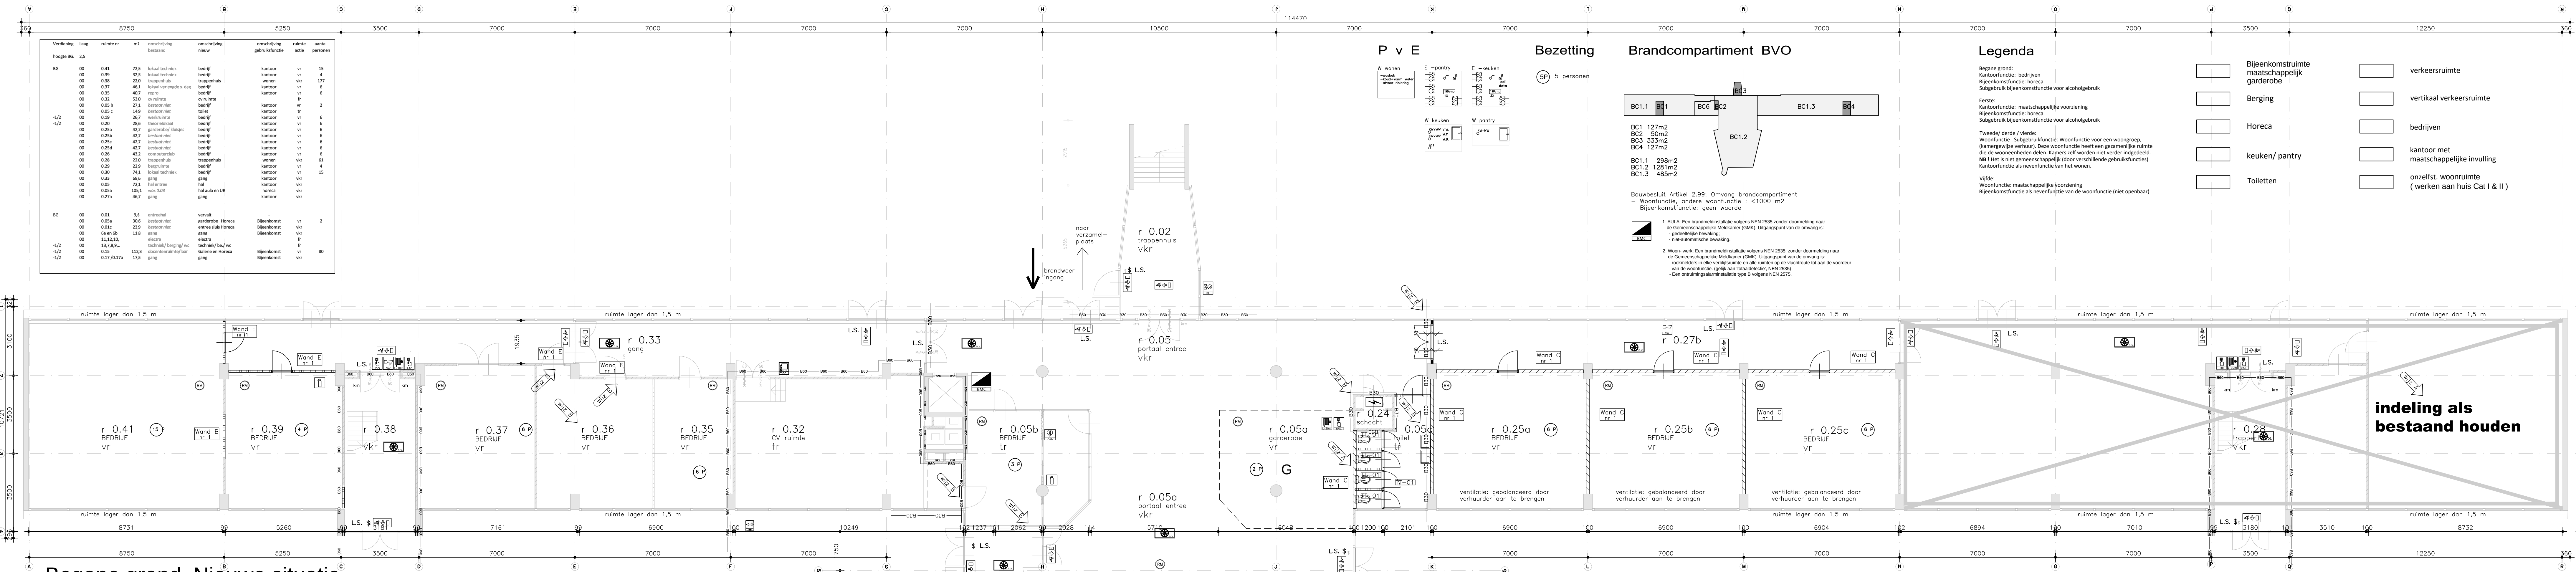


Begane grond Nieuwe situatie

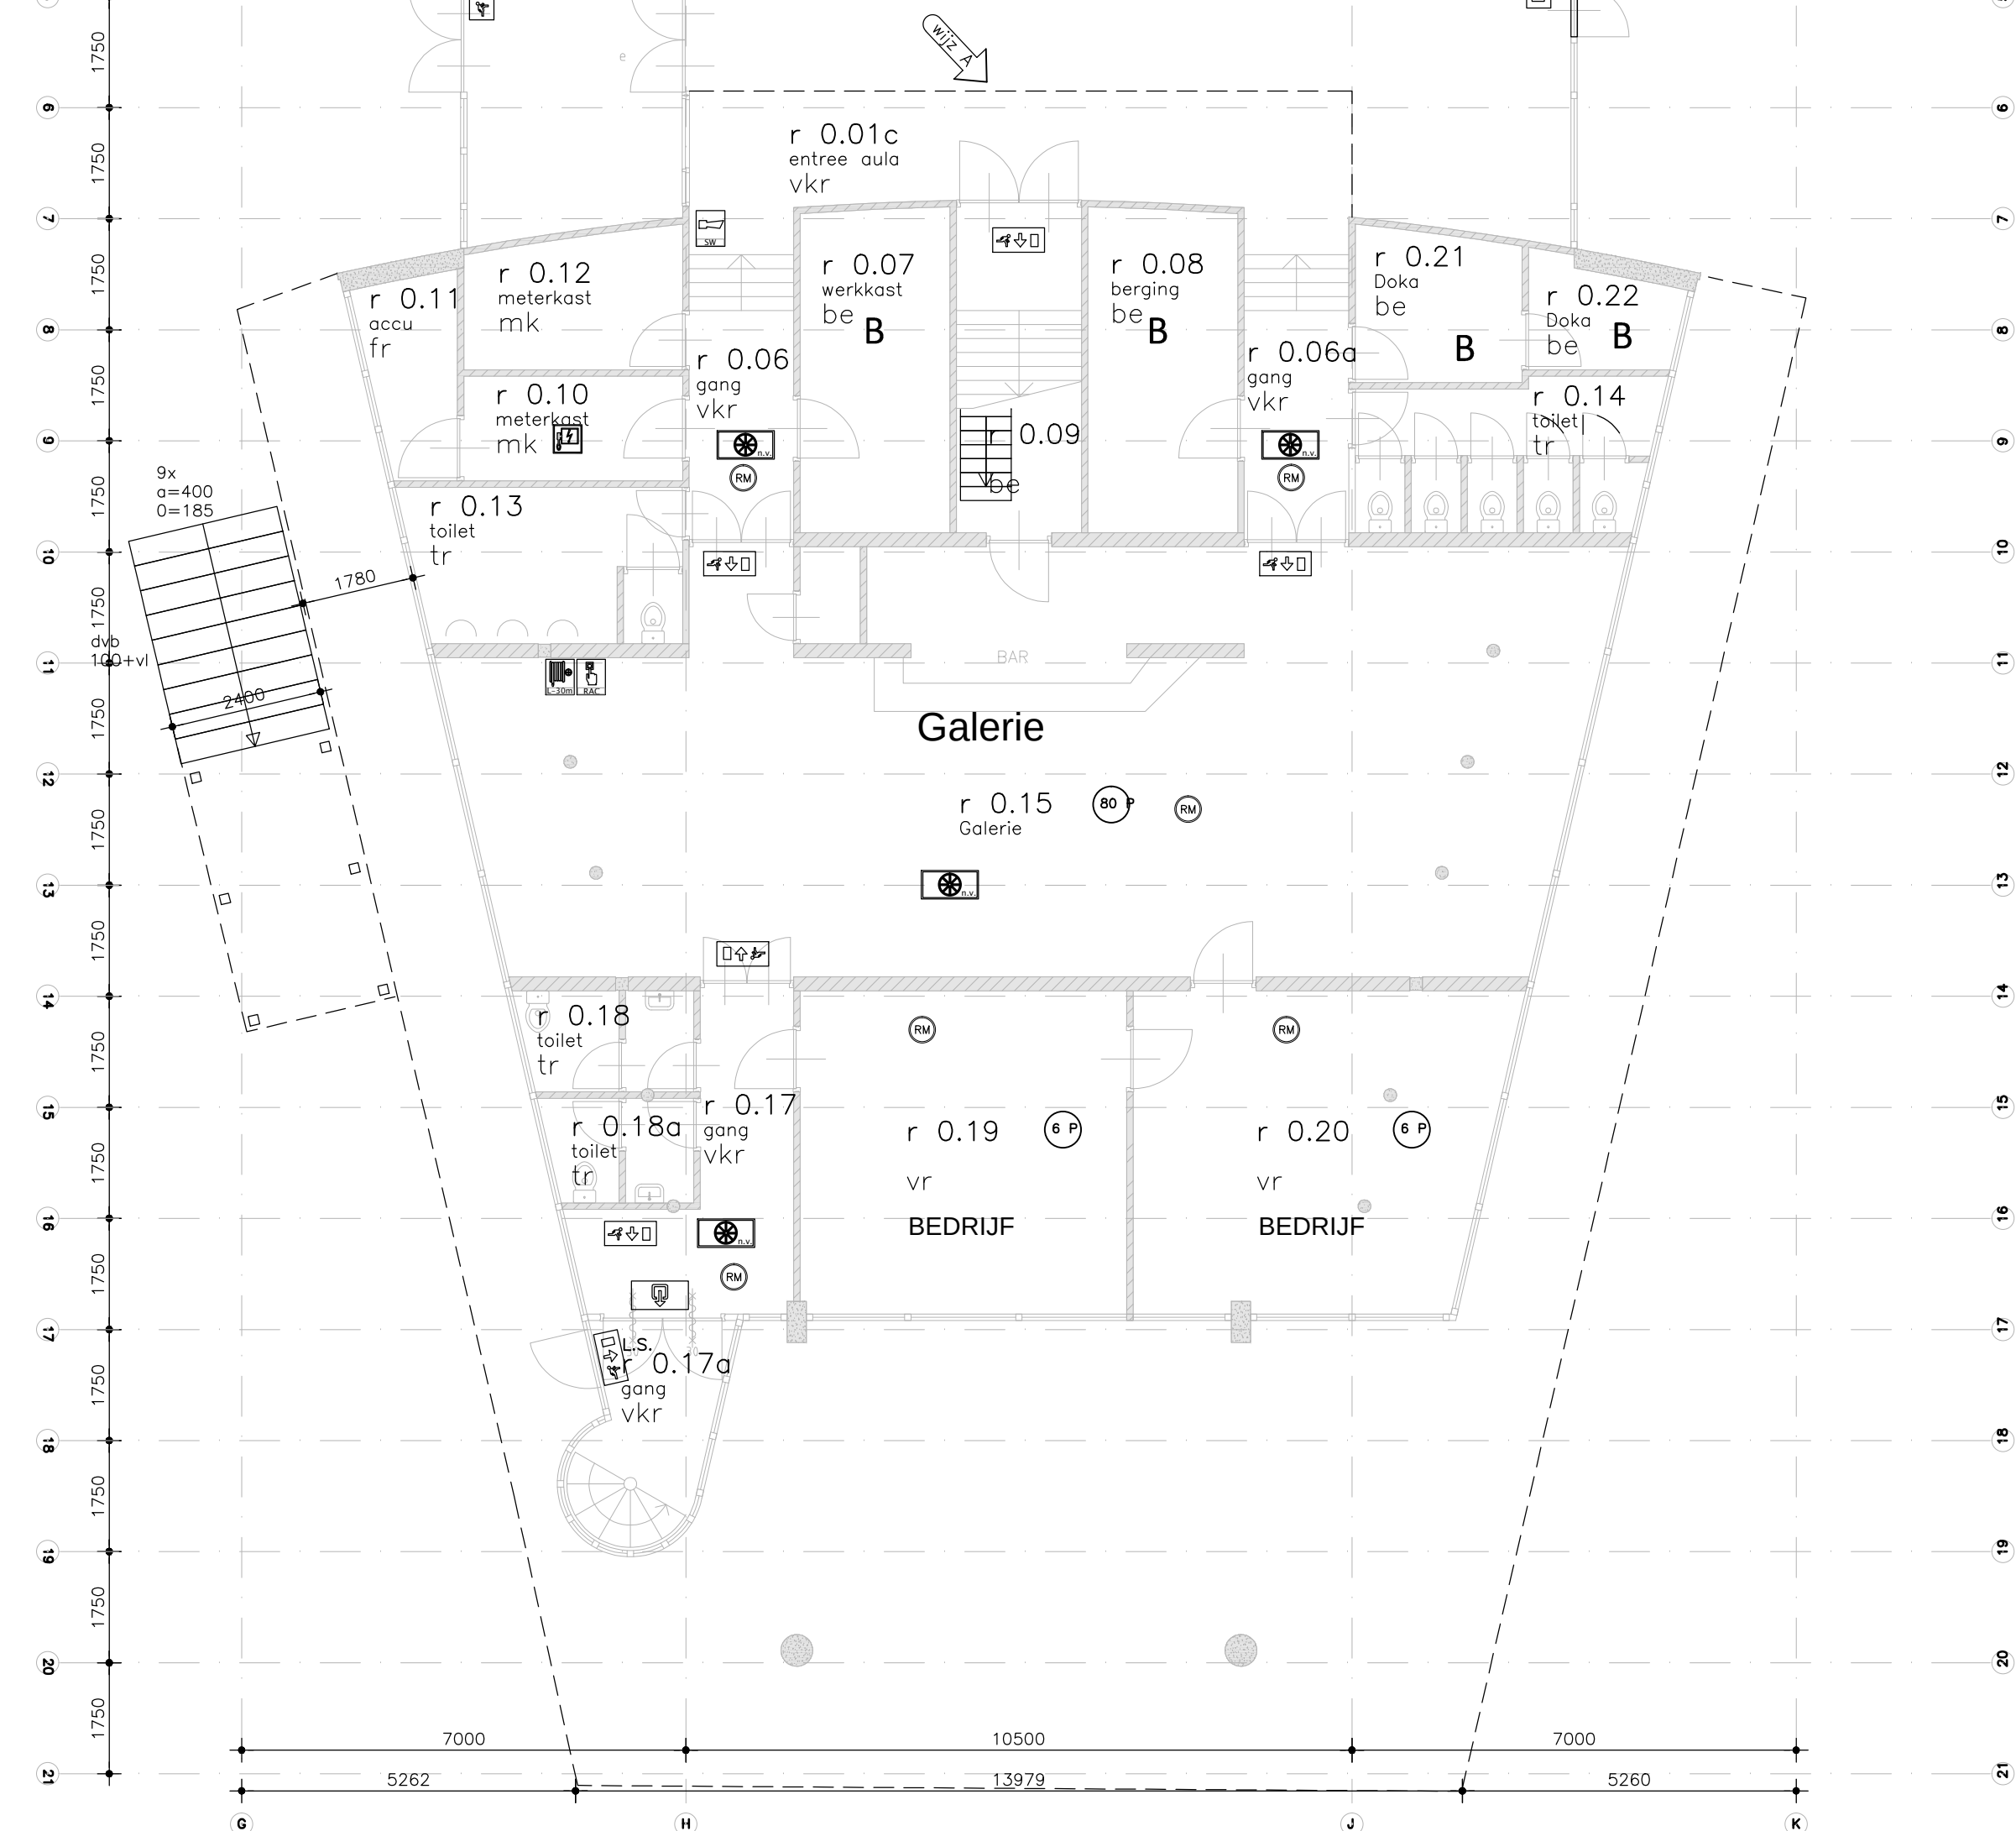


kelder Nieuwe situatie

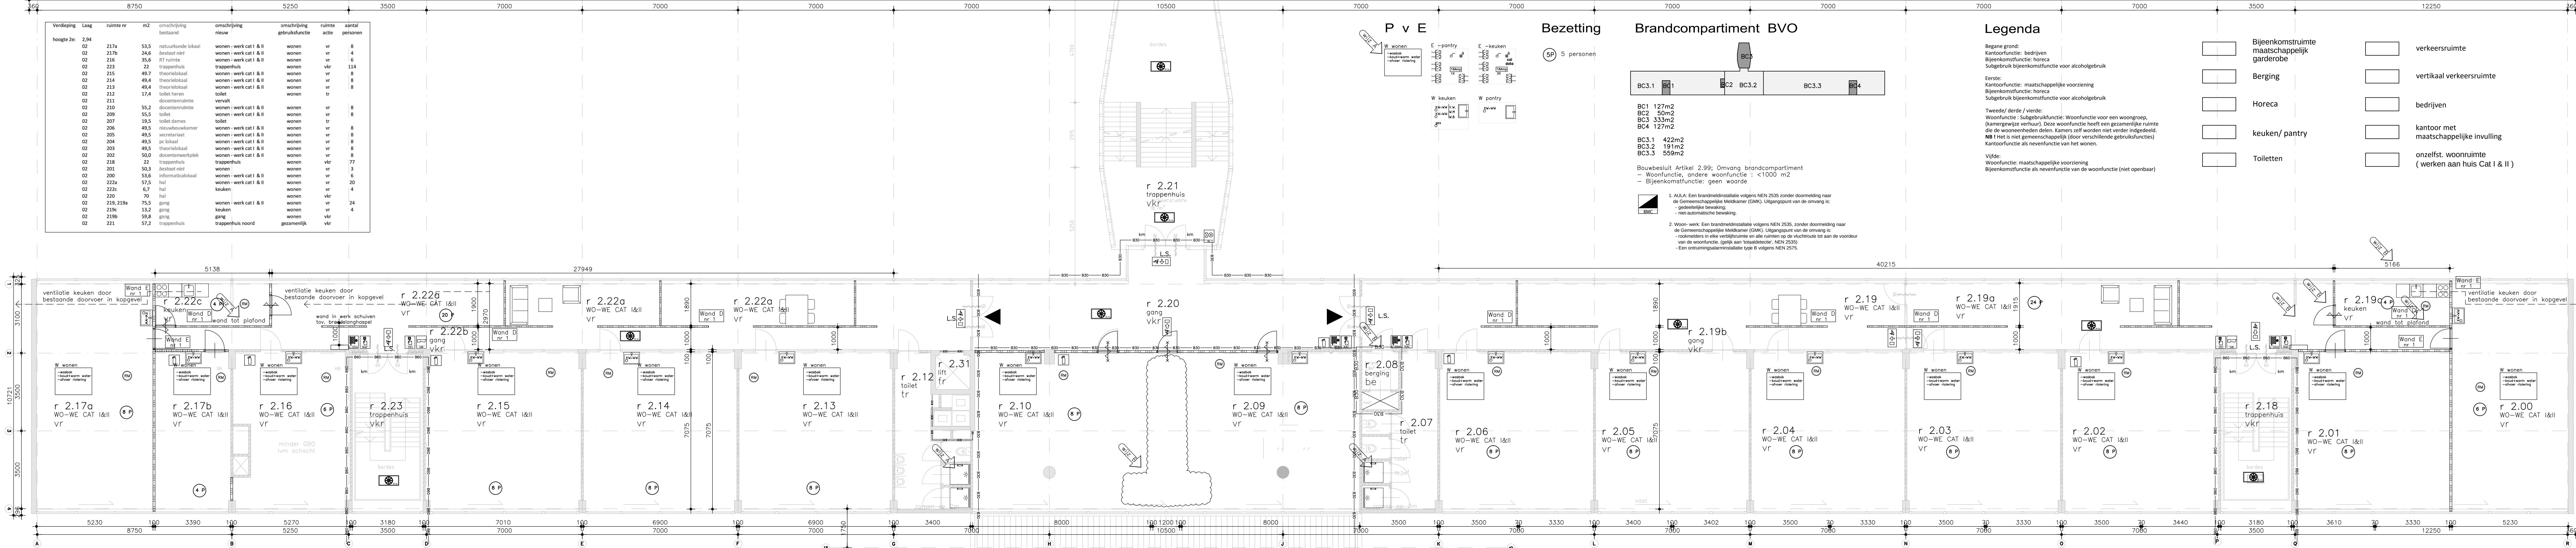


tweede verdieping Nieuwe situatie

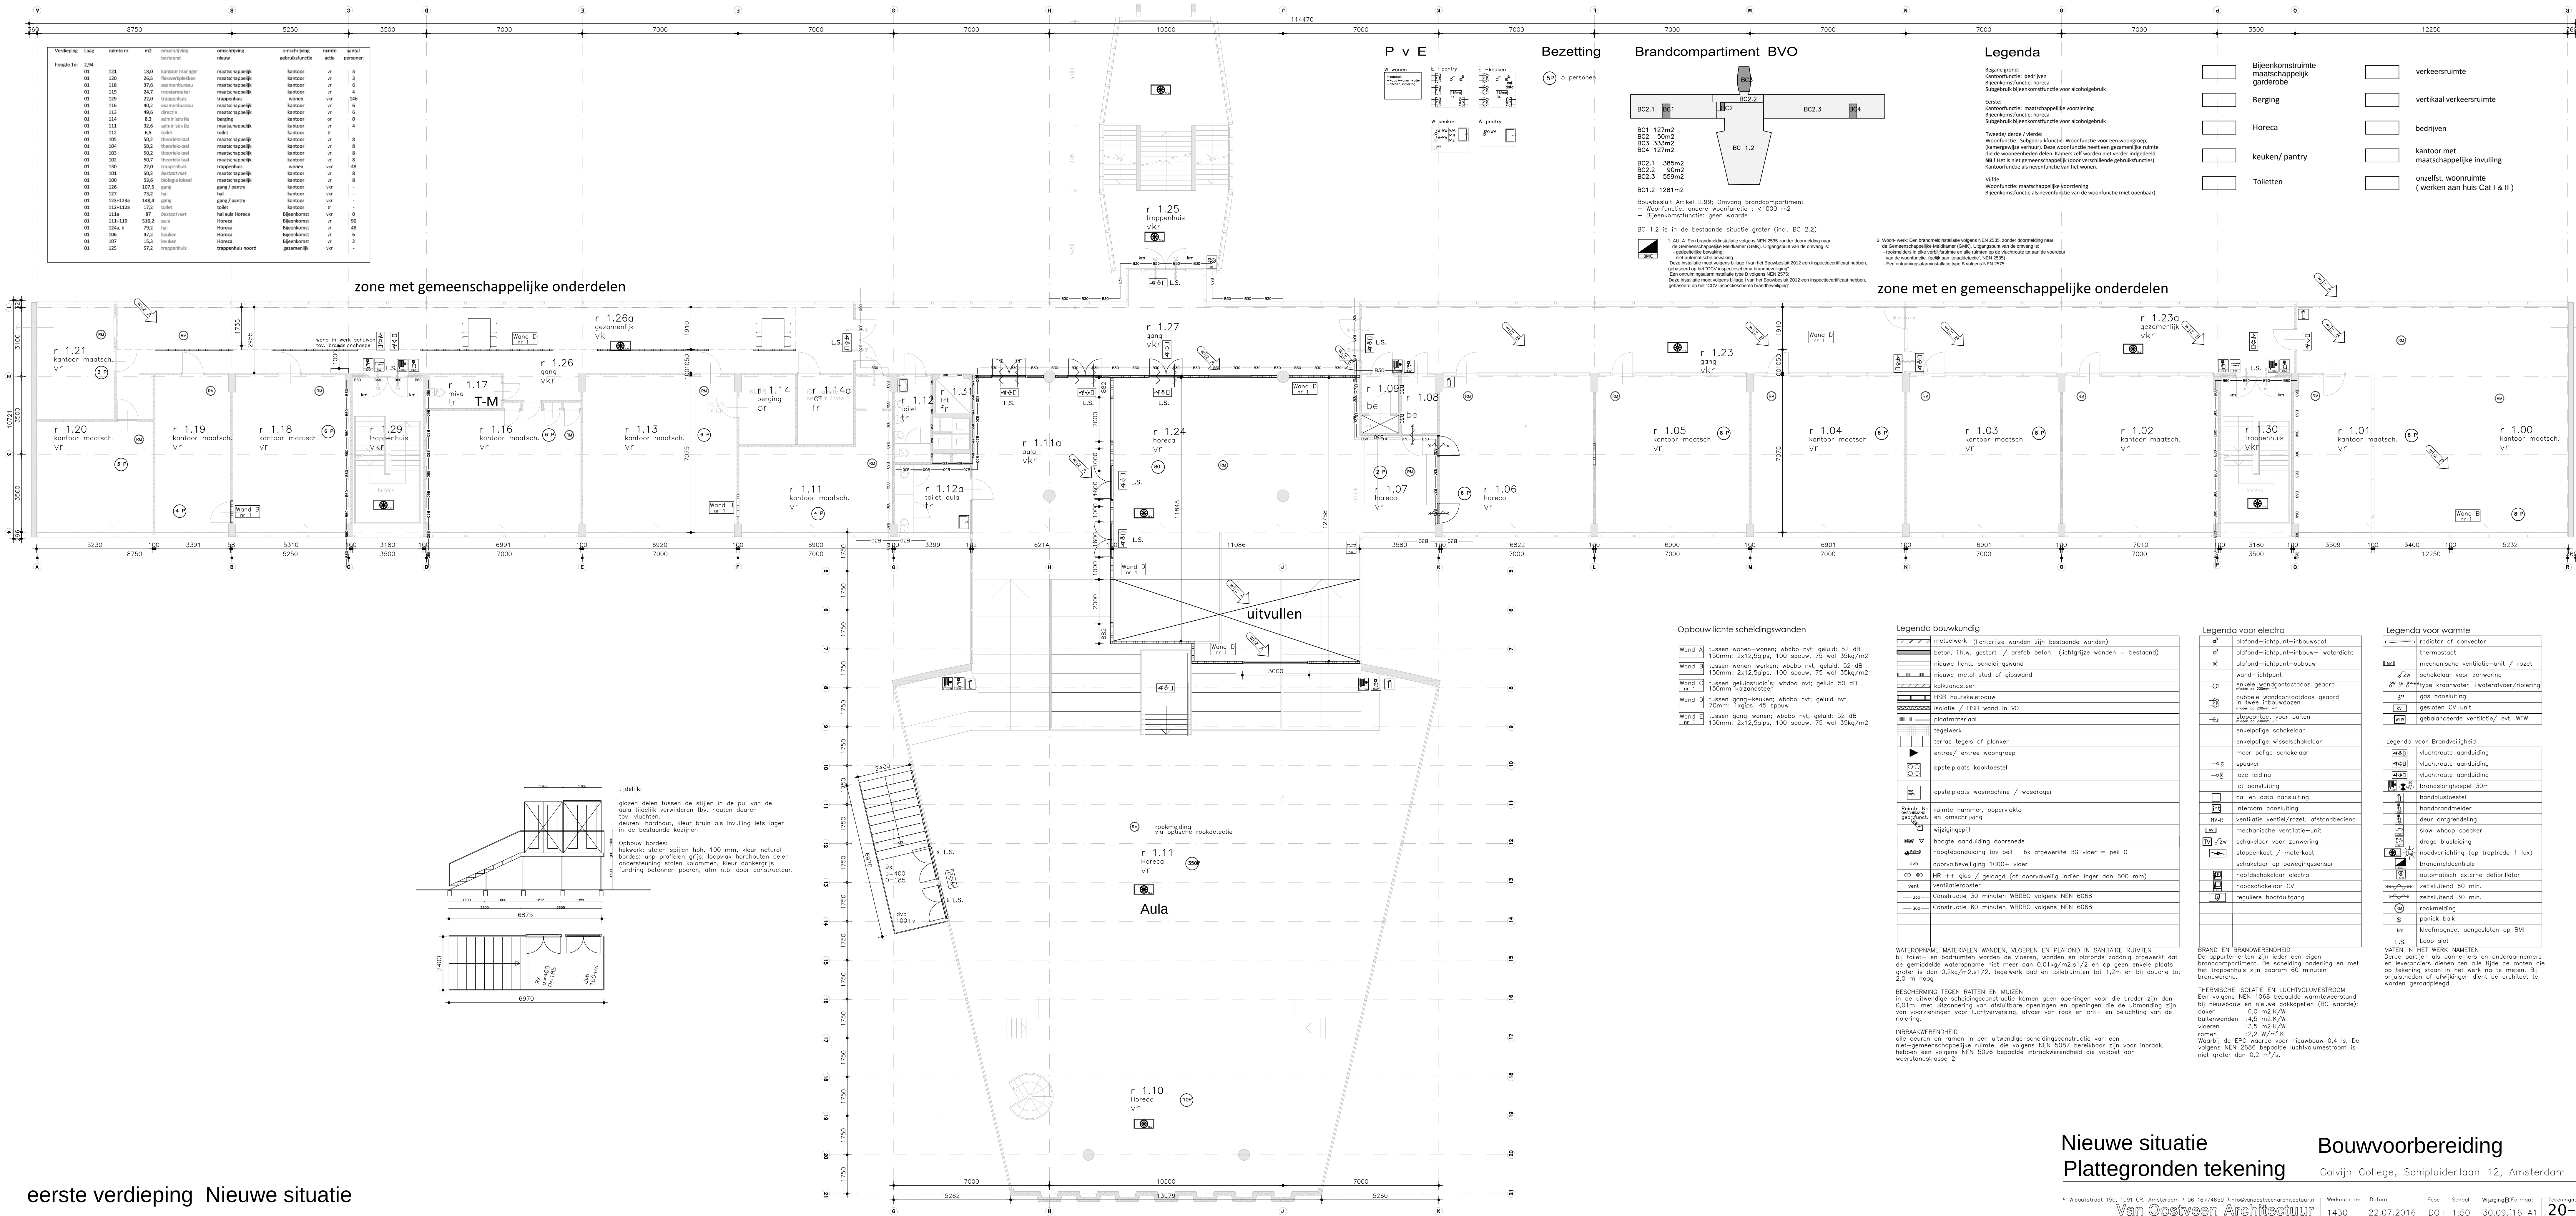


eerste verdieping Nieuwe situatie

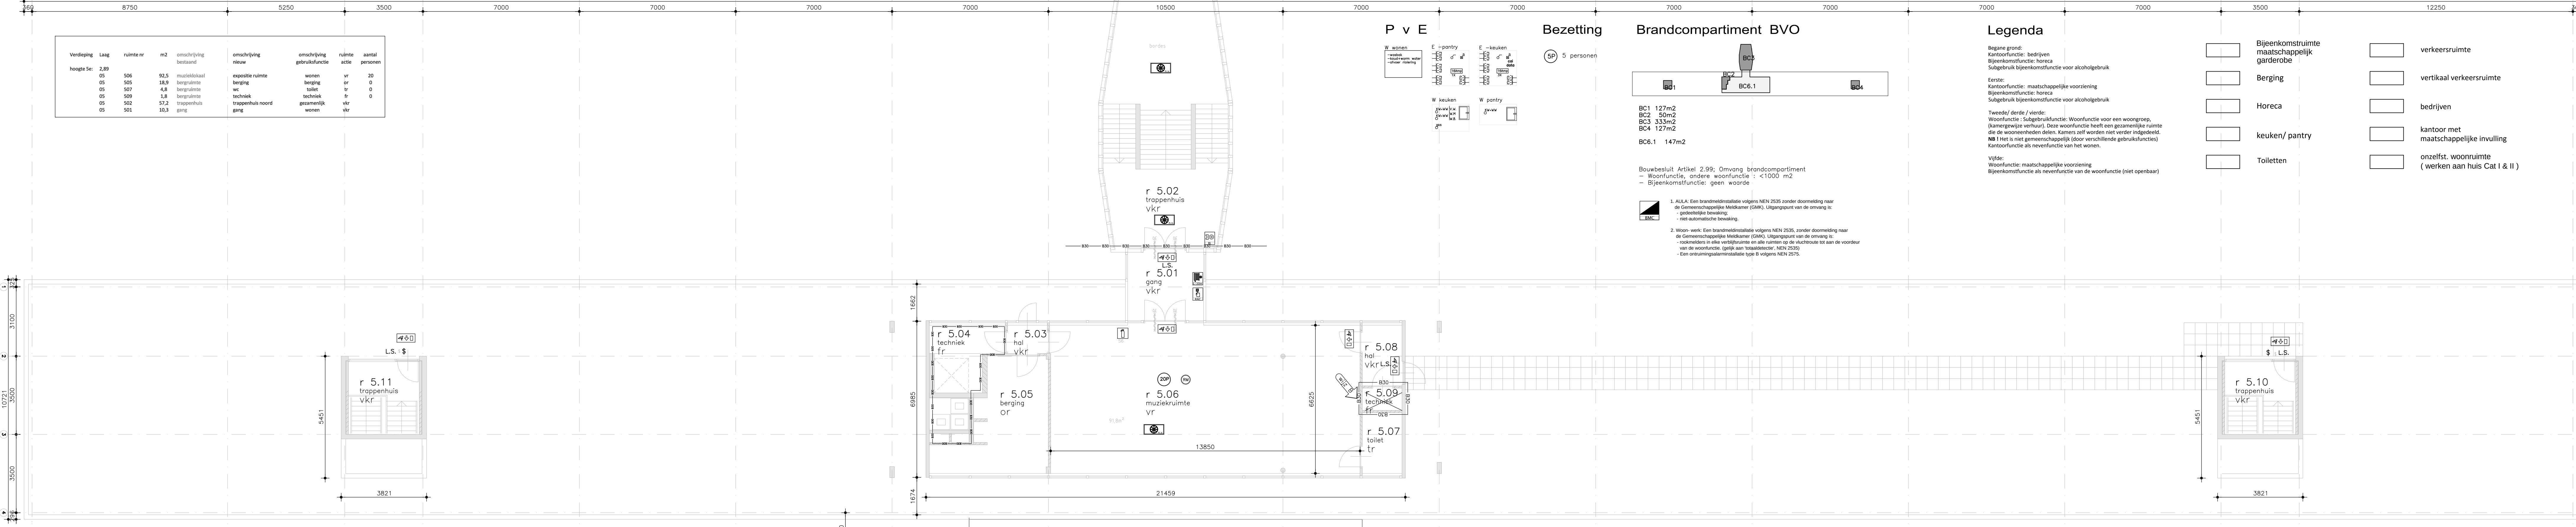


vijfde verdieping Nieuwe situatie

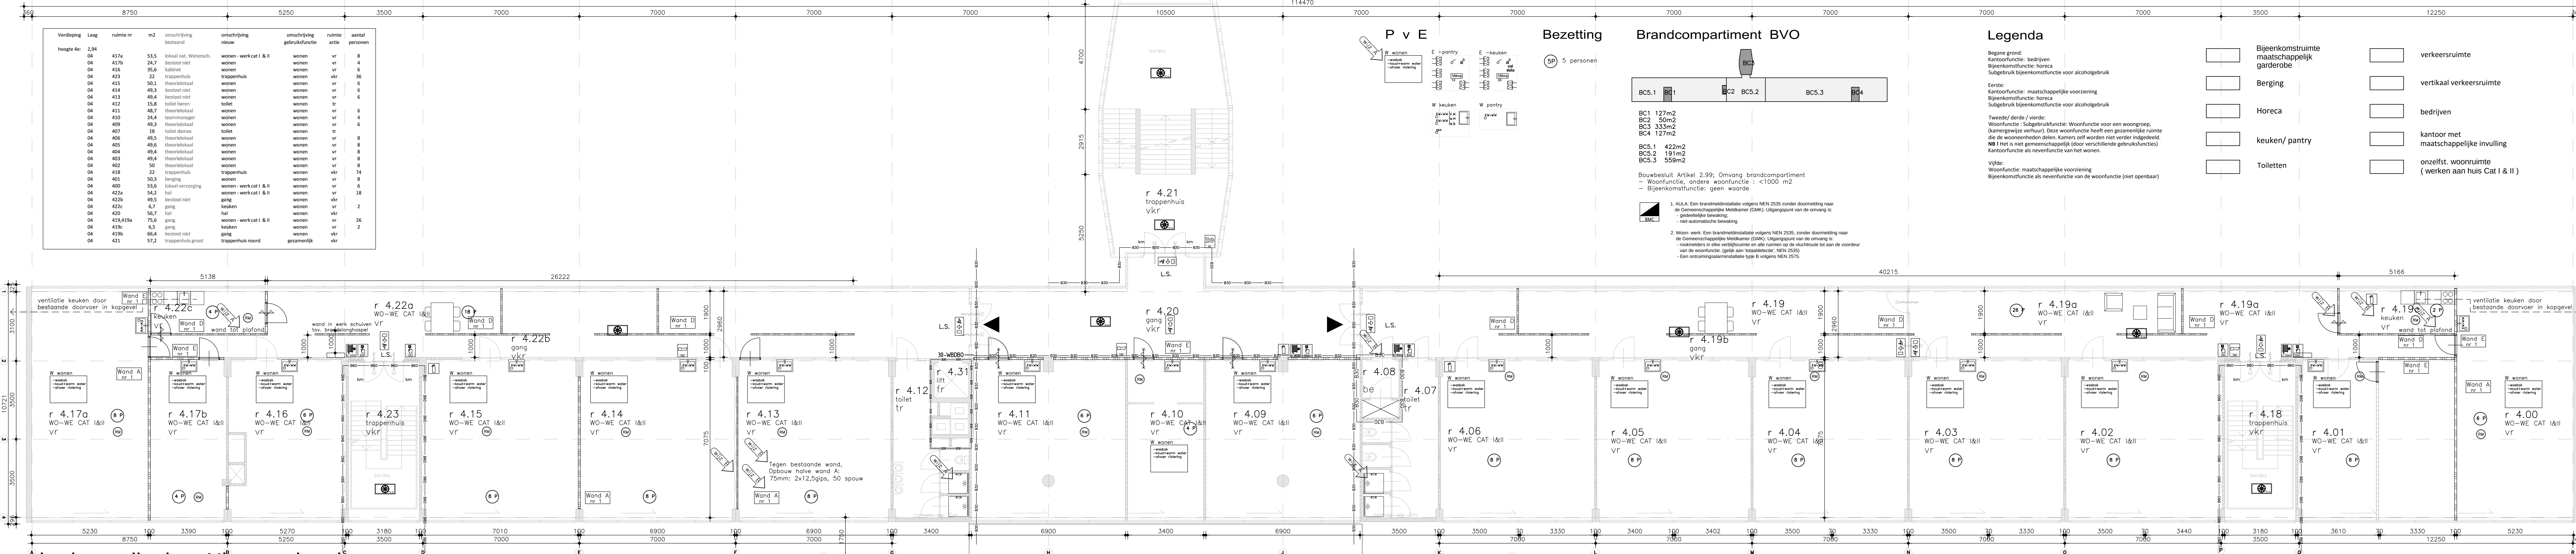


vierde verdieping Nieuwe situatie

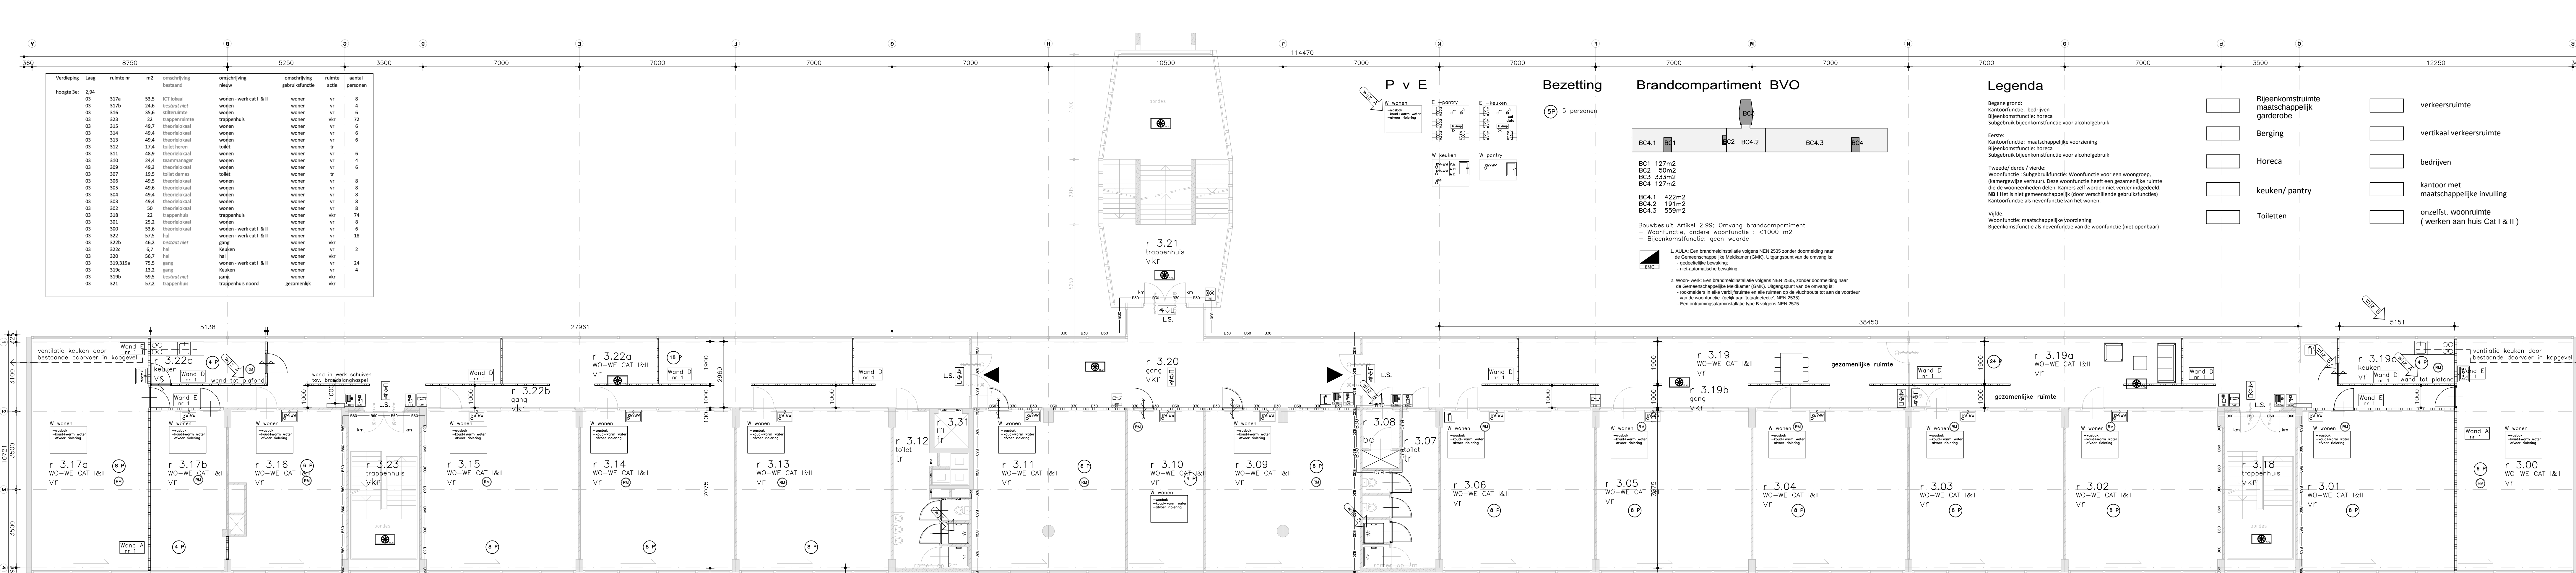


derde verdieping Nieuwe situatie

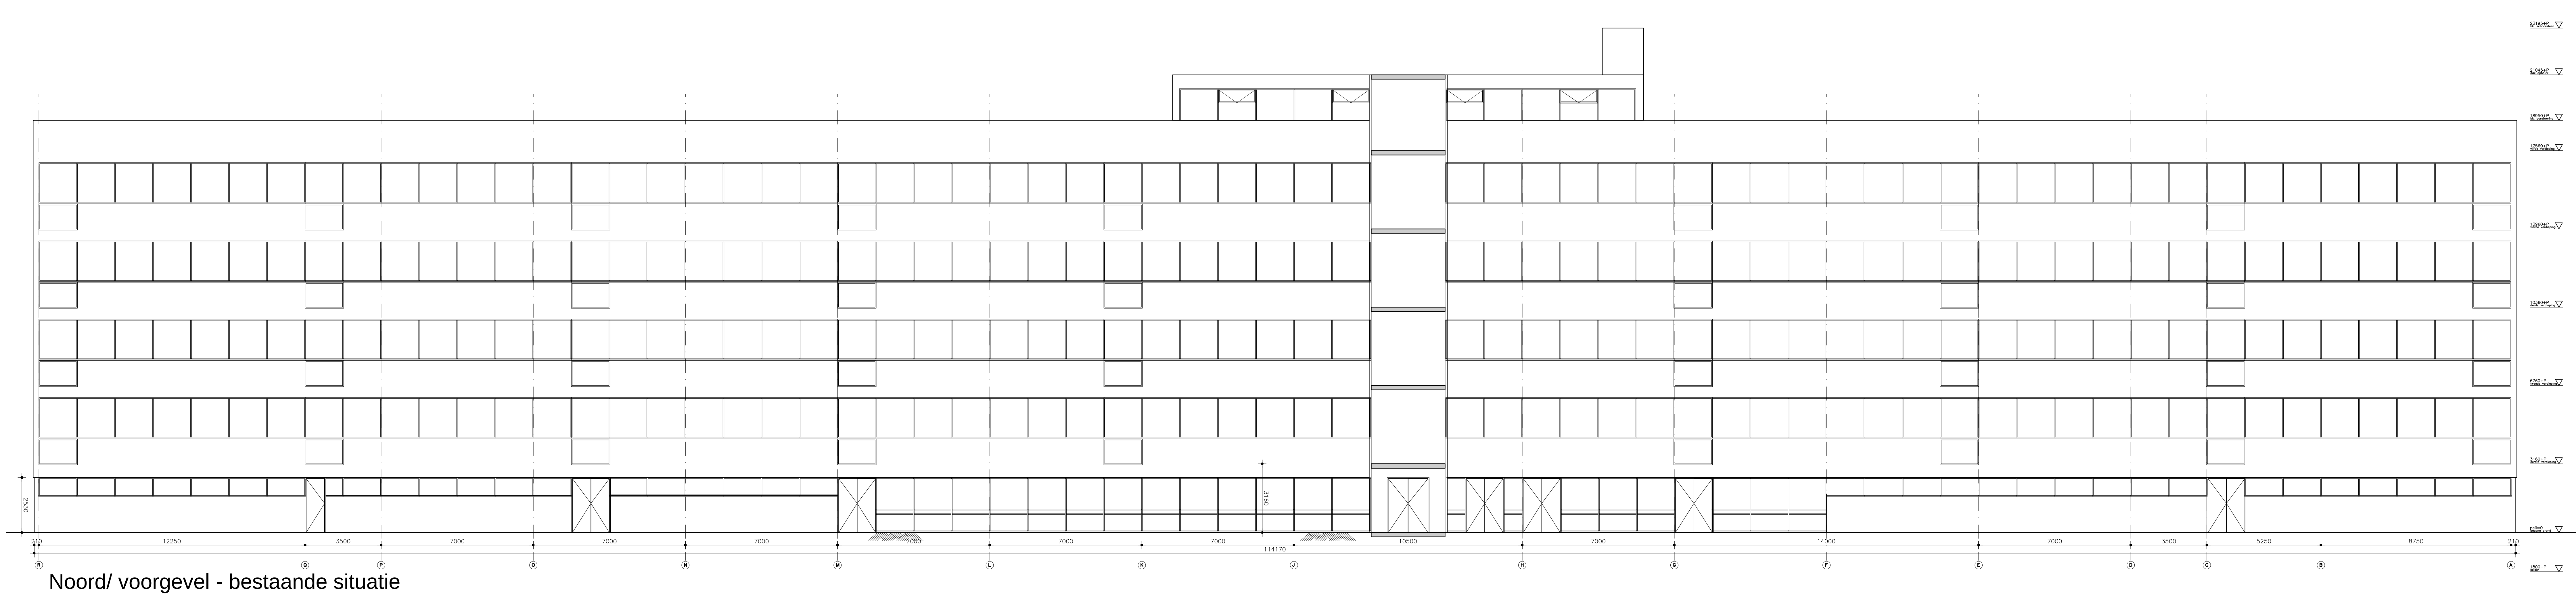

Noord/ voorgevel - bestaande situatie

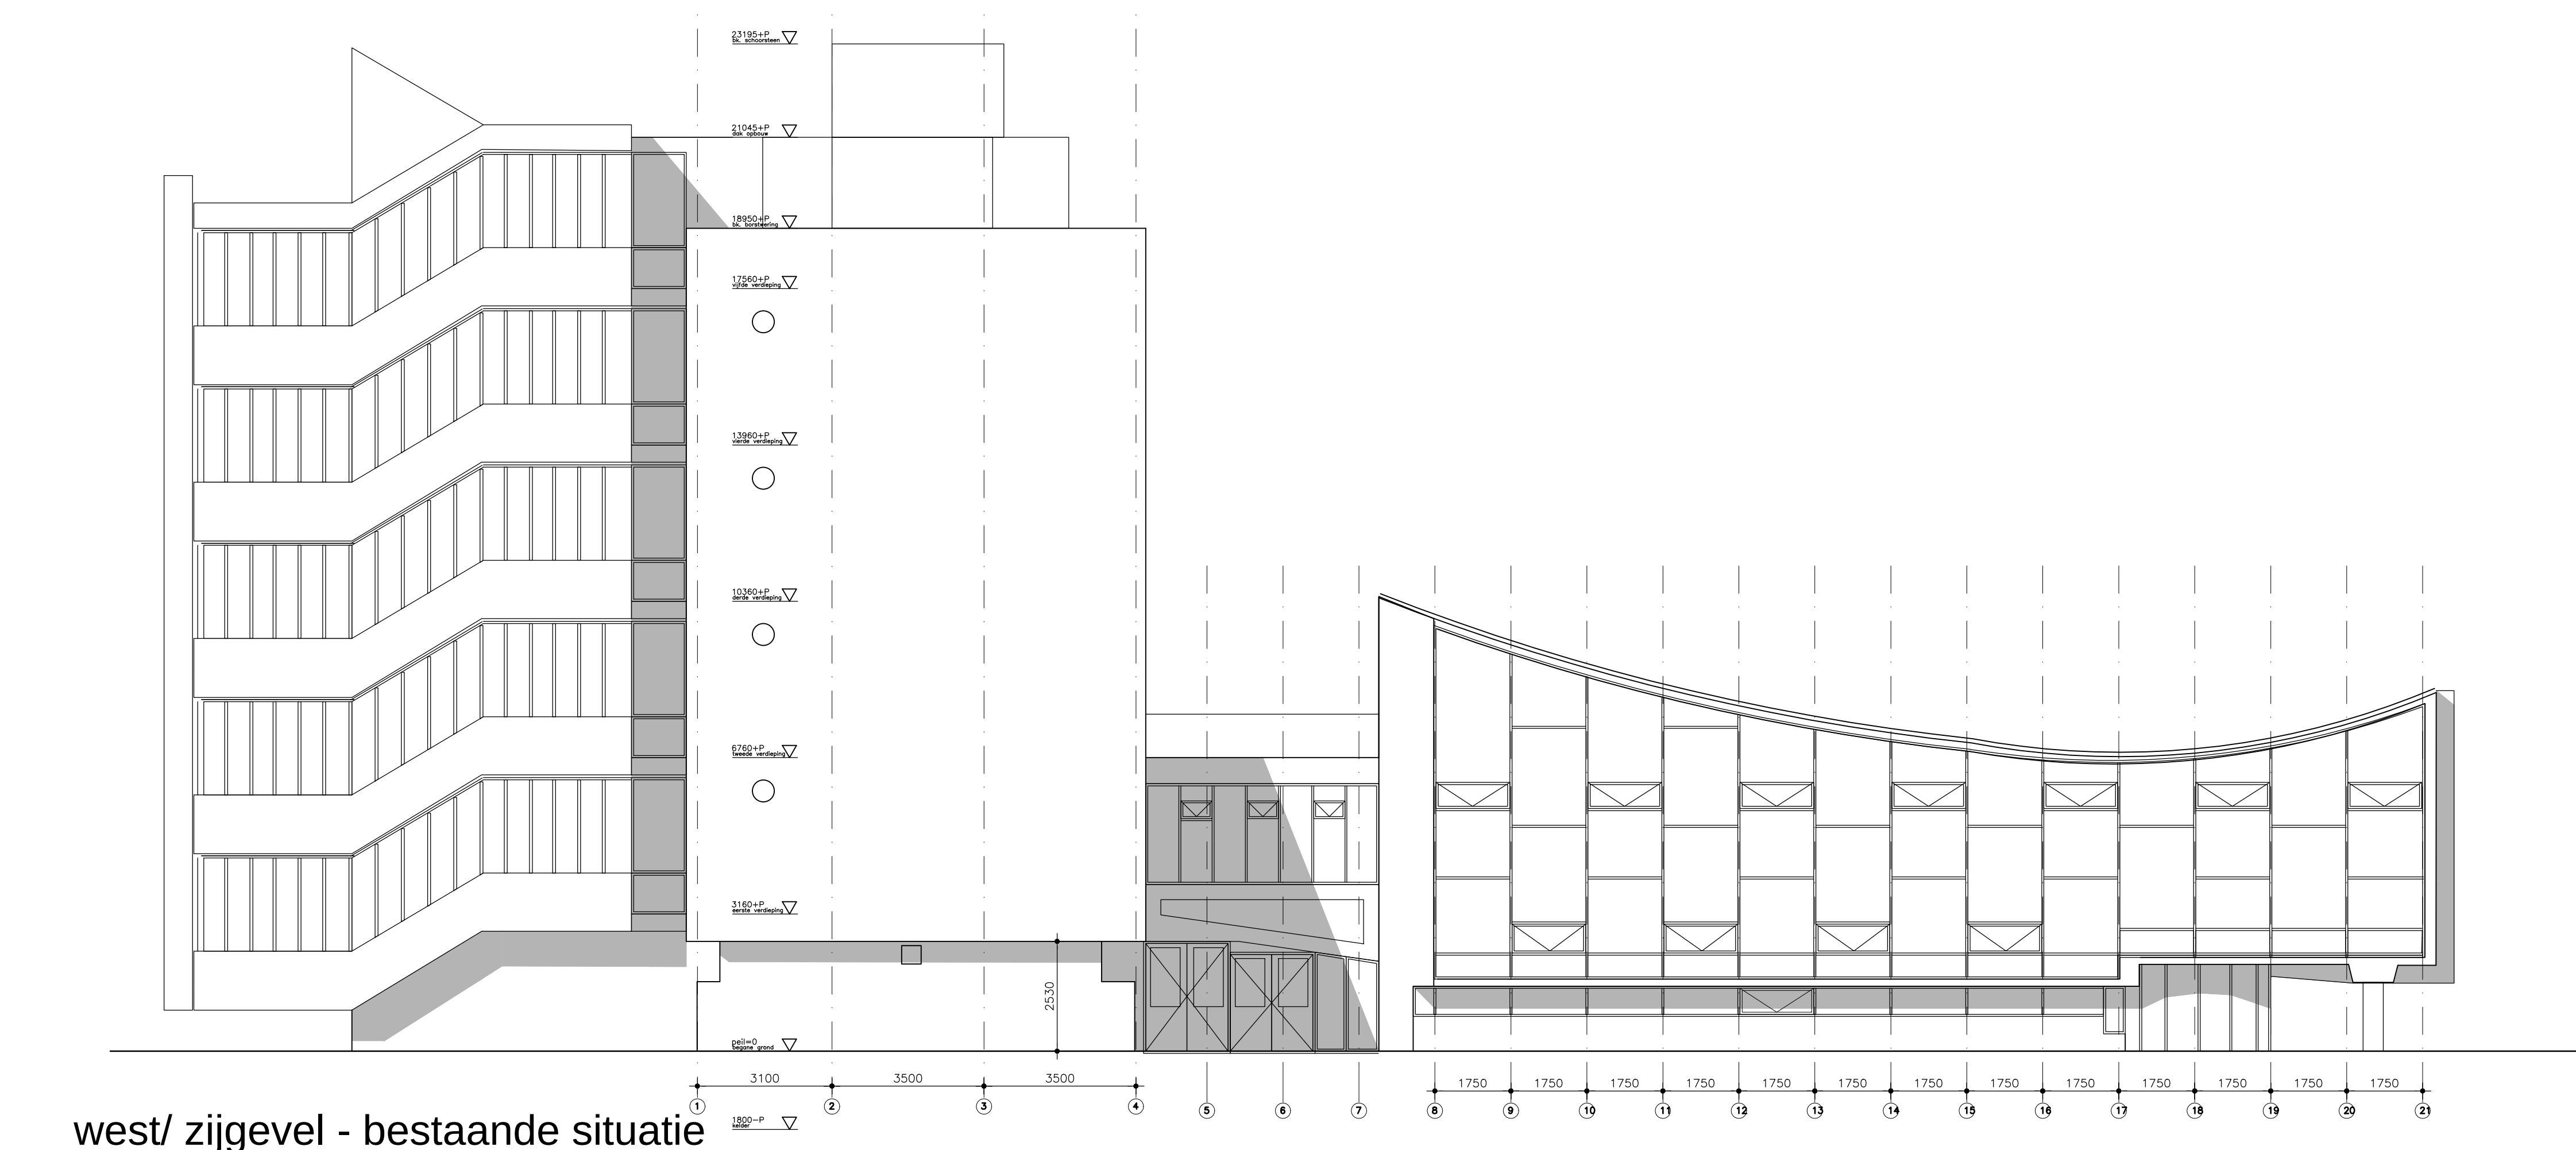

west/ zijgevel - bestaande situatie

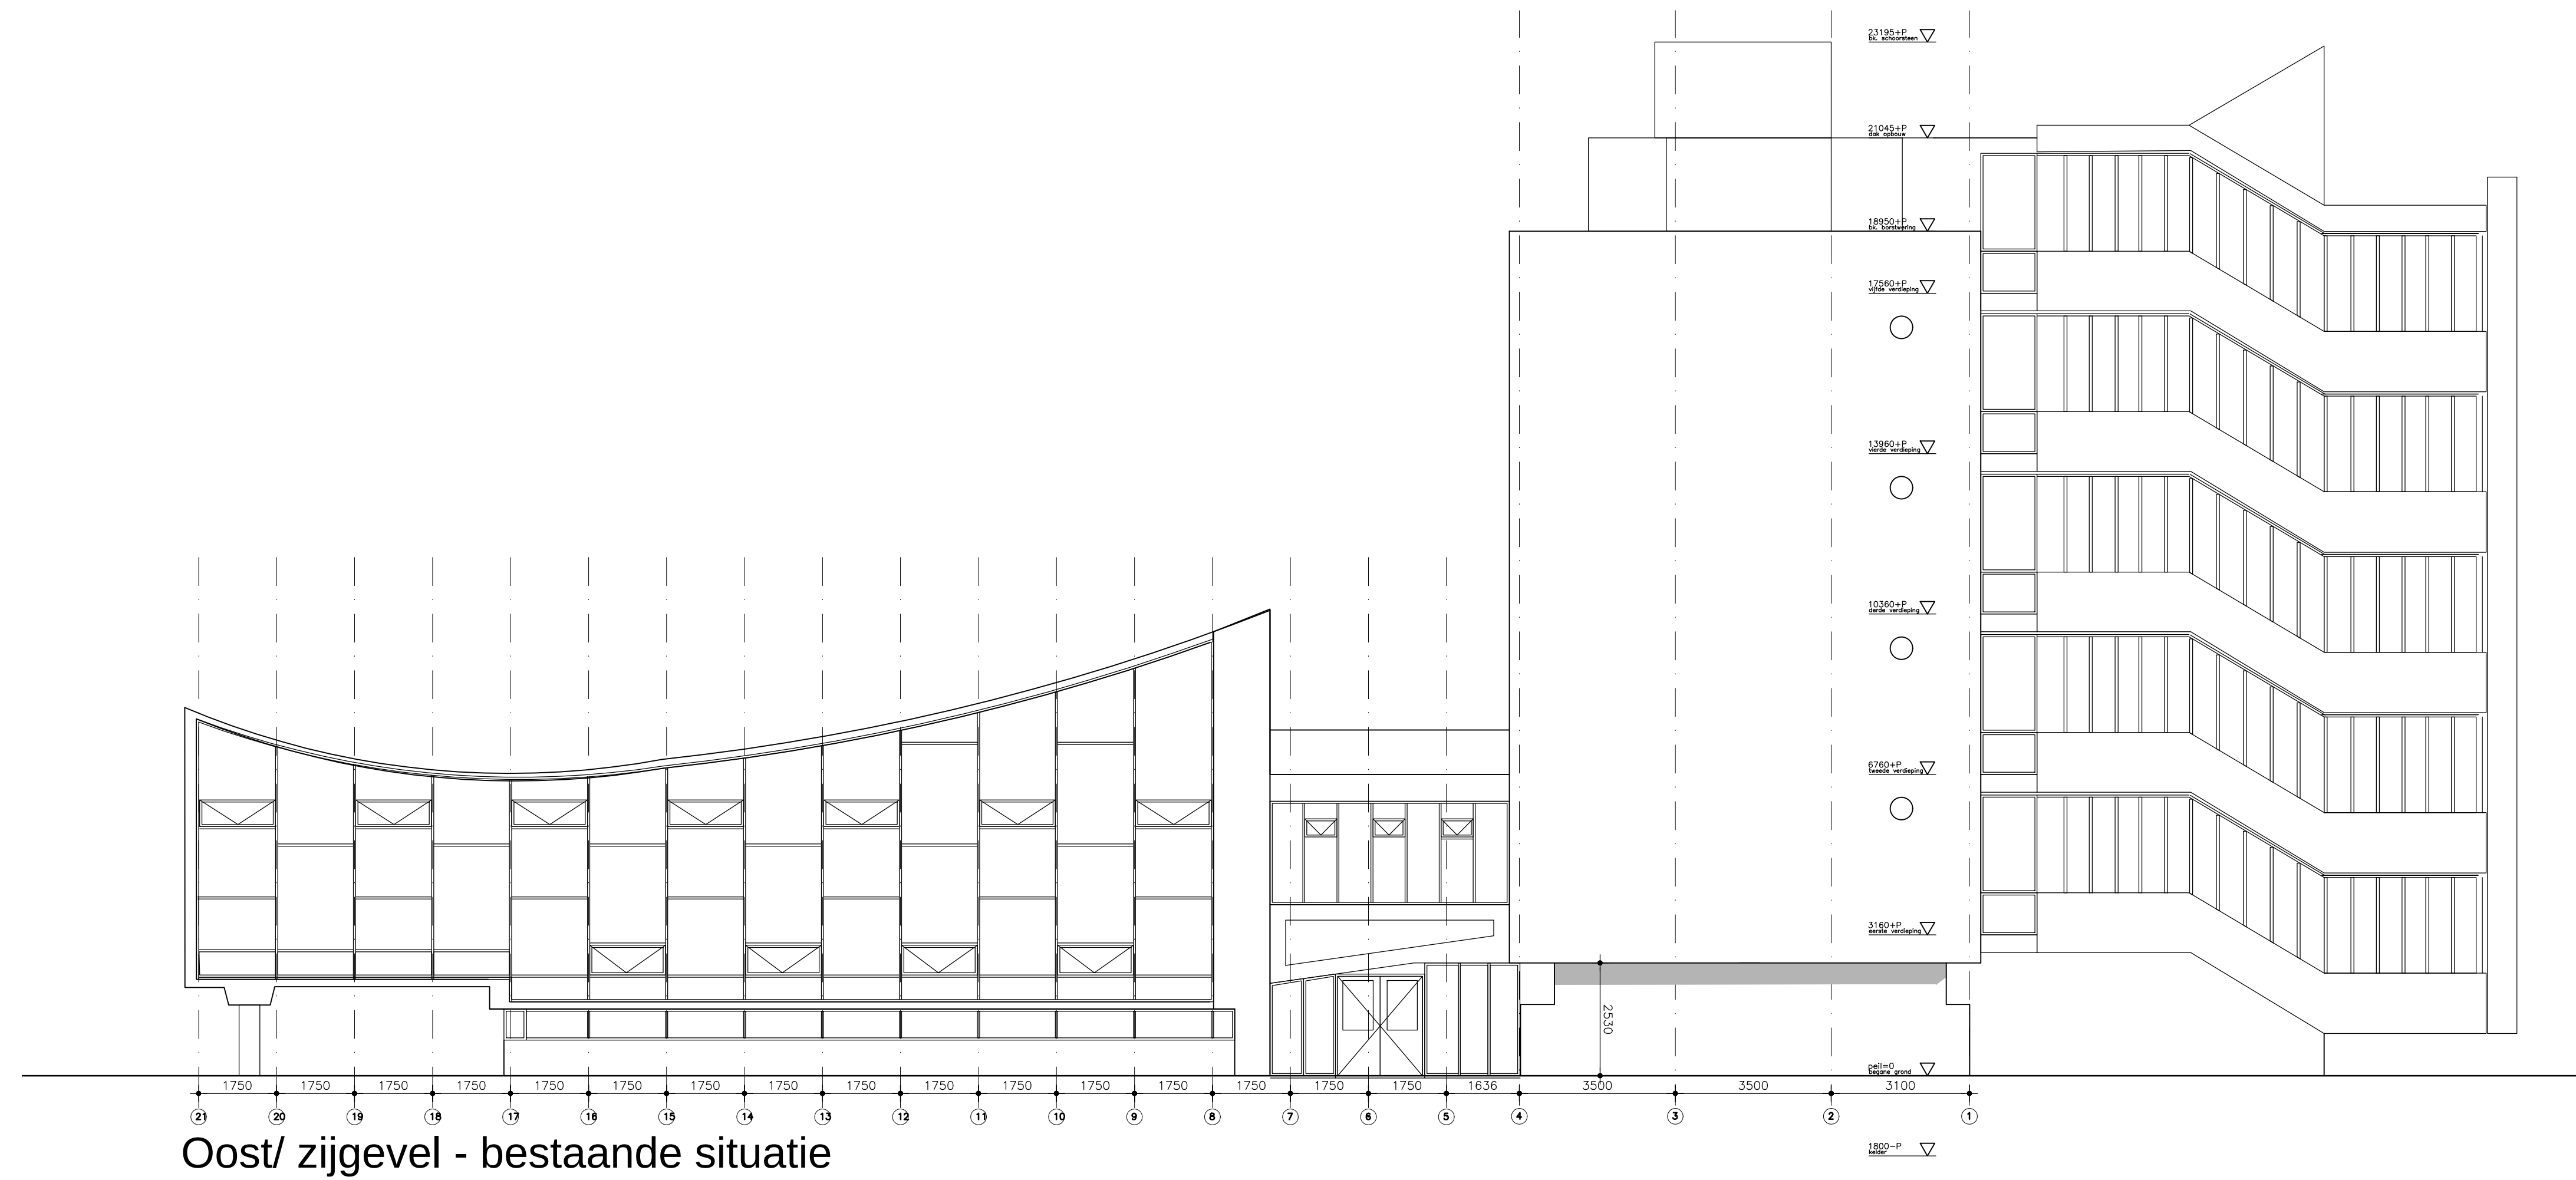

Oost/ zijgevel - bestaande situatie




Zuid/ achtergevel - bestaande situatie


Bestaande situatie
Geveltekening

Colvin College, Schipluidenlaan 12, Amsterdam




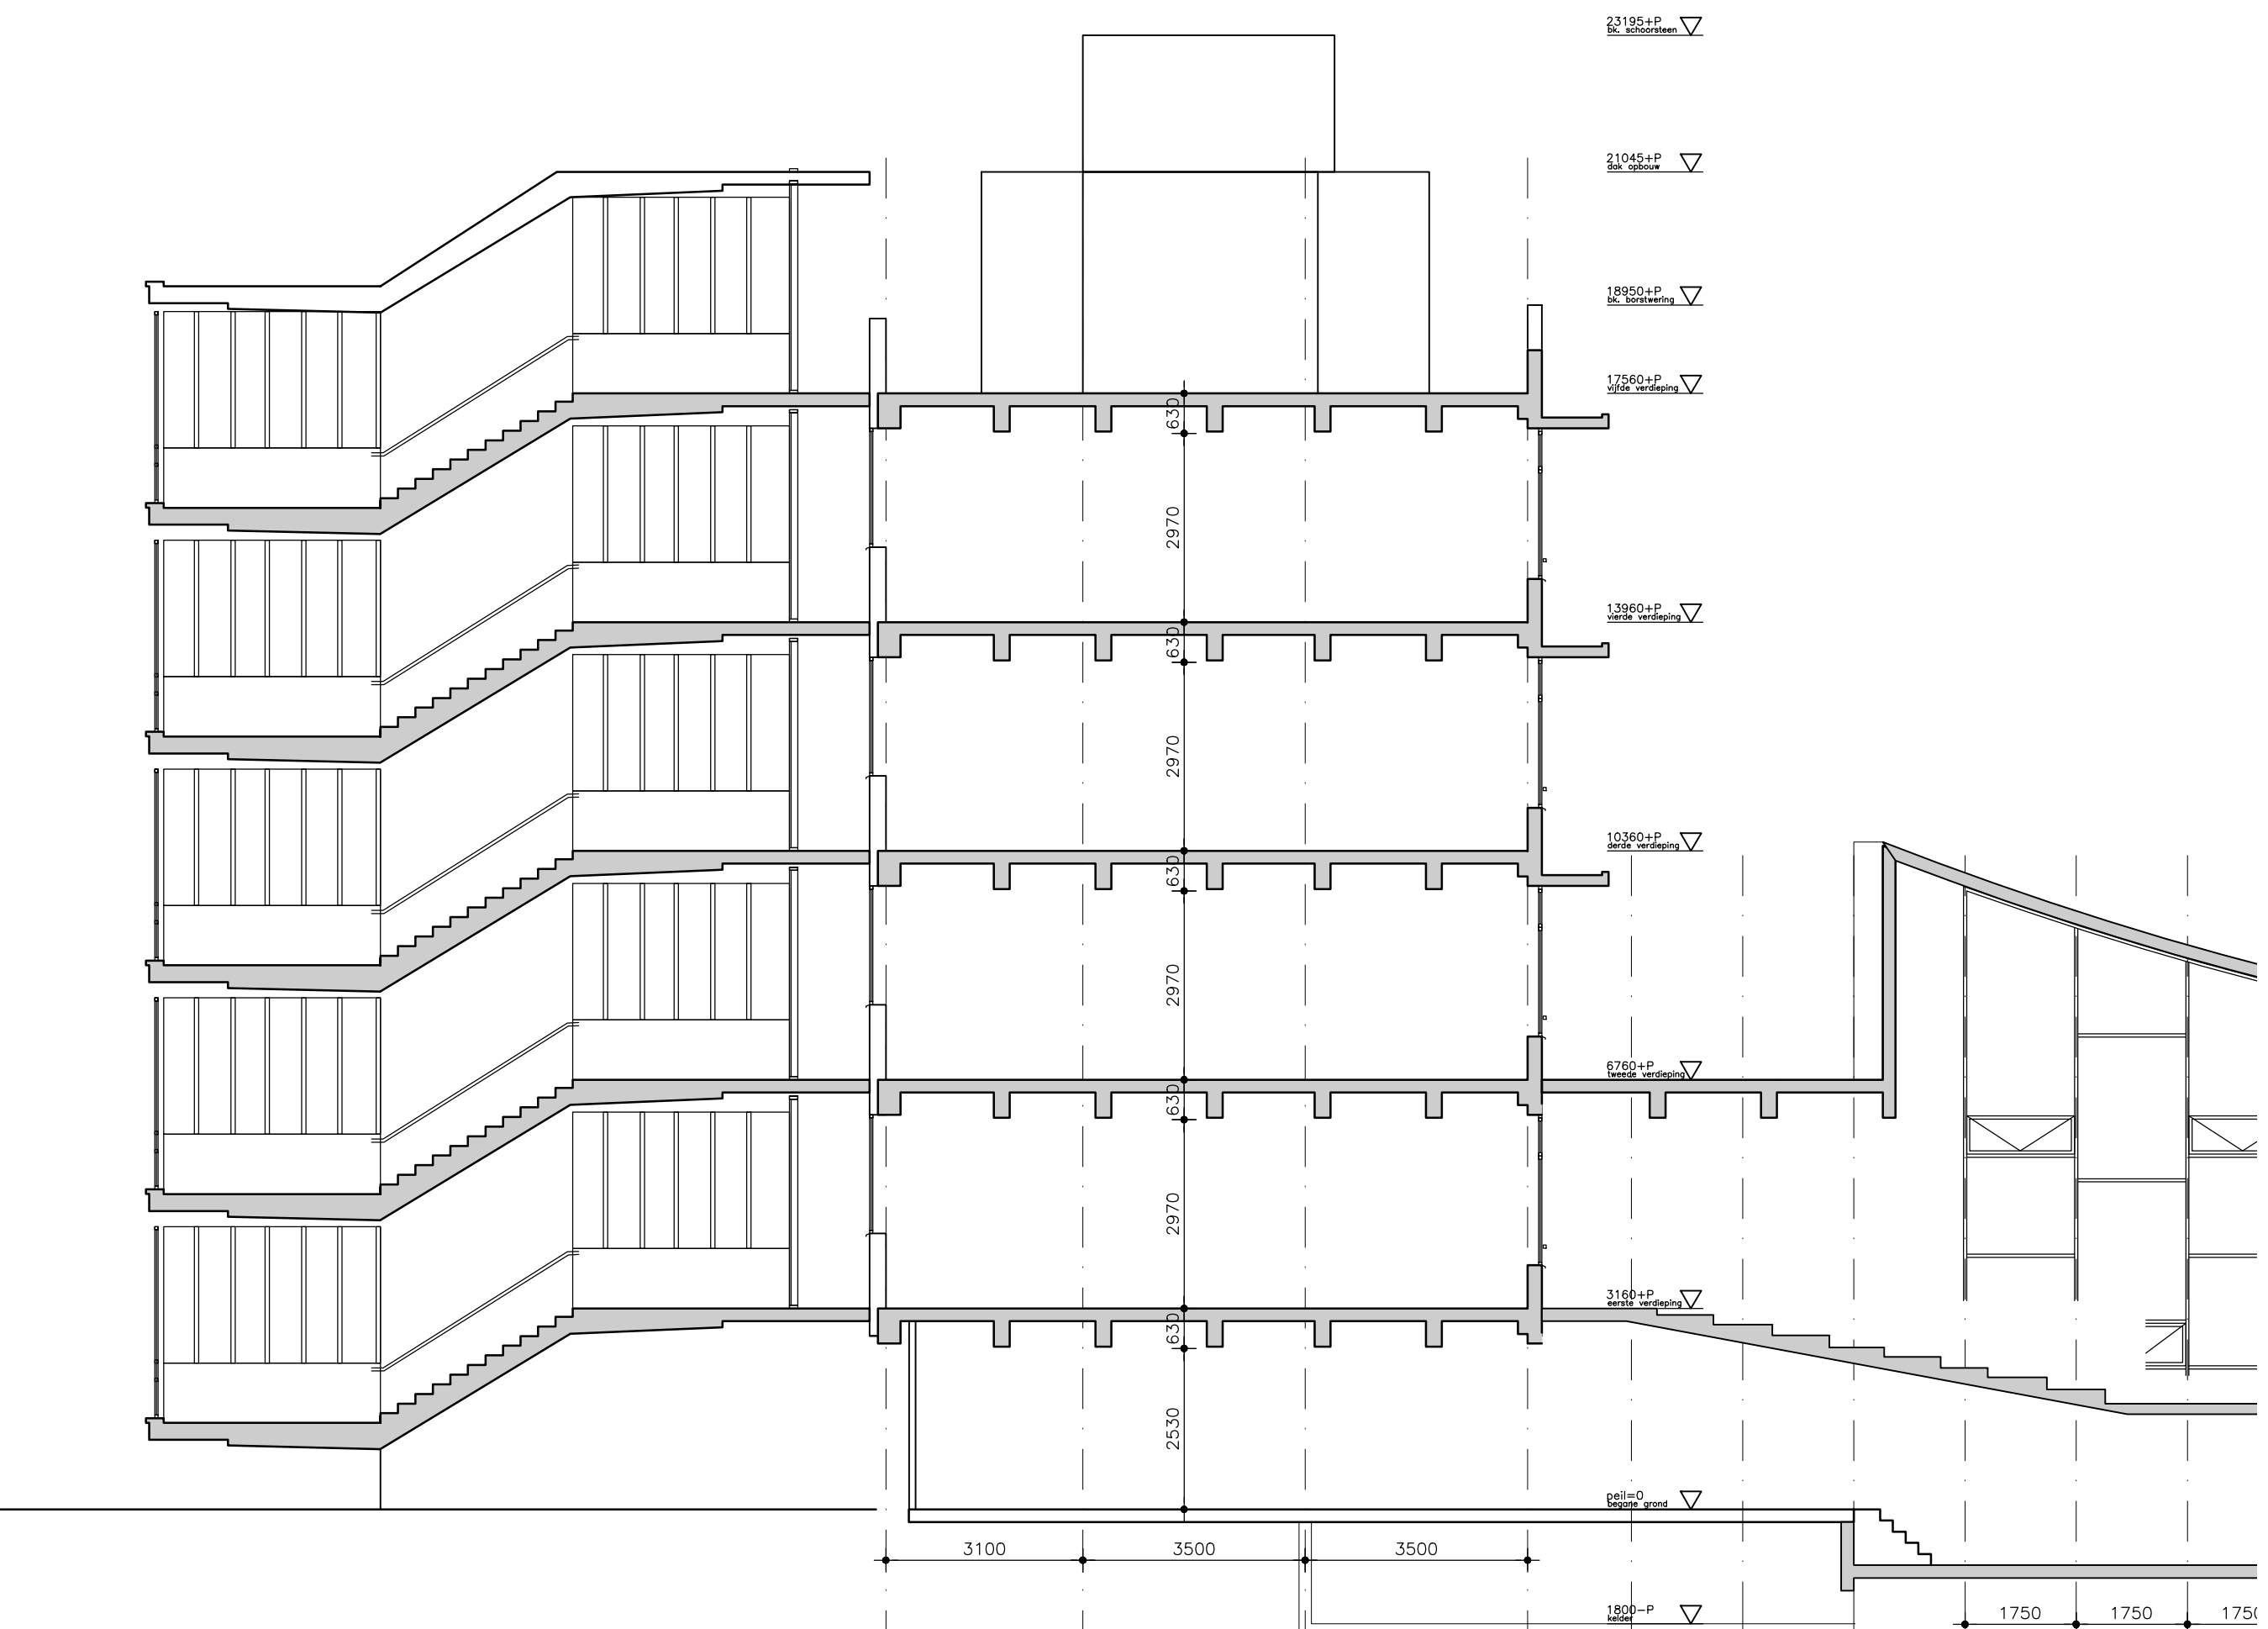


dwarsdoorsnede C - bestaande situatie

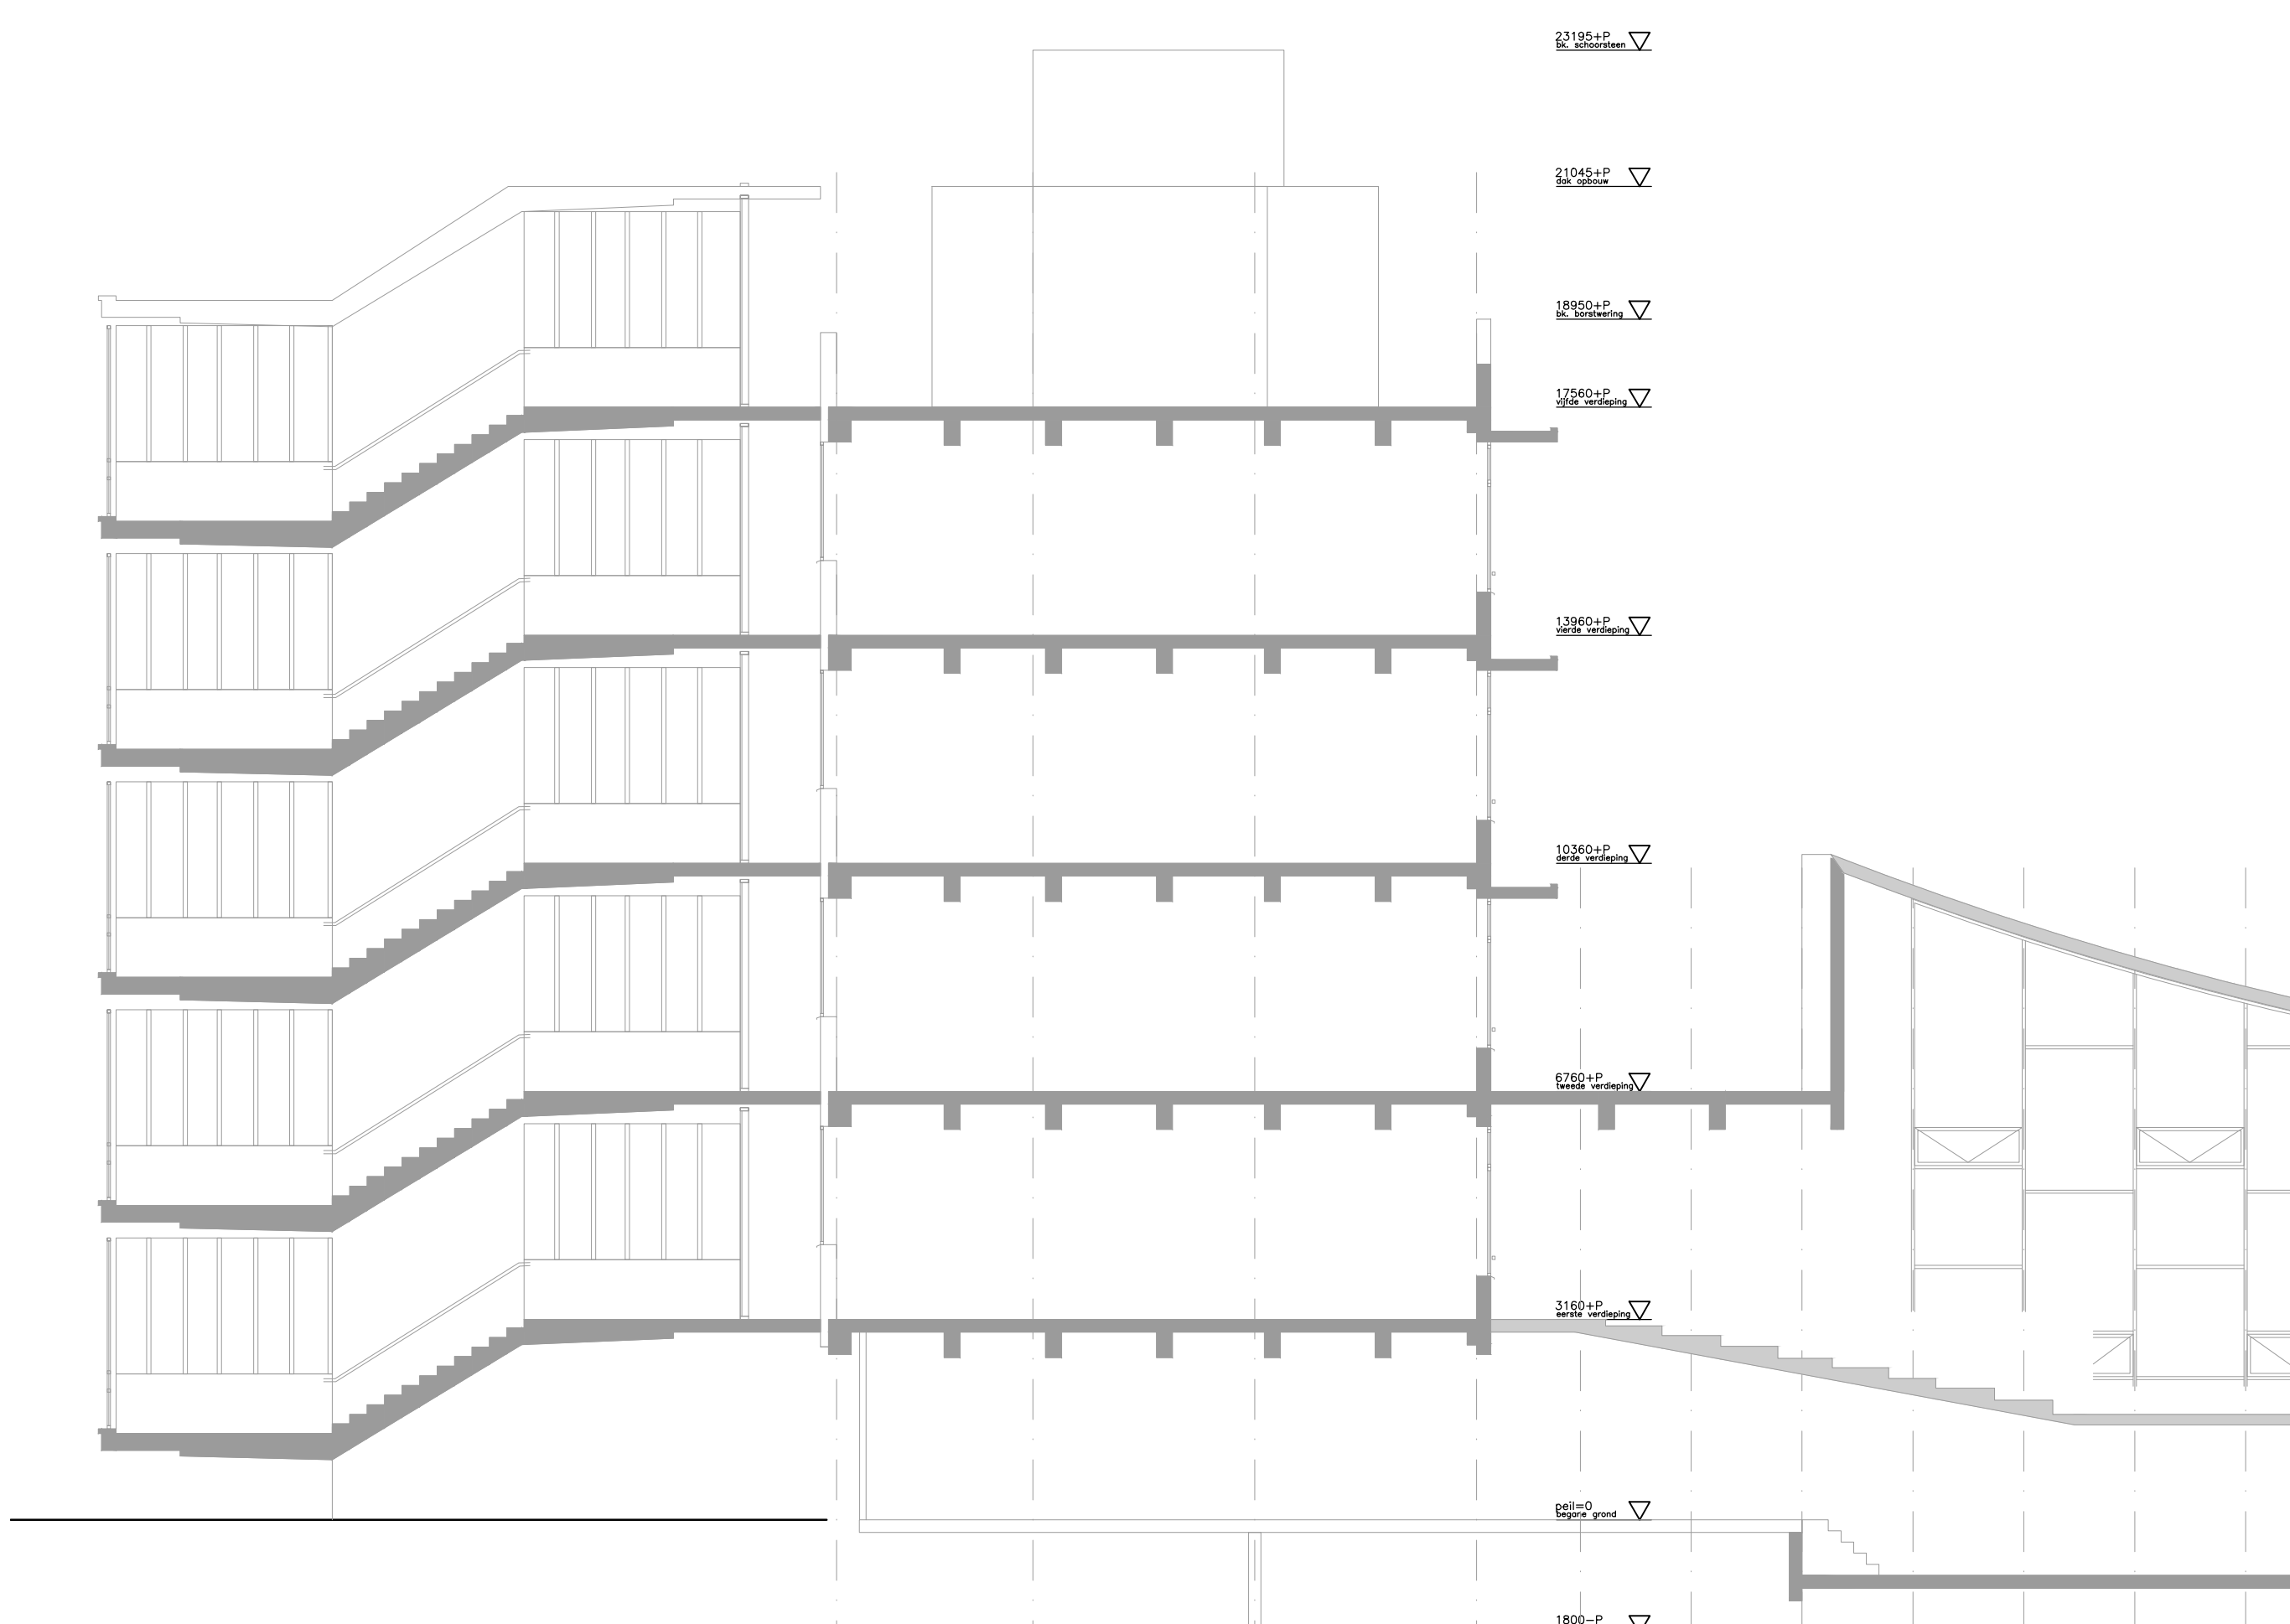


dwarsdoorsnede C - nieuwe situatie

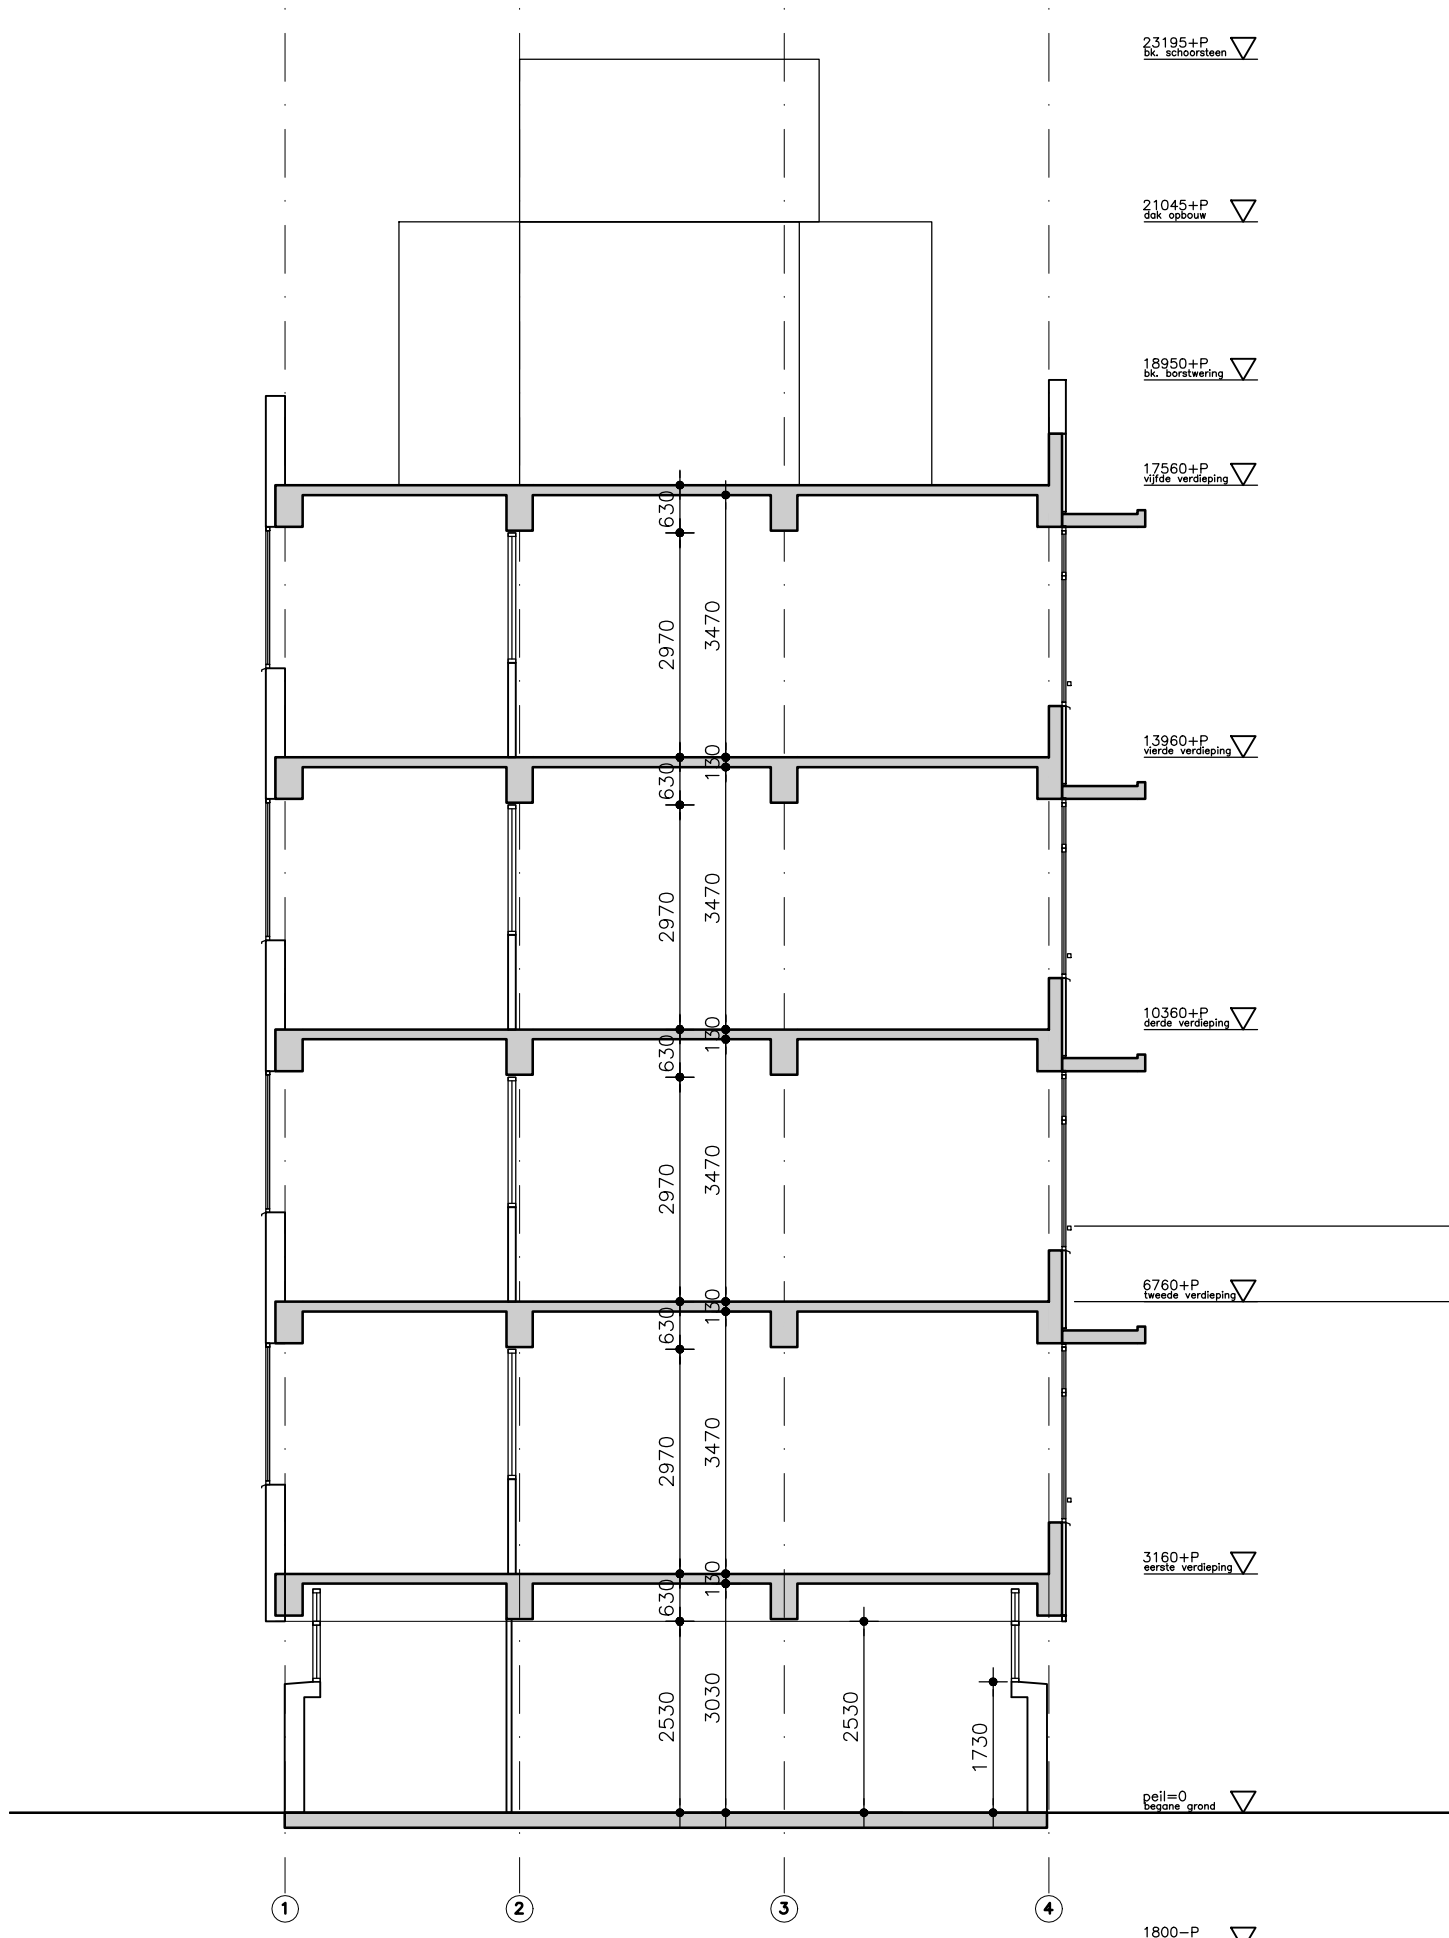




dwarsdoorsnede B - bestaande situatie

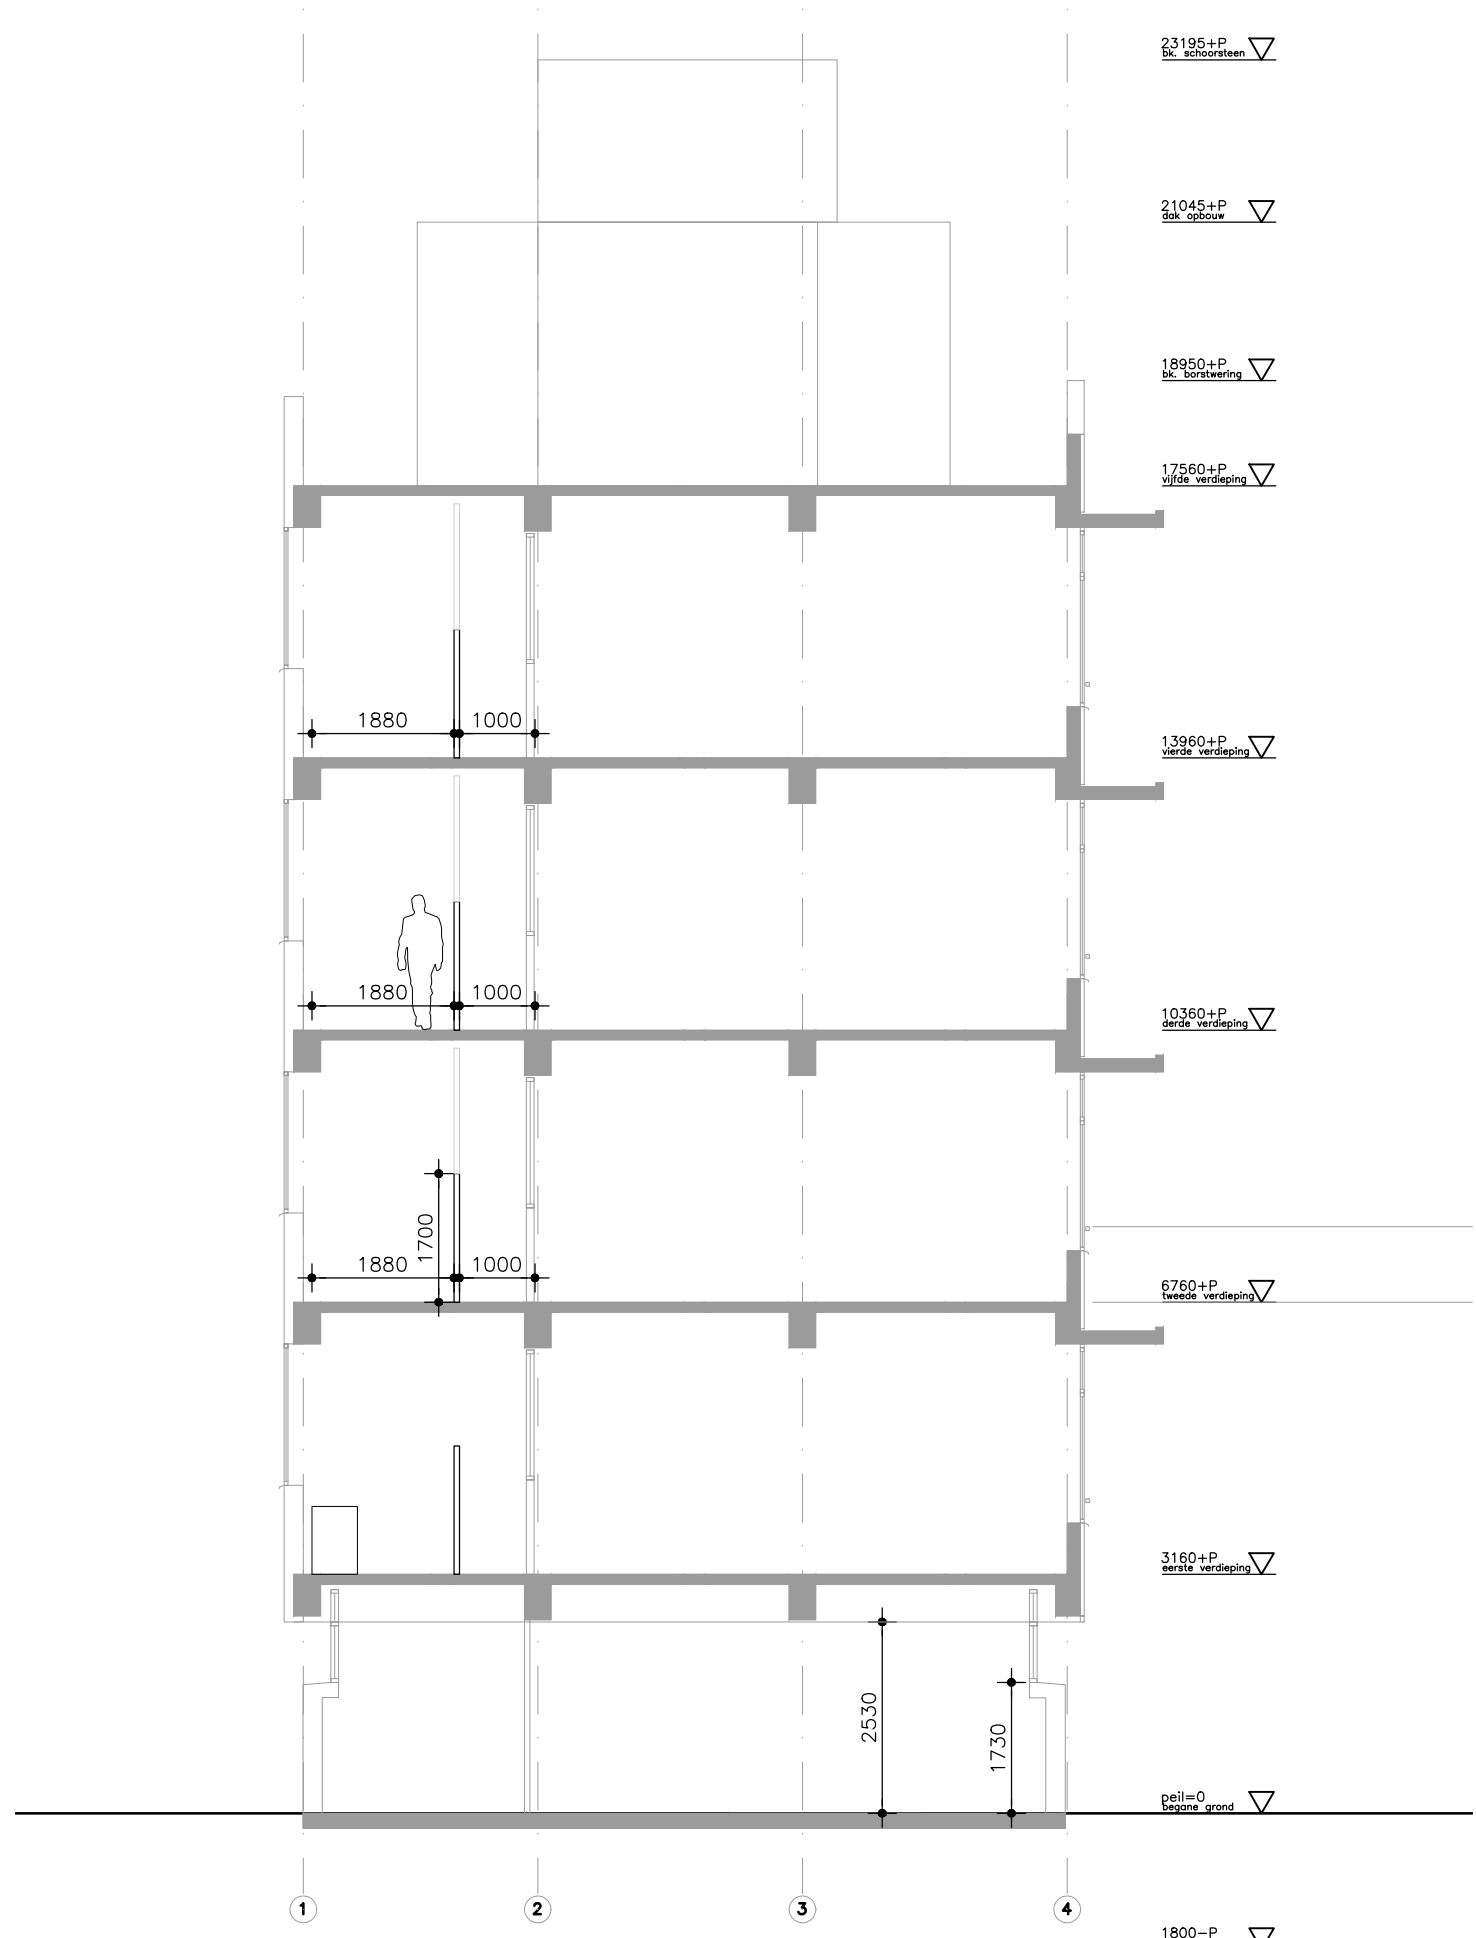

dwarsdoorsnede B - nieuwe situatie

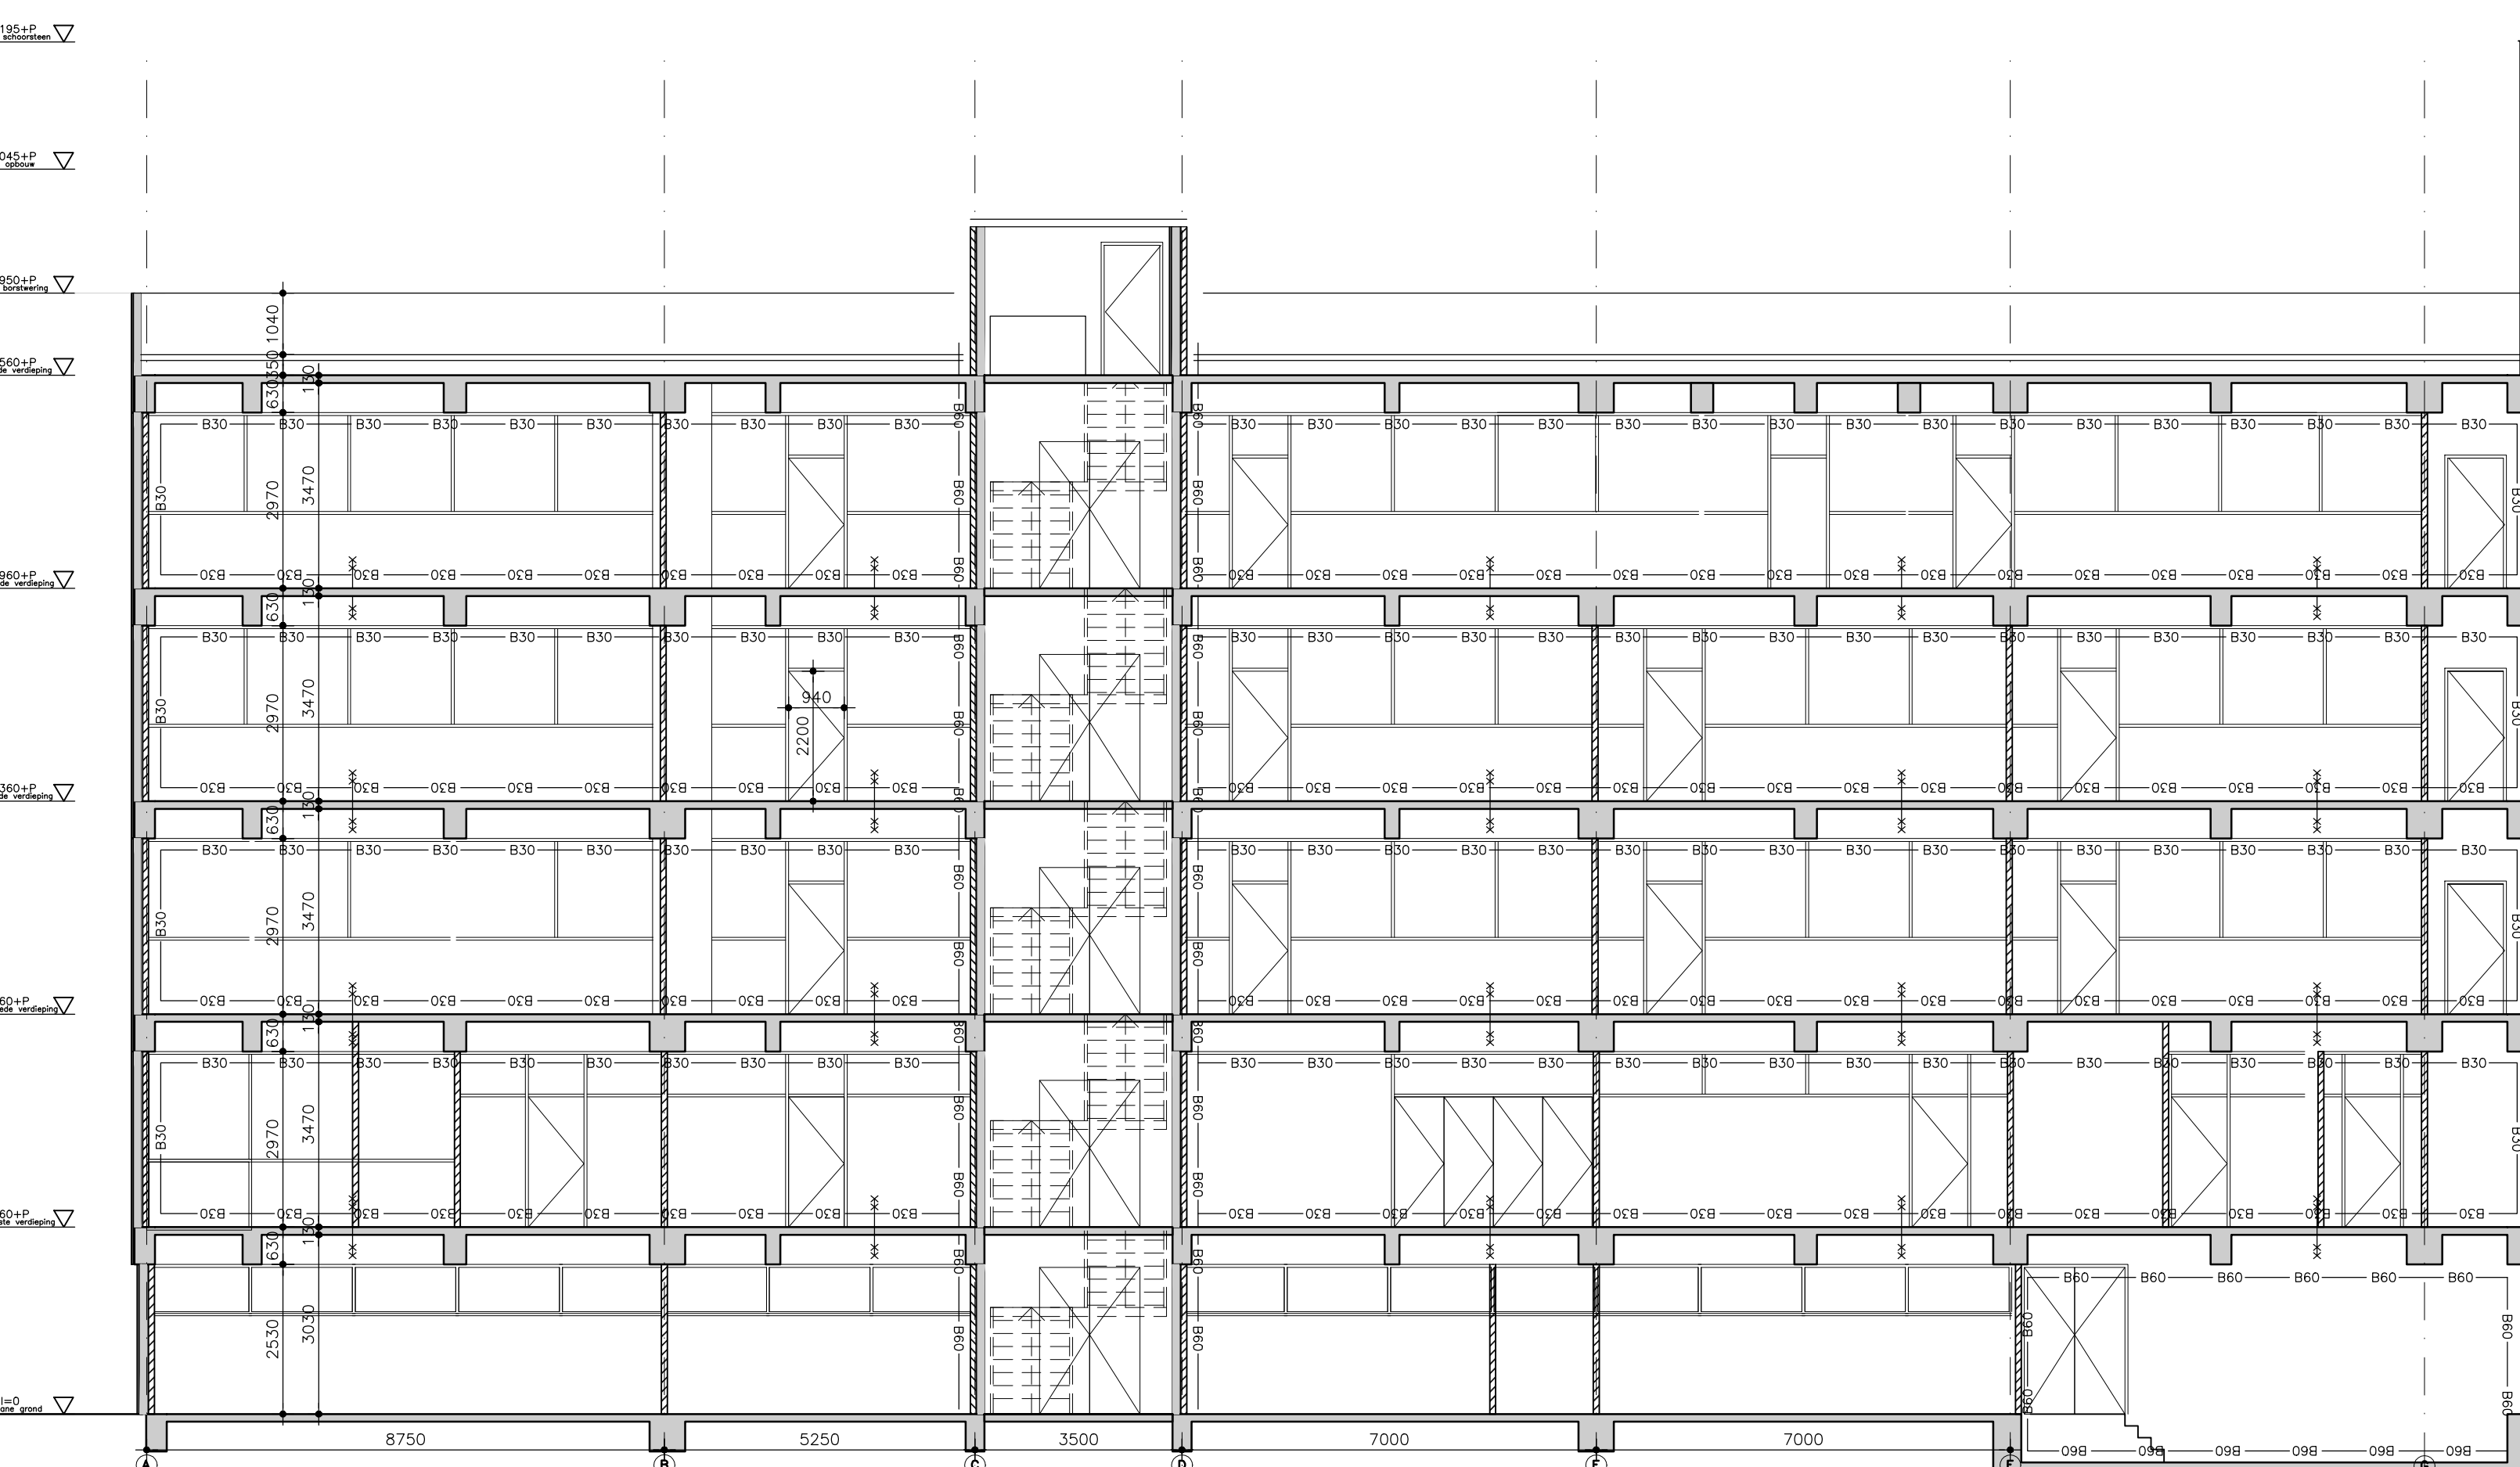

langsdoorsnede A - bestaande situatie

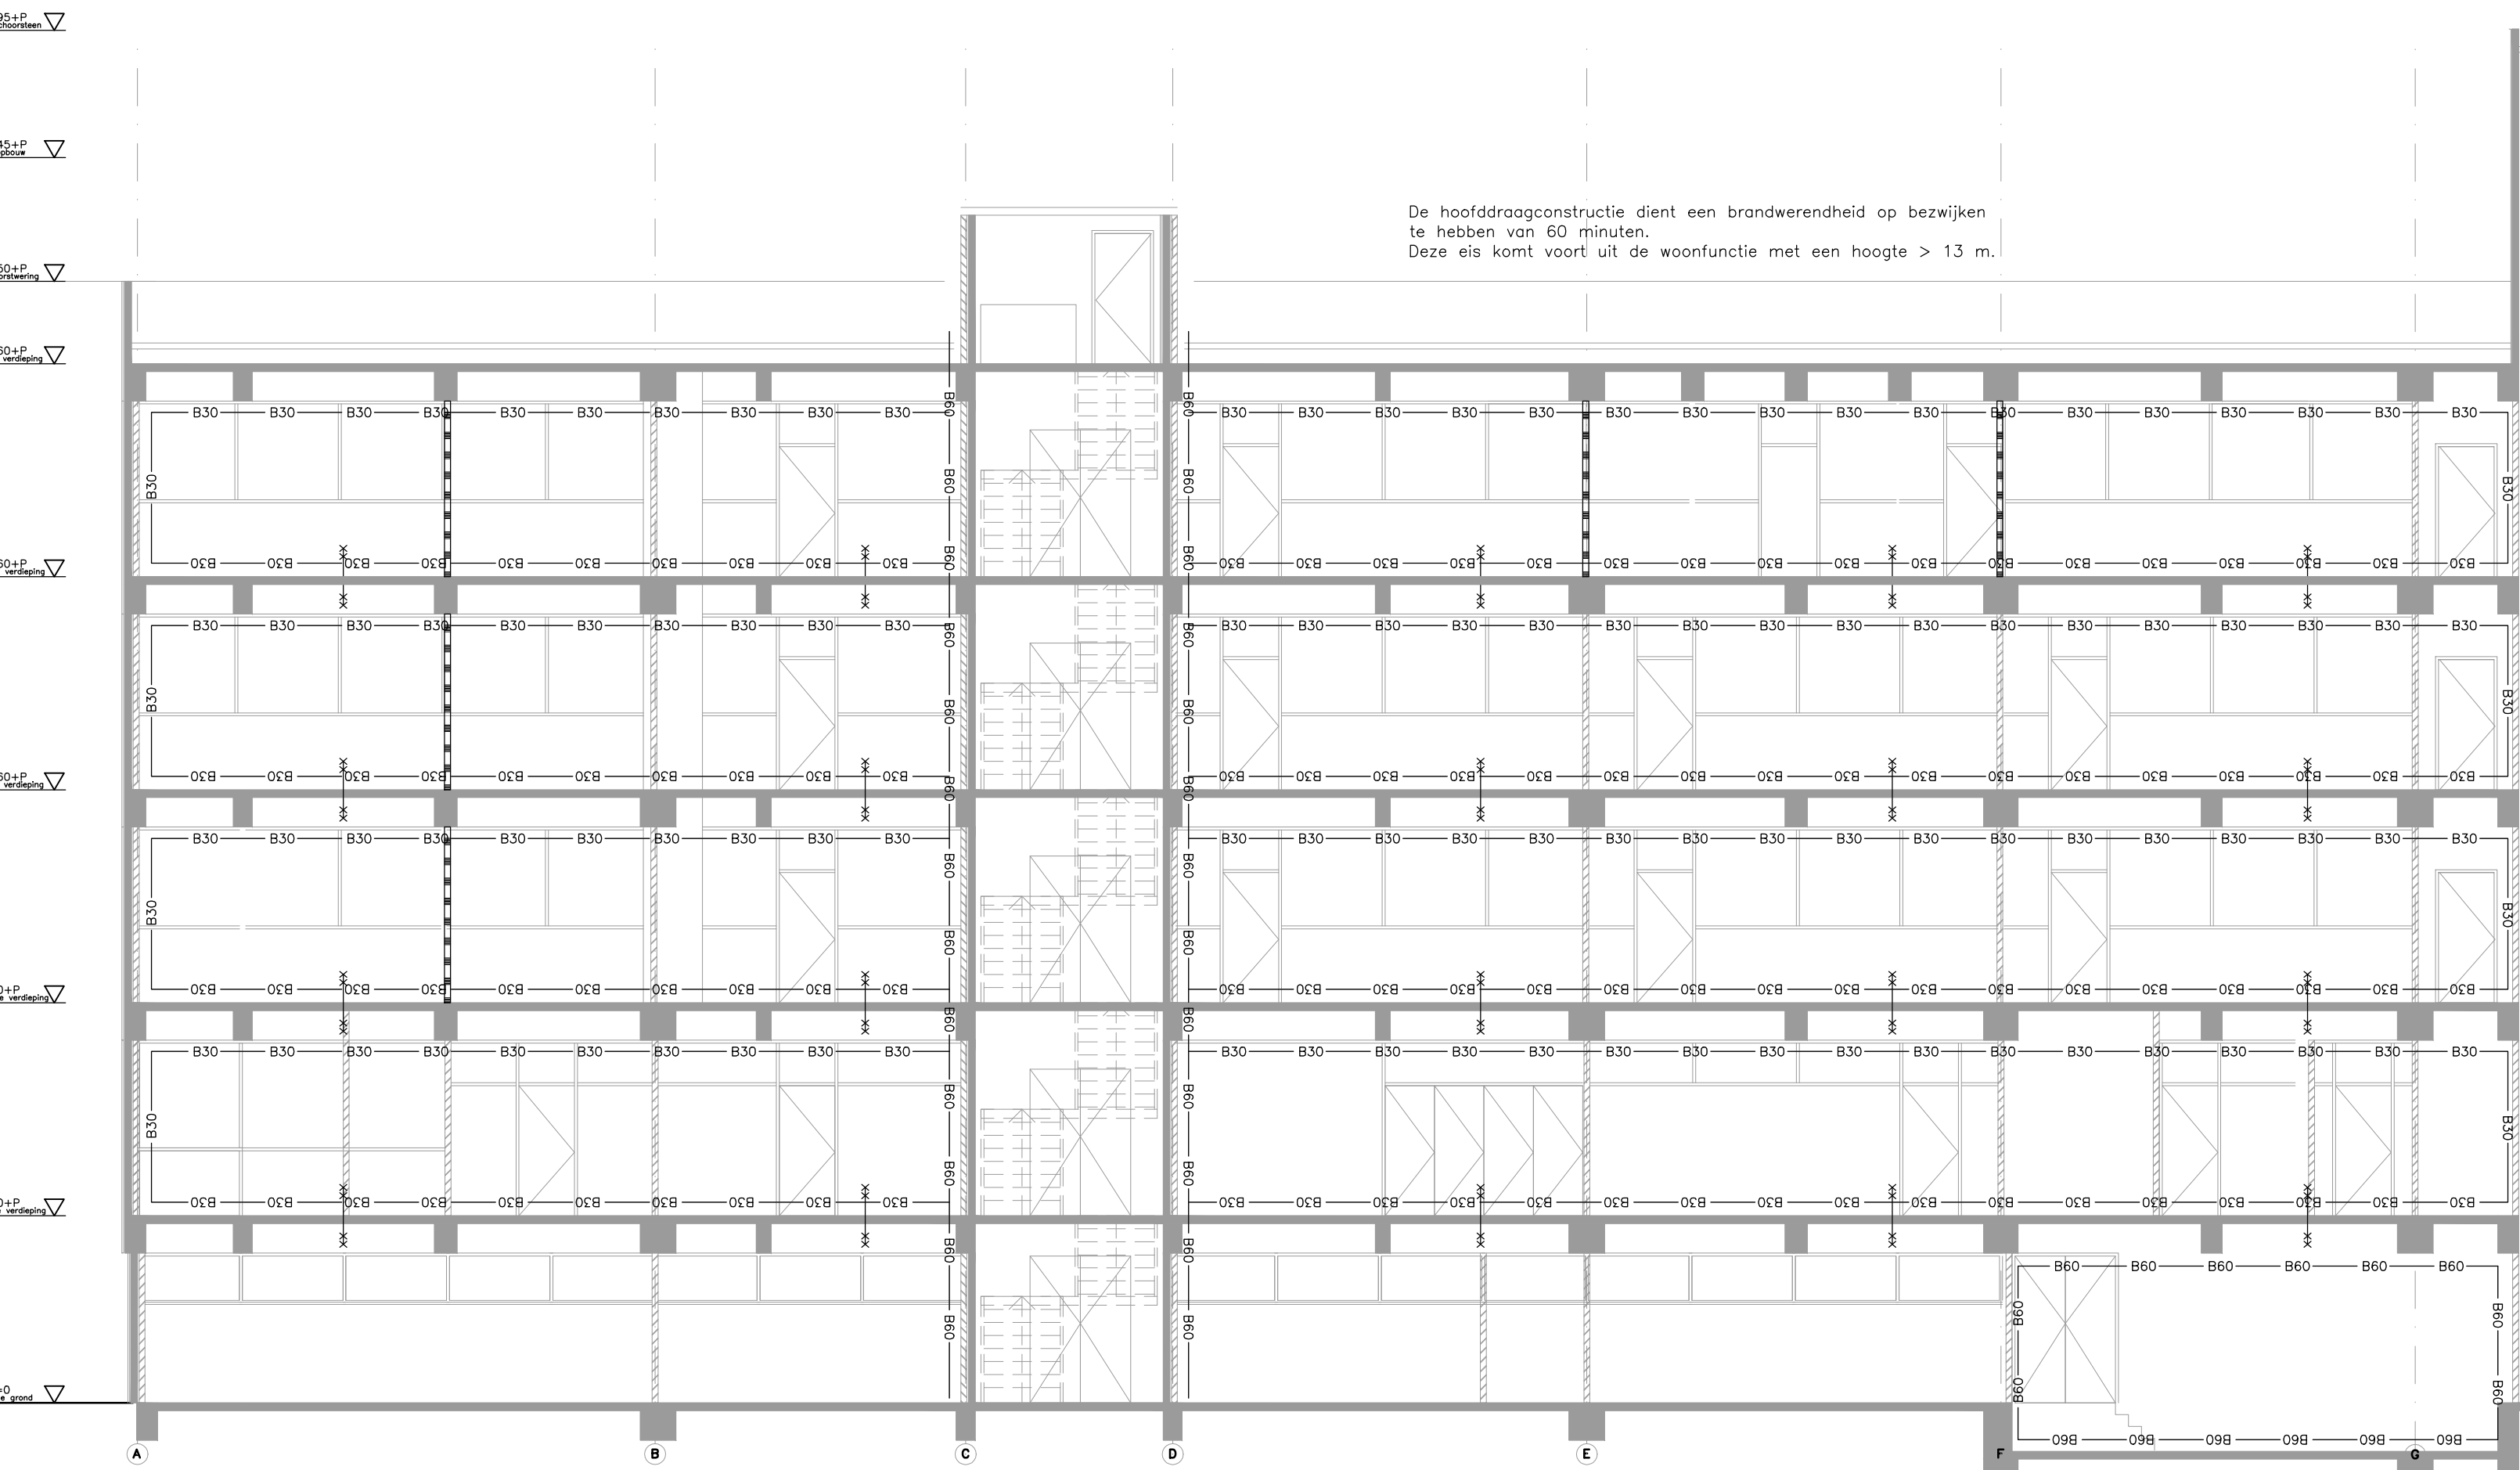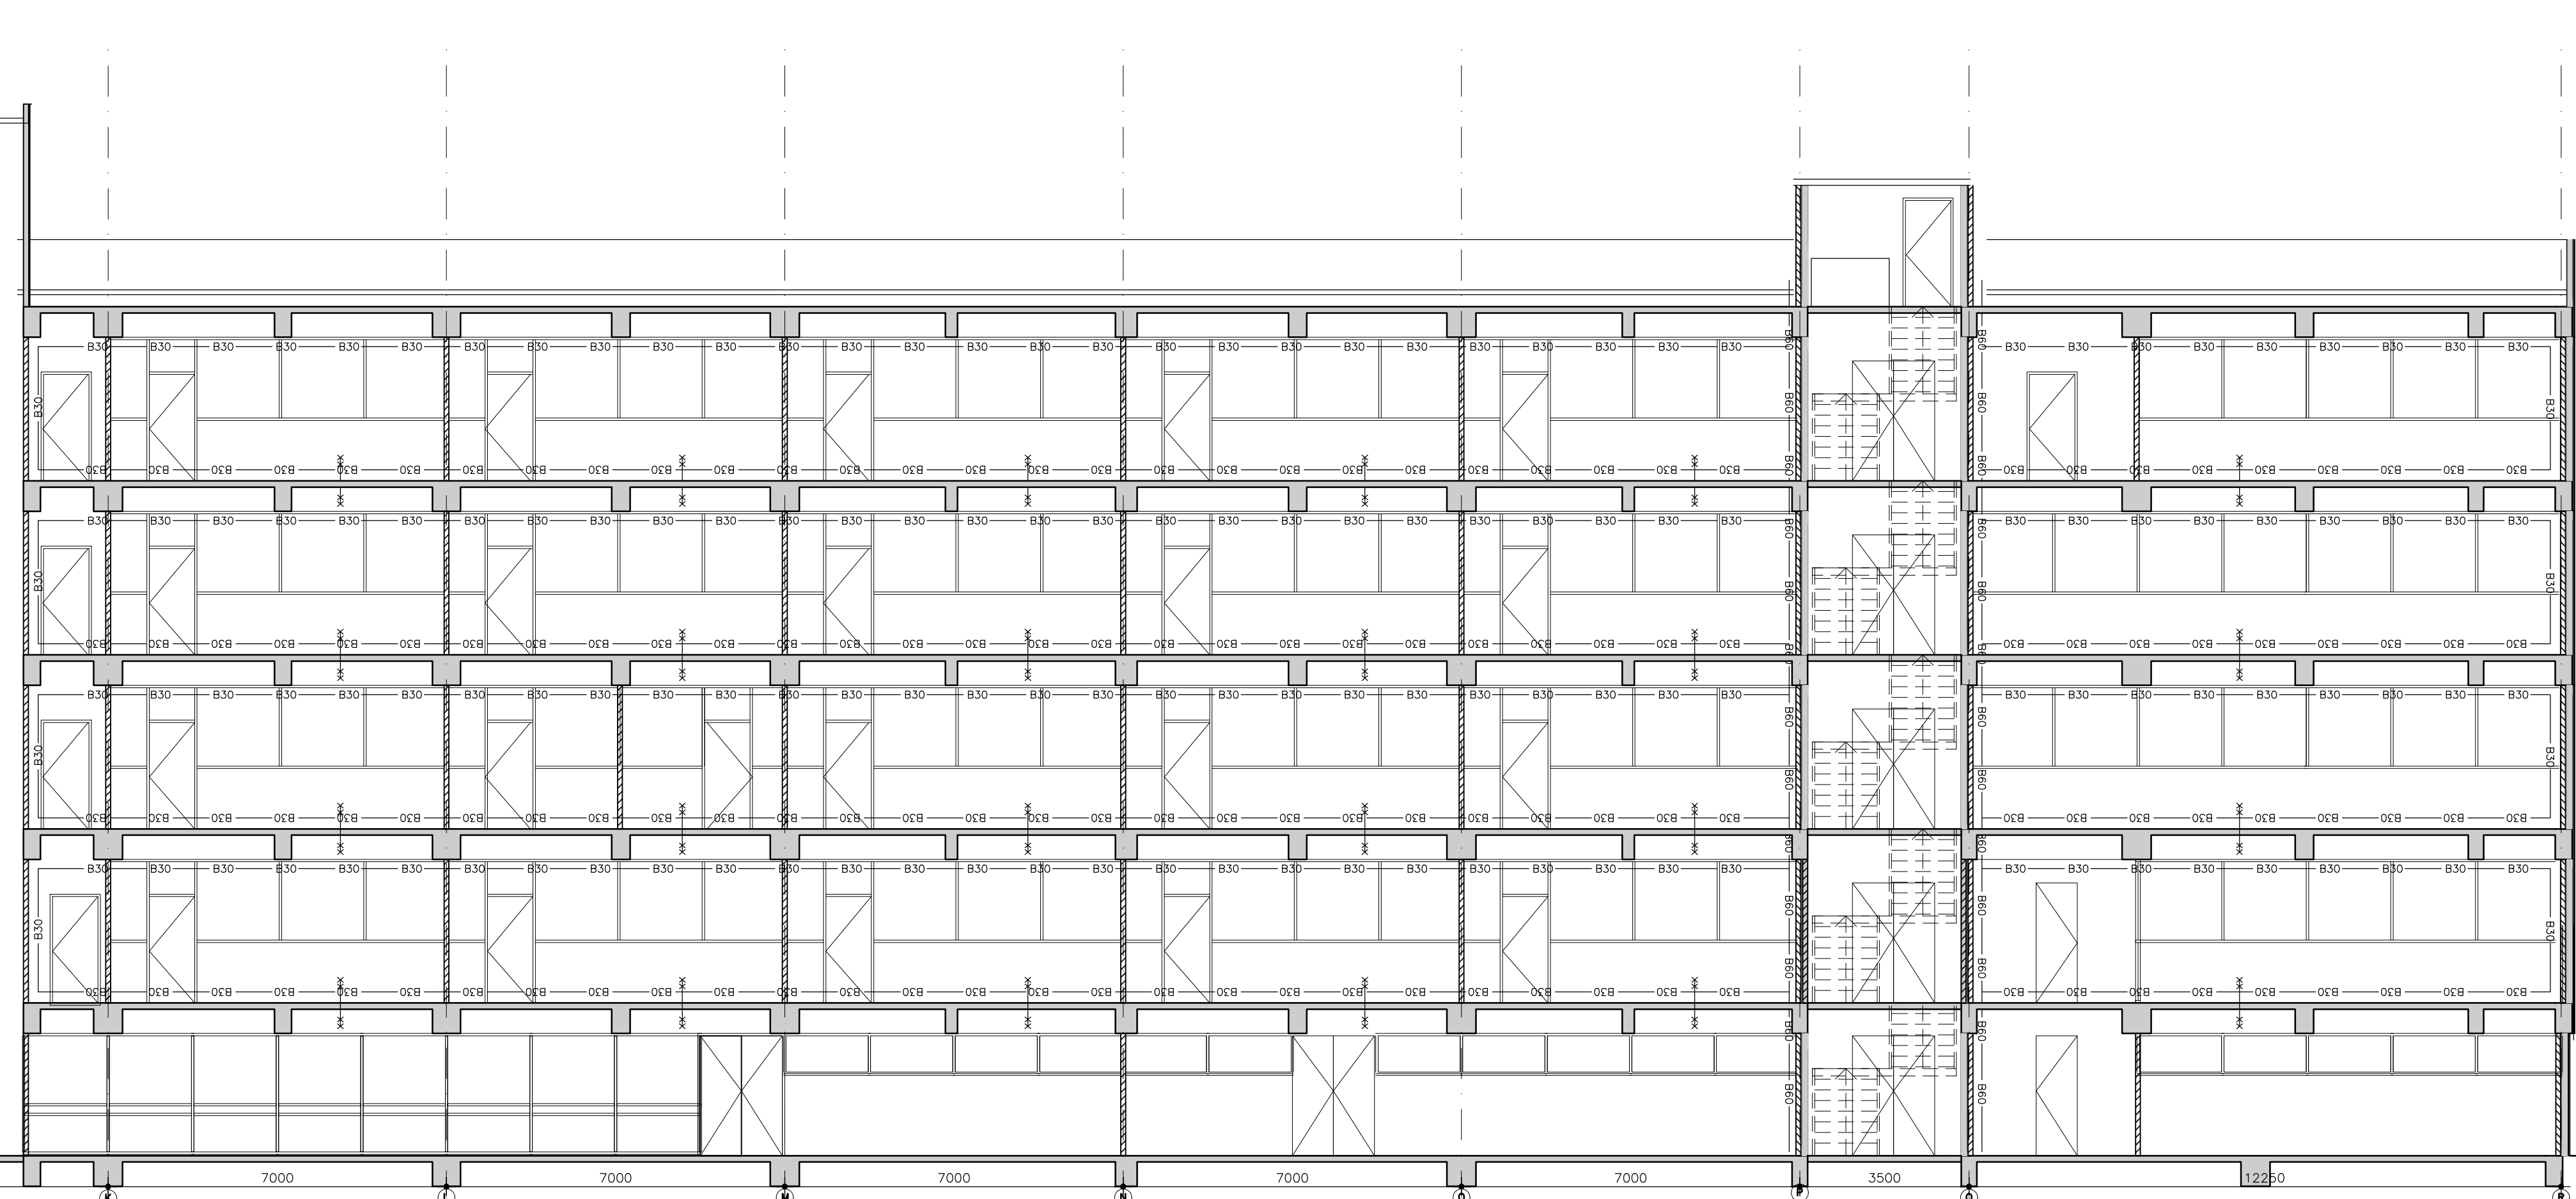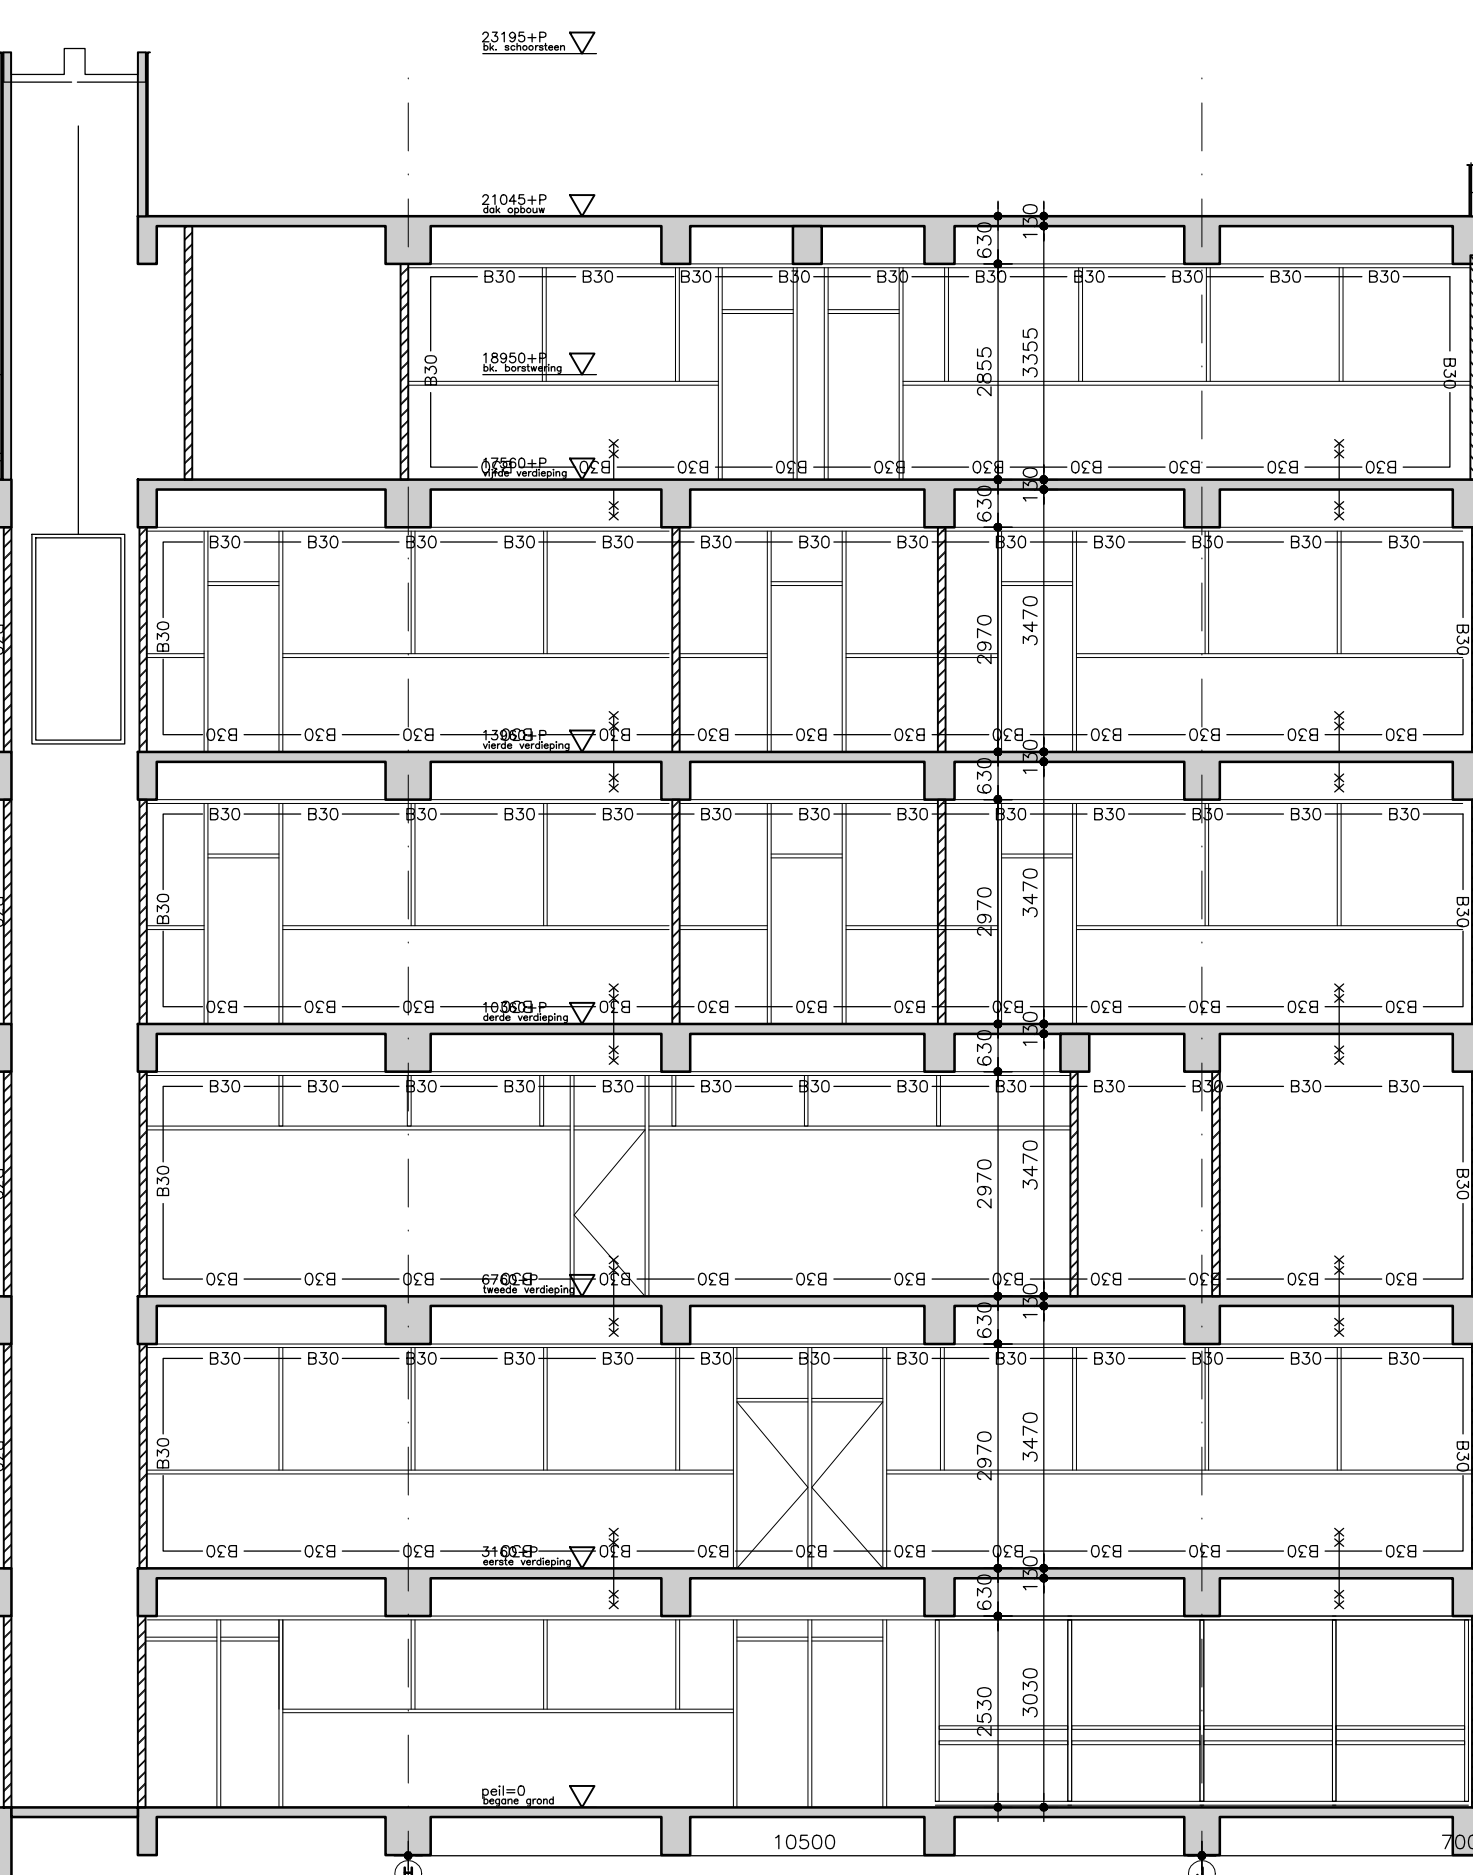

langsdoorsnede A - nieuwe situatie

