


6219273001A

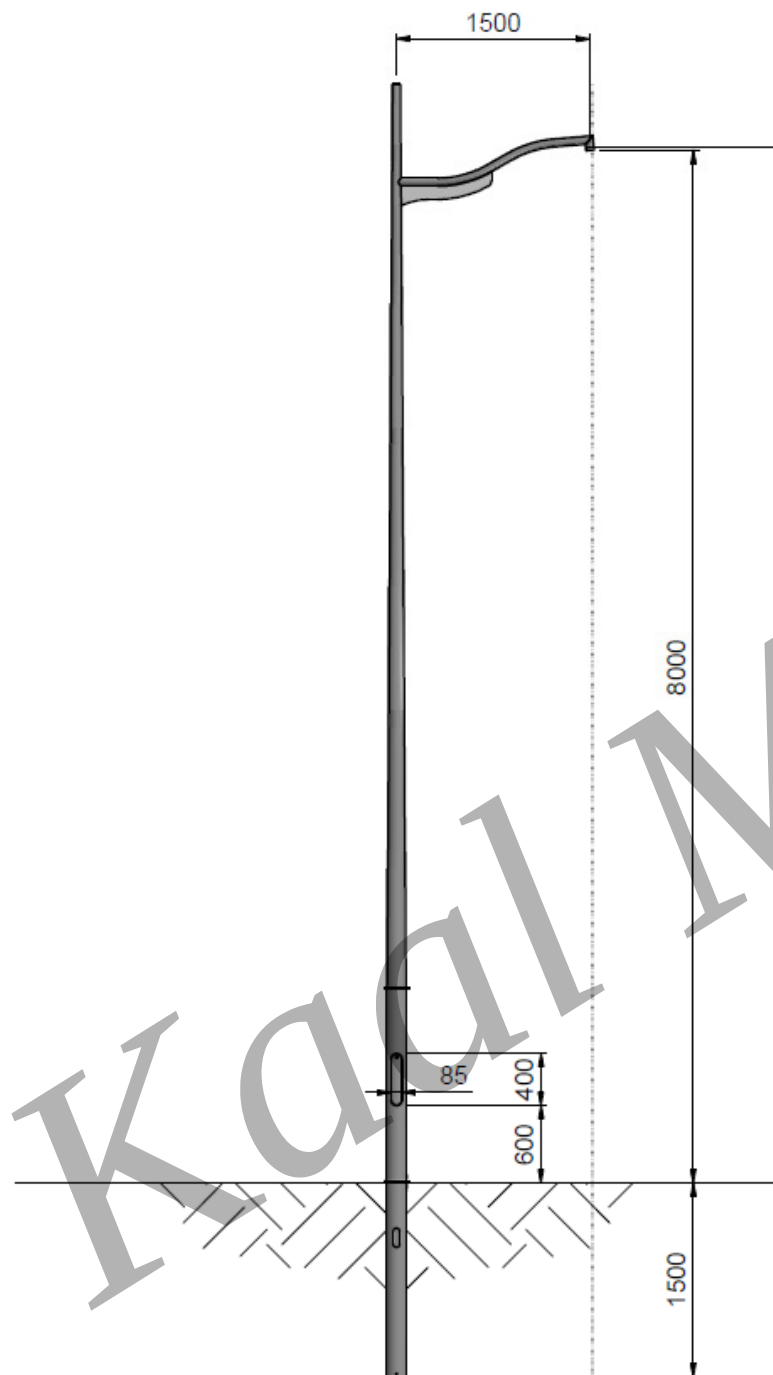

INDIEN NIET ANDERS OP TEKENING AANGEGEVEN:		PRODUCTIE ZWART ACCOORD:	
BOUW: 8.8 TH.VZ	TOLERANTIES MASTEN : NEN-EN 40-2	NAAM:	
MATERIAAL: S235JR	TOLERANTIES ALG : NEN-ISO 2768-c	PAR.+DAT:	
 Kaal Masten BV Gasstraat Oost 7, 5349 AH Oss Nederland Telefoon: +31(0)412 67 47 47 Telefax: +31(0)412 62 43 94 Internet: www.kaal.nl		Omschrijving: RCL 8.0 EUV60 PT60-GST159	
		Project:	Tekenaar: LGO
		Schaal: 1 : 40	Formaat: A3
		Getekend: 1-3-2012	Projectie: 
		Gezien:	Tek.n.: 6219273001A