




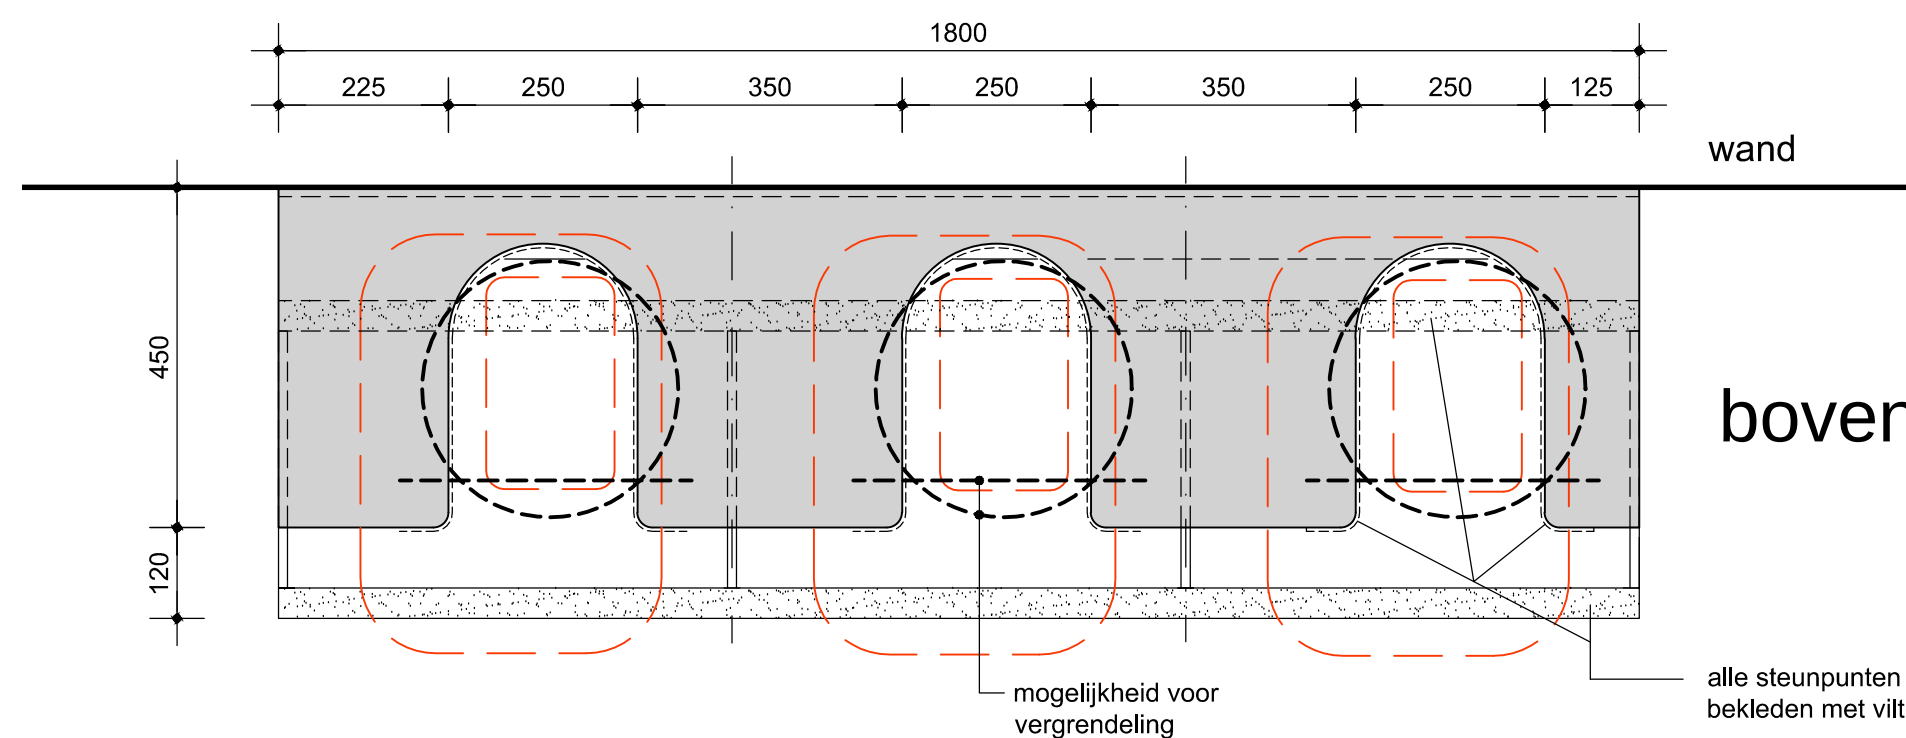


bovenaanzicht

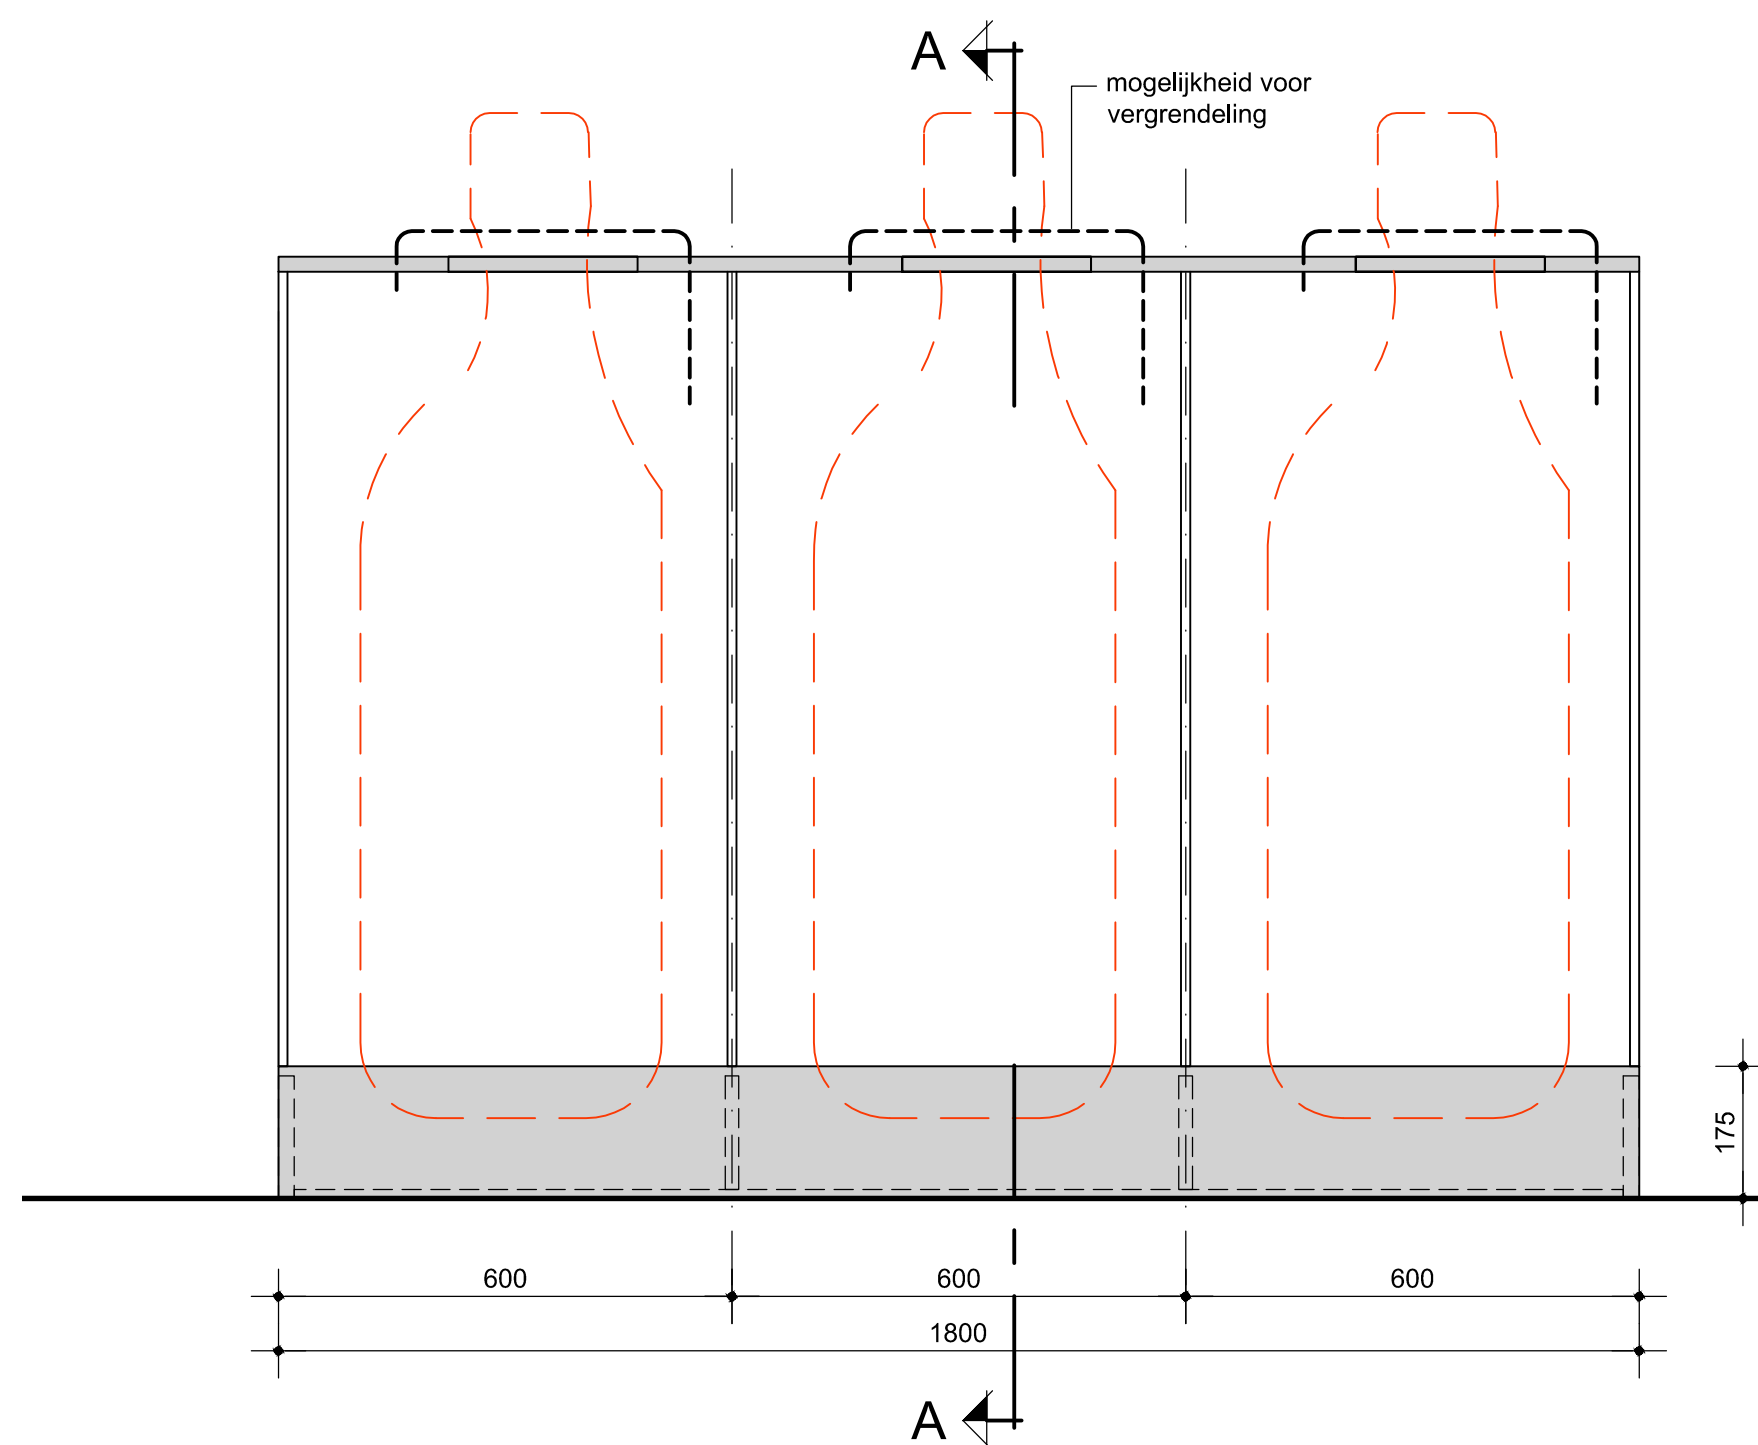


verstelbaar kabelslot
Abus "multiloop"

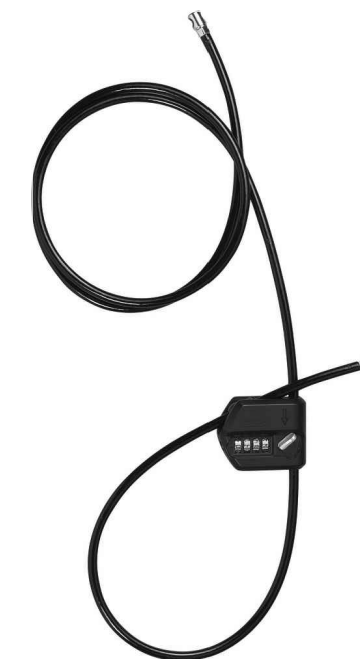

vooraanzicht

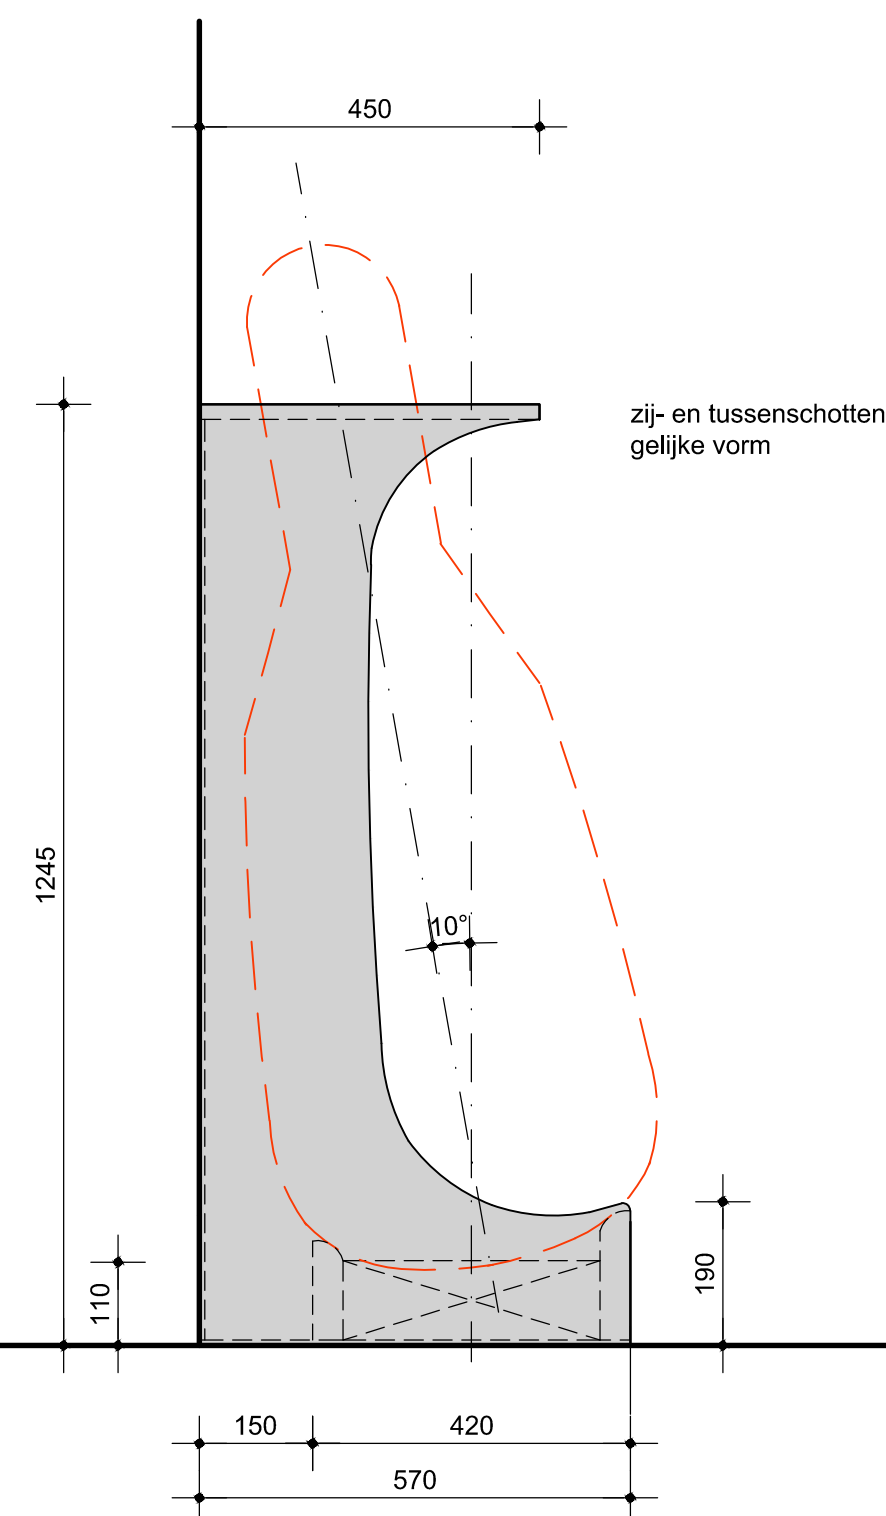

zijaanzicht

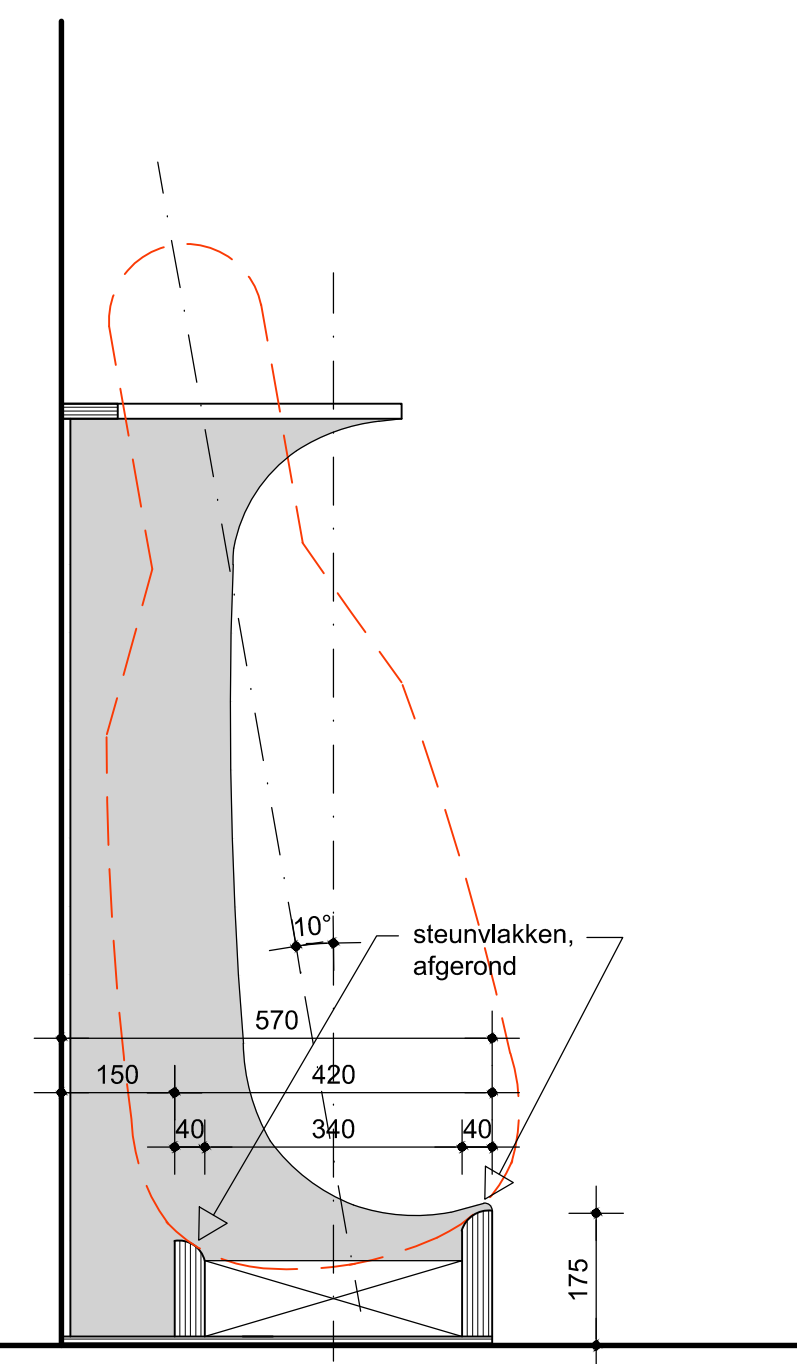

doorsnede

werknnummer W 1339	fase definitief ontwerp	datum 17-05-2021	
werk Amare huisvesting KC		schaal 1:10	
onderwerp cellorekken		A2	
		bladnummer D-15	
Juliana van Stolberglaan 1 2595 CA den haag	t. +31 (0) 70 315 15 15	k.vanderlee@koncon.nl www.koncon.nl	