


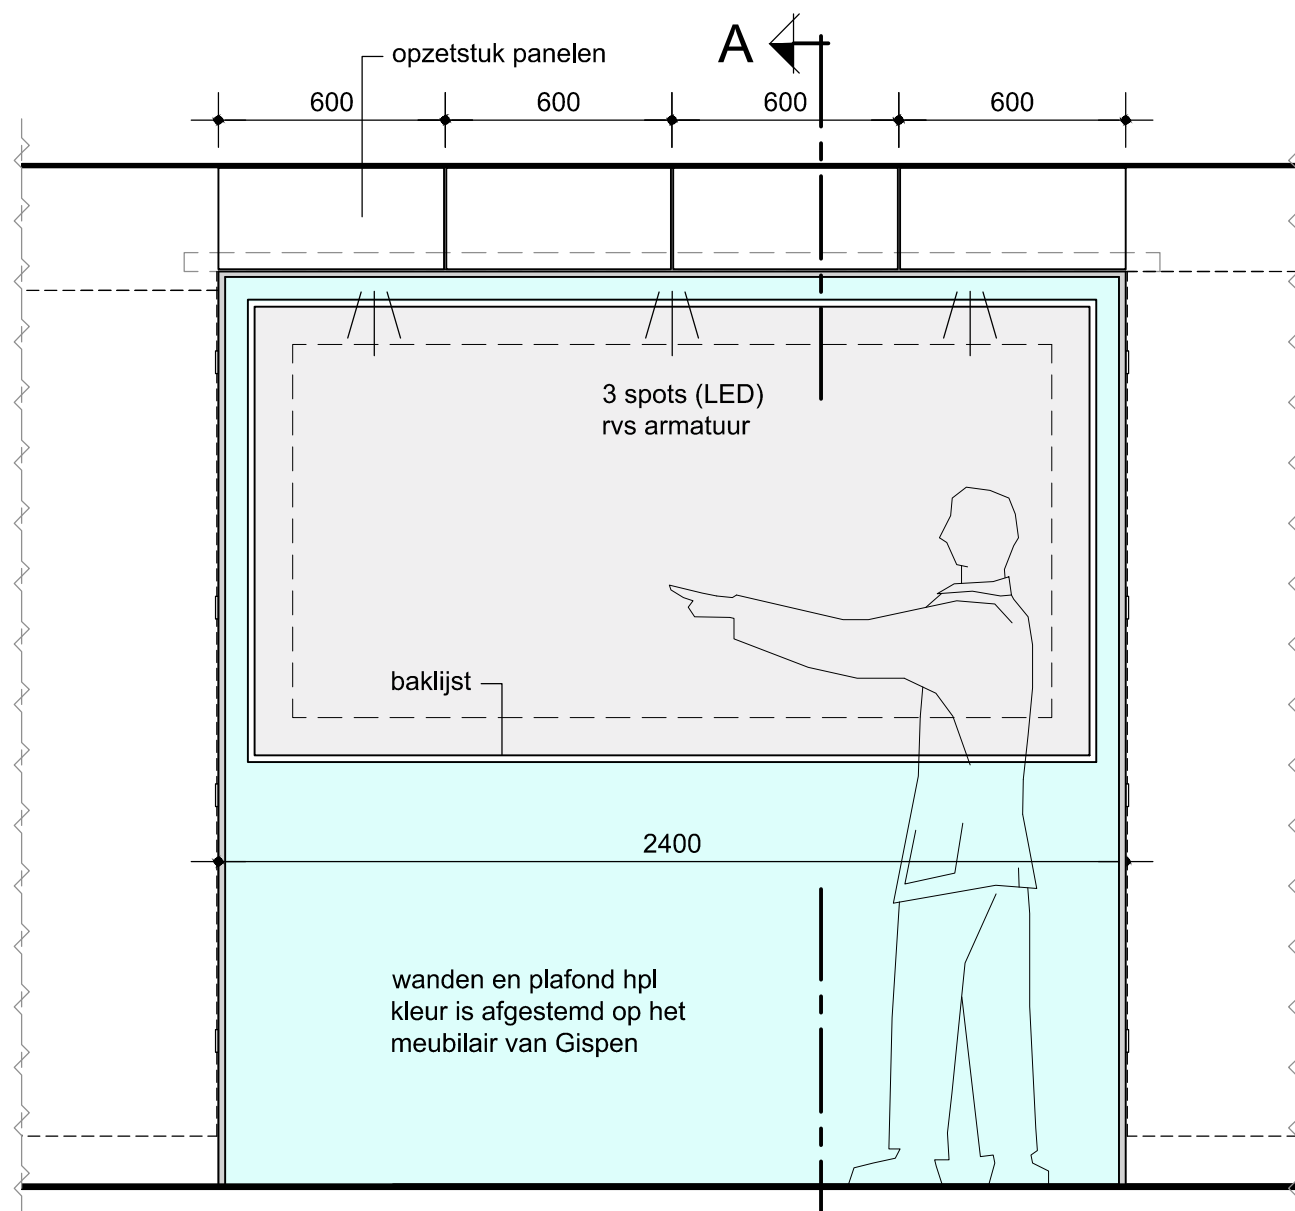
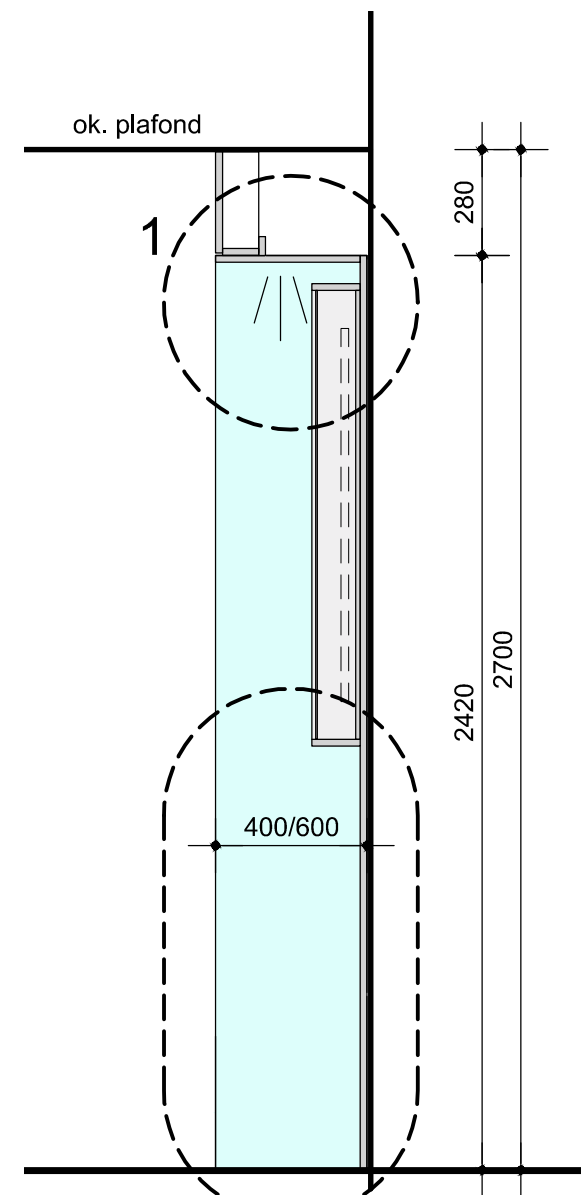


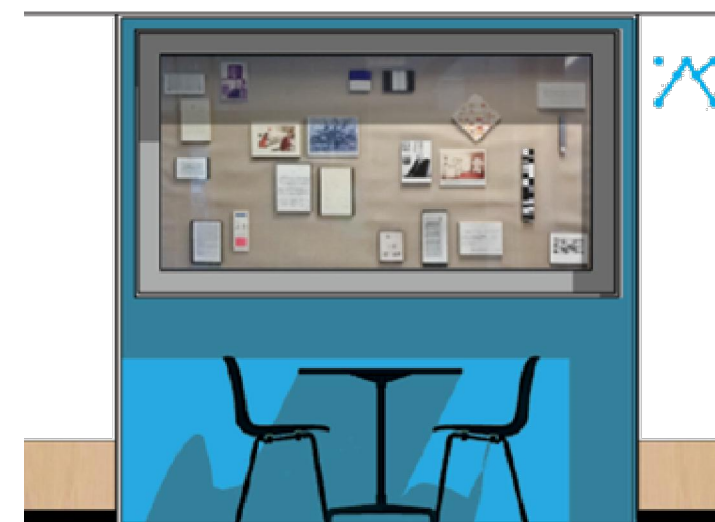

vooraanzicht

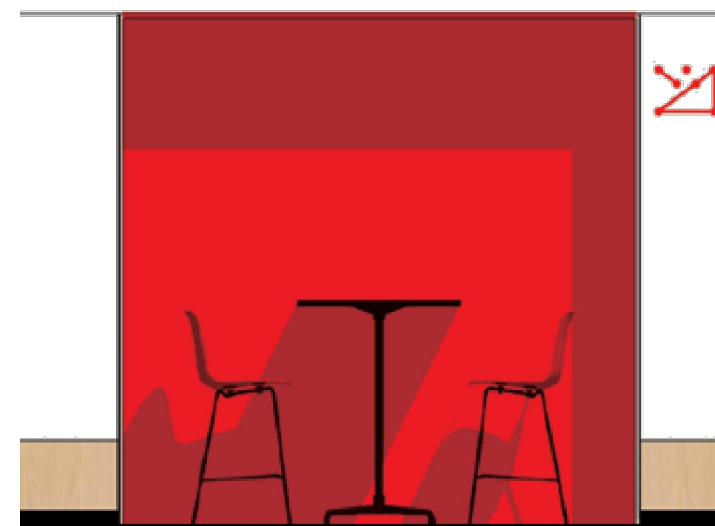


drsn. A-A



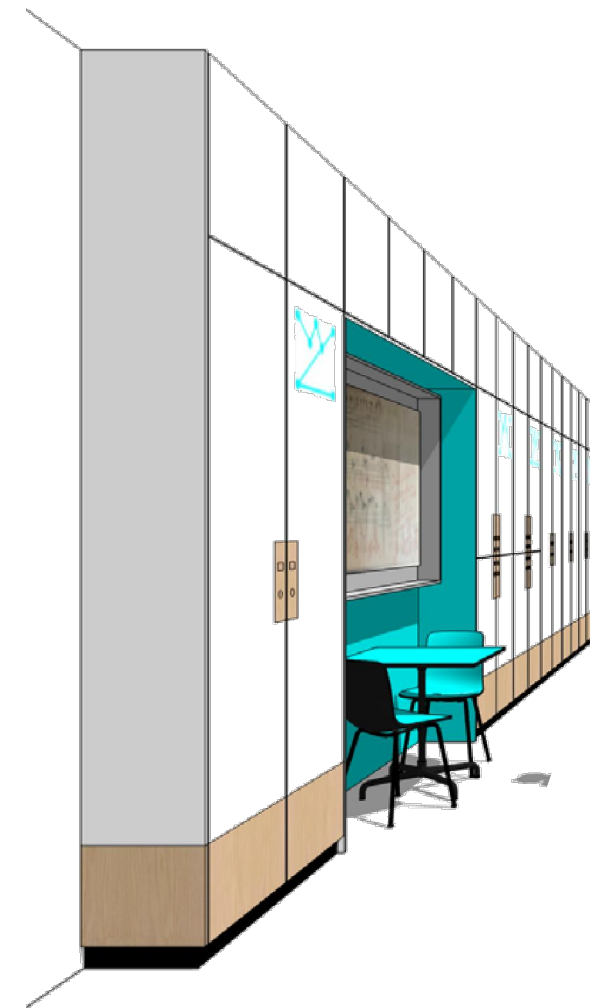


impressie Wais Wardak
(interieurontwerper)

detail 1

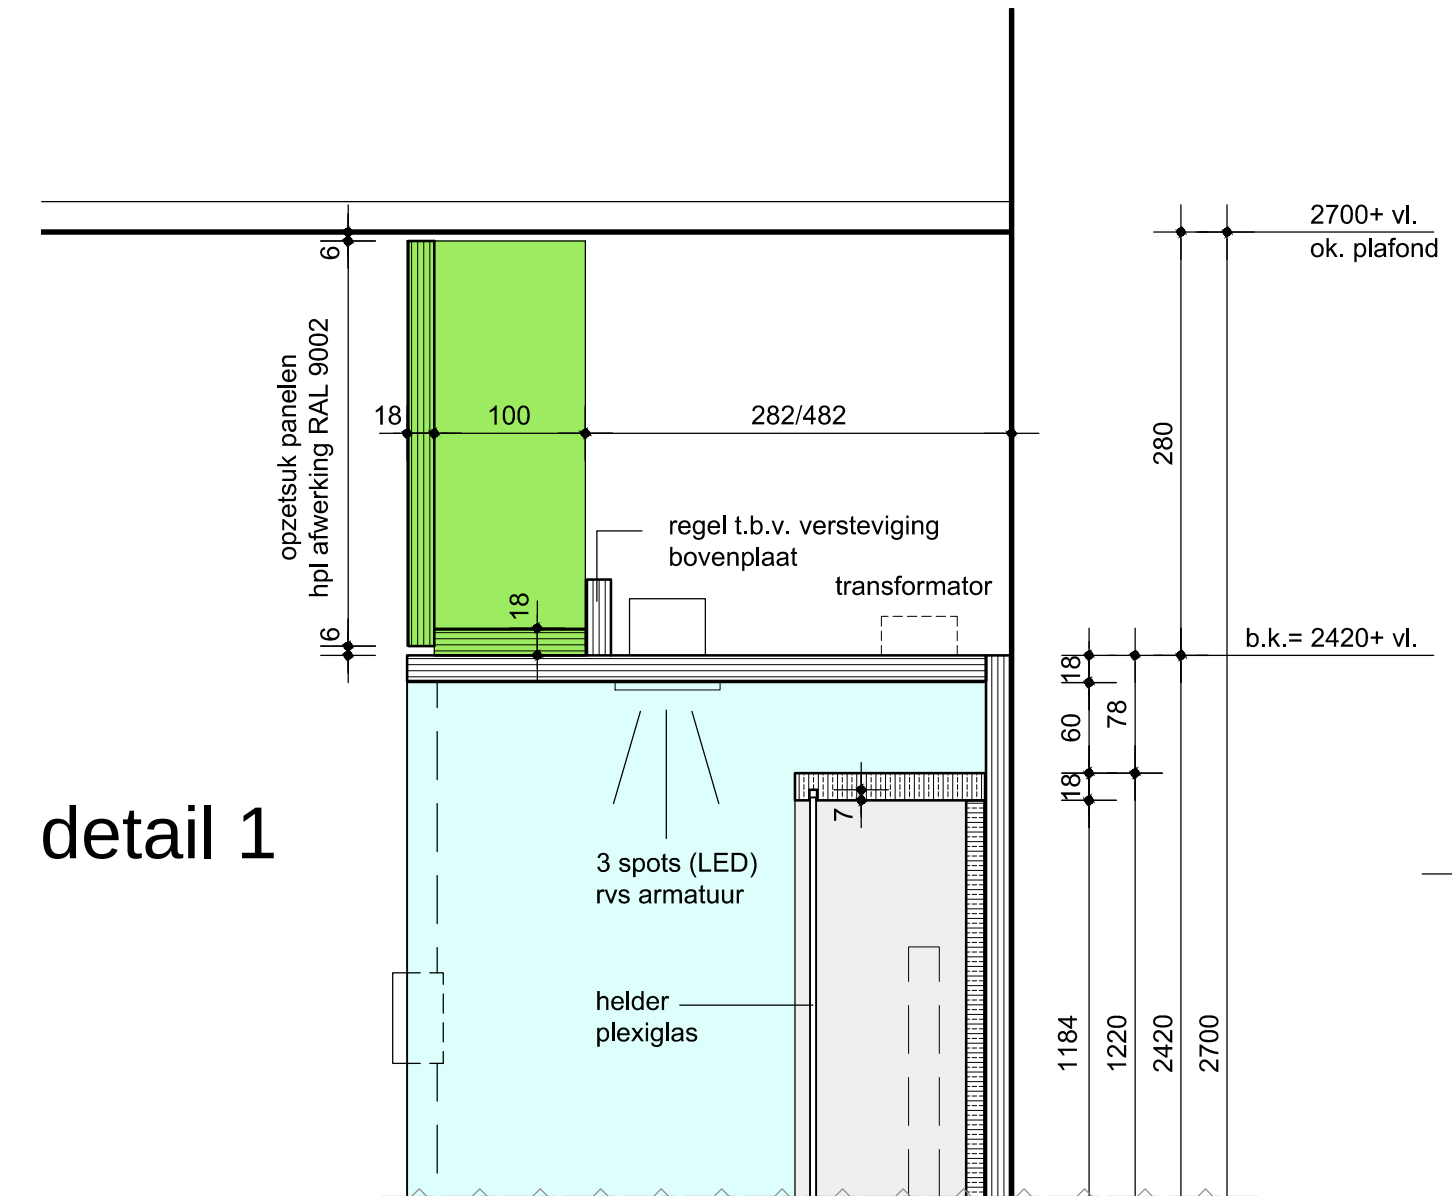

detail 2

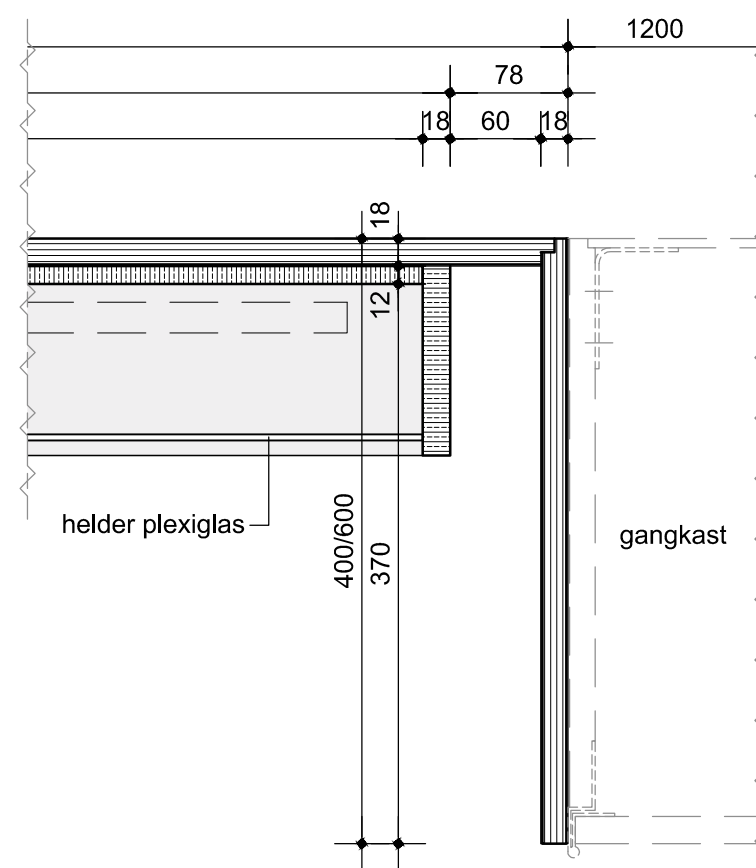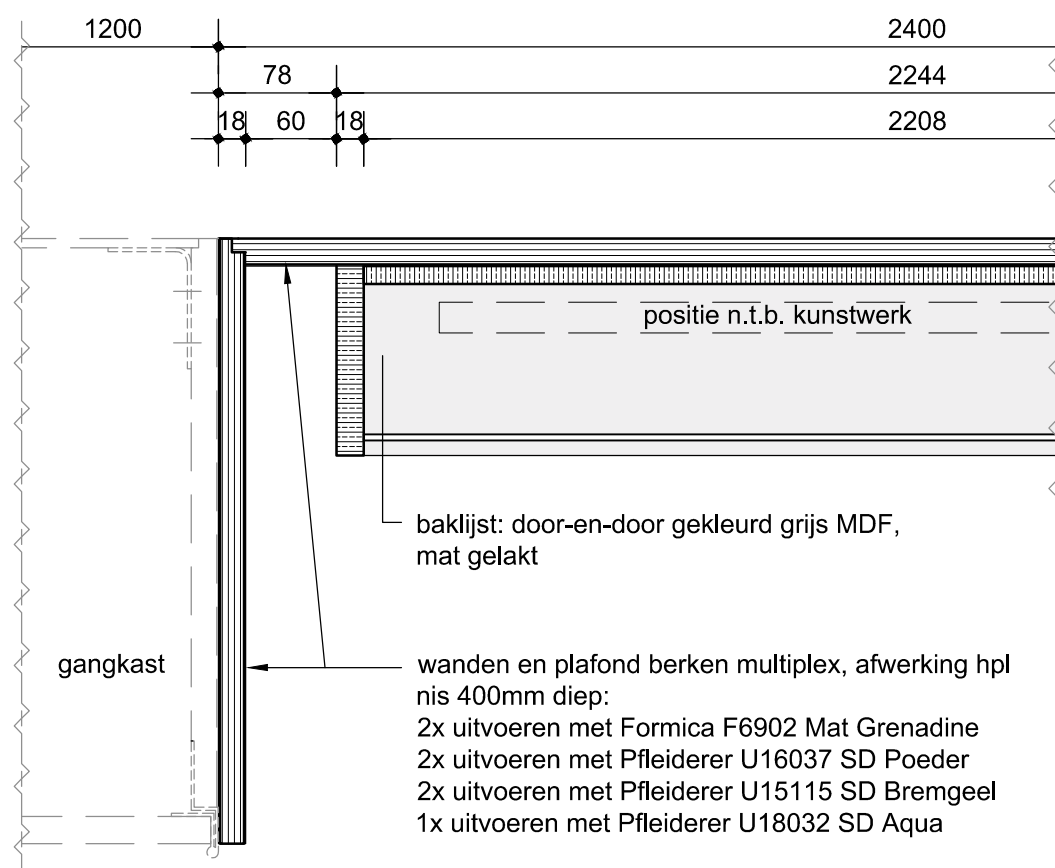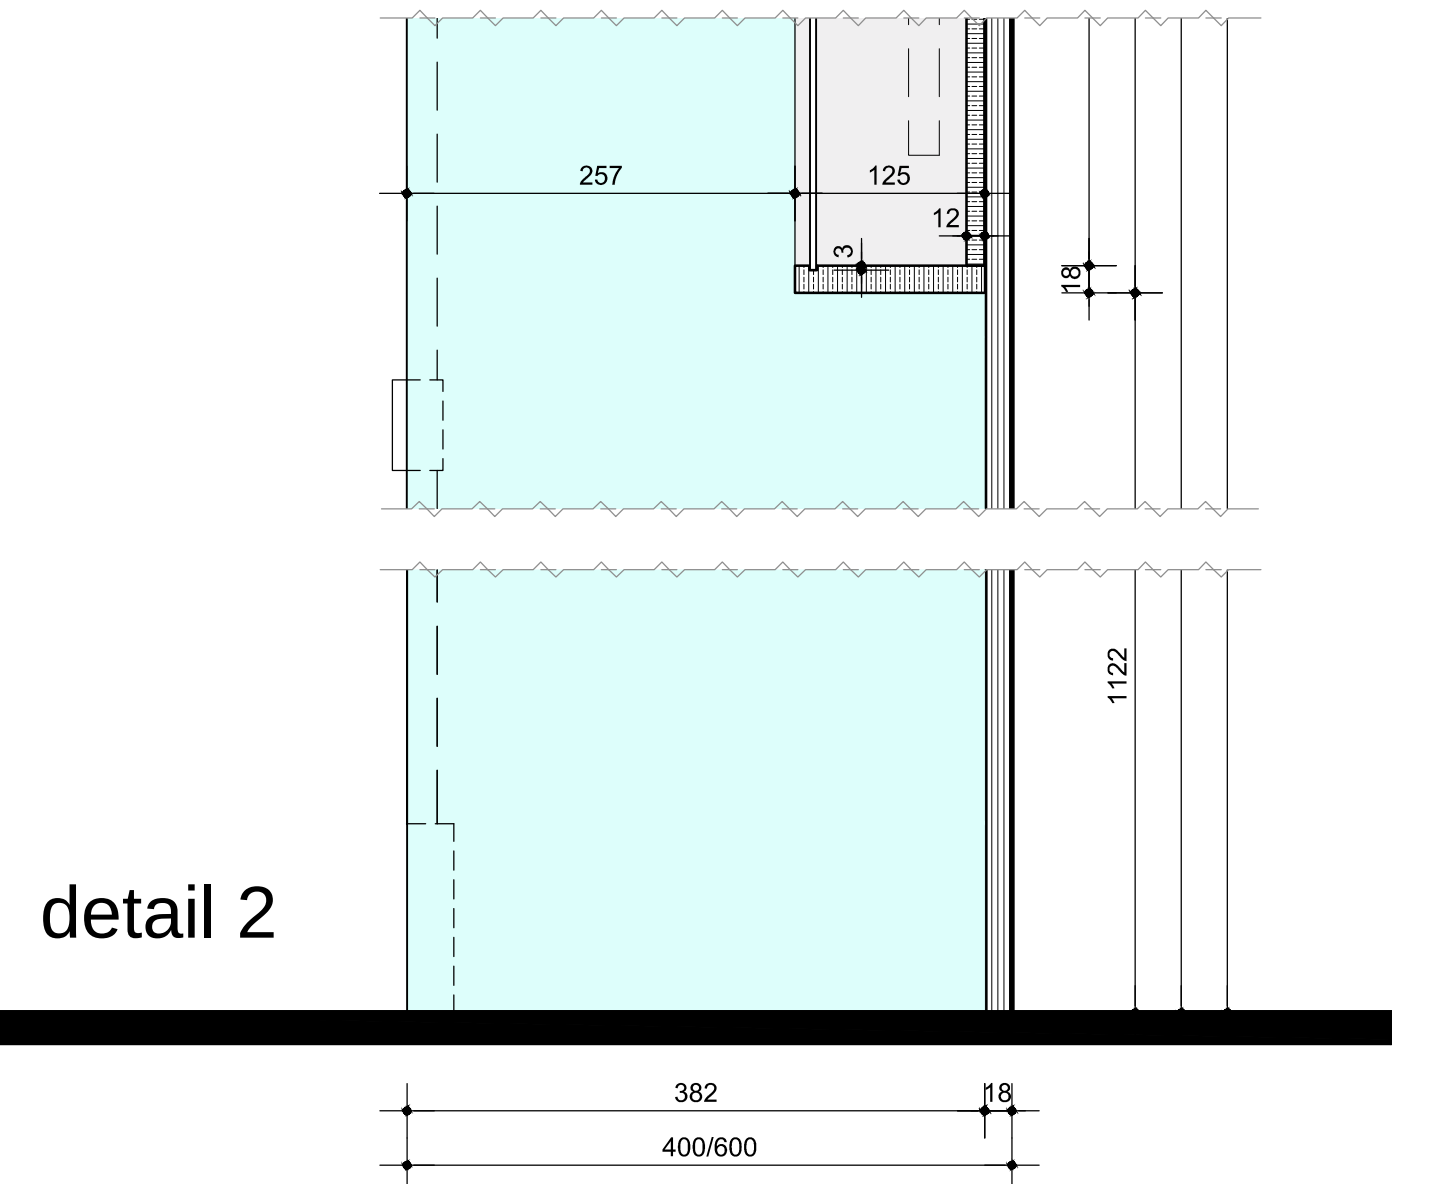

vitrine met baklijst (1:5)

werknummer W 1339 werk Amare huisvesting KC onderwerp vitrine met baklijst Juliana van Stolberglaan 1 2595 CA den haag	fase definitief ontwerp t. +31 (0) 70 315 15 15	datum 17-05-2021 schaal 1:20 / 1:5 A2 bladnummer D-11 k.vanderlee@koncon.nl www.koncon.nl	
---	--	---	--