




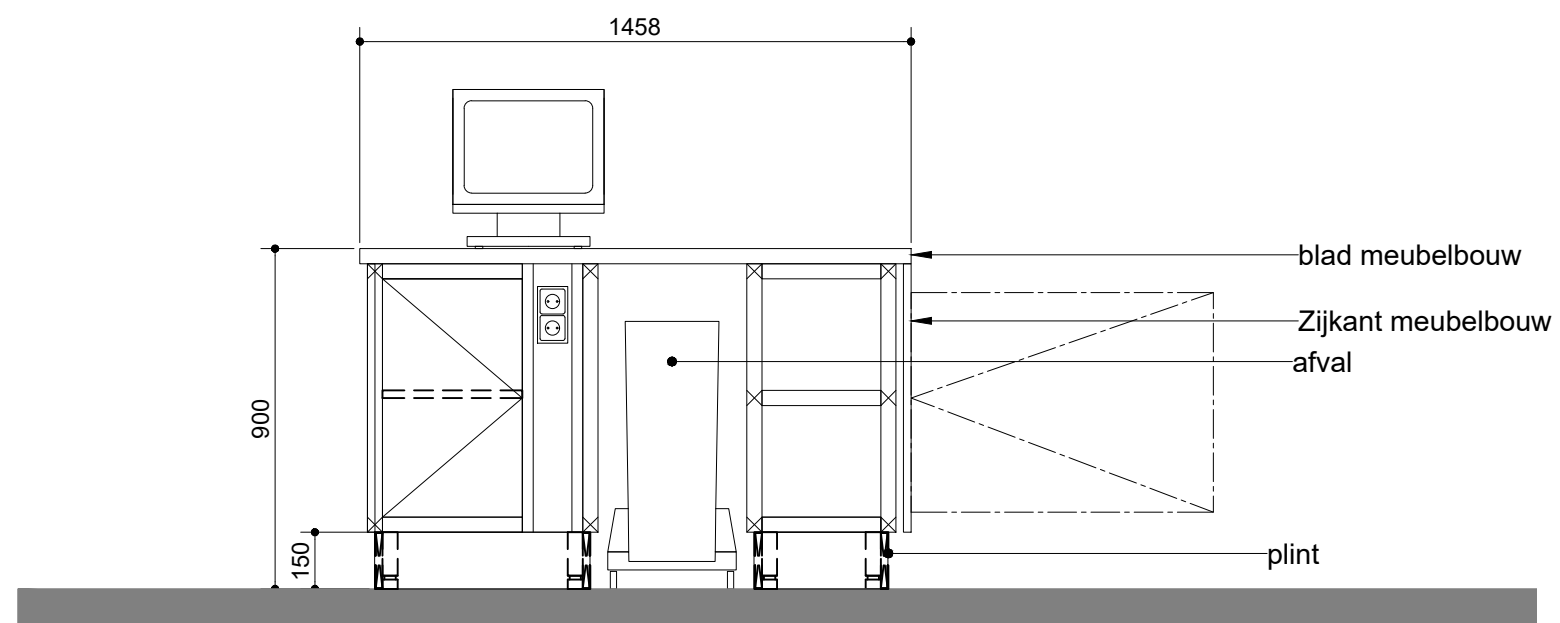


Aanzicht kassa 513

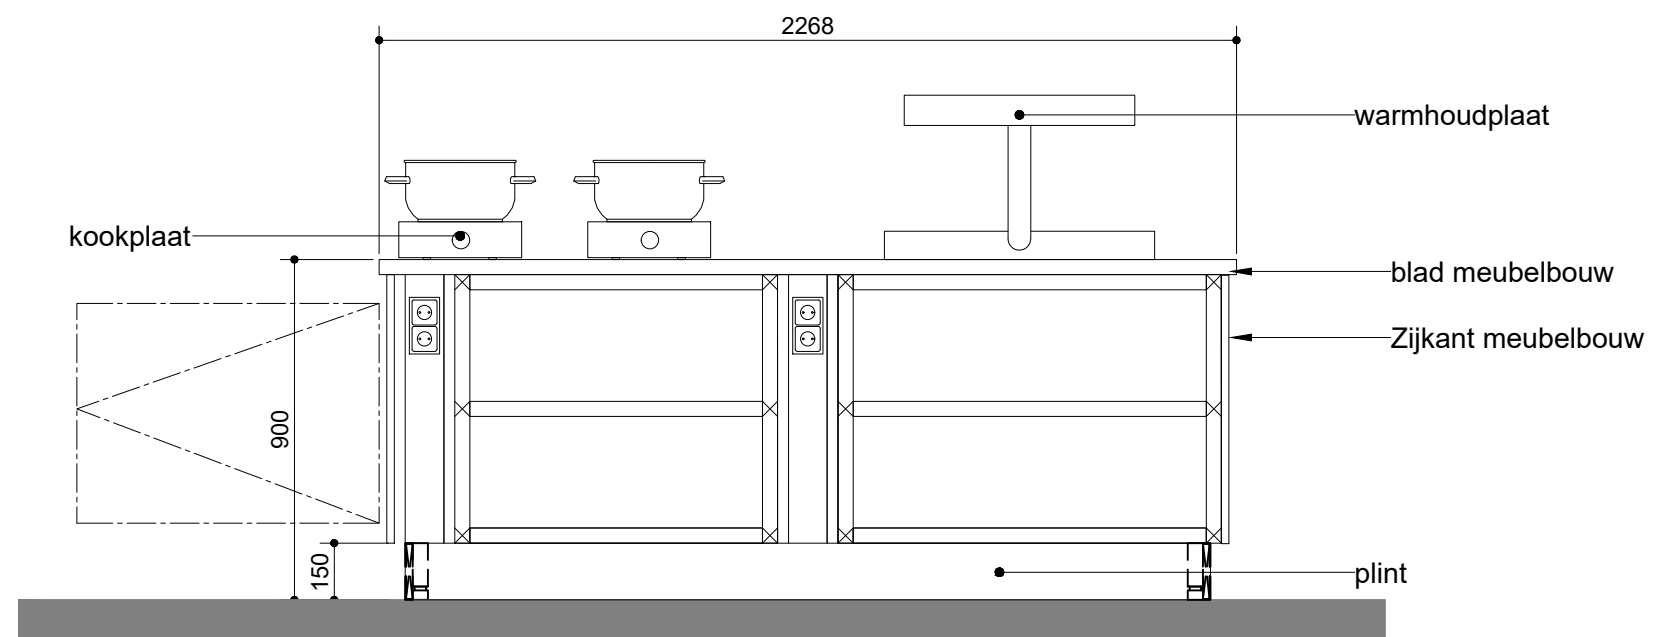


Aanzicht uitgifte buffet 509

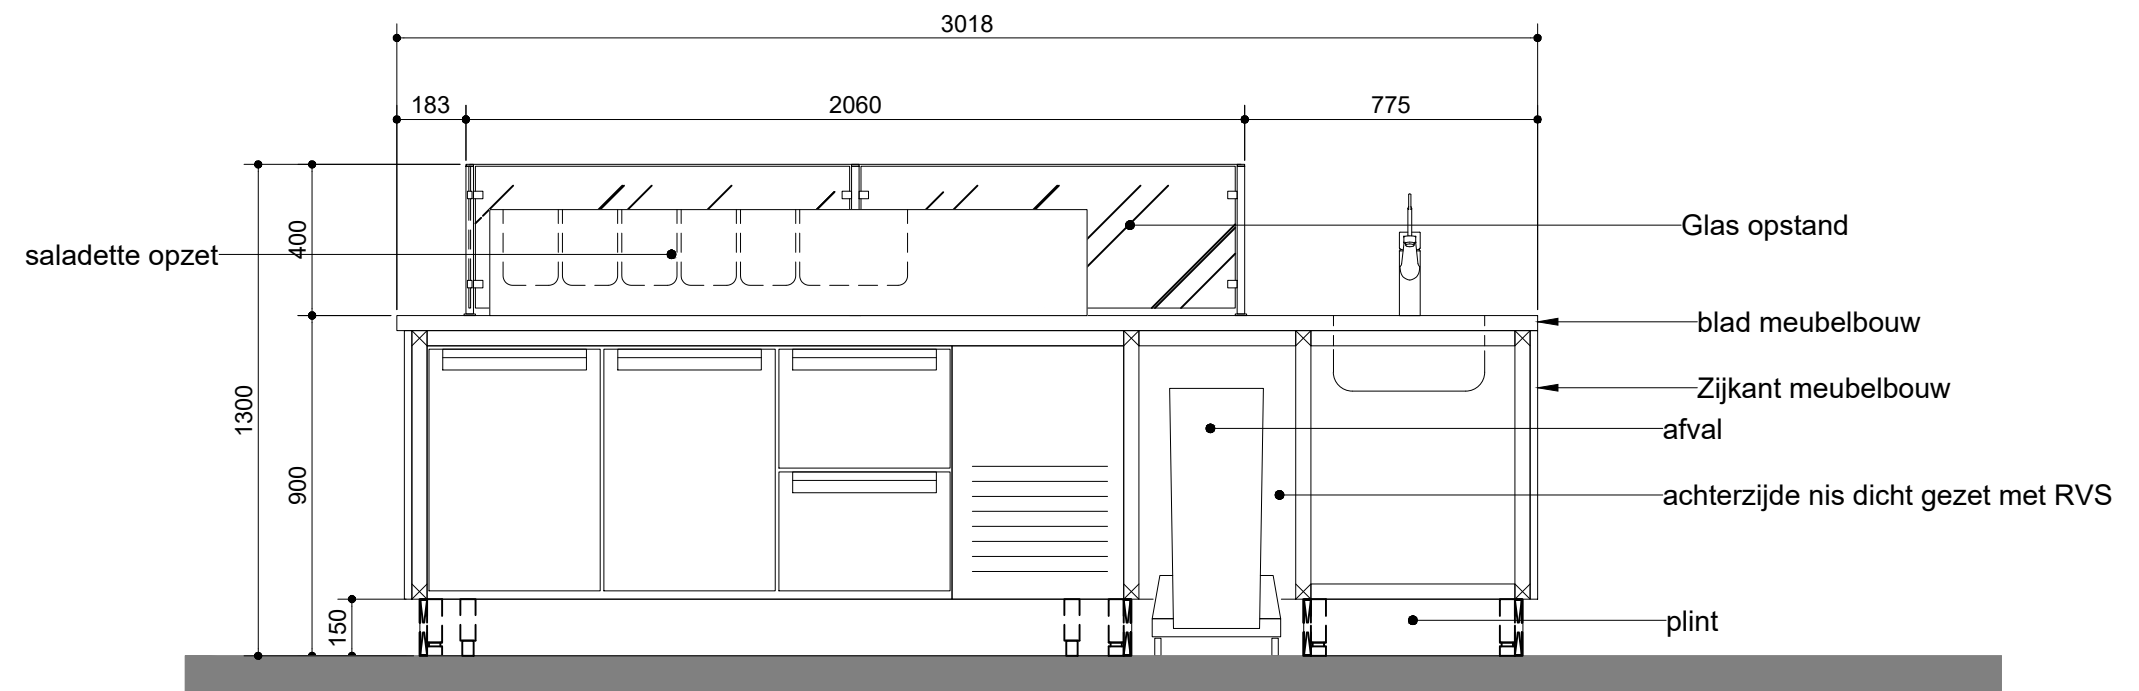


Aanzicht uitgifte buffet 501

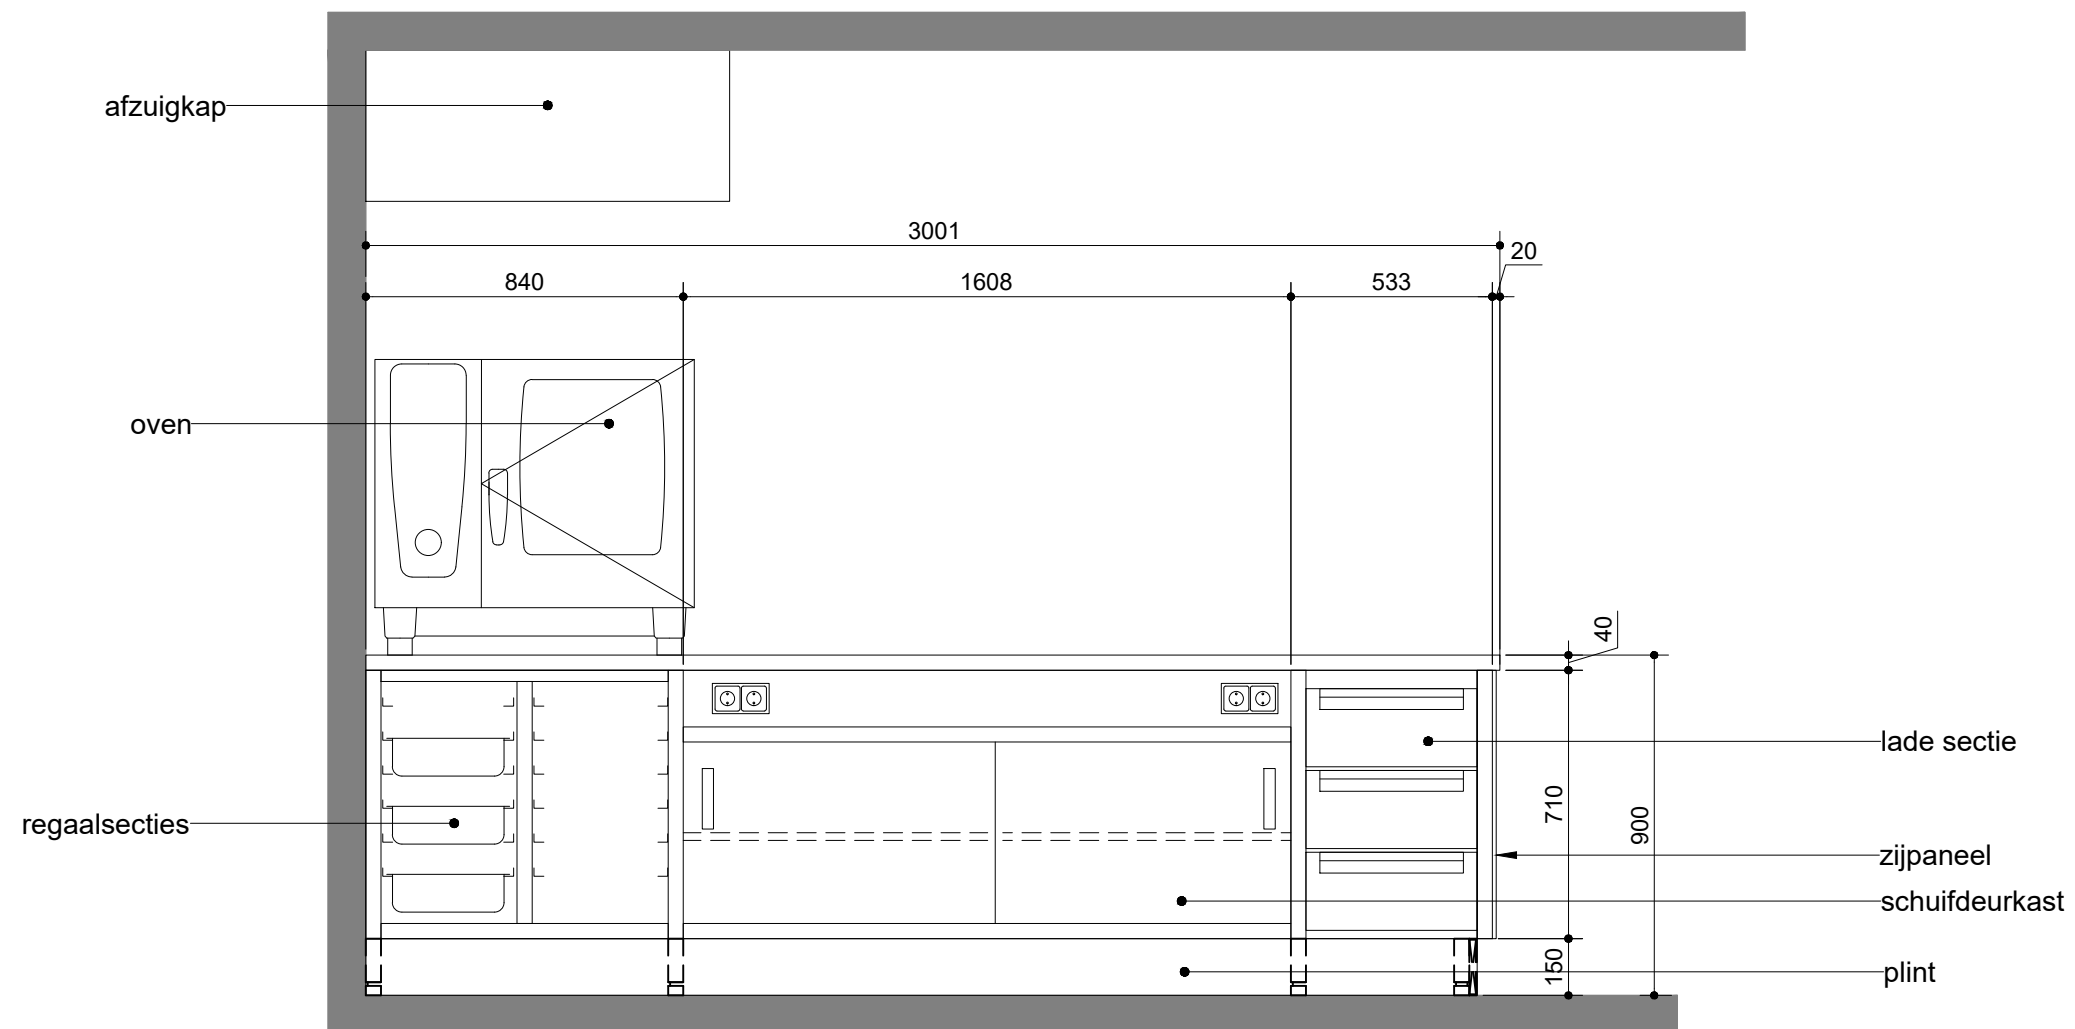


Aanzicht 322

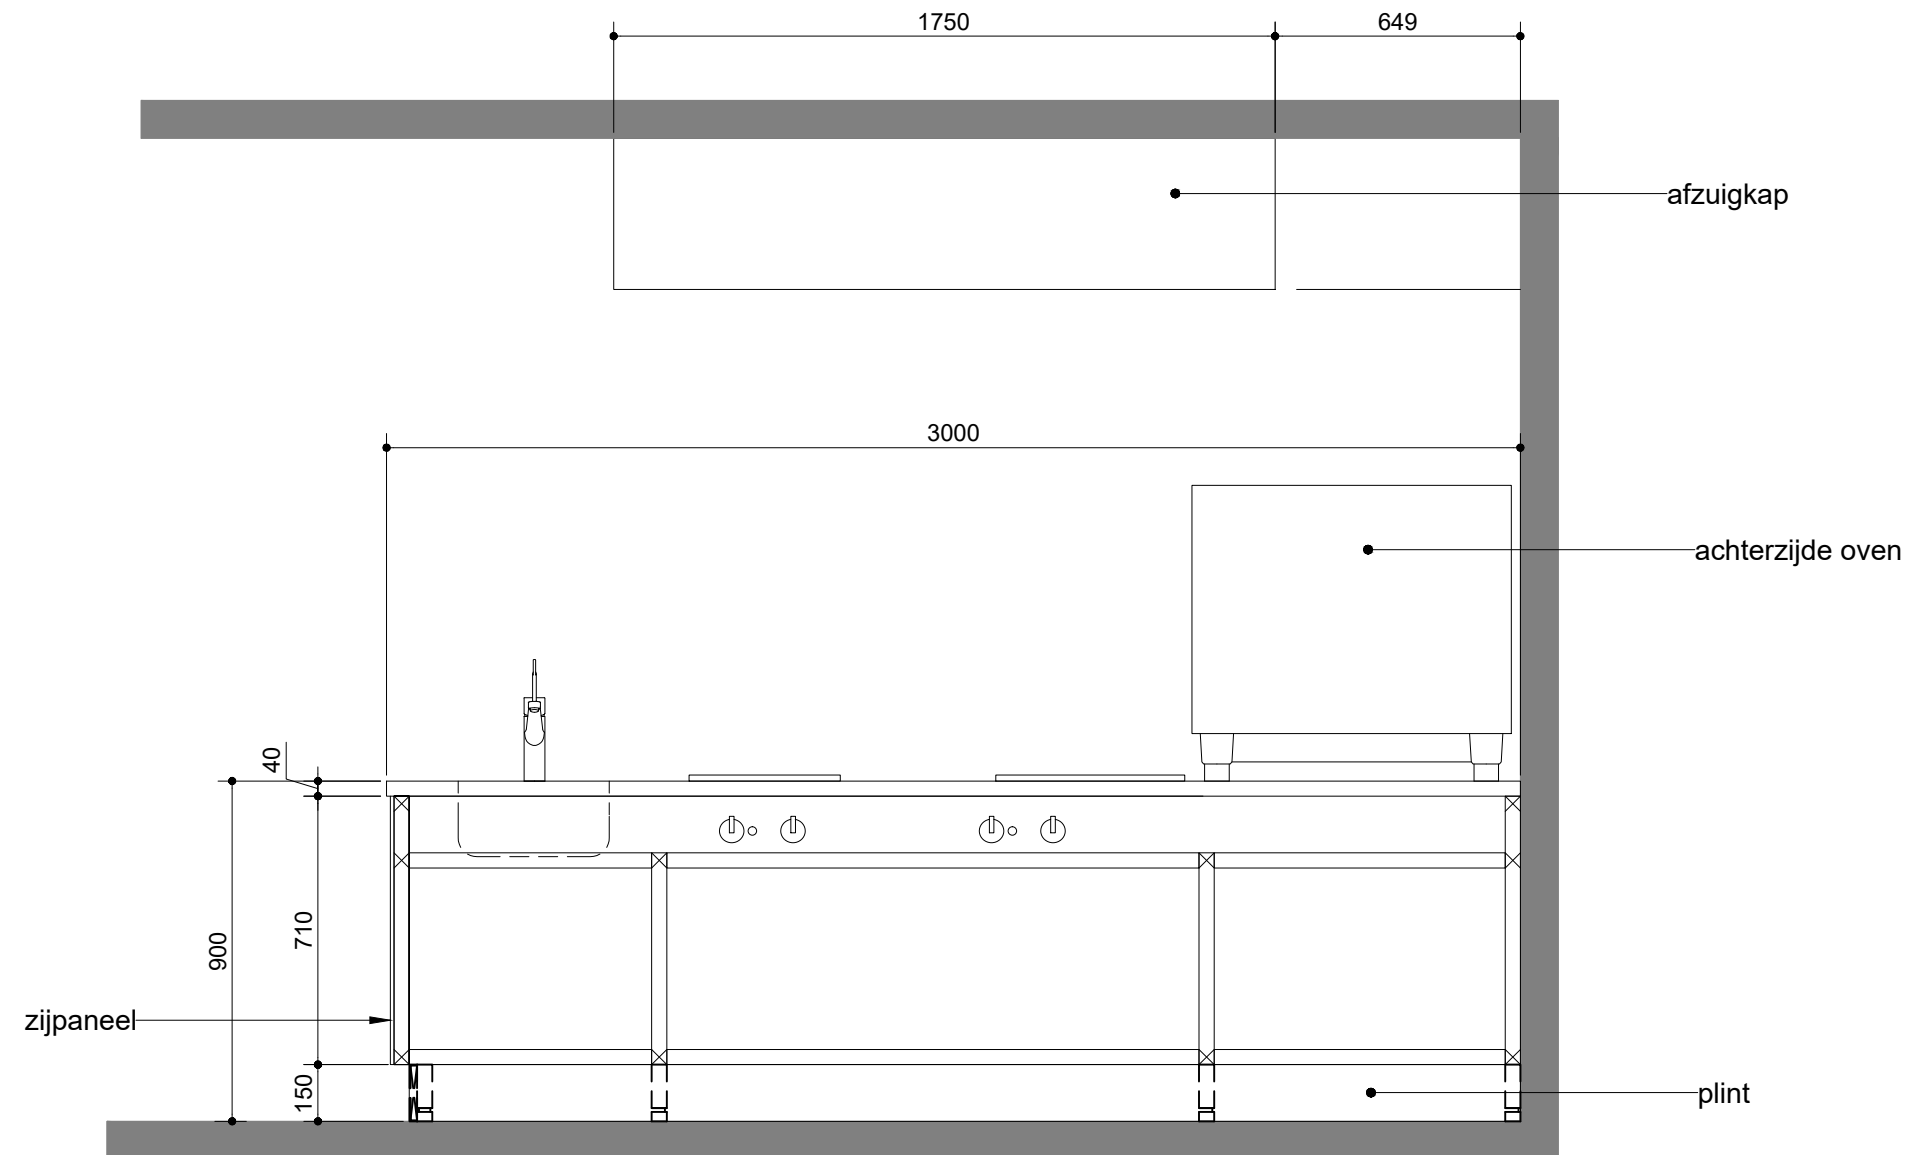

Aanzicht 315

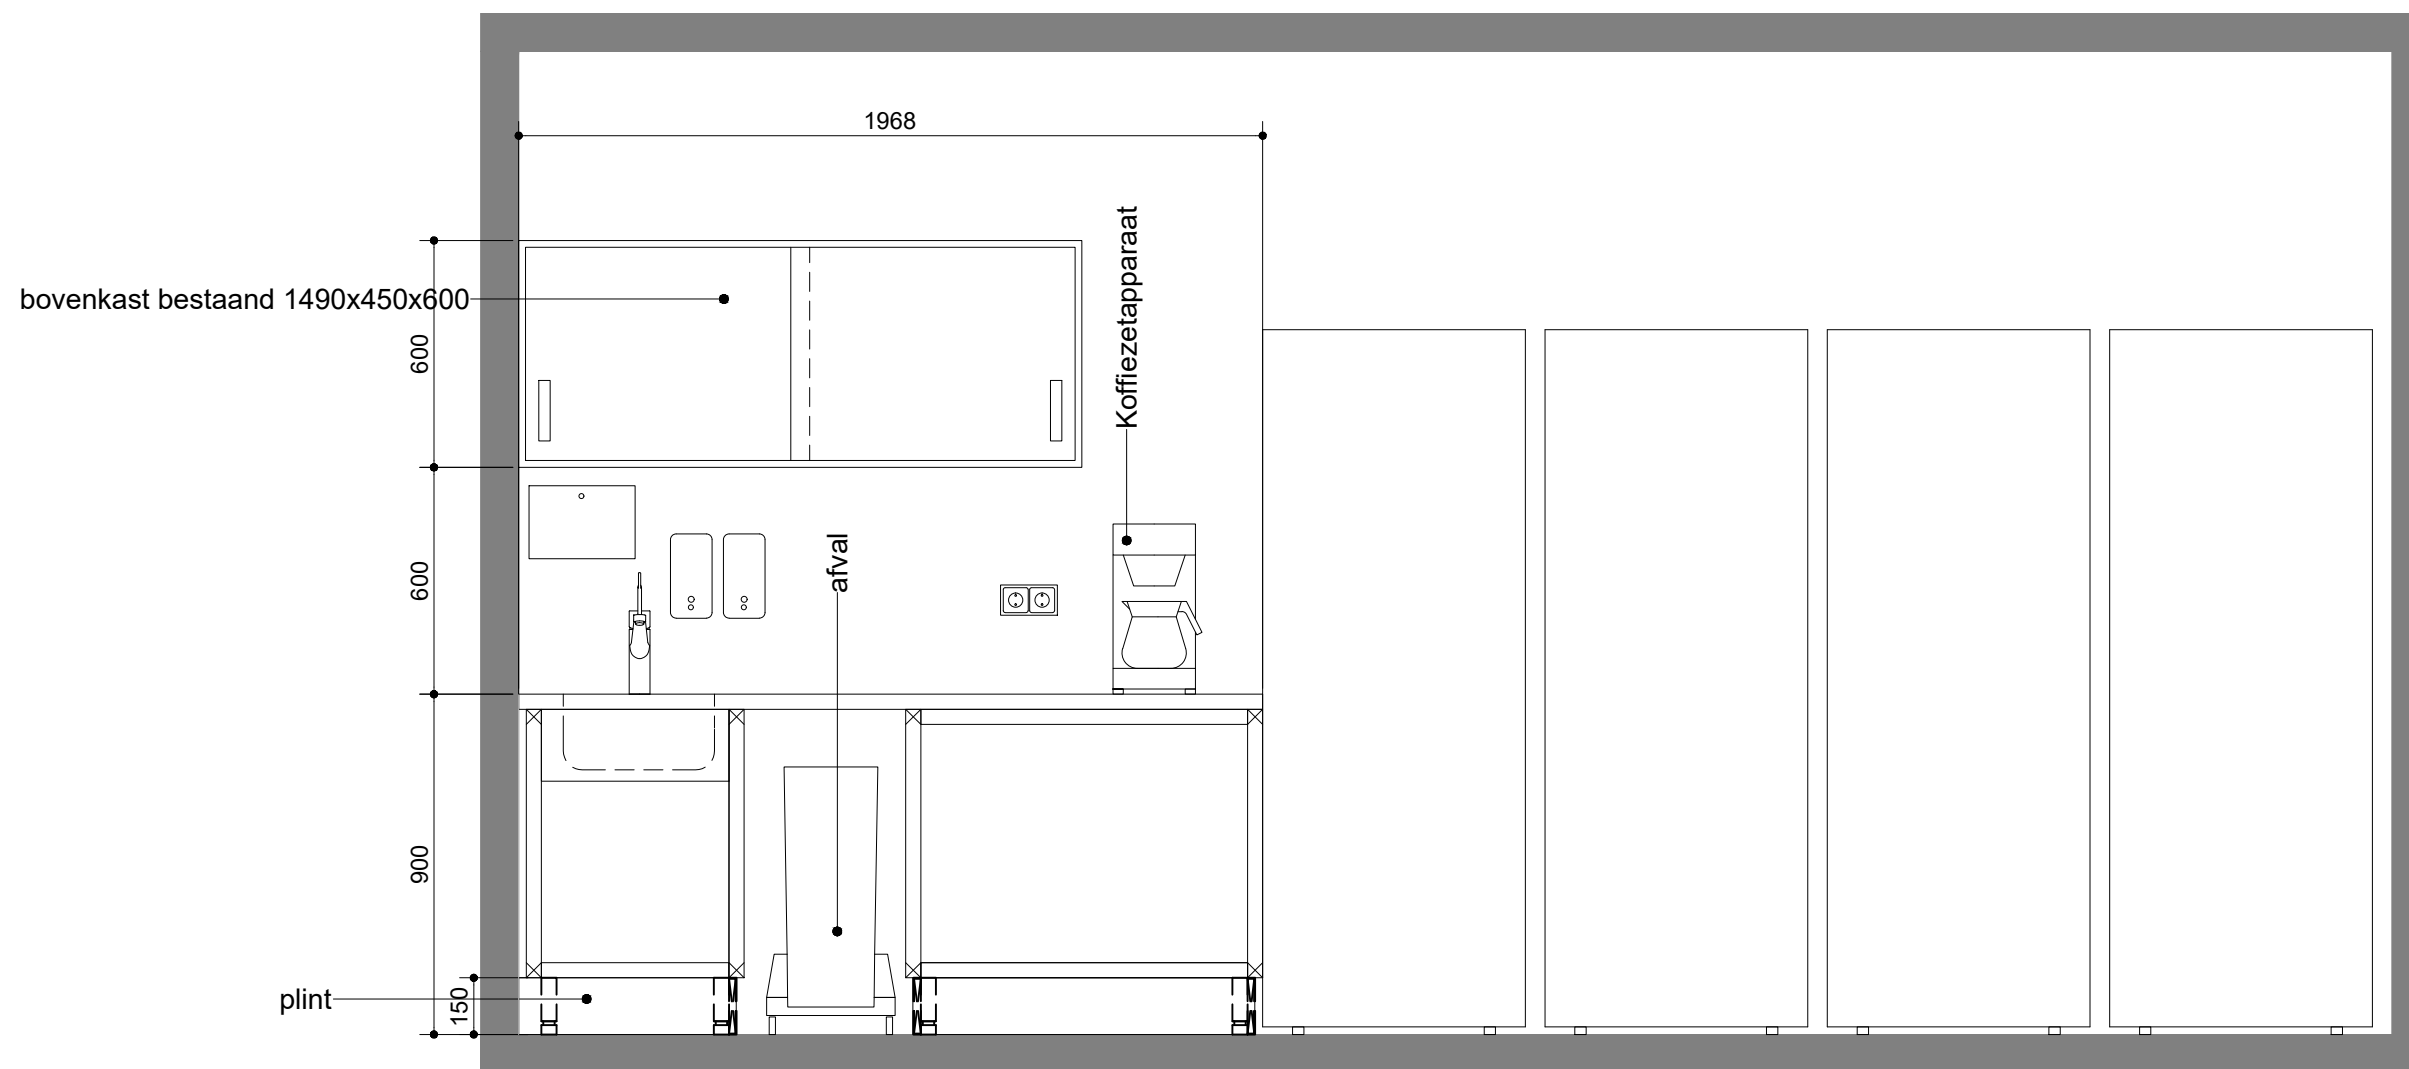

Aanzicht 302

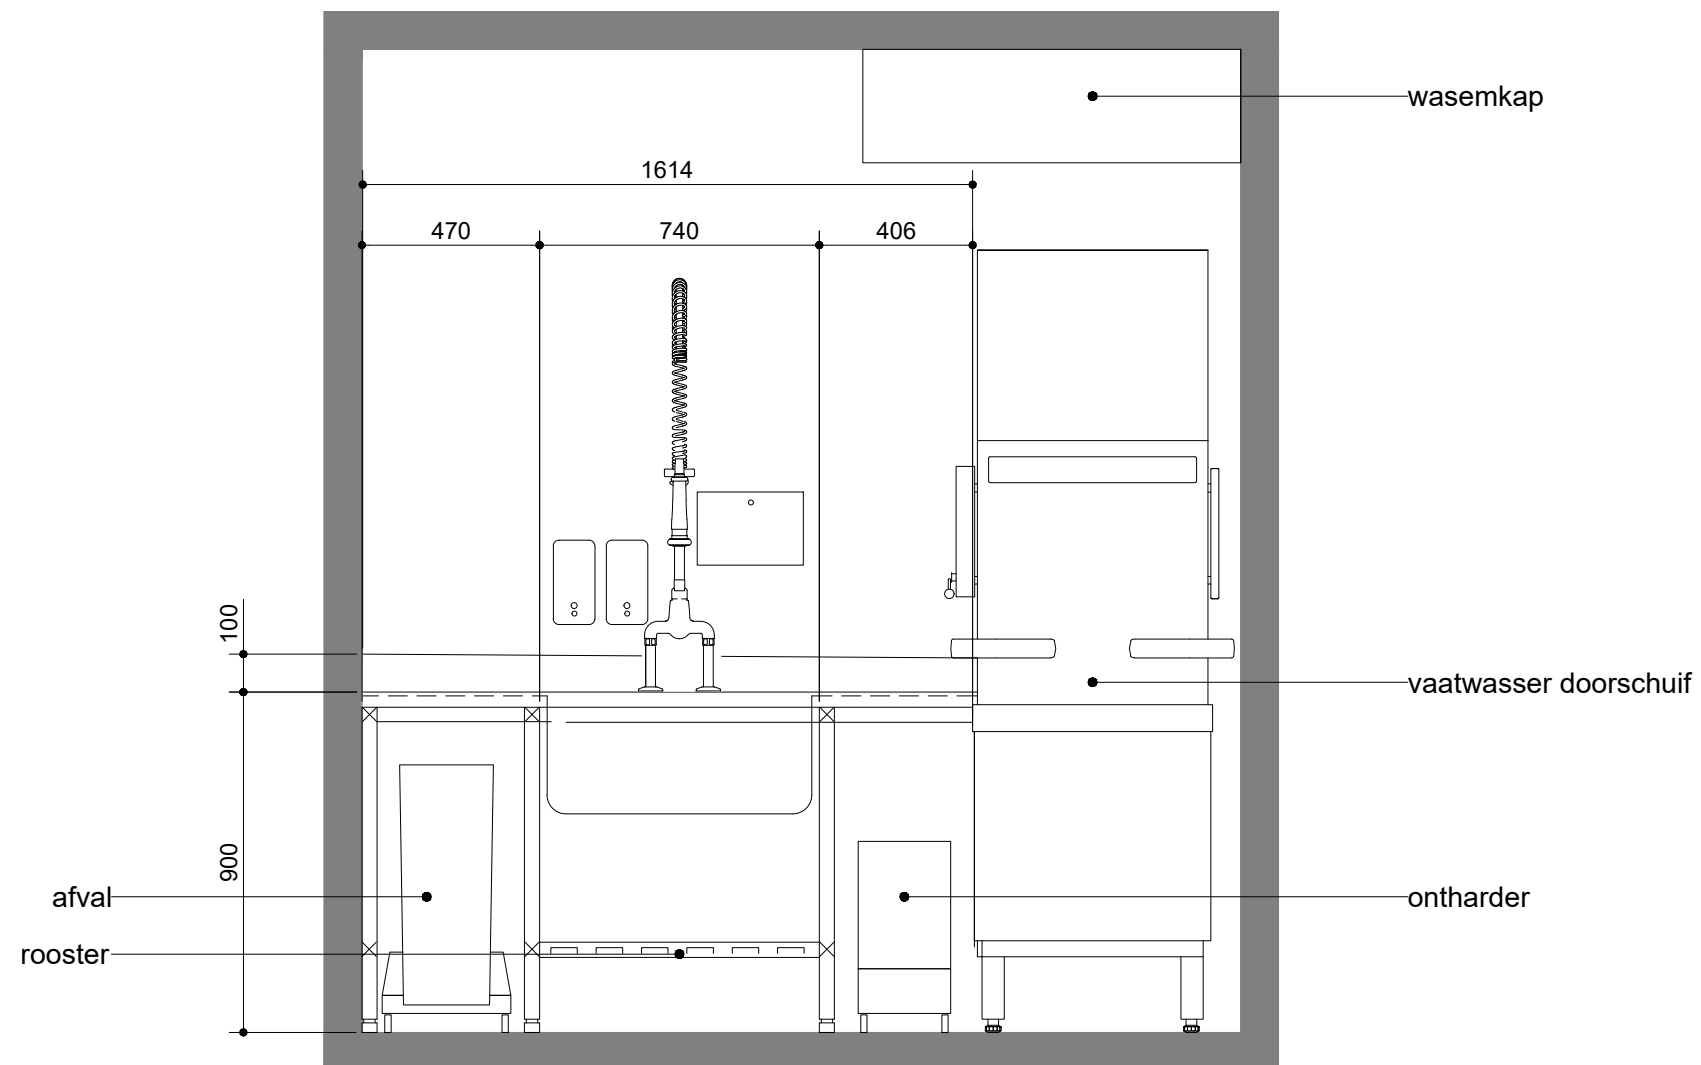

Aanzicht 401