




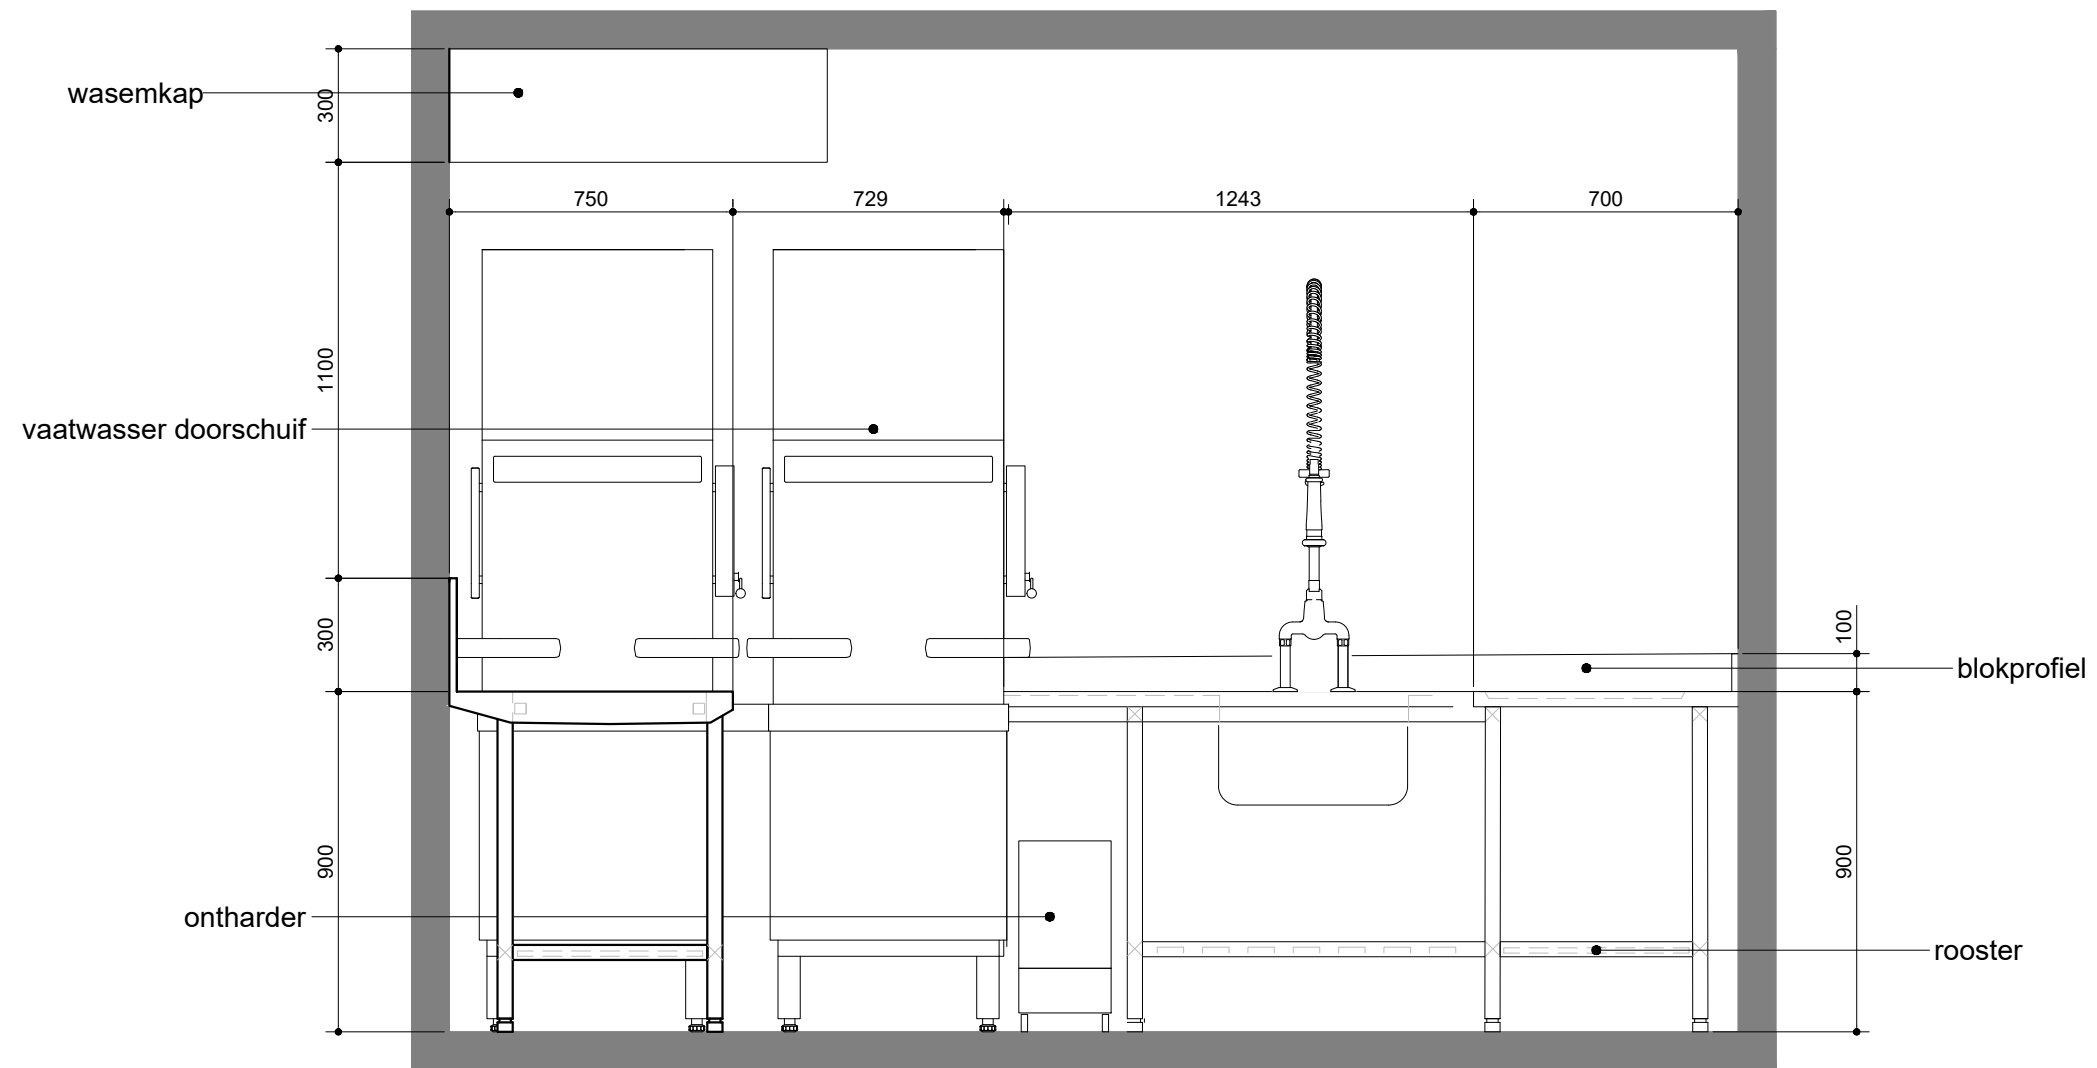


Aanzicht 306

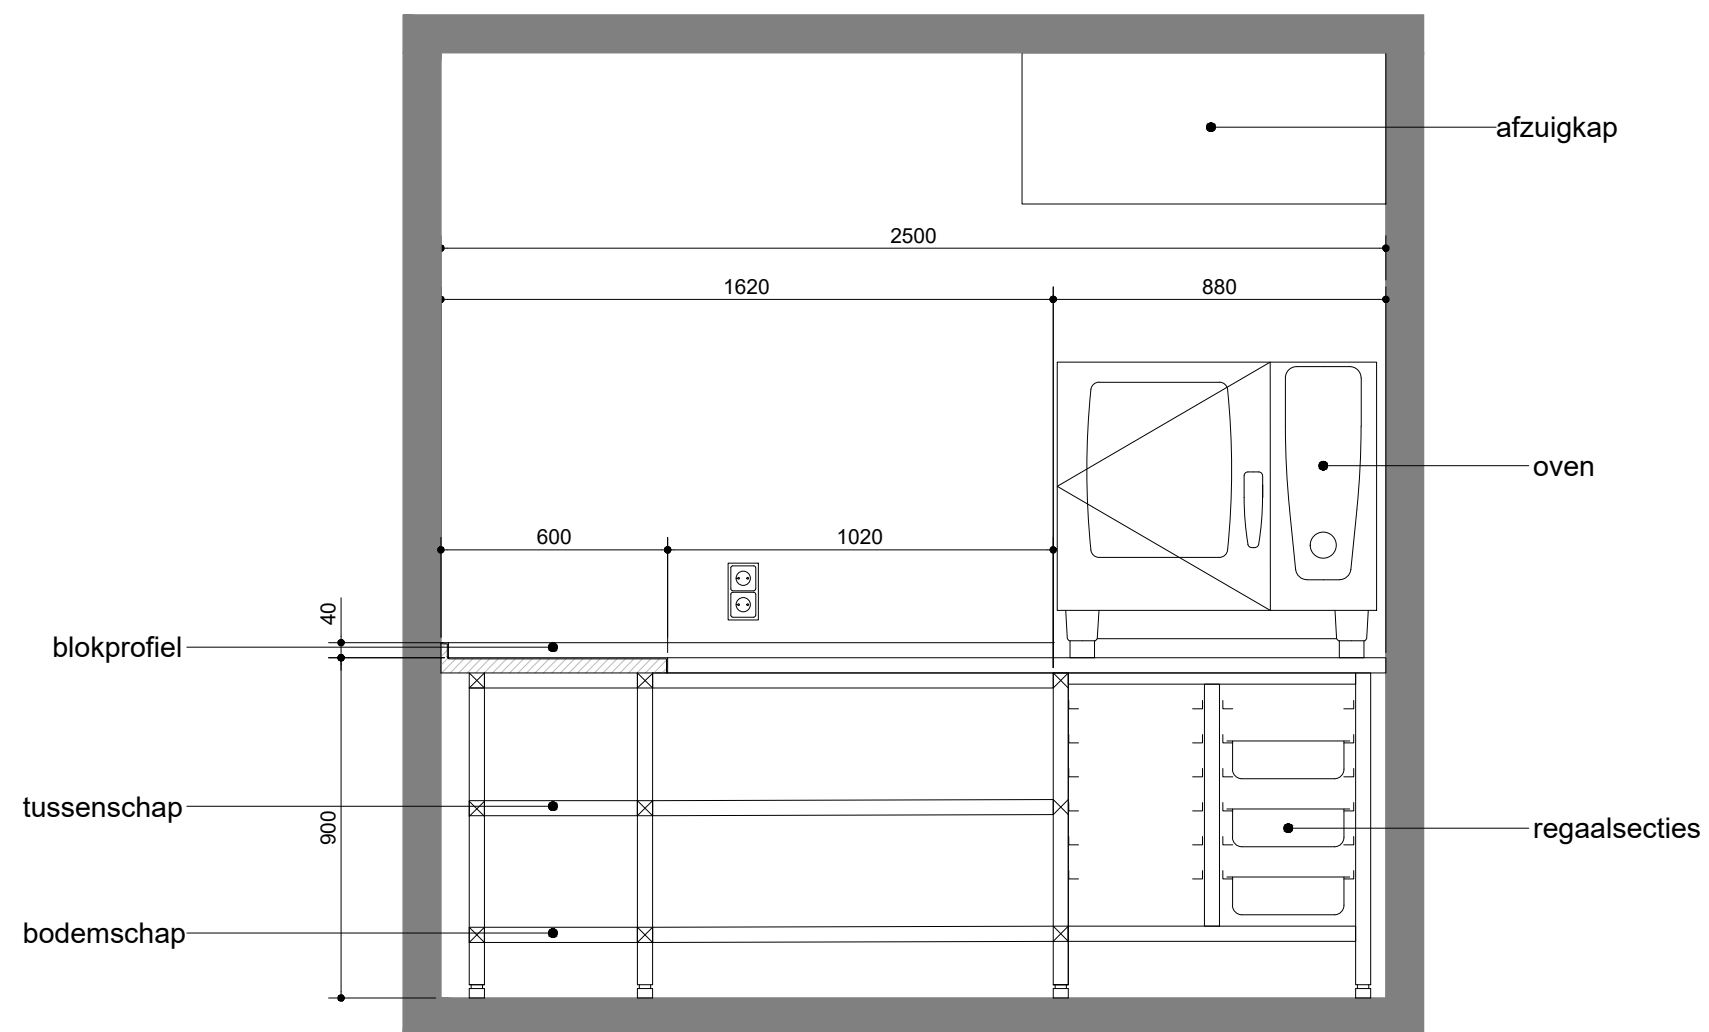


Aanzicht 526

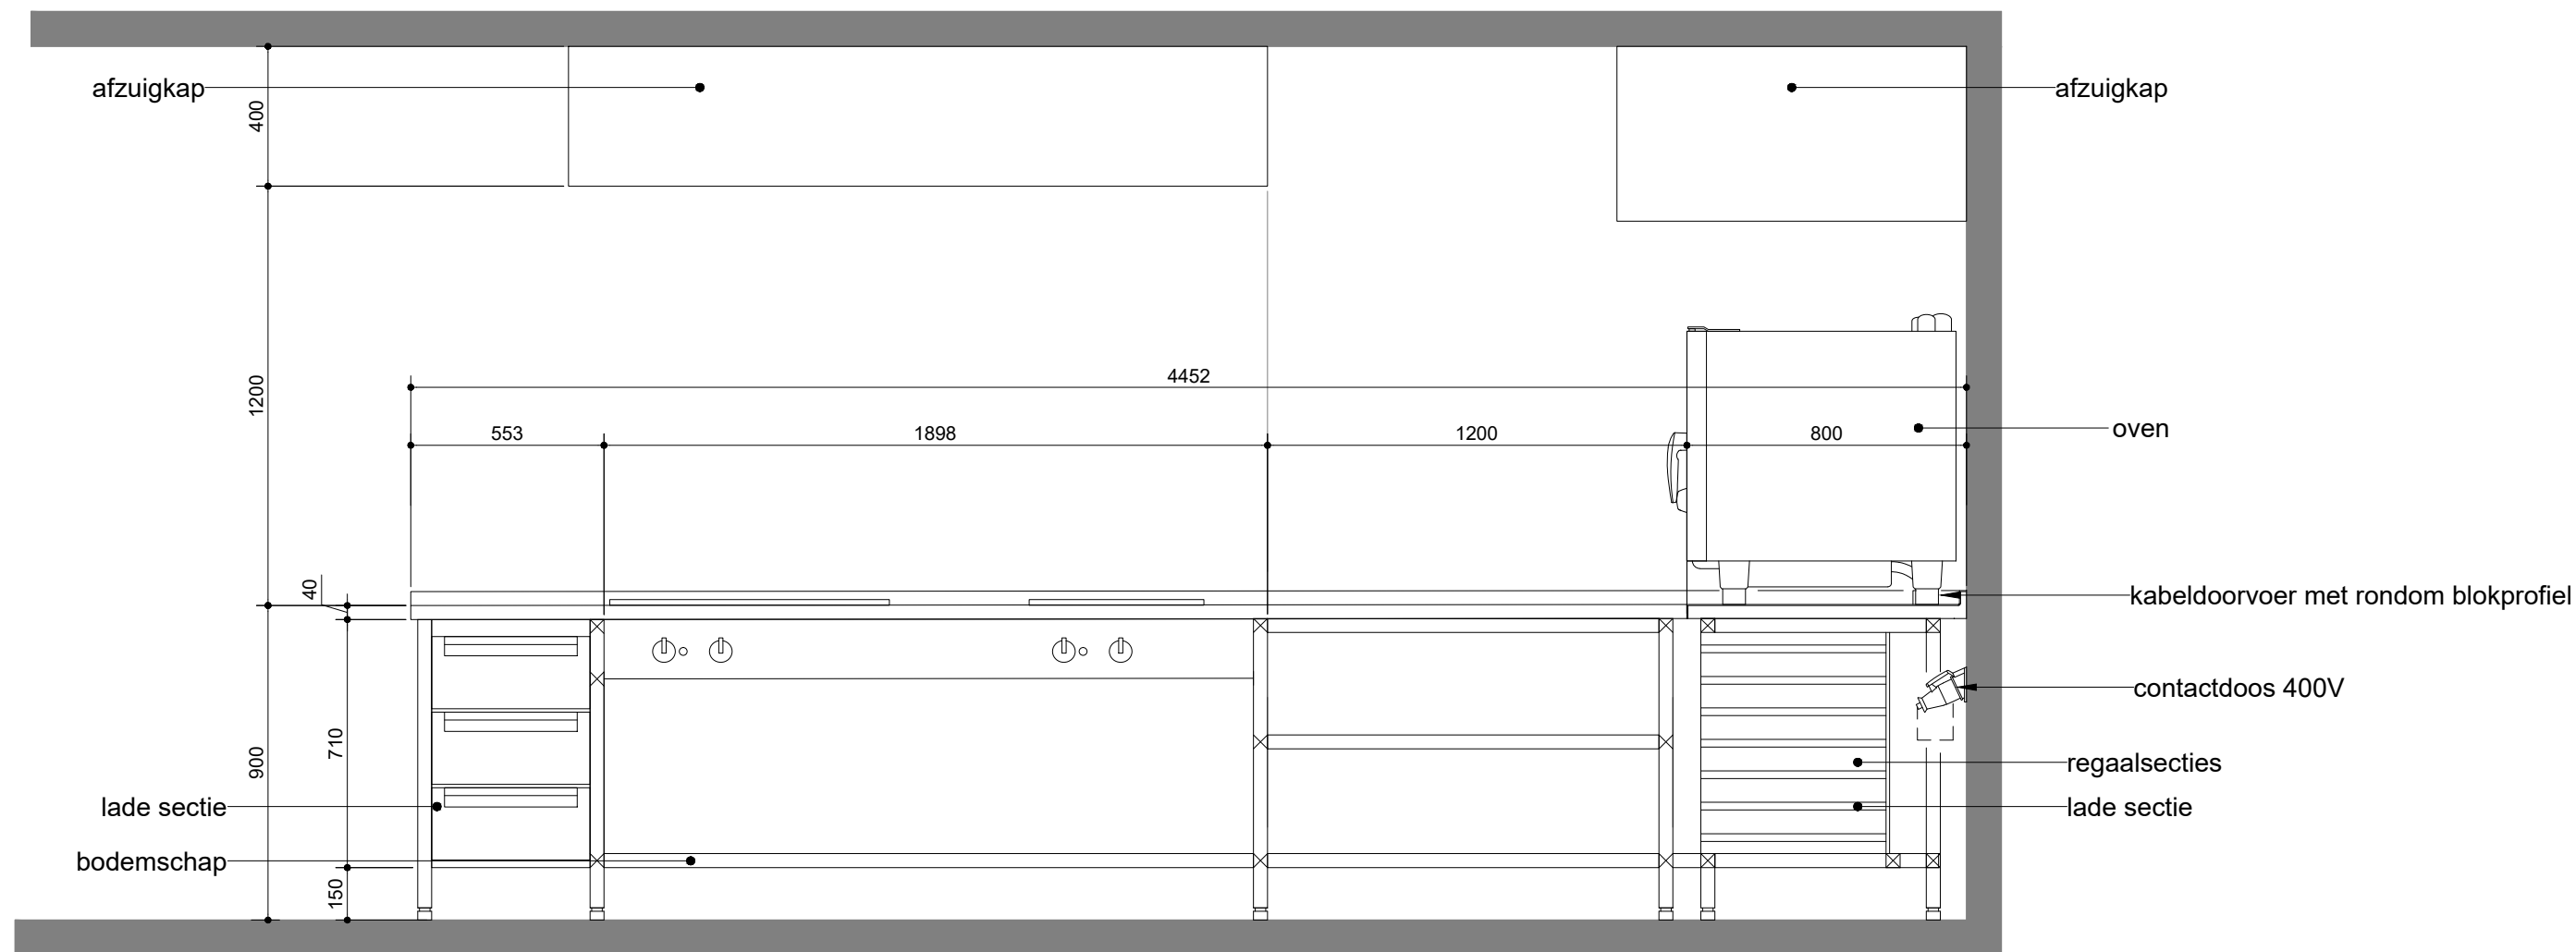


Aanzicht 519

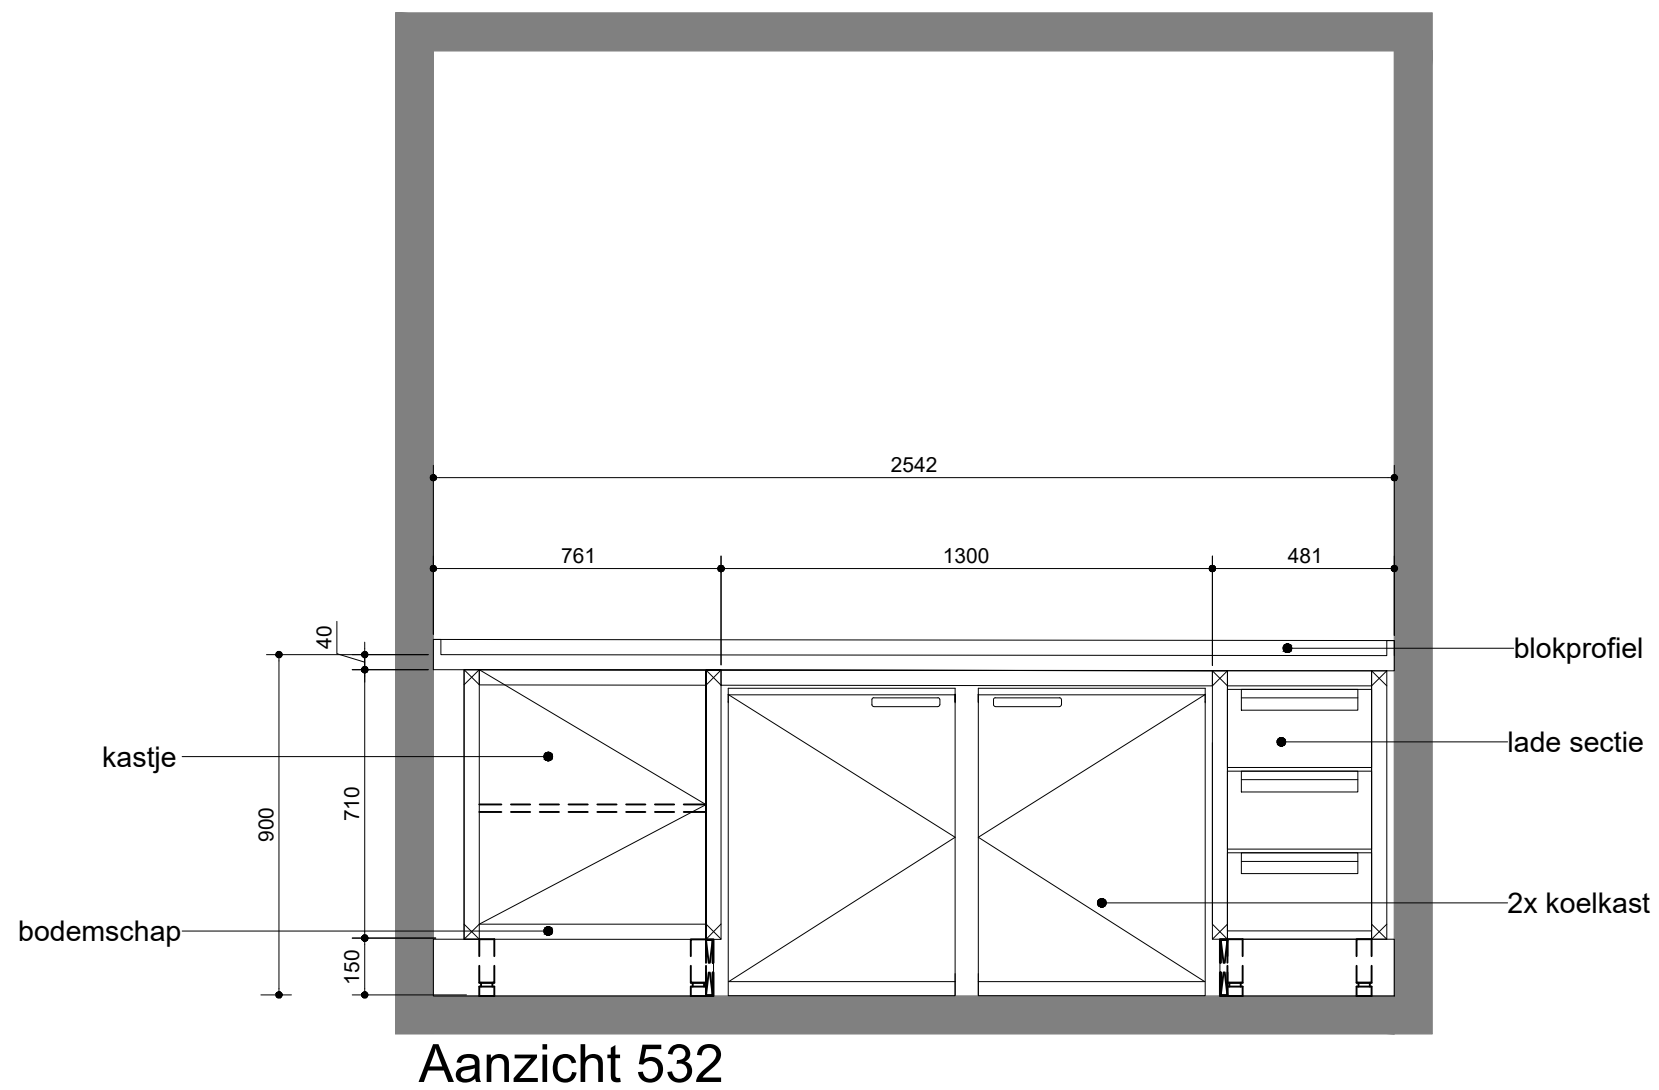


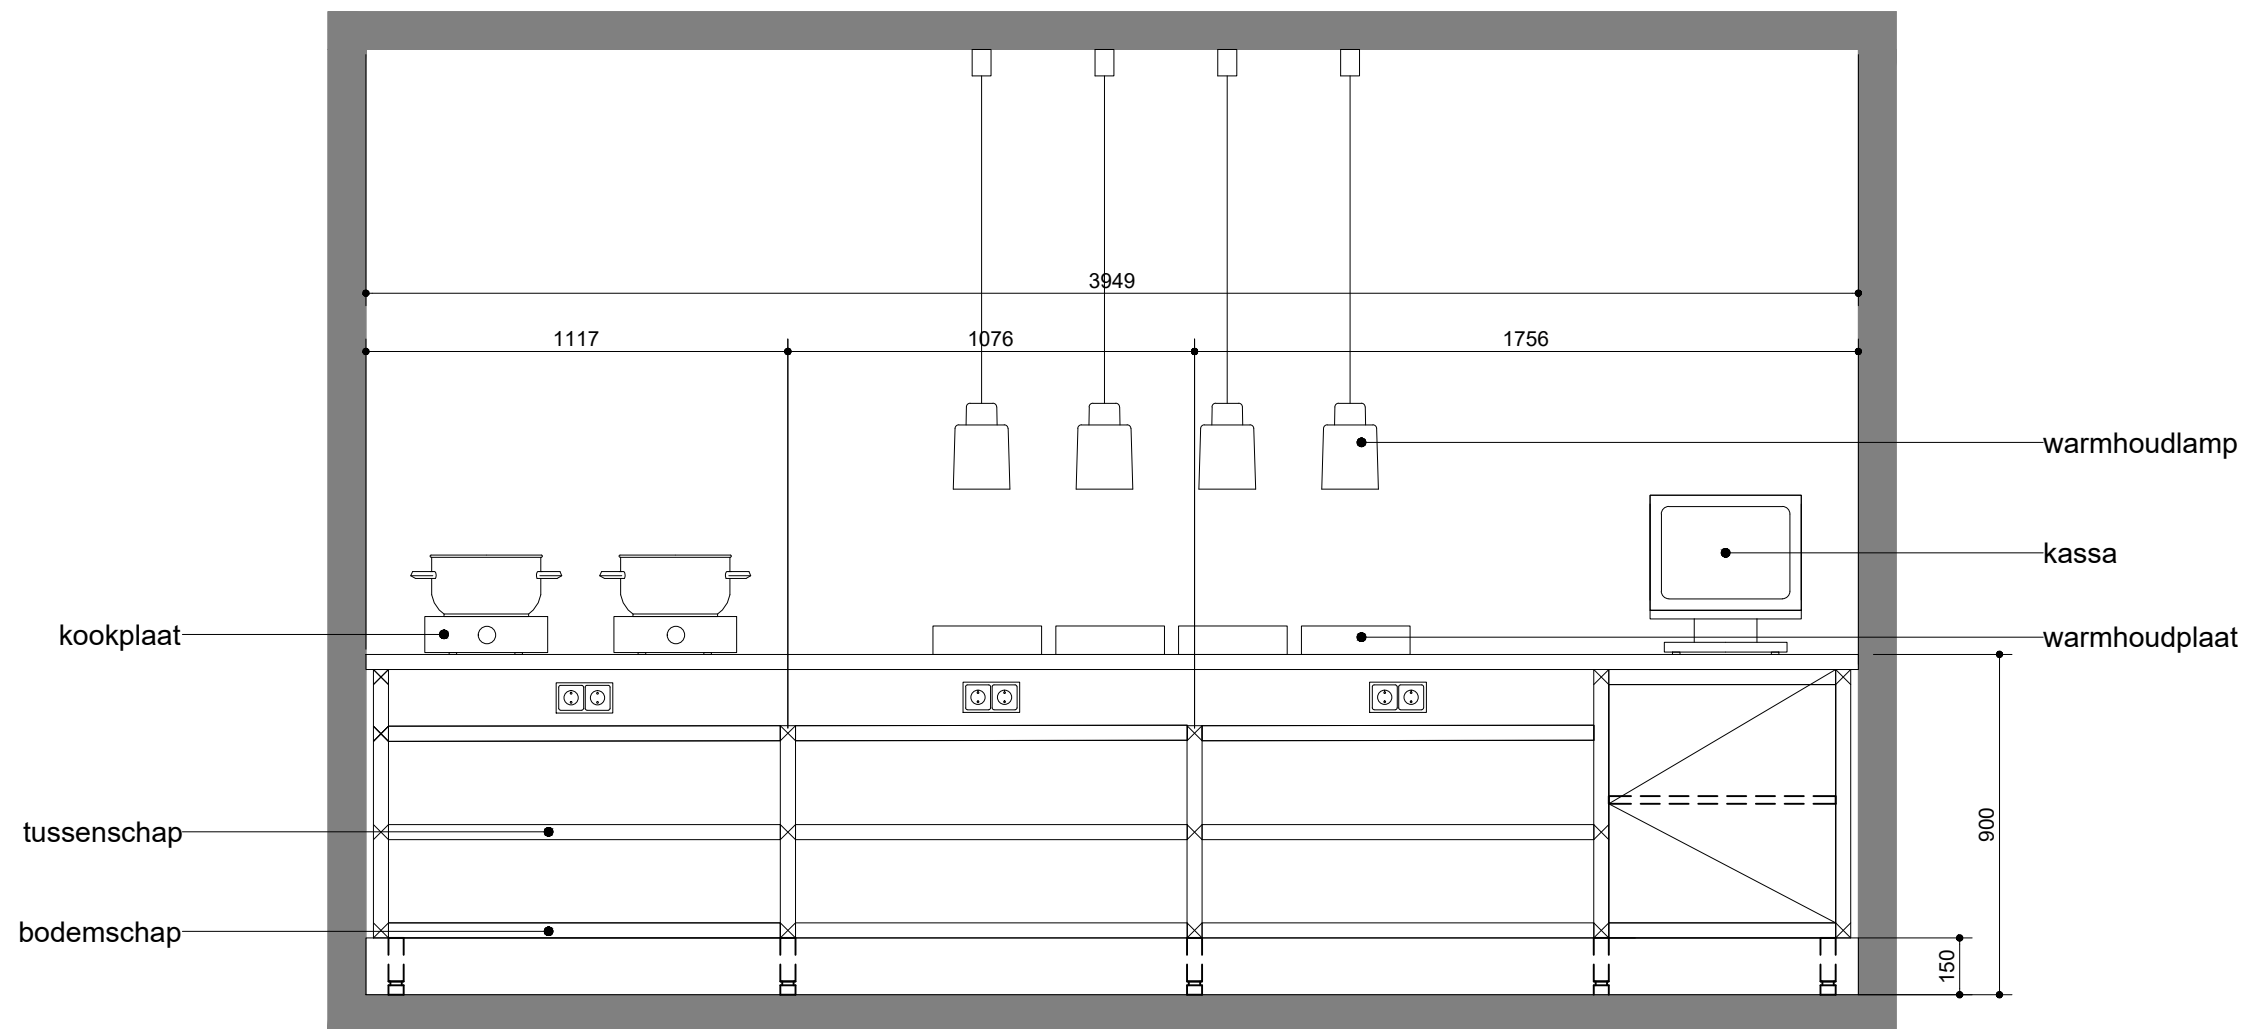


Aanzicht 601

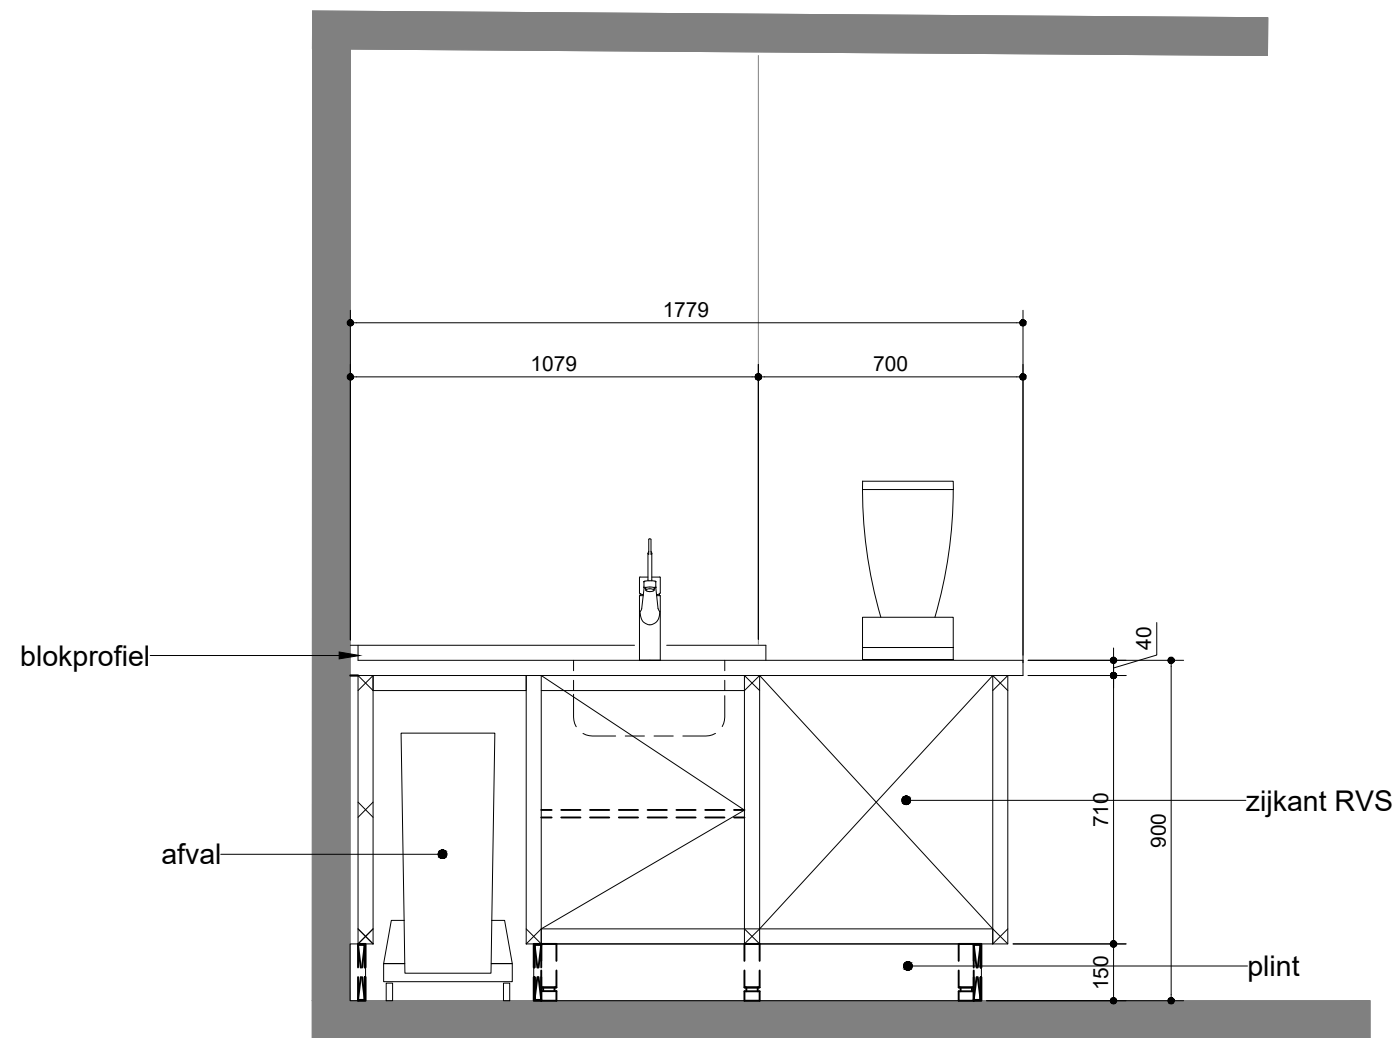


Aanzicht 541

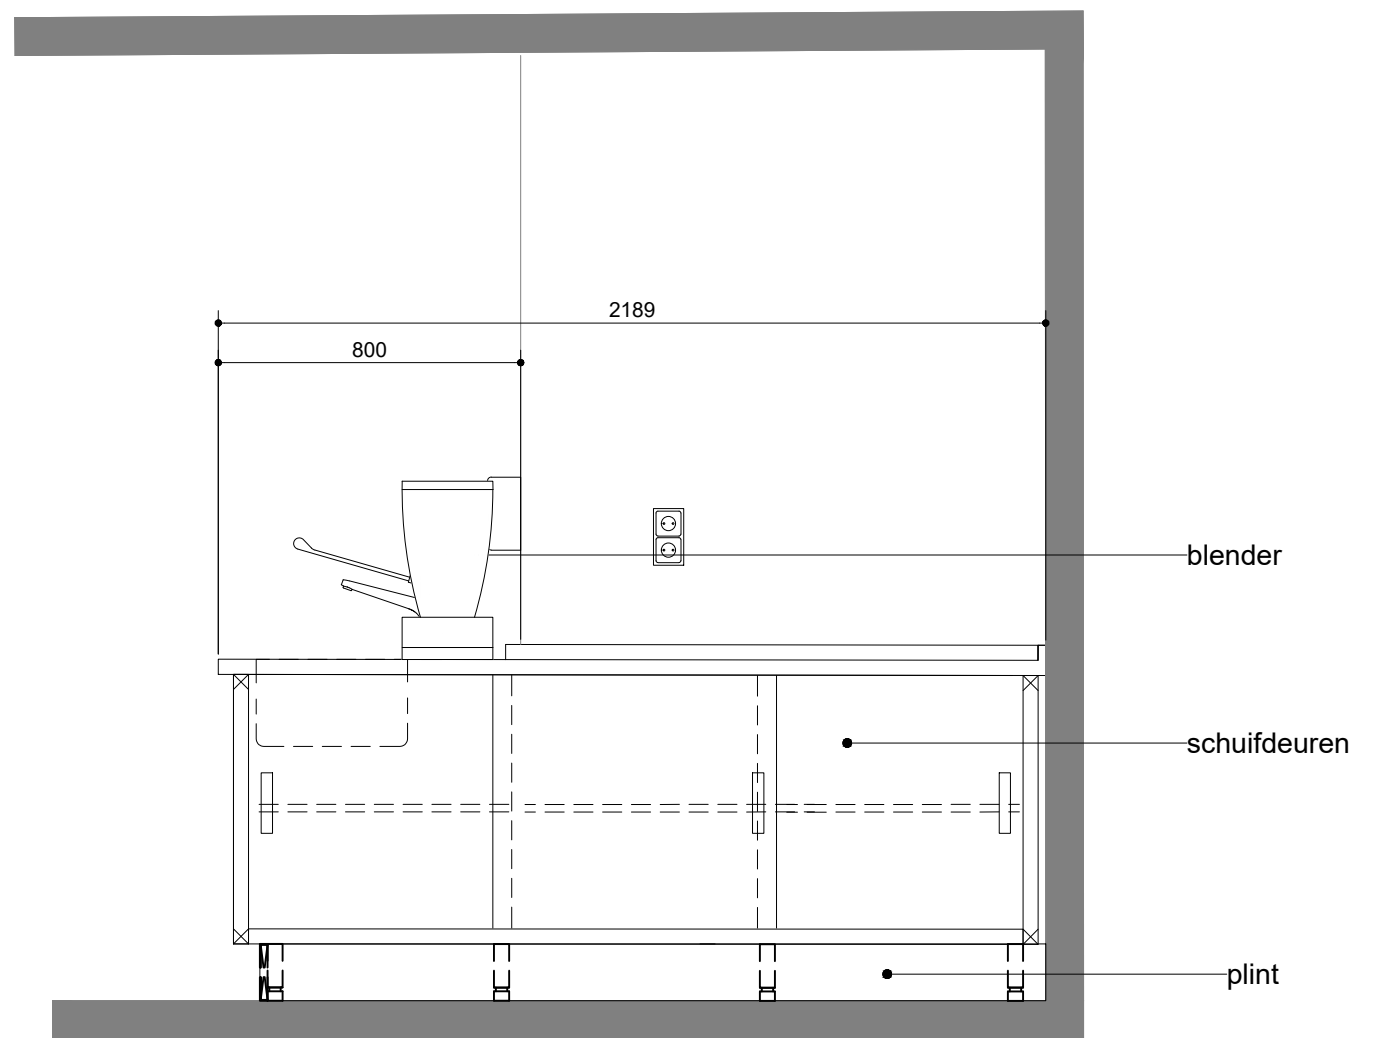

Aanzicht 542

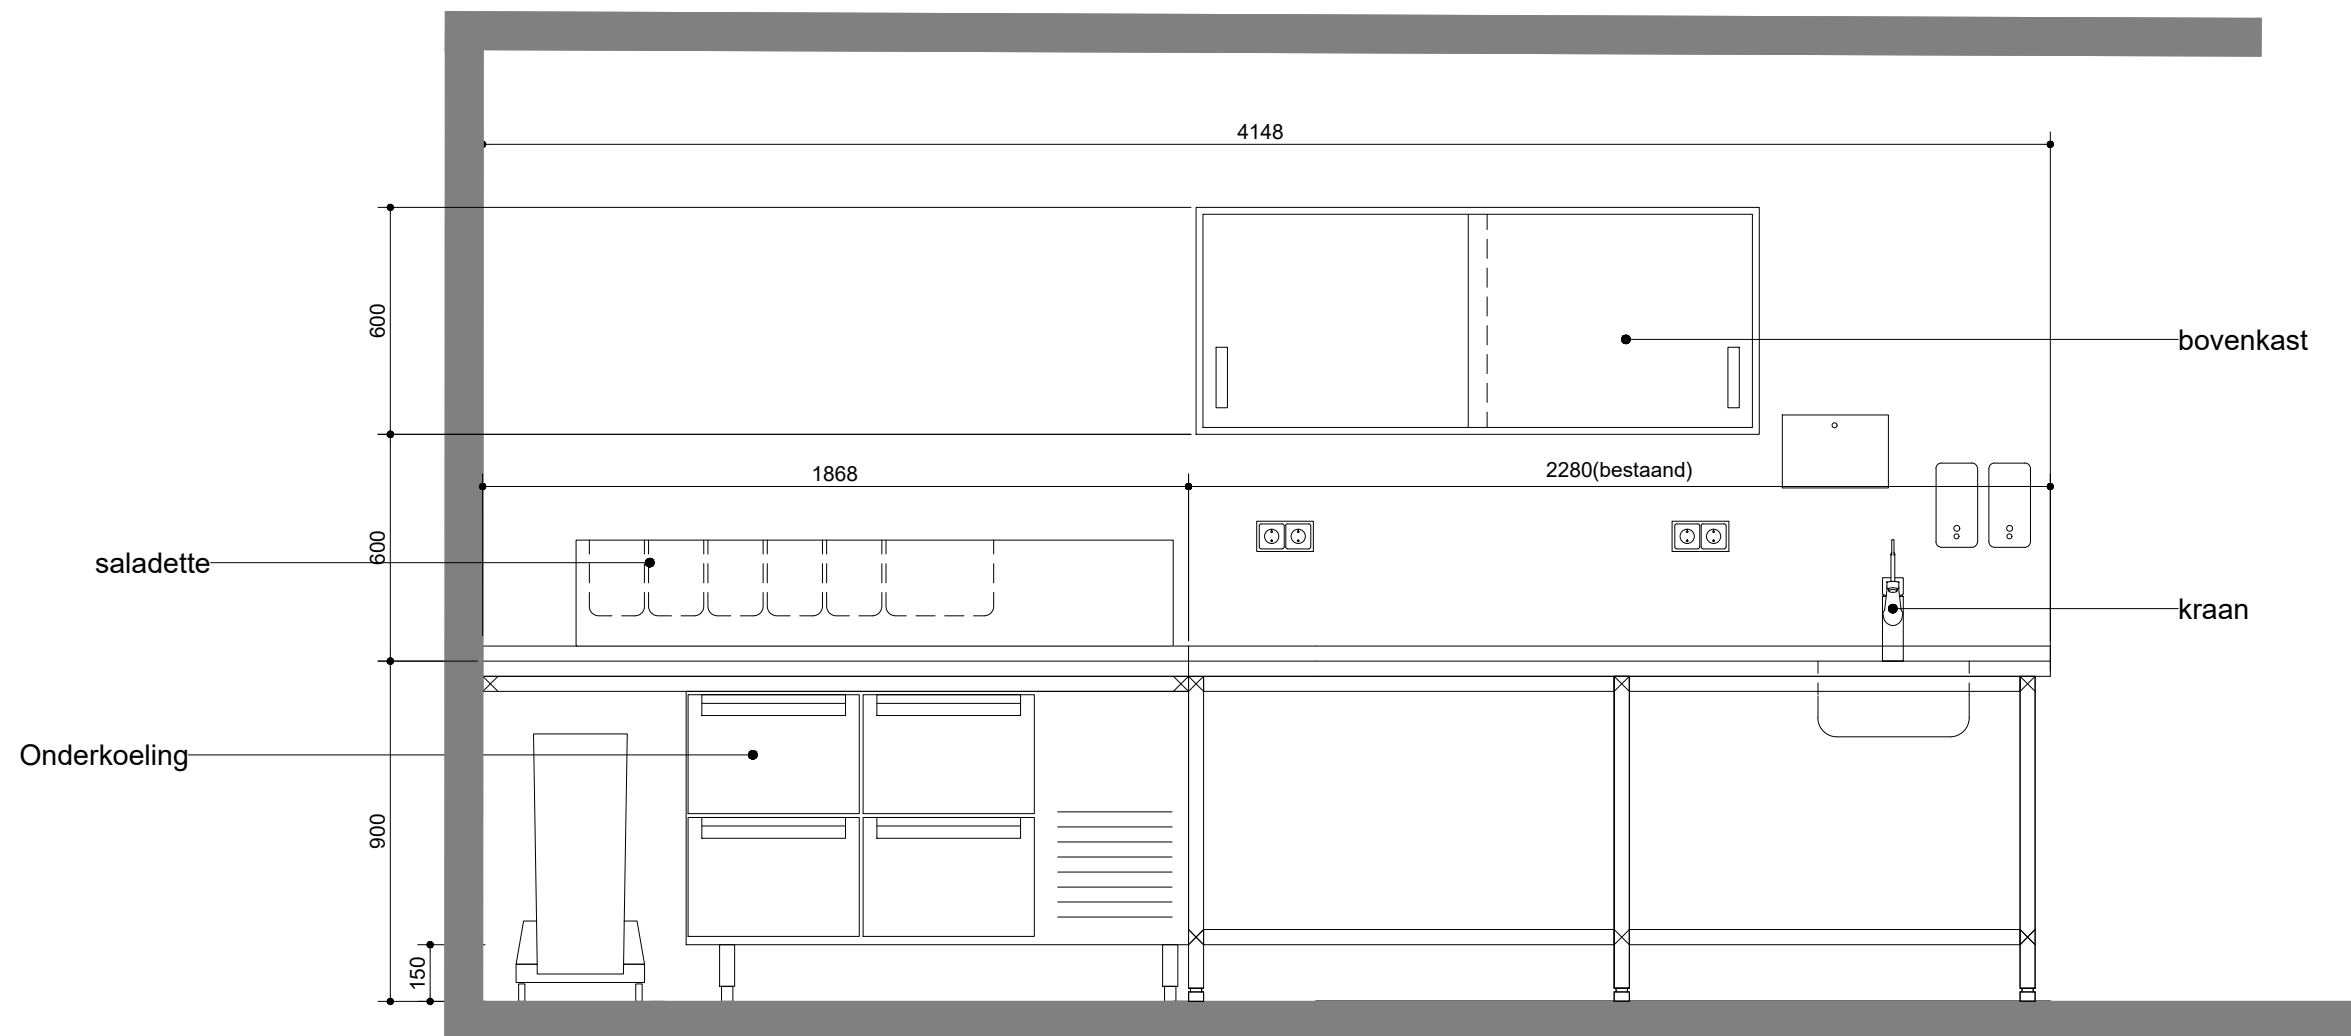

Aanzicht 506 / 510

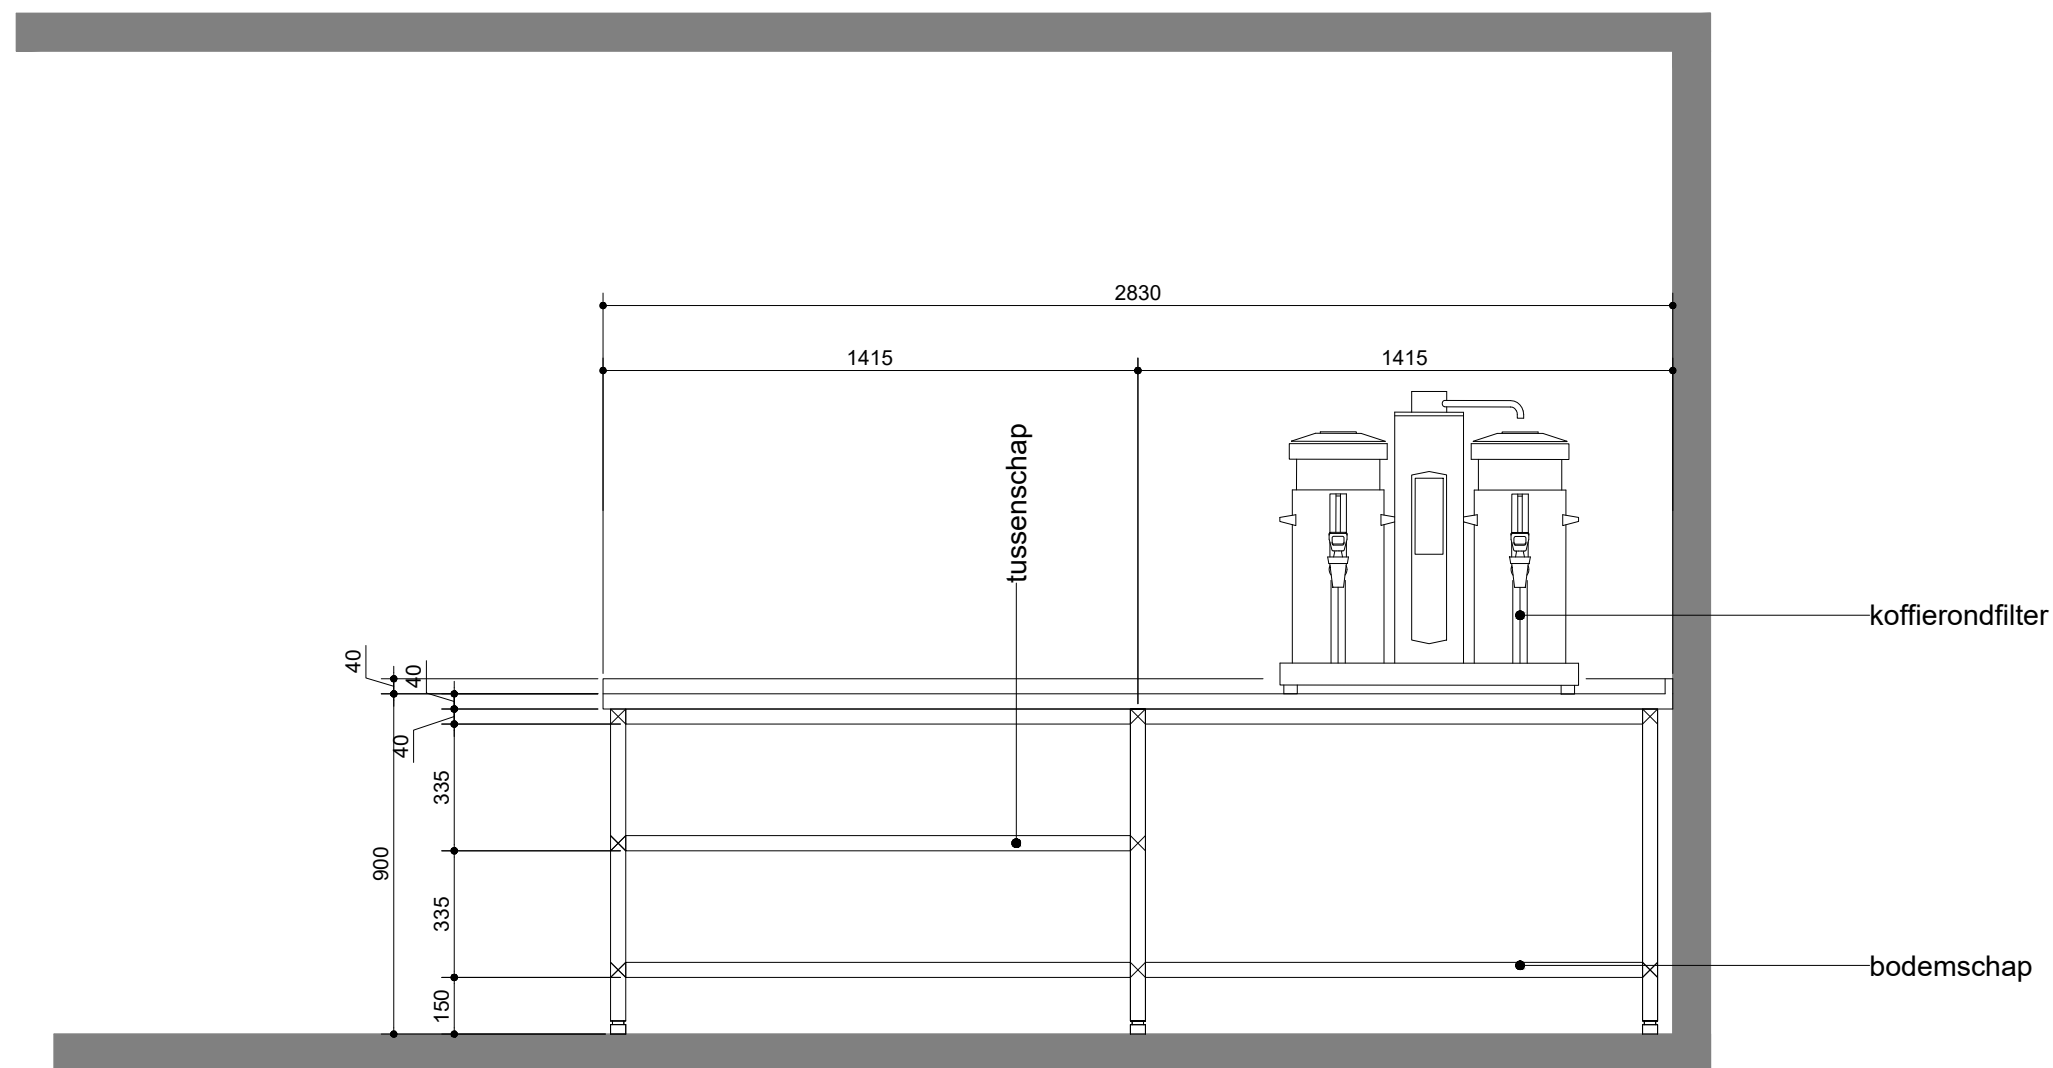

Aanzicht 501