
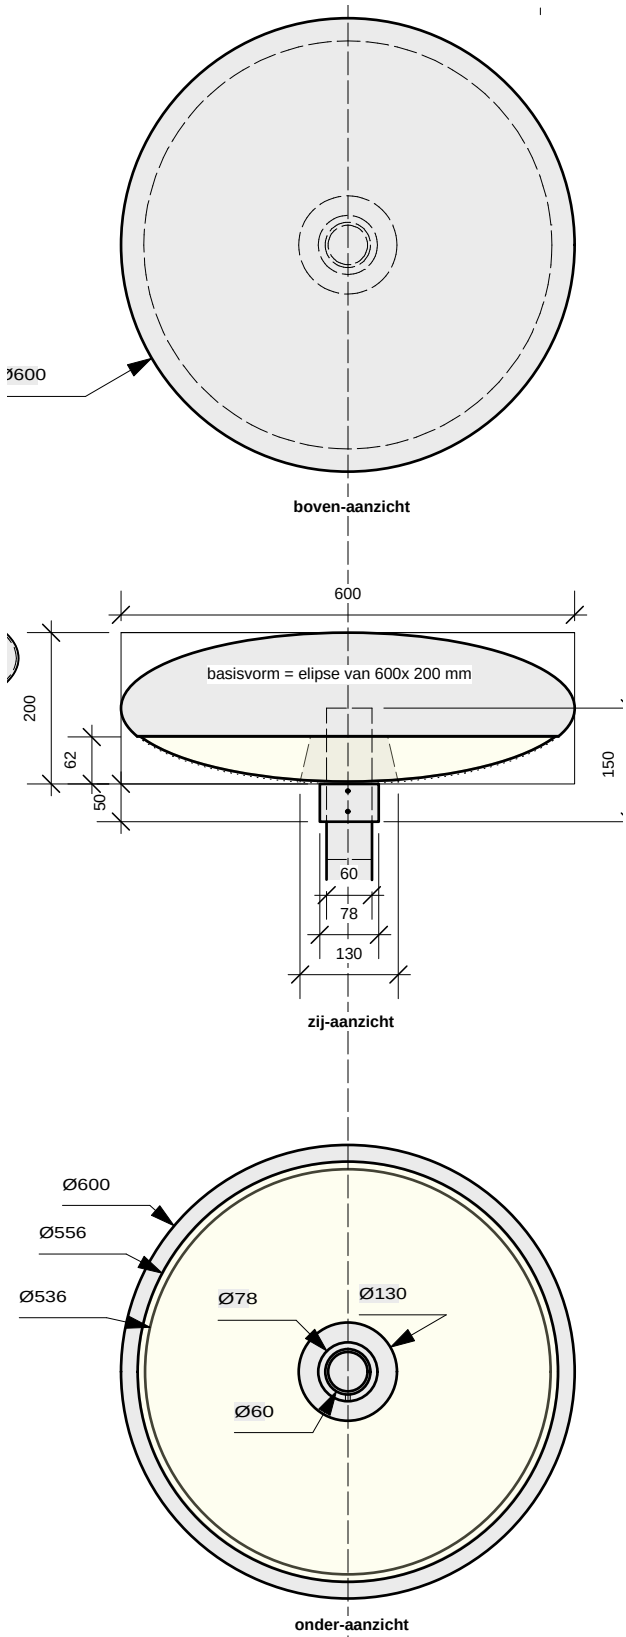


# 21ste eeuw paaltoparmatuur

- onderdelen:
- 1. inbusbevestiging
  - 2. manchet metaal kleur RAL 9006
  - 3. kap kunststof/metaal kleur RAL 9006
  - 4. onderkap polycarbonaat glashelder transparant
  - 5. De standaard mast voor het 21ste eeuw paaltoparmatuur is de aangepaste NPK mast van 4m

Copyright Gemeente Amsterdam  
Deze ontwerptekening is niet bedoel voor productiedoeleinden  
er heeft geen engineering plaatsgevonden op dit ontwerp.

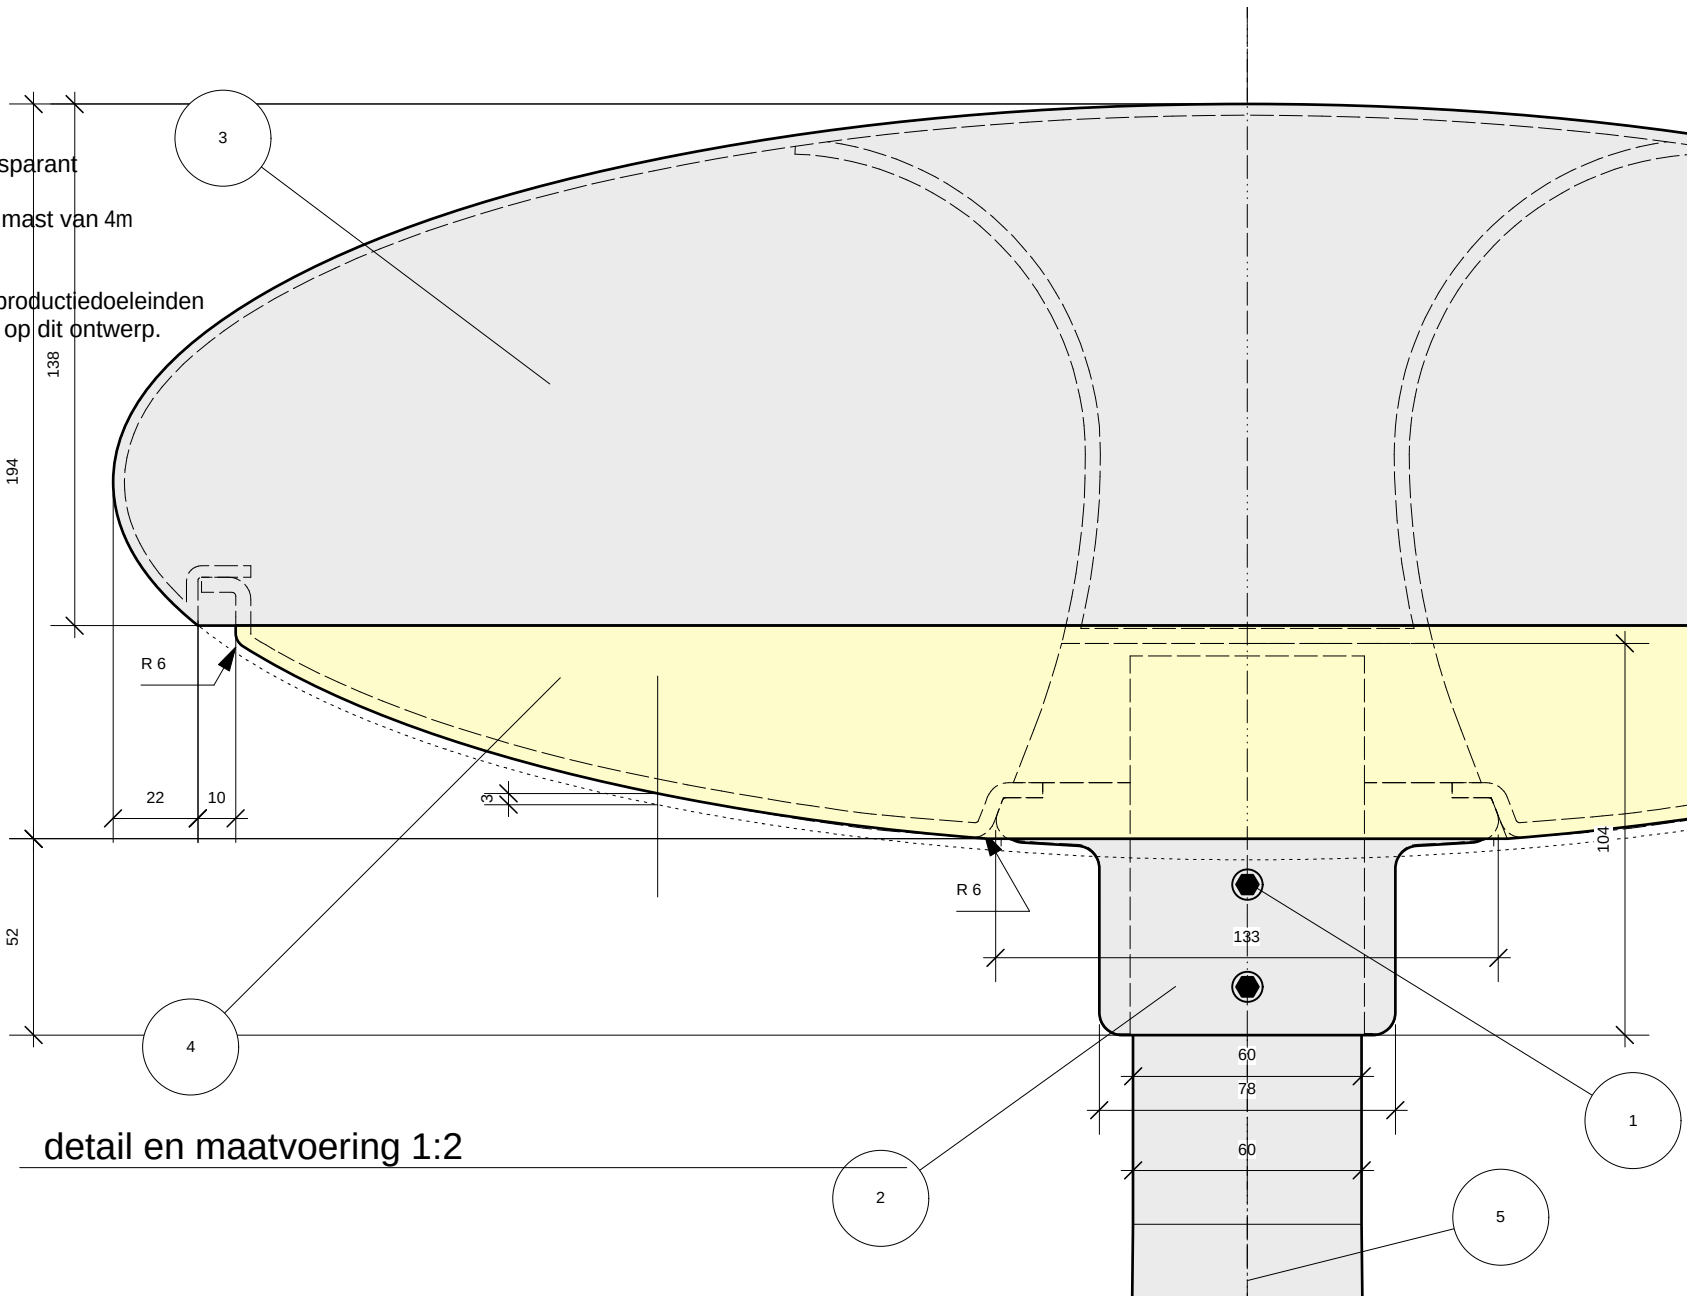

omschrijving basisvorm 1:10

