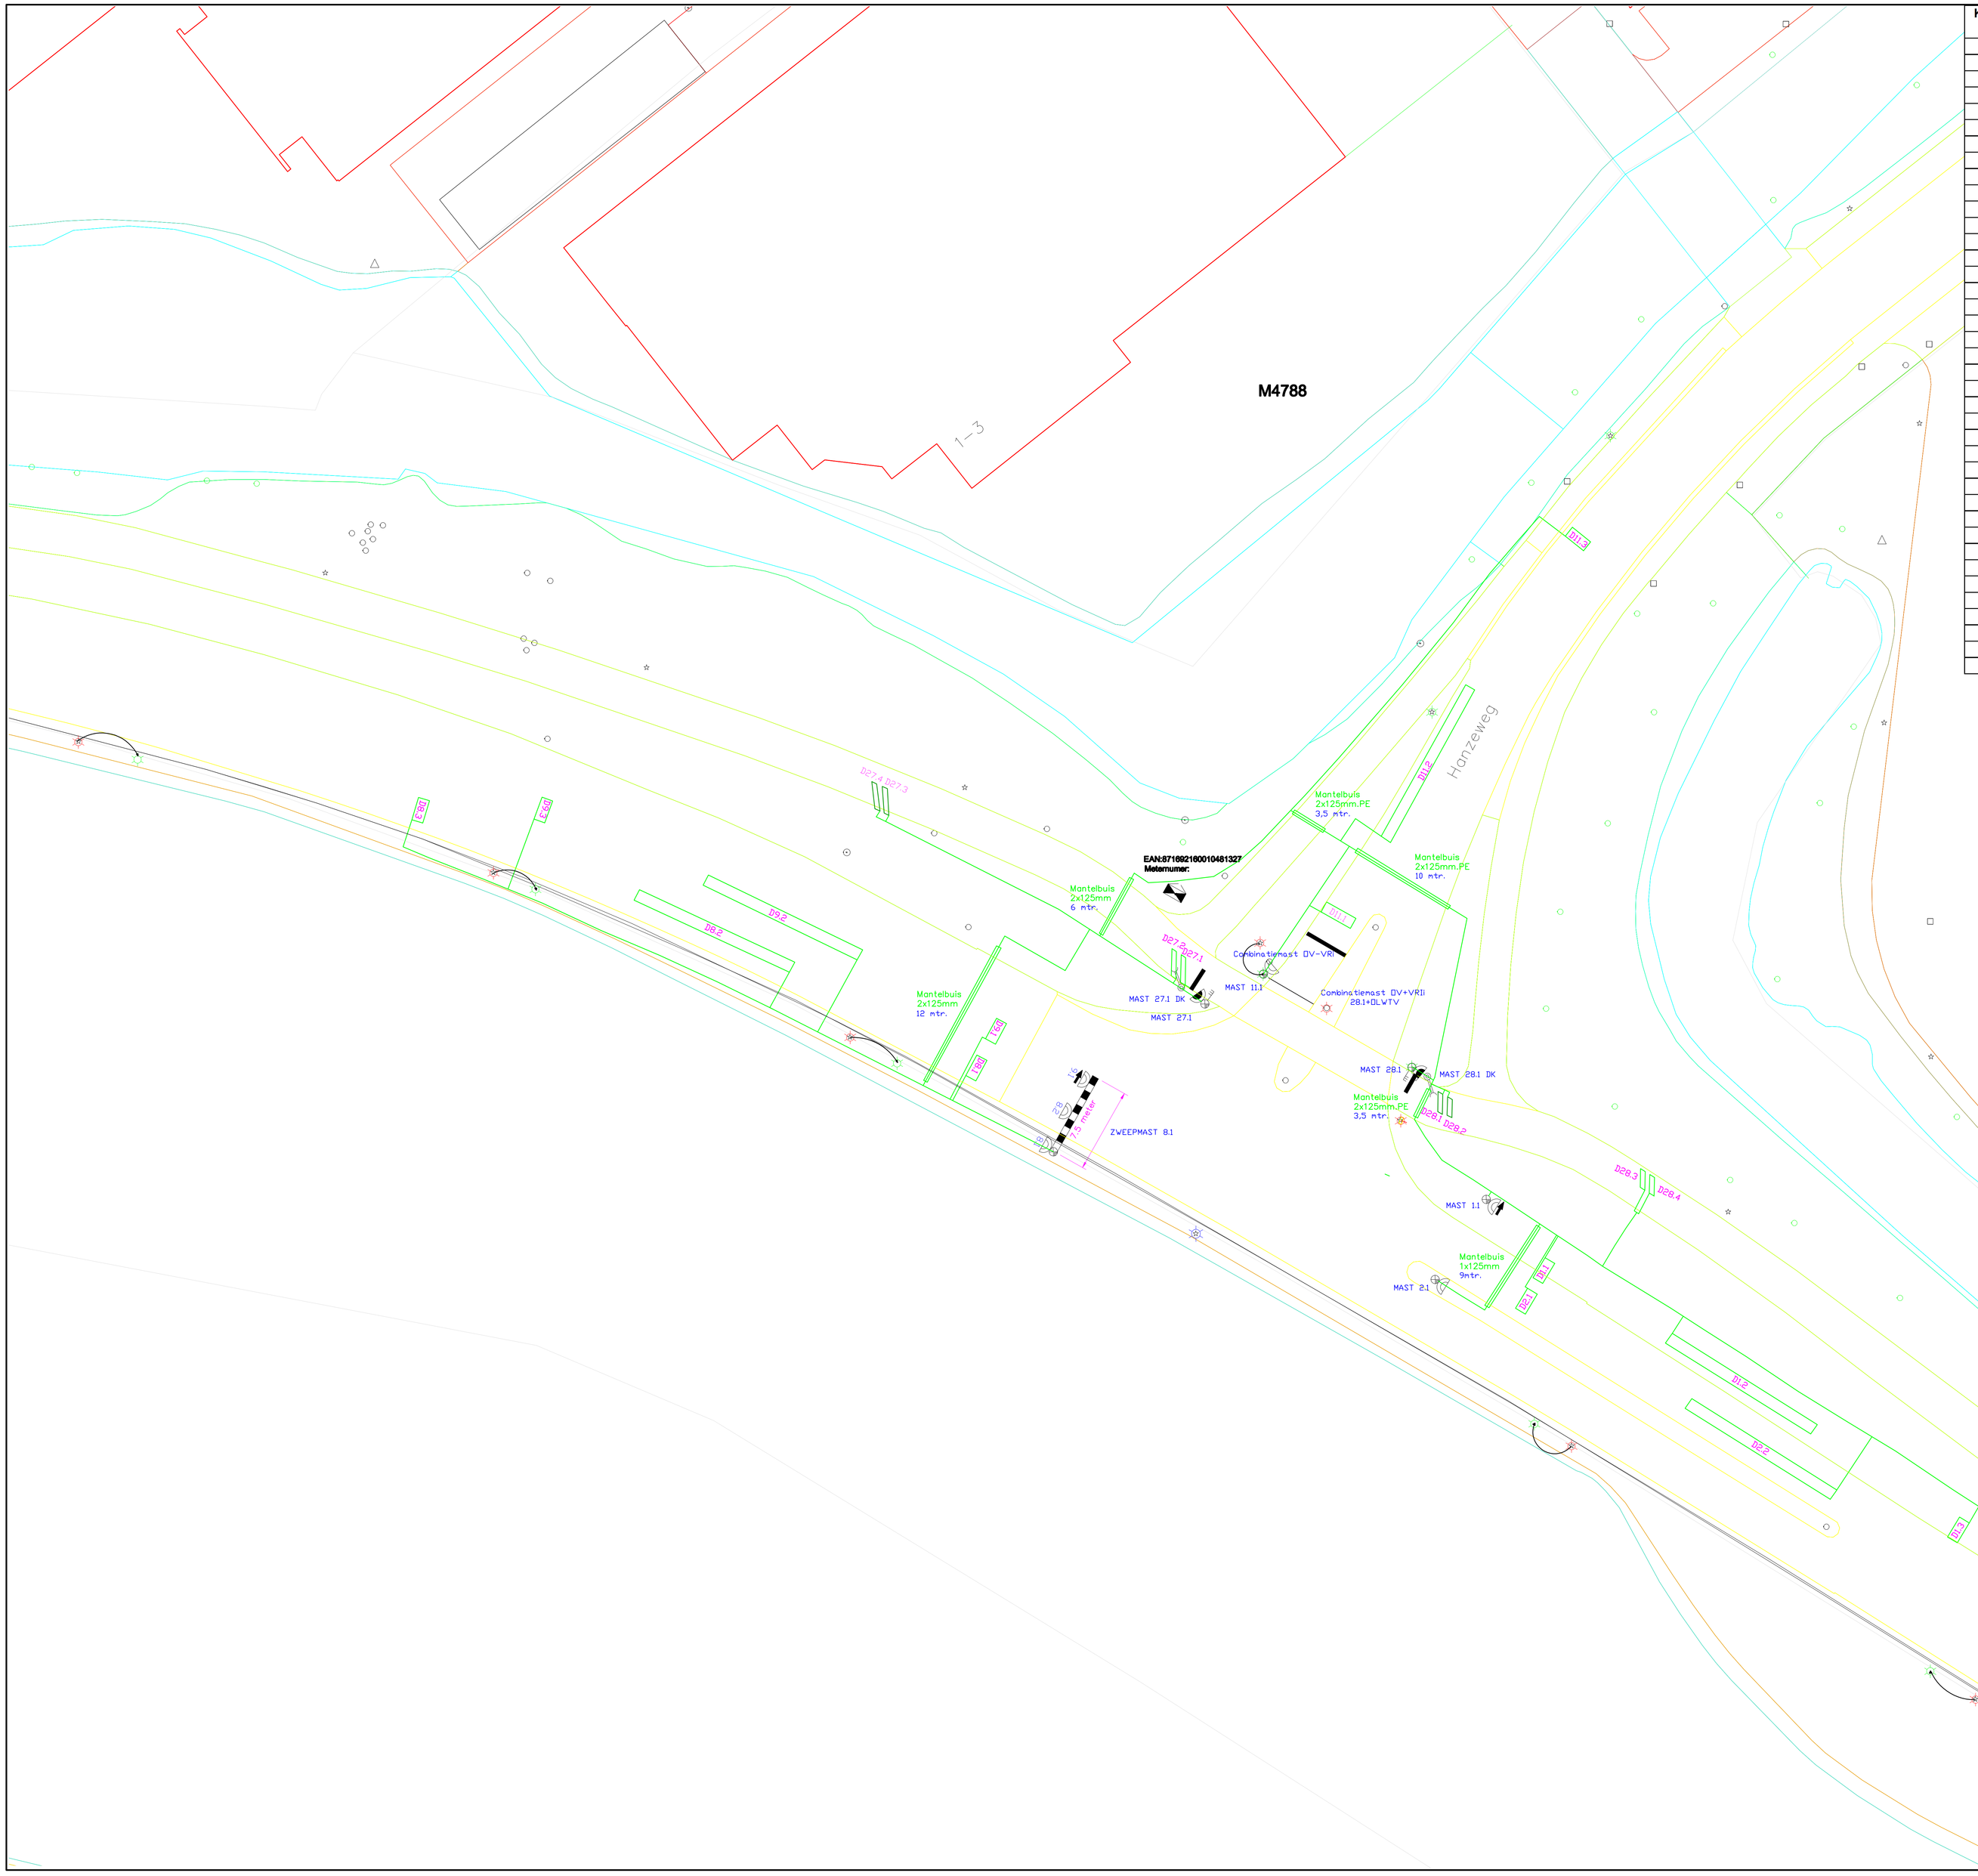

Kabel nr.	Type kabel	Van	Naar	Opmerkingen	Lengte Kabel
1	VLVS 4x1,5	kast	1	1.1	80 m.
2	VLVS 4x1,5	kast	2	2.1	58 m.
3	VLVS 4x1,5	kast	4	28.1	41 m.
4	VLVS 4x1,5	kast	4	28.1 OL	41 m.
5	VLVS 8x1,5	kast	4	28.1 WTV	41 m.
6	VLVS 4x1,5	kast	5	11.1	25 m.
7	VLVS 4x1,5	kast	5	DCF	25 m.
8	VLVS 4x1,5	kast	5	Schemer	25 m.
9	VLVS 4x1,5	kast	6	27.1	27 m.
10	VLVS 4x1,5	kast	6	27.1 OL	27 m.
11	VLVS 8x1,5	kast	6	27.1 WTV	27 m.
12	VLVS 4x1,5	kast	8	7.1	50 m.
13	VLVS 4x1,5	kast	8	8.1	50 m.
14	VLVS 4x1,5	kast	8	8.2	50 m.
15	UXL 4x1,5	kast	3	DK28.0	41 m.
16	UXL 4x1,5	kast	7	DK27.0	27 m.
17	UXL 2x1,5	kast		D1.1	65 m.
18	UXL 2x1,5	kast		D1.2	80 m.
19	UXL 2x1,5	kast		D1.3	110 m.
20	UXL 2x1,5	kast		D2.1	65 m.
21	UXL 2x1,5	kast		D2.2	100 m.
22	UXL 2x1,5	kast		D2.3	120 m.
23	UXL 2x1,5	kast		D28.1	43 m.
24	UXL 2x1,5	kast		D28.2	43 m.
25	UXL 2x1,5	kast		D28.3	63 m.
26	UXL 2x1,5	kast		D28.4	63 m.
27	UXL 2x1,5	kast		D11.1	22 m.
28	UXL 2x1,5	kast		D11.2	32 m.
29	UXL 2x1,5	kast		D11.3	72 m.
30	UXL 2x1,5	kast		D27.1	27 m.
31	UXL 2x1,5	kast		D27.2	27 m.
32	UXL 2x1,5	kast		D27.3	27 m.
33	UXL 2x1,5	kast		D27.4	27 m.
34	UXL 2x1,5	kast		D7.1	42 m.
35	UXL 2x1,5	kast		D7.2	60 m.
36	UXL 2x1,5	kast		D7.3	95 m.
37	UXL 2x1,5	kast		D8.1	42 m.
38	UXL 2x1,5	kast		D8.2	65 m.
39	UXL 2x1,5	kast		D8.3	110 m.

KAR	
X	Y

Lusnummer	lusvorm	Afmeting	Afmeting tot stopstreep	Type verharding
D1.1	0°	2x1	1	Asfalt
D1.2	0°	1x15	15	Asfalt
D1.3	0°	2x1	45	Asfalt
D2.1	0°	2x1	1	Asfalt
D2.2	0°	1x15	20	Asfalt
D2.3	0°	2x1	55	Asfalt
D28.1	45°	2,5x0,5	0,5	Asfalt
D28.2	45°	2,5x0,5	1,5	Asfalt
D28.3	45°	2,5x0,5	20	Asfalt
D28.4	45°	2,5x0,5	21,5	Asfalt
D11.1	0°	2x1	1	Asfalt
D11.2	0°	1x15	10	Asfalt
D11.3	0°	2x1	40	Asfalt
D27.1	45°	2,5x0,5	0,5	Asfalt
D27.2	45°	2,5x0,5	1,5	Asfalt
D27.3	45°	2,5x0,5	20	Asfalt
D27.4	45°	2,5x0,5	21,5	Asfalt
D7.1	0°	2x1	1	Asfalt
D7.2	0°	1x15	15	Asfalt
D7.3	0°	2x1	45	Asfalt
D8.1	0°	2x1	1	Asfalt
D8.2	0°	1x15	20	Asfalt
D8.3	0°	2x1	55	Asfalt

Renvooi:

- verkeerslicht 200 mm met schild
- Fietslicht 200 mm met schild
- Pijlsjabloon rechtsaf
- Pijlsjabloon linksaf
- Mast
- Drukknopmast
- Zweepmast
- Onderlicht
- Drukknop
- DCF antenne
- Schemerschakelaar
- Automaat met deuren en bedieningspaneel
- Automaat met deuren en bedieningspaneel met tegelpad
- Detectielus
- Kabeltracé
- Kabeltracé met mantelbuis
- Verwijderen mast
- Verplaatsen en vervangen
- Vervangen armatuur

N

Nijkamp Aannemning
Postbus 3020 Weringenstraat 70
4900 CA Breda 4817 AH Breda
Tel: 076 - 88 77 100 Fax: 076 - 88 77 101

	REVISIE			
F		qdi		12-6-2018
E	Definitief ontwerp met toegevoegde lussen D27.3/4 en D8.3/4	HV		02-11-2017
D	Definitief ontwerp incl Openbare Verlichting	HV	MAB	26-10-2017
C	Definitief ontwerp	HV	MAB	24-10-2017
B	Voorontwerp V 0.75 wijzigen RI 7 en 8	HV	MAB	20-09-2017
A	Voorontwerp	HV	MAB	28-07-2017
Wijz	Omschrijving Wijziging	Getekend:	Gezien:	Datum:

Omschrijving Project:
Type automaat .....
VRI K001 Hanzeweg

Productsoort:
VRI

Tek nr: Blad: 1 Aantal Bl.: 1
Ontwerp K001 V12
Datum: 26-10-2017
Getekend: H.J.W. Verbrugge
Gezien:
Formt: A0
Schaal: 1:200
gemeente gouda
Gemeente Gouda
Burgemeester Jamesplein
postbus 1086 2800 BB te Gouda