


Kabel nr.	Type kabel	Van	Naar
1	EO-YMzKzhas	Kast	62.1
2	EO-YMzKzhas	Kast	71.1
3	EO-YMzKzhas	Kast	71.1-OL
4	EO-YMzKzhas	Kast	DR71.2
5	EO-YMzKzhas	Kast	DR65.2
6	EO-YMzKzhas	Kast	68.2
7	EO-YMzKzhas	Kast	62.2
8	EO-YMzKzhas	Kast	65.1
9	EO-YMzKzhas	Kast	65.1-OL
10	EO-YMzKzhas	Kast	68.1
11	UXL 4x2,5	Kast	DRK71.0
12	UXL 4x2,5	Kast	DRK65.0
13	UXL 2x2,5	Kast	D62.1
14	UXL 2x2,5	Kast	D62.2
15	UXL 2x2,5	Kast	D62.3
16	UXL 2x2,5	Kast	DF68.11
17	UXL 2x2,5	Kast	DF68.12
18	UXL 2x2,5	Kast	D71.1
19	UXL 2x2,5	Kast	D65.1
20	UXL 2x2,5	Kast	D68.1
21	UXL 2x2,5	Kast	D68.2
22	UXL 2x2,5	Kast	D68.3
22	UXL 2x2,5	Kast	DF62.11
22	UXL 2x2,5	Kast	DF62.12

			Lusnummer		
	Lusnummer	lusvorm	Afmeting stopstreep	Afmeting tot	
	D71.1	45°	0,5x2,75		
	D62.1	0°	1x2,5	0,5 Asfalt	Type verharding Aantal windingen 6x0,5mm²
	D62.2	0°	D62.2	20 Asfalt	1 Asfalt 6x0,5mm²
	D62.3	0°	1x2,5	60 Asfalt	6x0,5mm²
	DF68.11	0°	3,5x1	30 Asfalt	6x0,5mm²
	DF68.12	0°	3,5x1	36,5 Asfalt	6x0,5mm²
	D65.1	45°	0,5x2,75	0,5 Asfalt	6x0,5mm²
	D68.1	0°	1x2,5	1 Asfalt	6x0,5mm²
	D68.2	0°	D68.2	20 Asfalt	6x0,5mm²
	D68.3	0°	1x2,5	57,5 Asfalt	6x0,5mm²
	DF62.11	0°	3,5x1	20 Asfalt	6x0,5mm²
	DF62.12	0°	3,5x1	26,5 Asfalt	6x0,5mm²

richtingnummer	KAR in		KAR uit	
	X	Y	X	Y
62	108195,02	449069,68	108011,77	448969,94
68	107964,46	448927,06	108018,90	448968,89

afdeling	datum	omschrijving	medewerker	projectleider	opgeleverd op 1 jan. 2004
1	05-03-2021	diverse lussen opnieuw aangebracht ivm opbouwproject	POR	LR	POR
2	1-11-2013	vervanging armaturen en automaat		LR	SW
1	7-9-1995	totale renovatie VRI		LR	
0	1-1-1970	aanleg VRI		LR	

projectstatus	VRI OVERZICHTSTEKENING			project	schaal
ruimtelijke ontwikkeling	krispunt 6.2	Burgemeester van Reenen	Bloemendaalsweg	1:250	format
Beheer	VRI en markeringen			A1	
Openbare Ruimte	ontwerp				
bezoeken:				tekeningnummer:	
Burgemeester Janssen 1	gemeente			2-00-5-4194	
2600 PG Gouda	gouda				
postadres 108					
2600 PG Gouda					

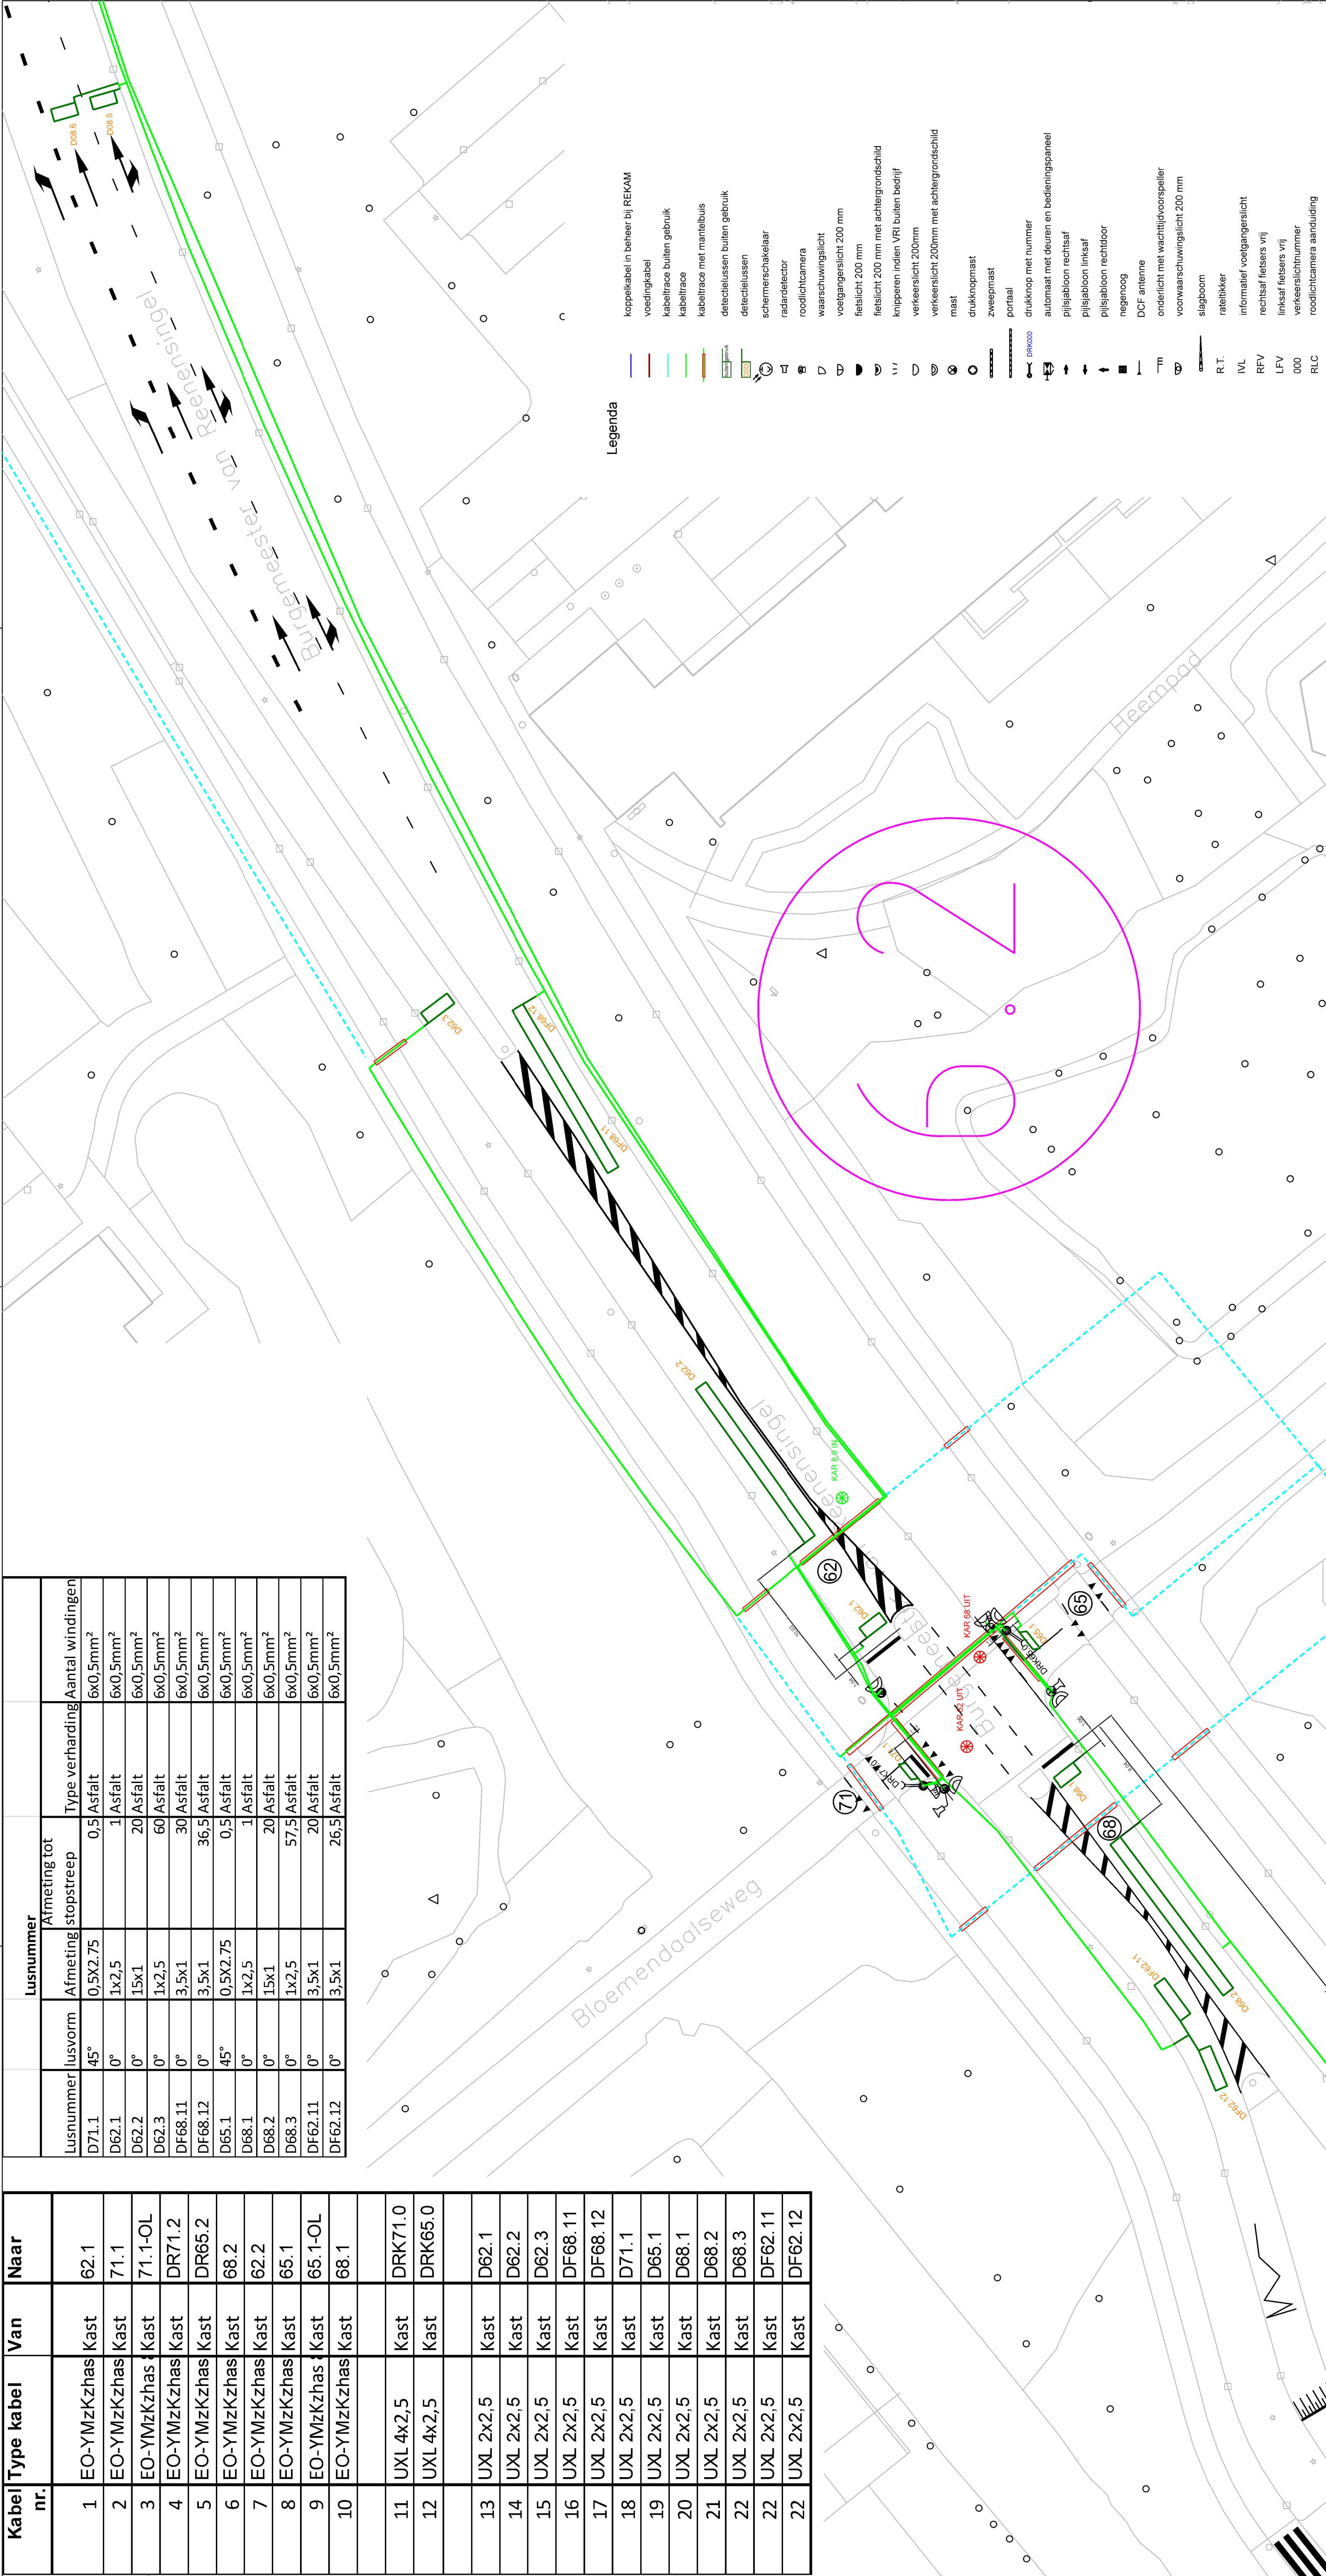

afdeling	datum	omschrijving	medewerker	projectleider	opgeleverd op 1 jan. 2004
1	05-03-2021	diverse lussen opnieuw aangebracht ivm opbouwproject	POR	LR	POR
2	1-11-2013	vervanging armaturen en automaat		LR	SW
1	7-9-1995	totale renovatie VRI		LR	
0	1-1-1970	aanleg VRI		LR	

projectstatus	VRI OVERZICHTSTEKENING			project	schaal
ruimtelijke ontwikkeling	krispunt 6.2	Burgemeester van Reenen	Bloemendaalsweg	1:250	format
Beheer	VRI en markeringen			A1	
Openbare Ruimte	ontwerp				
bezoeken:				tekeningnummer:	
Burgemeester Janssen 1	gemeente			2-00-5-4194	
2600 PG Gouda	gouda				
postadres 108					
2600 PG Gouda					