



Impressie opklapbaar voedingsaansluiting

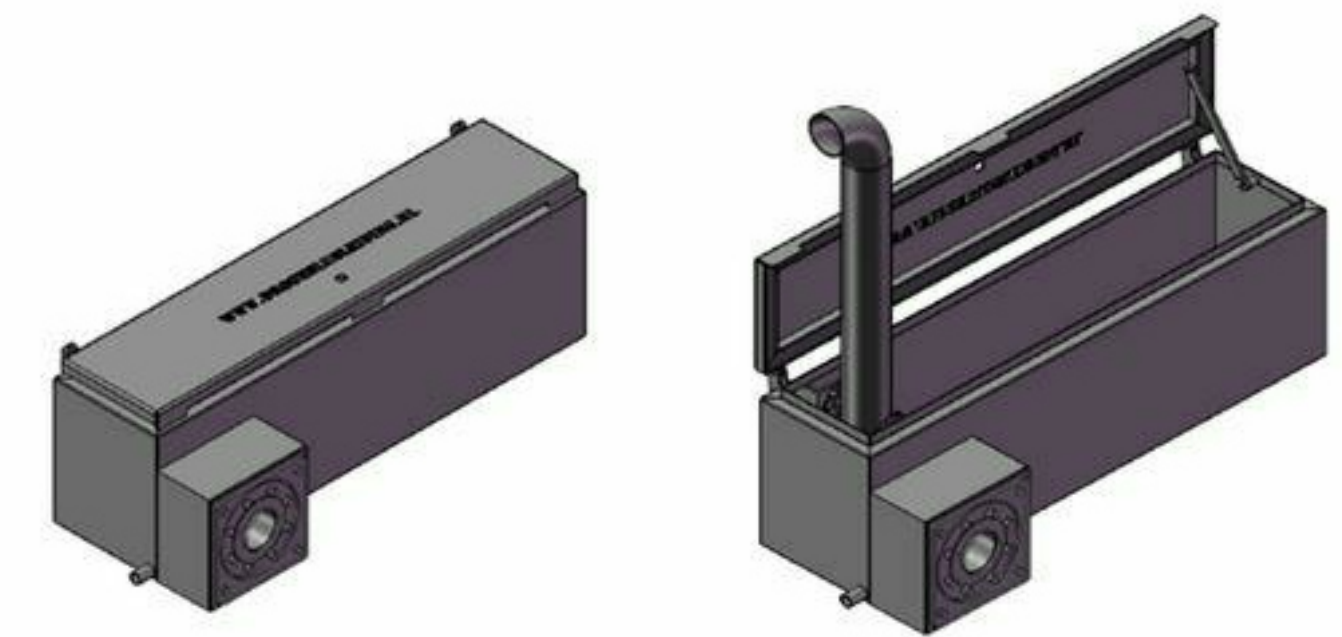

Renvooi Sanitair installatie

	Zek-vrijgroot bodagen		Onverheffingsinstallatie
	Zek-vrijgroot bodagen		Indirectaansluiting bodag
	Vullwater, materiaal PE		Tegenvormingsapparaat
	Vullwater, Vrij, materiaal PE		HVA-luchter, volgens UV-systeem
	Vullwater, Perforatie, materiaal PE		Vullwaterpomp
	Vullwater, Ontkleding, materiaal PE		GEP Rammering RRA-B
	HVA-LV		GEP Grondpomp
	Koudwater, materiaal koper		GEP Tronk 3000
	Koudwater, BSH, materiaal koper		GEP Drainat
	Warmwater, materiaal koper		GEP Triu Star
	Warmwater, rekort, materiaal koper		Mono-plus bodag, 30 W
	Grpwater, materiaal koper		Close-licp bodag, 15 W
	Drop buisleiding, materiaal staal		Opleidingspomp
	Voerpijl, conform sanitairtoek		Cirkelwaterpomp
	Watermeter		Phased, halfwaard bodag, vanaf verhoogingspomp
	Afvalwater, AF		Phased, tweewaard bodag, vanaf verhoogingspomp
	Afvalwater, kookafval, TBC-CA		
	Drukwateraansluiting, DR		
	DEL aansluiting, conform sanitairtoek		
	Brandblusgaspijp, rekort, conform sanitairtoek		
	Motorbedrijfs afsluiter, Mf		
	Inregelbaar station, IRA		

Voor detaillering sanitair zie sanitairboekje d.d. 30-04-2020
Type isolatie, zie isolatie maxtrix: ST-AB-IS-XX-XXXX

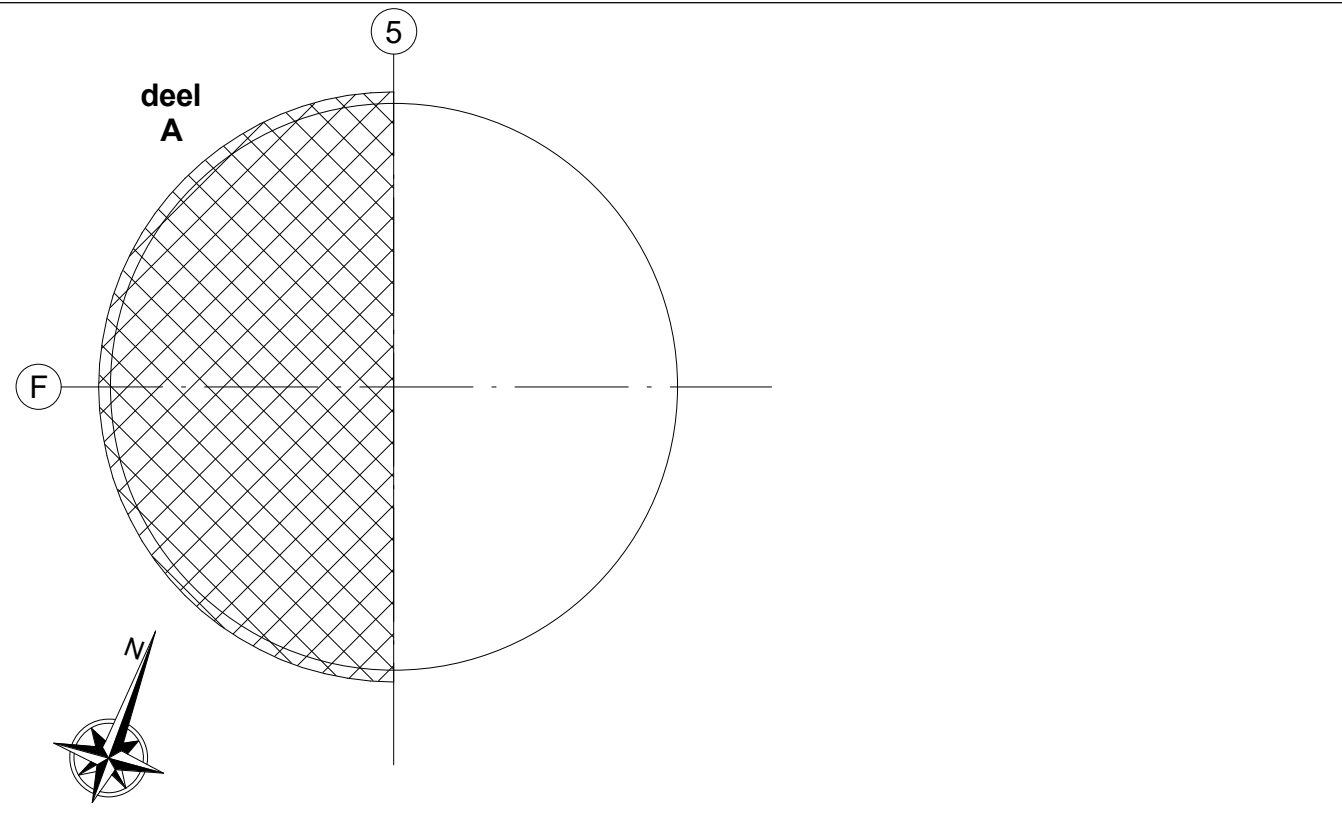

Ontwerp - Royal HaskoningDHV

wfs.	datum	omschrijving revisie	getekend	gecontroleerd
------	-------	----------------------	----------	---------------

0	30-04-2020		DvH	MK
project	Depot Boijmans Van Beuningen	adres	K150120	
omschrijving	Sanitair en brandblus installaties			
	Fundering			
	Bouwdeel A			

tekening nr.	schaal	wijziging	team	status	formaat
ST-A-VL-99-5000	1:50	0	AB	Concept	A0+