




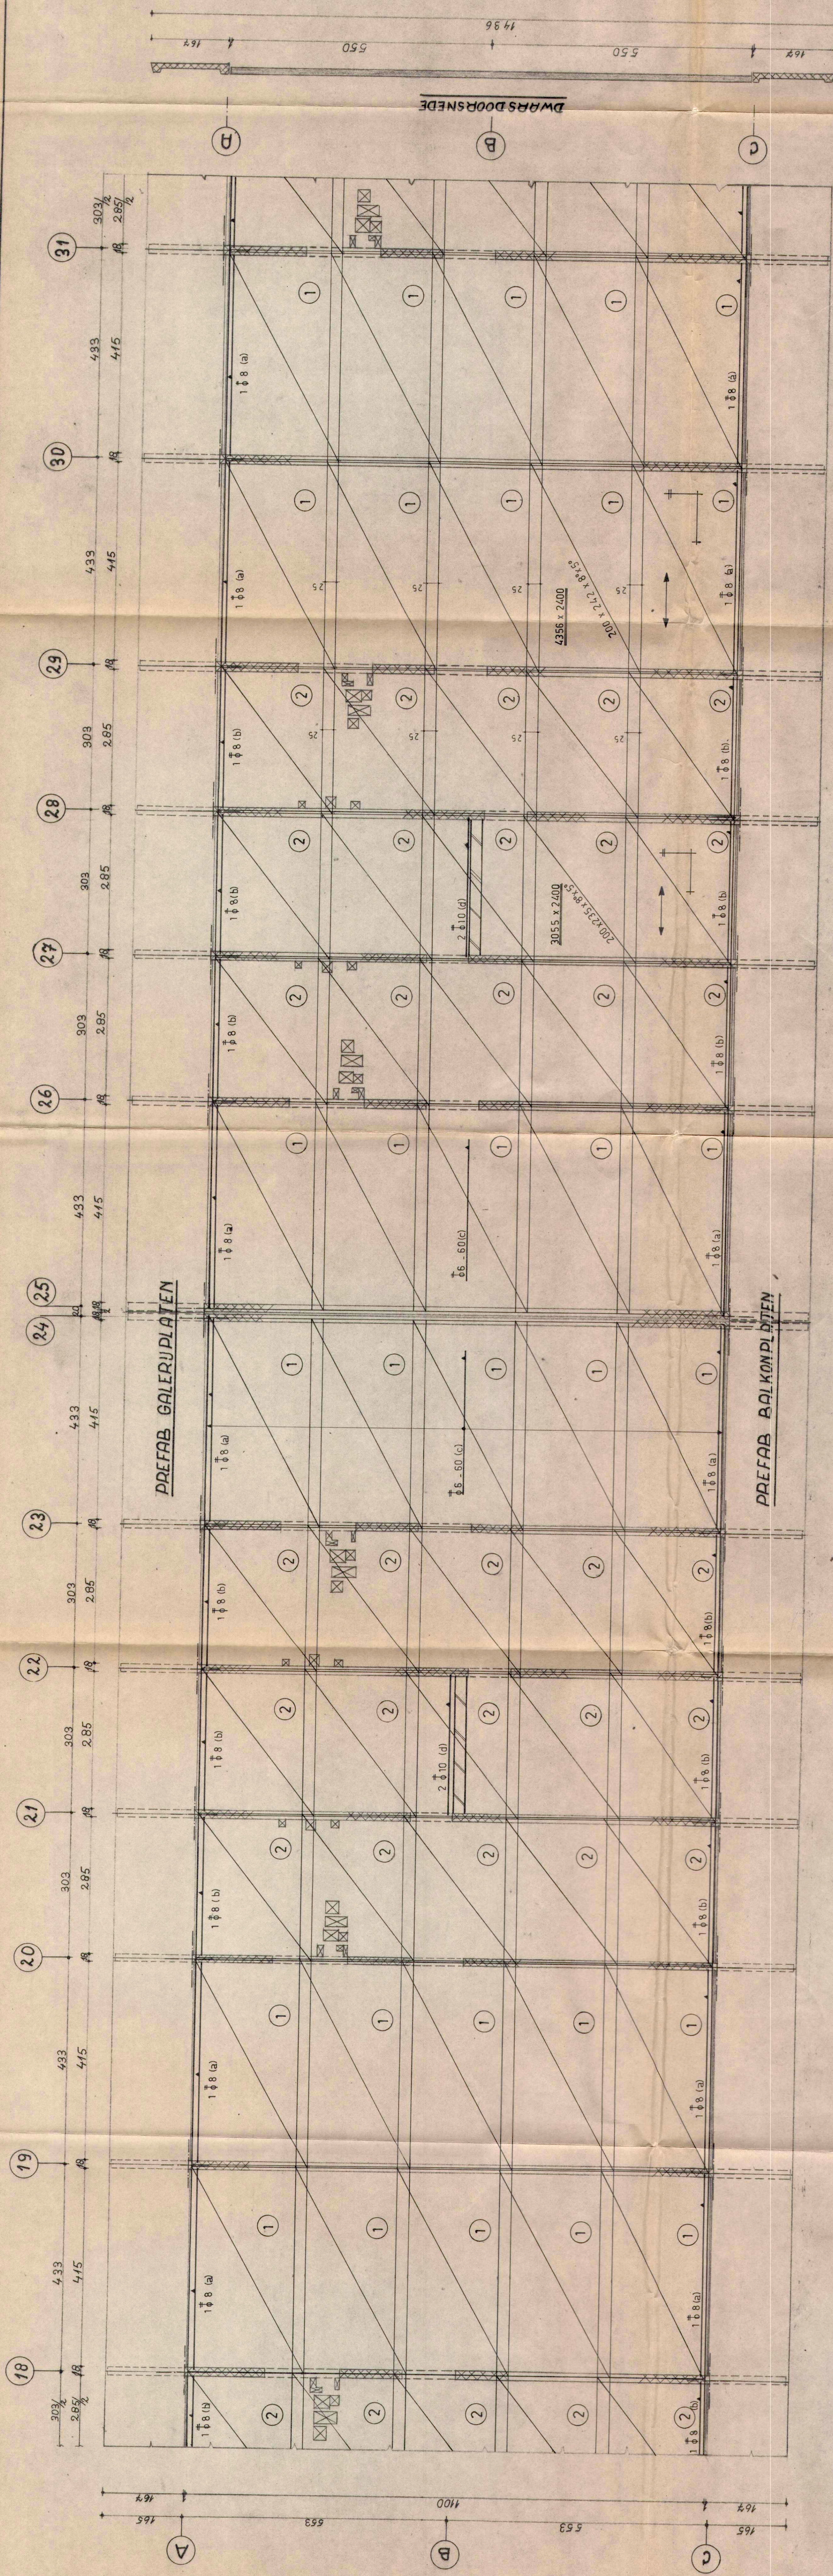

OVERZICHT BULEGWAPENING I.V.M. VLOERSPARINGEN

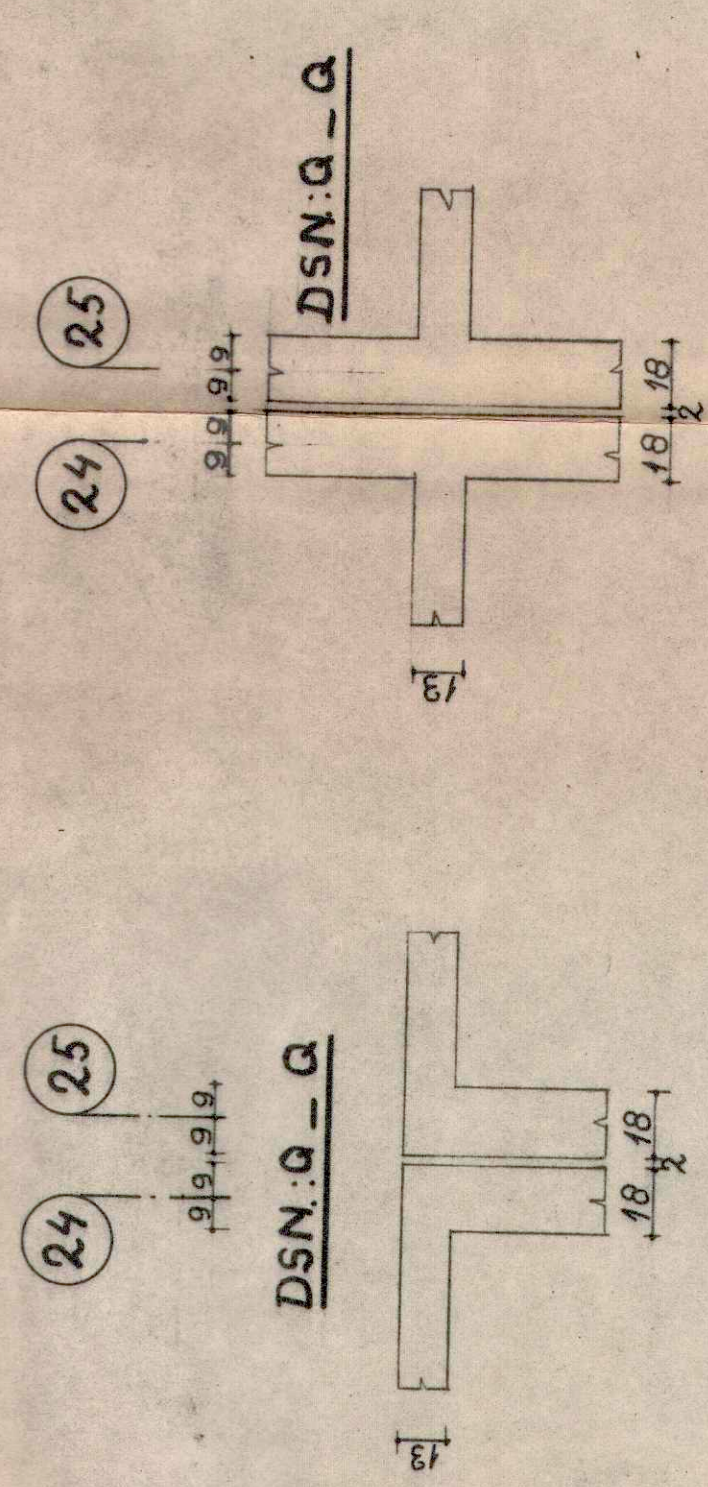


VOOR ANDER DOORSNEDEN
ZIE TEK. 2954-C

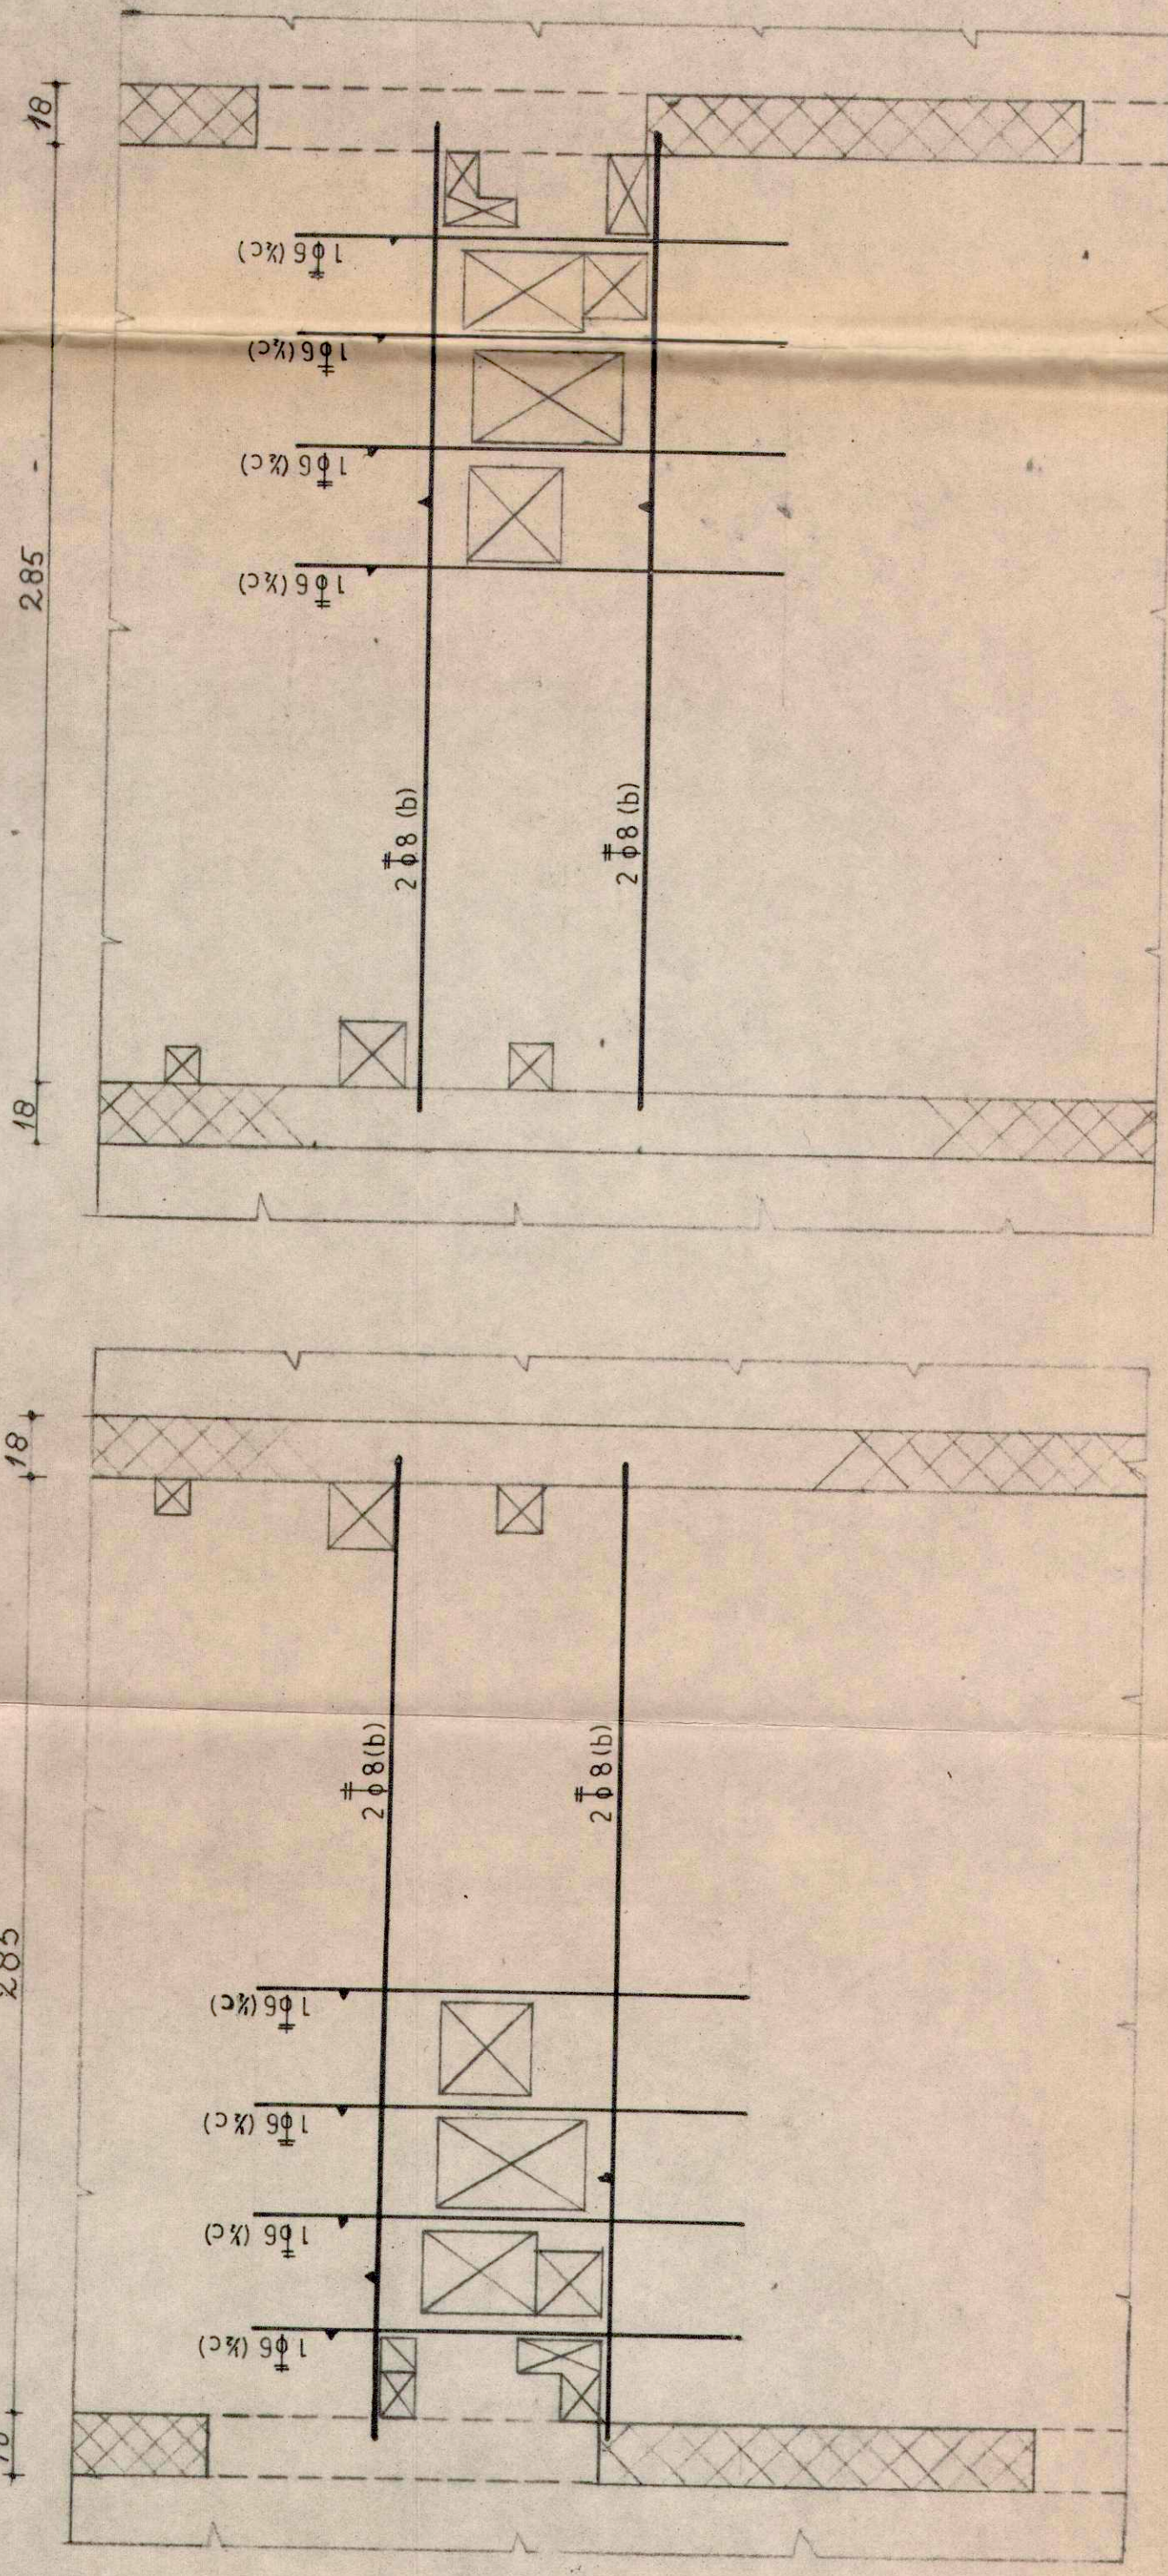

BETONSTAAL
NETWORK


net no.	total
1	30
2	35
staven	12
b	38
c	50
d	4

Richting	HW.
Bovenste laag staven	
Tweede " "	
Onderste " "	

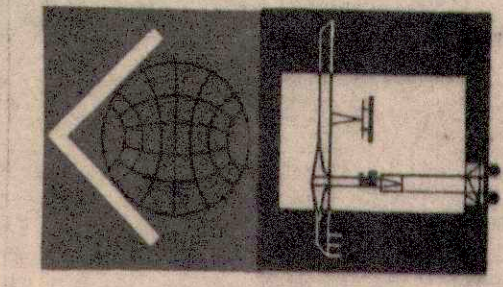

voor algemene opmerkingen zie bek. 2954 - C 219
voor alle details zie ook bek. 2954 - C 219

BOUW- EN WONINGTOEZICHT

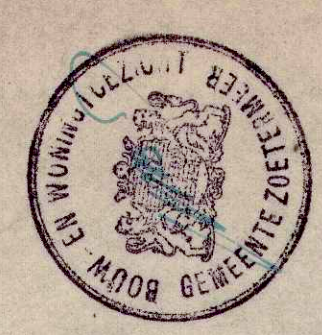

INTERVAM NAV
vermaatschappij van de hollandsche vermaatschappij n.v.
070 81 40 61
S. GRANENHAGE
RBM SYSTEEM
WONINGBOUW ZOETERMEER
PALENSTEINSE POWDER
GALEPHOOGBOUW BLOK C

AS 18 $\frac{1}{m}$ 31. 1e WL. $\frac{1}{m}$ DAK.
ONDERWAPENING

60X126	1:50	21-7-'61	ADn	2954-C220	ARCHIEF No.
FORMAAT SCHAAL			DATUM GETEKEND		