



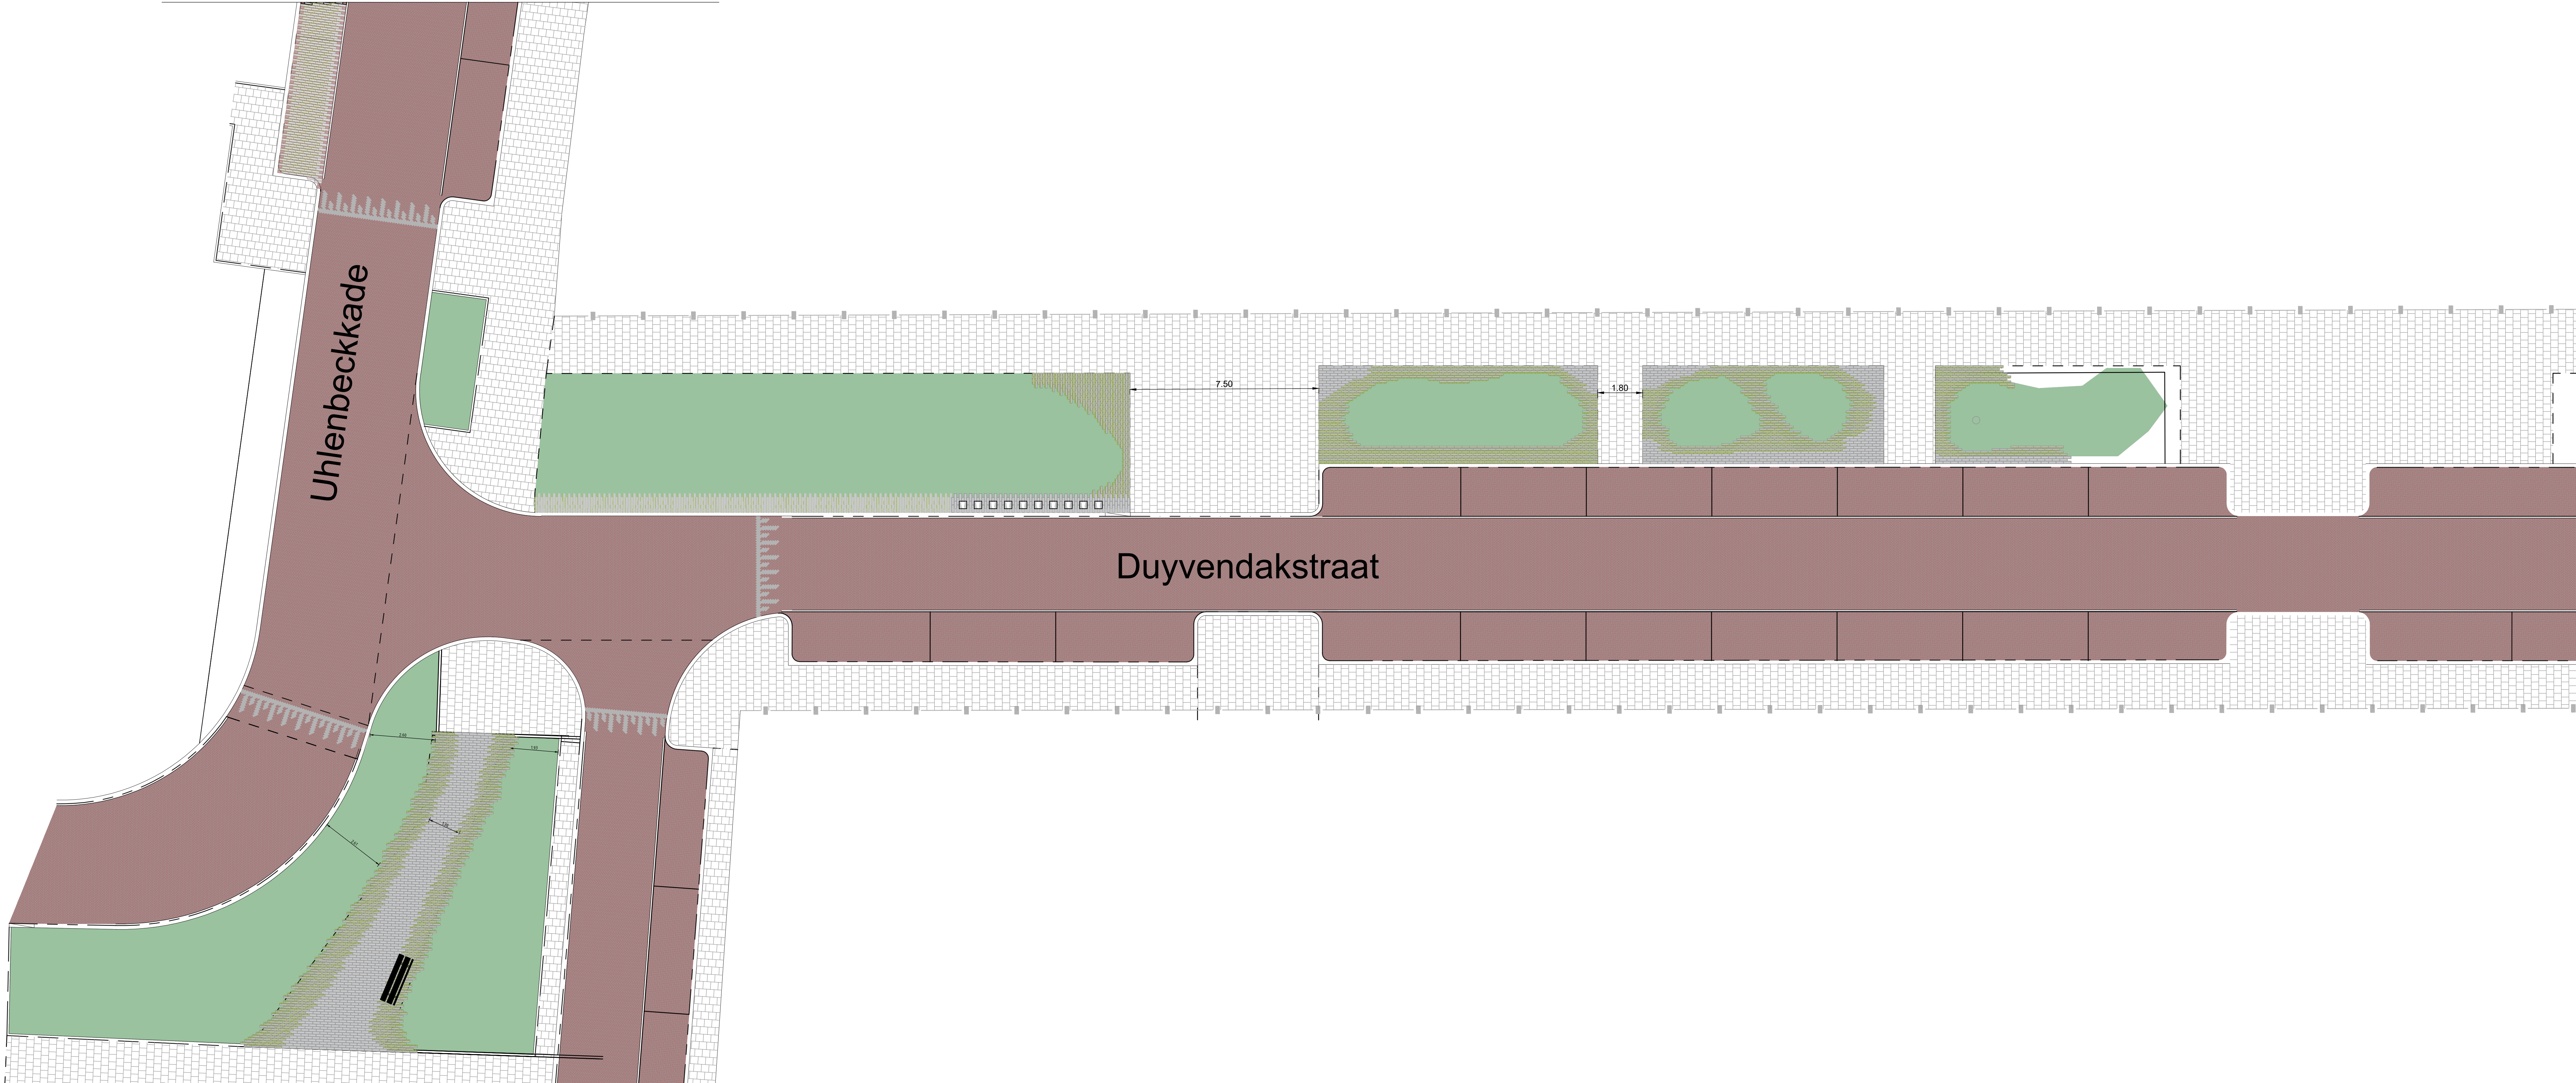

Voor aansluiting: zie overzicht 2

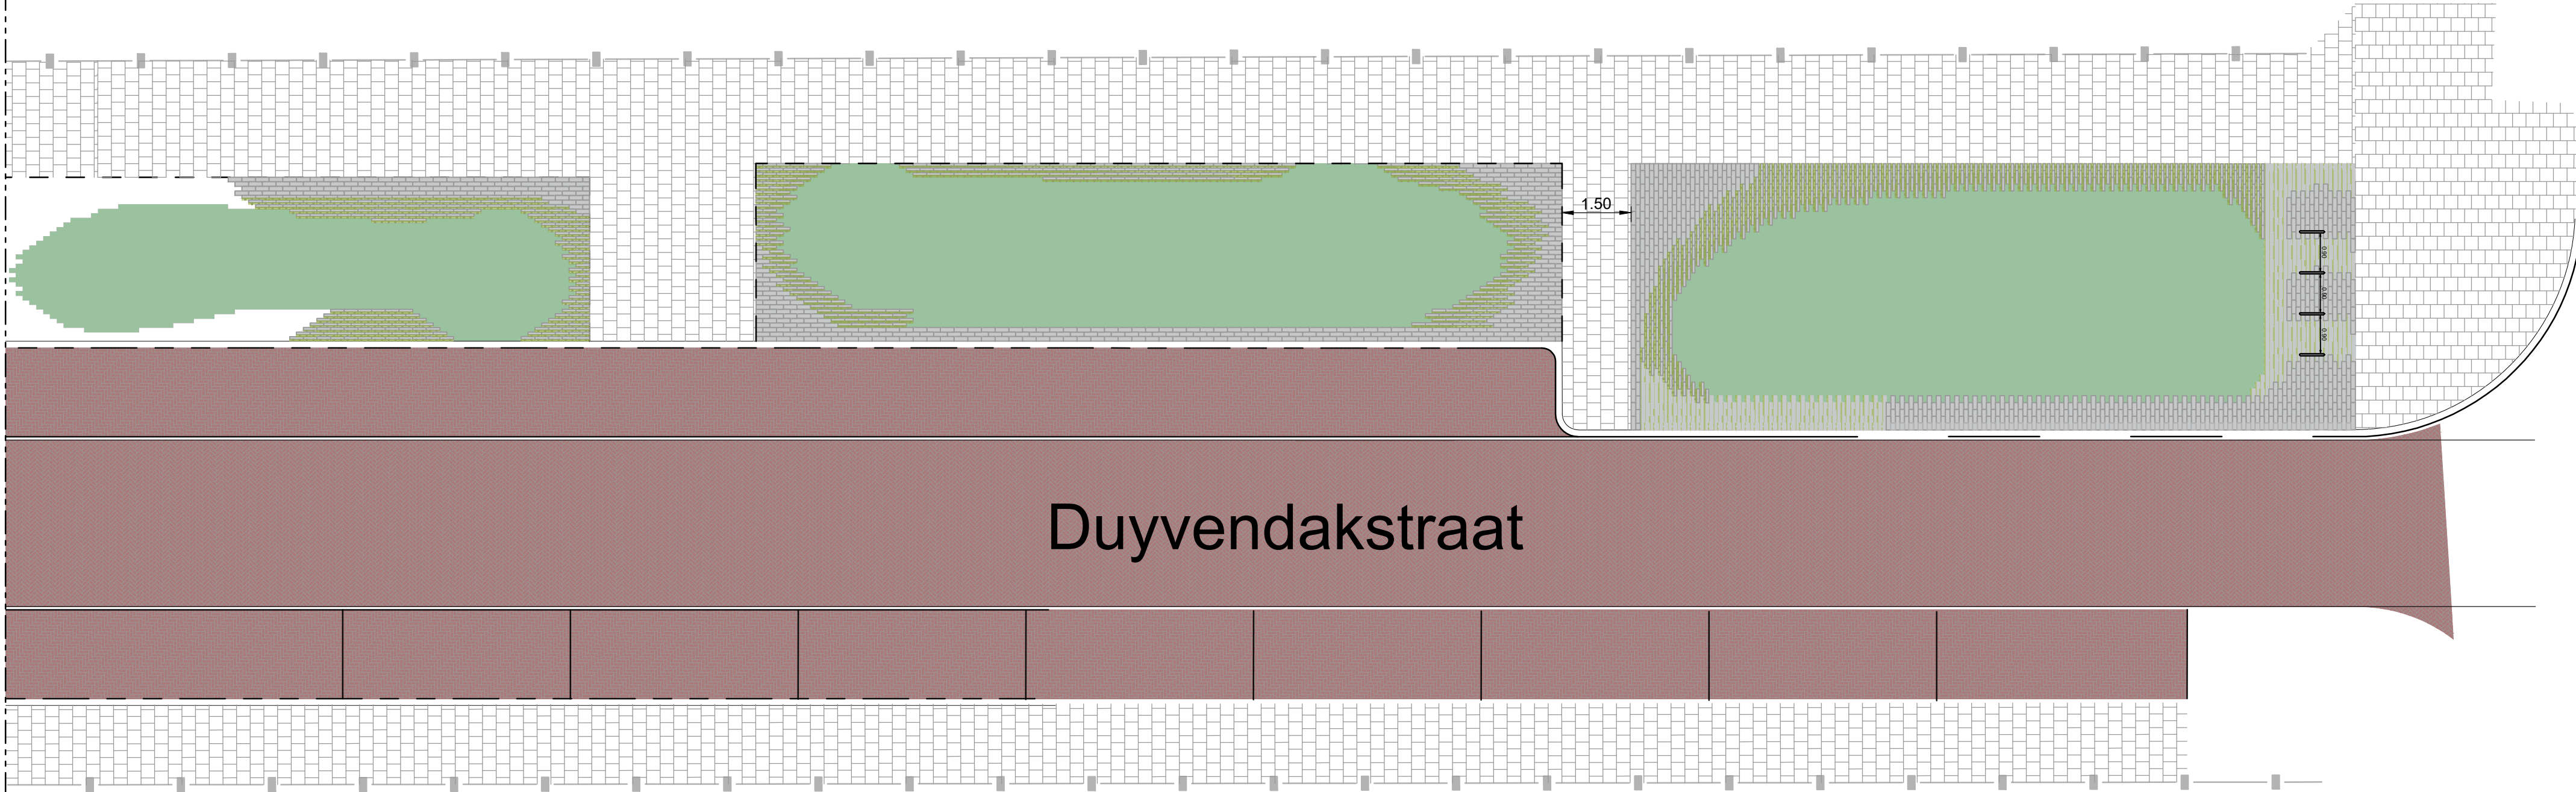

Voor aansluiting: zie overzicht 1

0 5 10 15 20m

0 1 2 3 4m

HOOGTEMATEN IN METERS TEN OPZICHTE VAN N.A.P.

MATERIALEN IN MILLIMETERS TENZIJ ANDERS VERMELD

1.0	27-09-2021	Basistekening		S. Bijl	G. de Jong	
1.0	27-09-2021	Basistekening		S. Bijl	G. de Jong	

Project:
PROFESSORENWIJK OOST

Onderdeel:
DETAILS HYDRO LINEO DUUVENDAKSTRAAT

Datum:	Formaat:	Schaal:	Formaat:	Par:	Gezien:	Par:
27-09-2021	A0	1:100	S. Bijl		G. de Jong	

Fase:	Status:	Versie:	Tekeningnummer:
BESTEK	DEFINITIEF	1.0	21-032-01-TEK-BST-22

Onderschriften:
Gemeente Lelystad
Stationsplein 107
2112 AD Lelystad

Maas

Nienhuis

Samenvatting:
Maas Nienhuis
T: 0520 48 12 12
E: info@maasnienhuis.nl
W: www.maasnienhuis.nl

Maas Nienhuis

Samenvatting:
Maas Nienhuis
T: 0520 48 12 12
E: info@maasnienhuis.nl
W: www.maasnienhuis.nl