


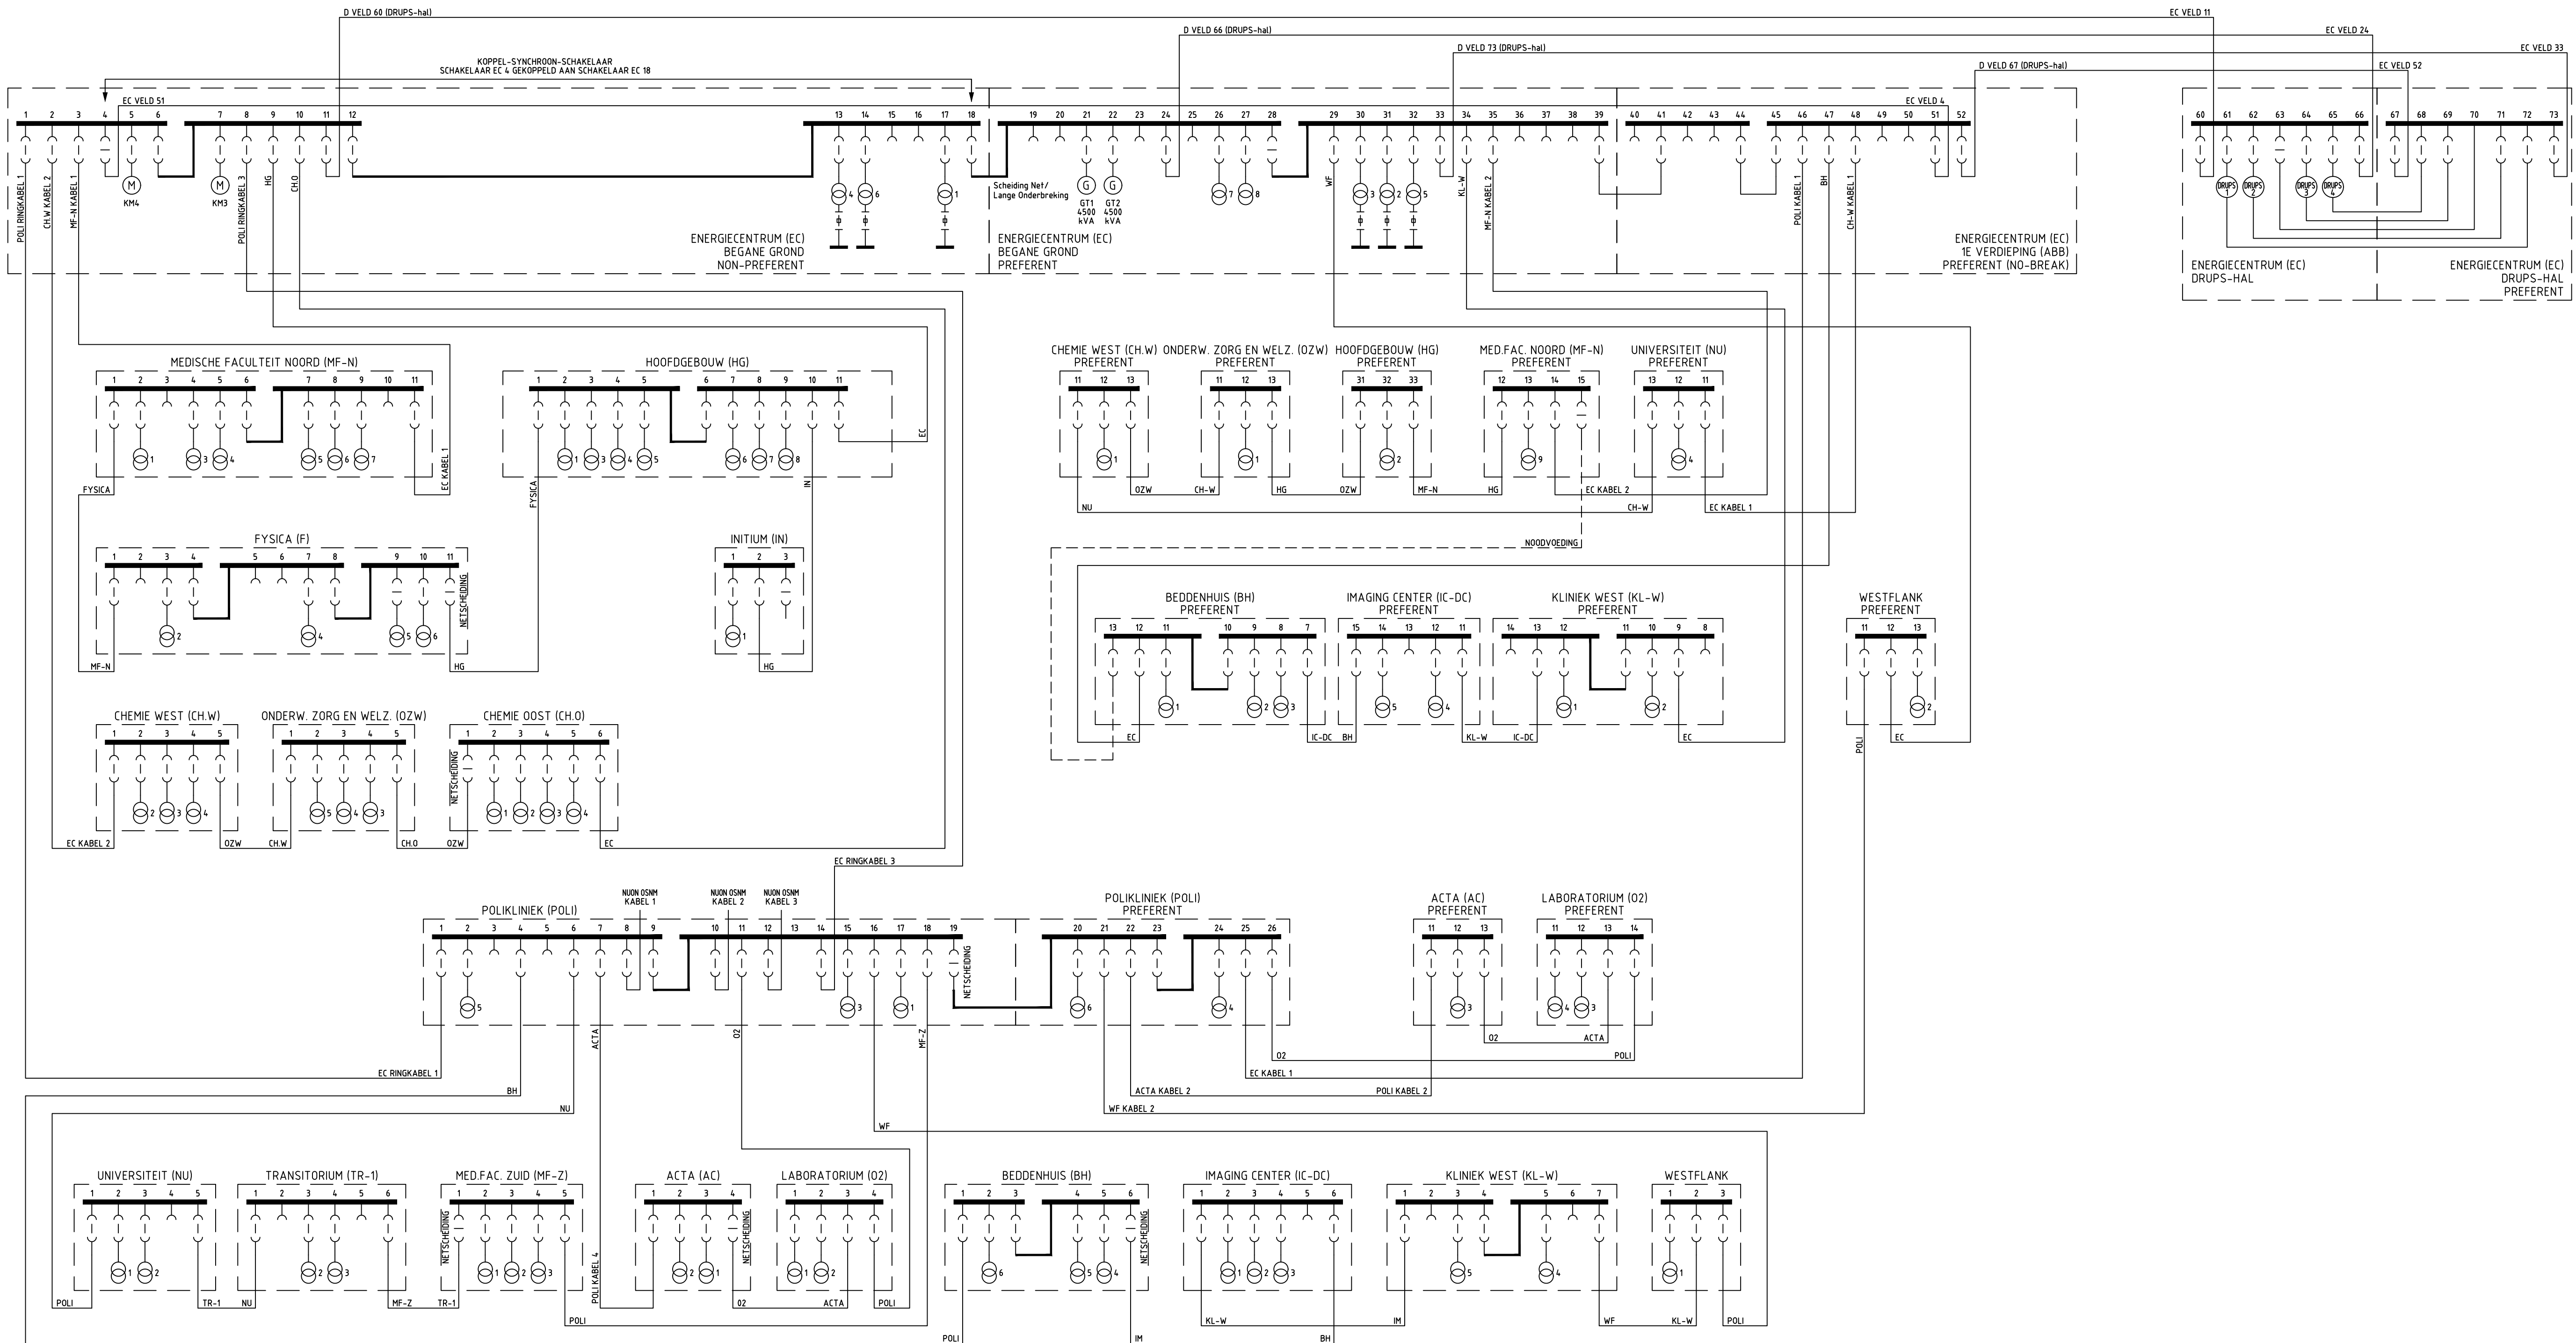

 VRUJE UNIVERSITEIT AMSTERDAM Faculteit Campus Opleiding CVOZ De Boelelaan 1105, 1081 HV Amsterdam			 Energiecentrum Van der Boechorststraat 5 1081 BT Amsterdam telefoon. 020 - 59 85810 Fax. 020 - 59 85817		 VU medisch centrum	
Gebouw : Energiecentrum						
Lokatie : -						
Inhoud : 10kV Netconfiguratie						
Rev.	Datum	Bedrijf	Omschrijving	Schaal: 1:1	Formaat: A1	
0	22-06-2016	VU A'dam	-	Tek.nr. : 1425-E-05		
1	10-07-2020	Heijmans	DRUPS-project	Bestand : Ee050002_2017		
2	05-12-2020	Heijmans	Netstudie			
				gebouw	verdieping	bouwdeel
				EC	-	-
						soort
						ES