


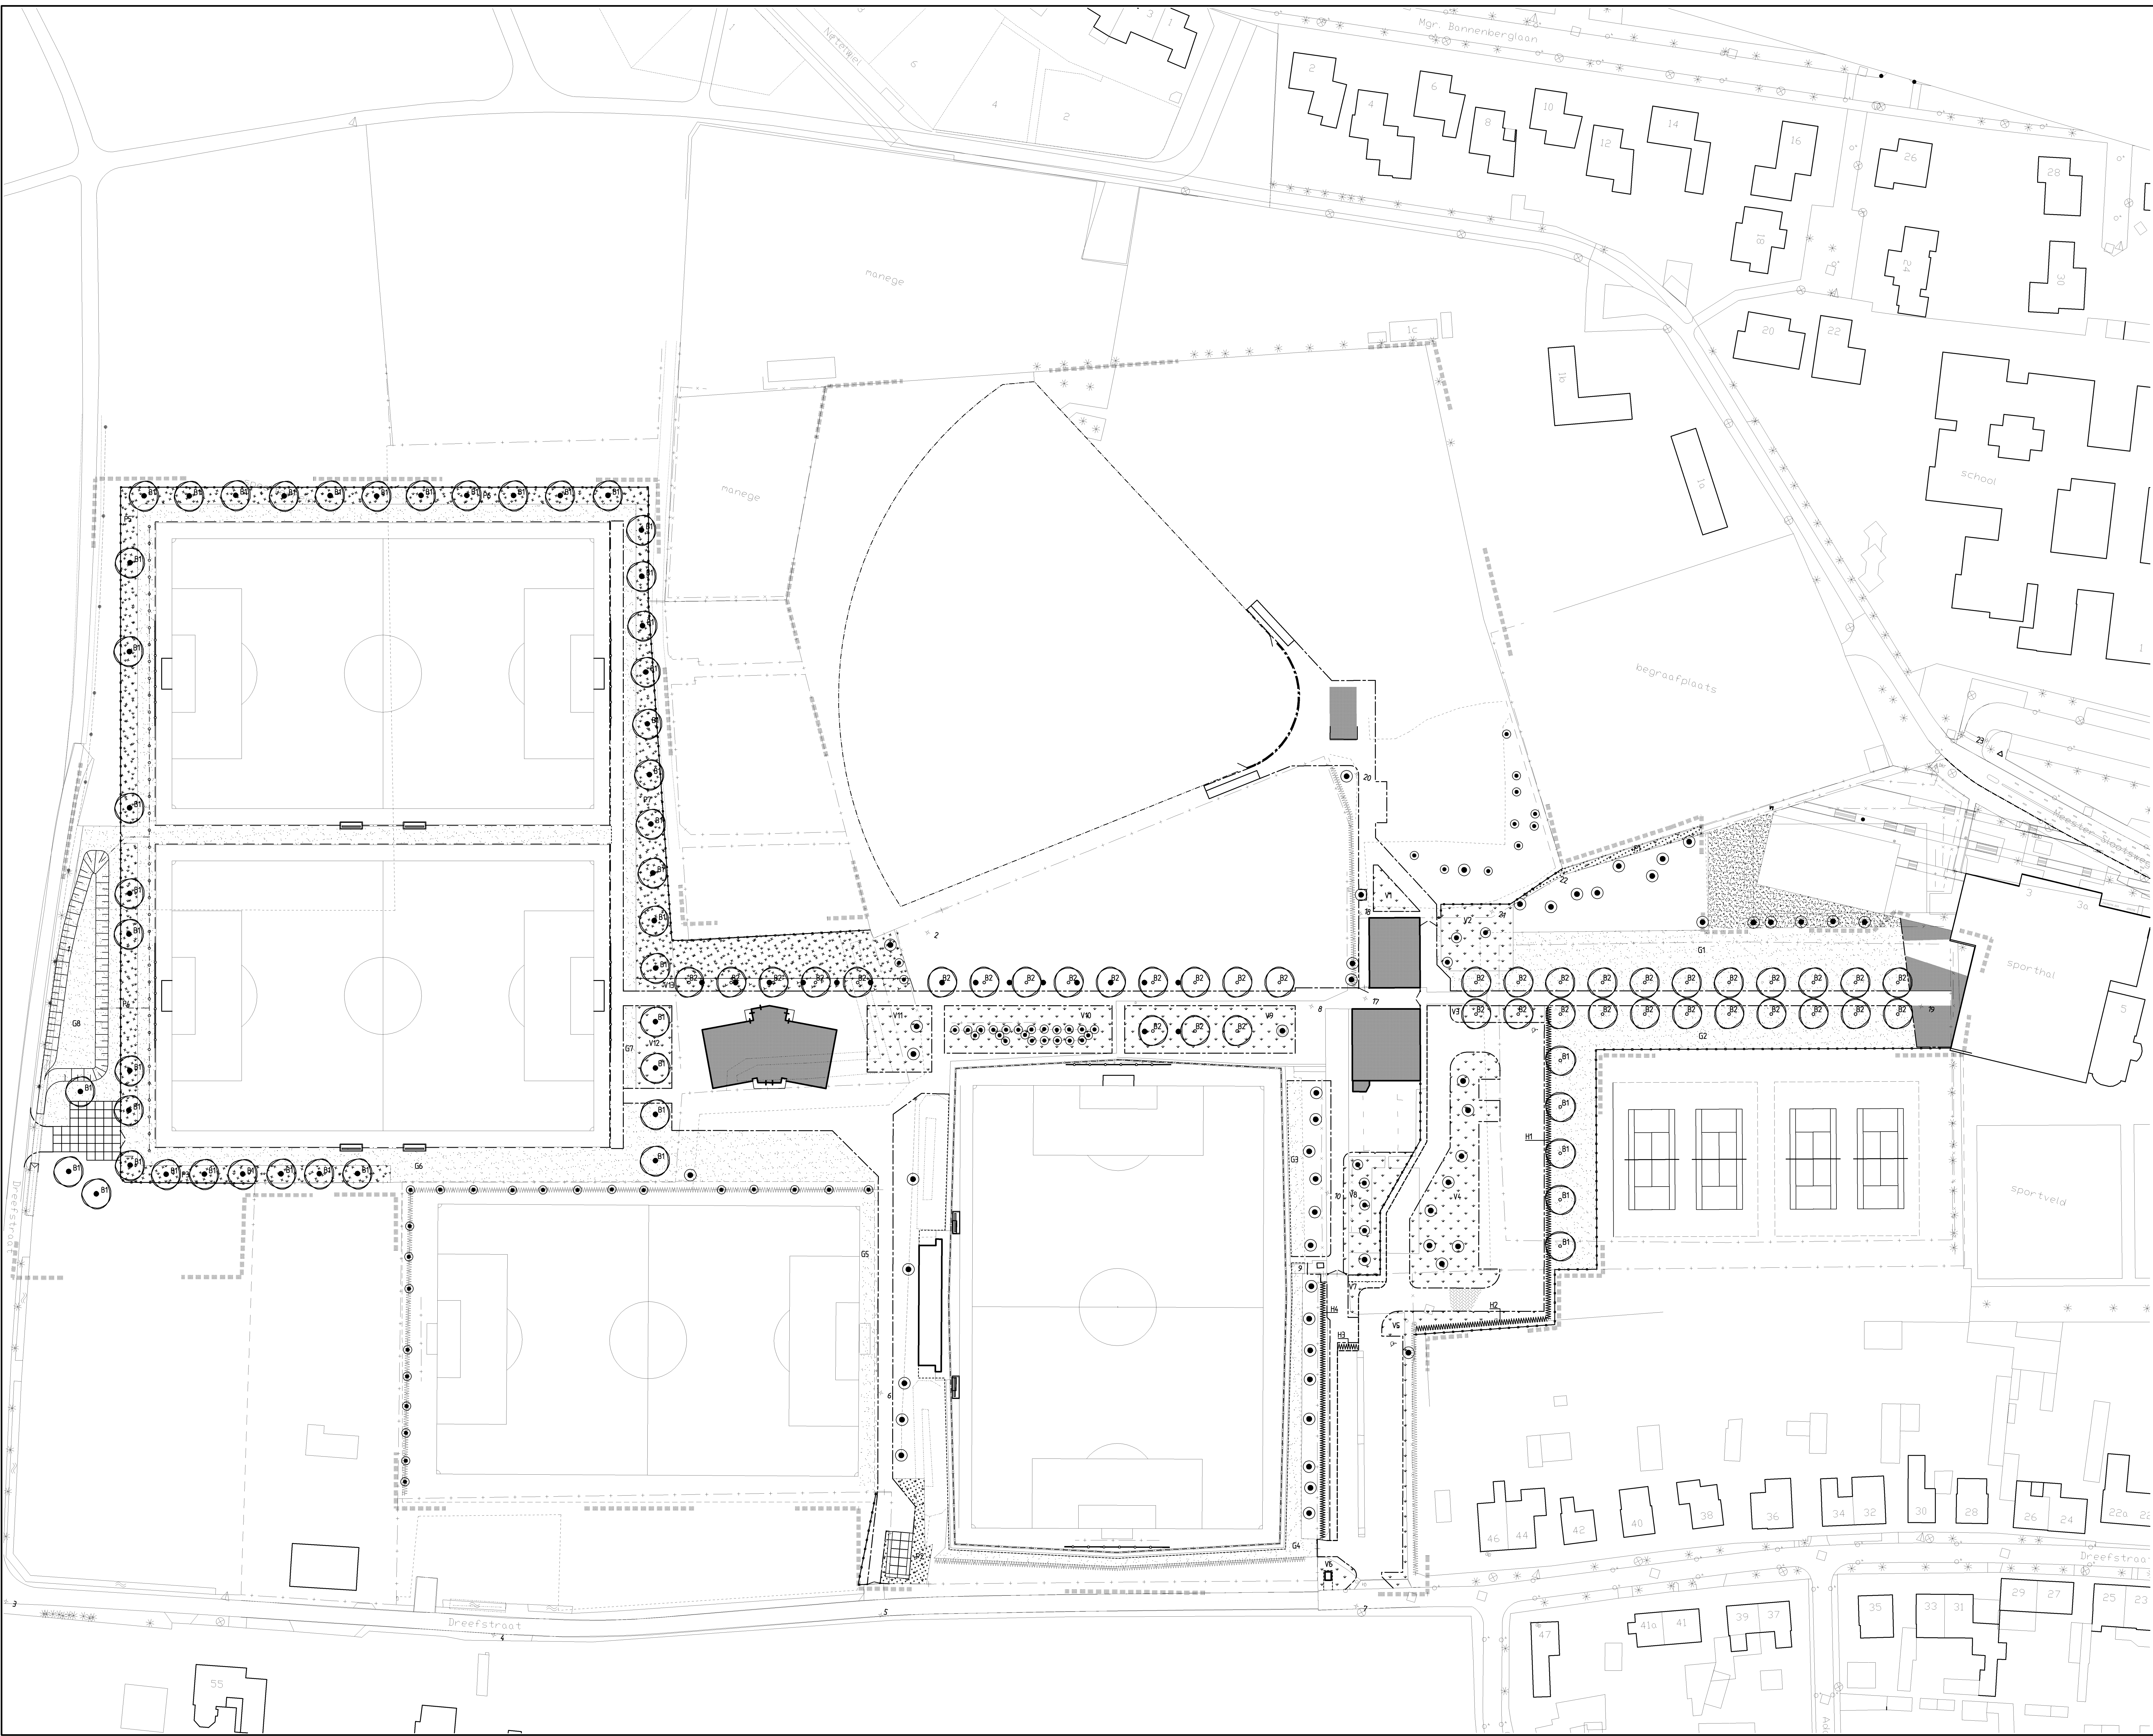

Verklaring

B2

Boom te planten met code

H1

Haag te planten met code

B2

Bosplantsoen te planten met code

V1

Vakbeplanting te planten met code

G1

Gras in te zaaien met code

10

9

8

7

6

5

4

3

2

PRR

20-06-2007

Wijzigingen na overleg met opdrachtgever

1

CTB

10-01-2007

Besteksexemplaar behorende bij bestek: WAL06095 d.d. 10-01-2007

Gemeente Waalre

Herinrichting Sportpark Waalre

Beplantingsplan

Projectarch.

Projectleider

ing. H. van Duijnhoven

WAL019

Par.

Schaal 1:500

Opname

Formaat A0

Getekend CTB 21-12-2006

Tekening 06-655

kragten

GEODESIE

LANDSCHAPSARCHITECTUUR

CIVIEL TECHNISCH

Schoolstraat 8 Barten

P.O. 14 6040 AA Borsmeer

T 0475-385979

F 0475-317545

E info@kragten.nl

Blad