


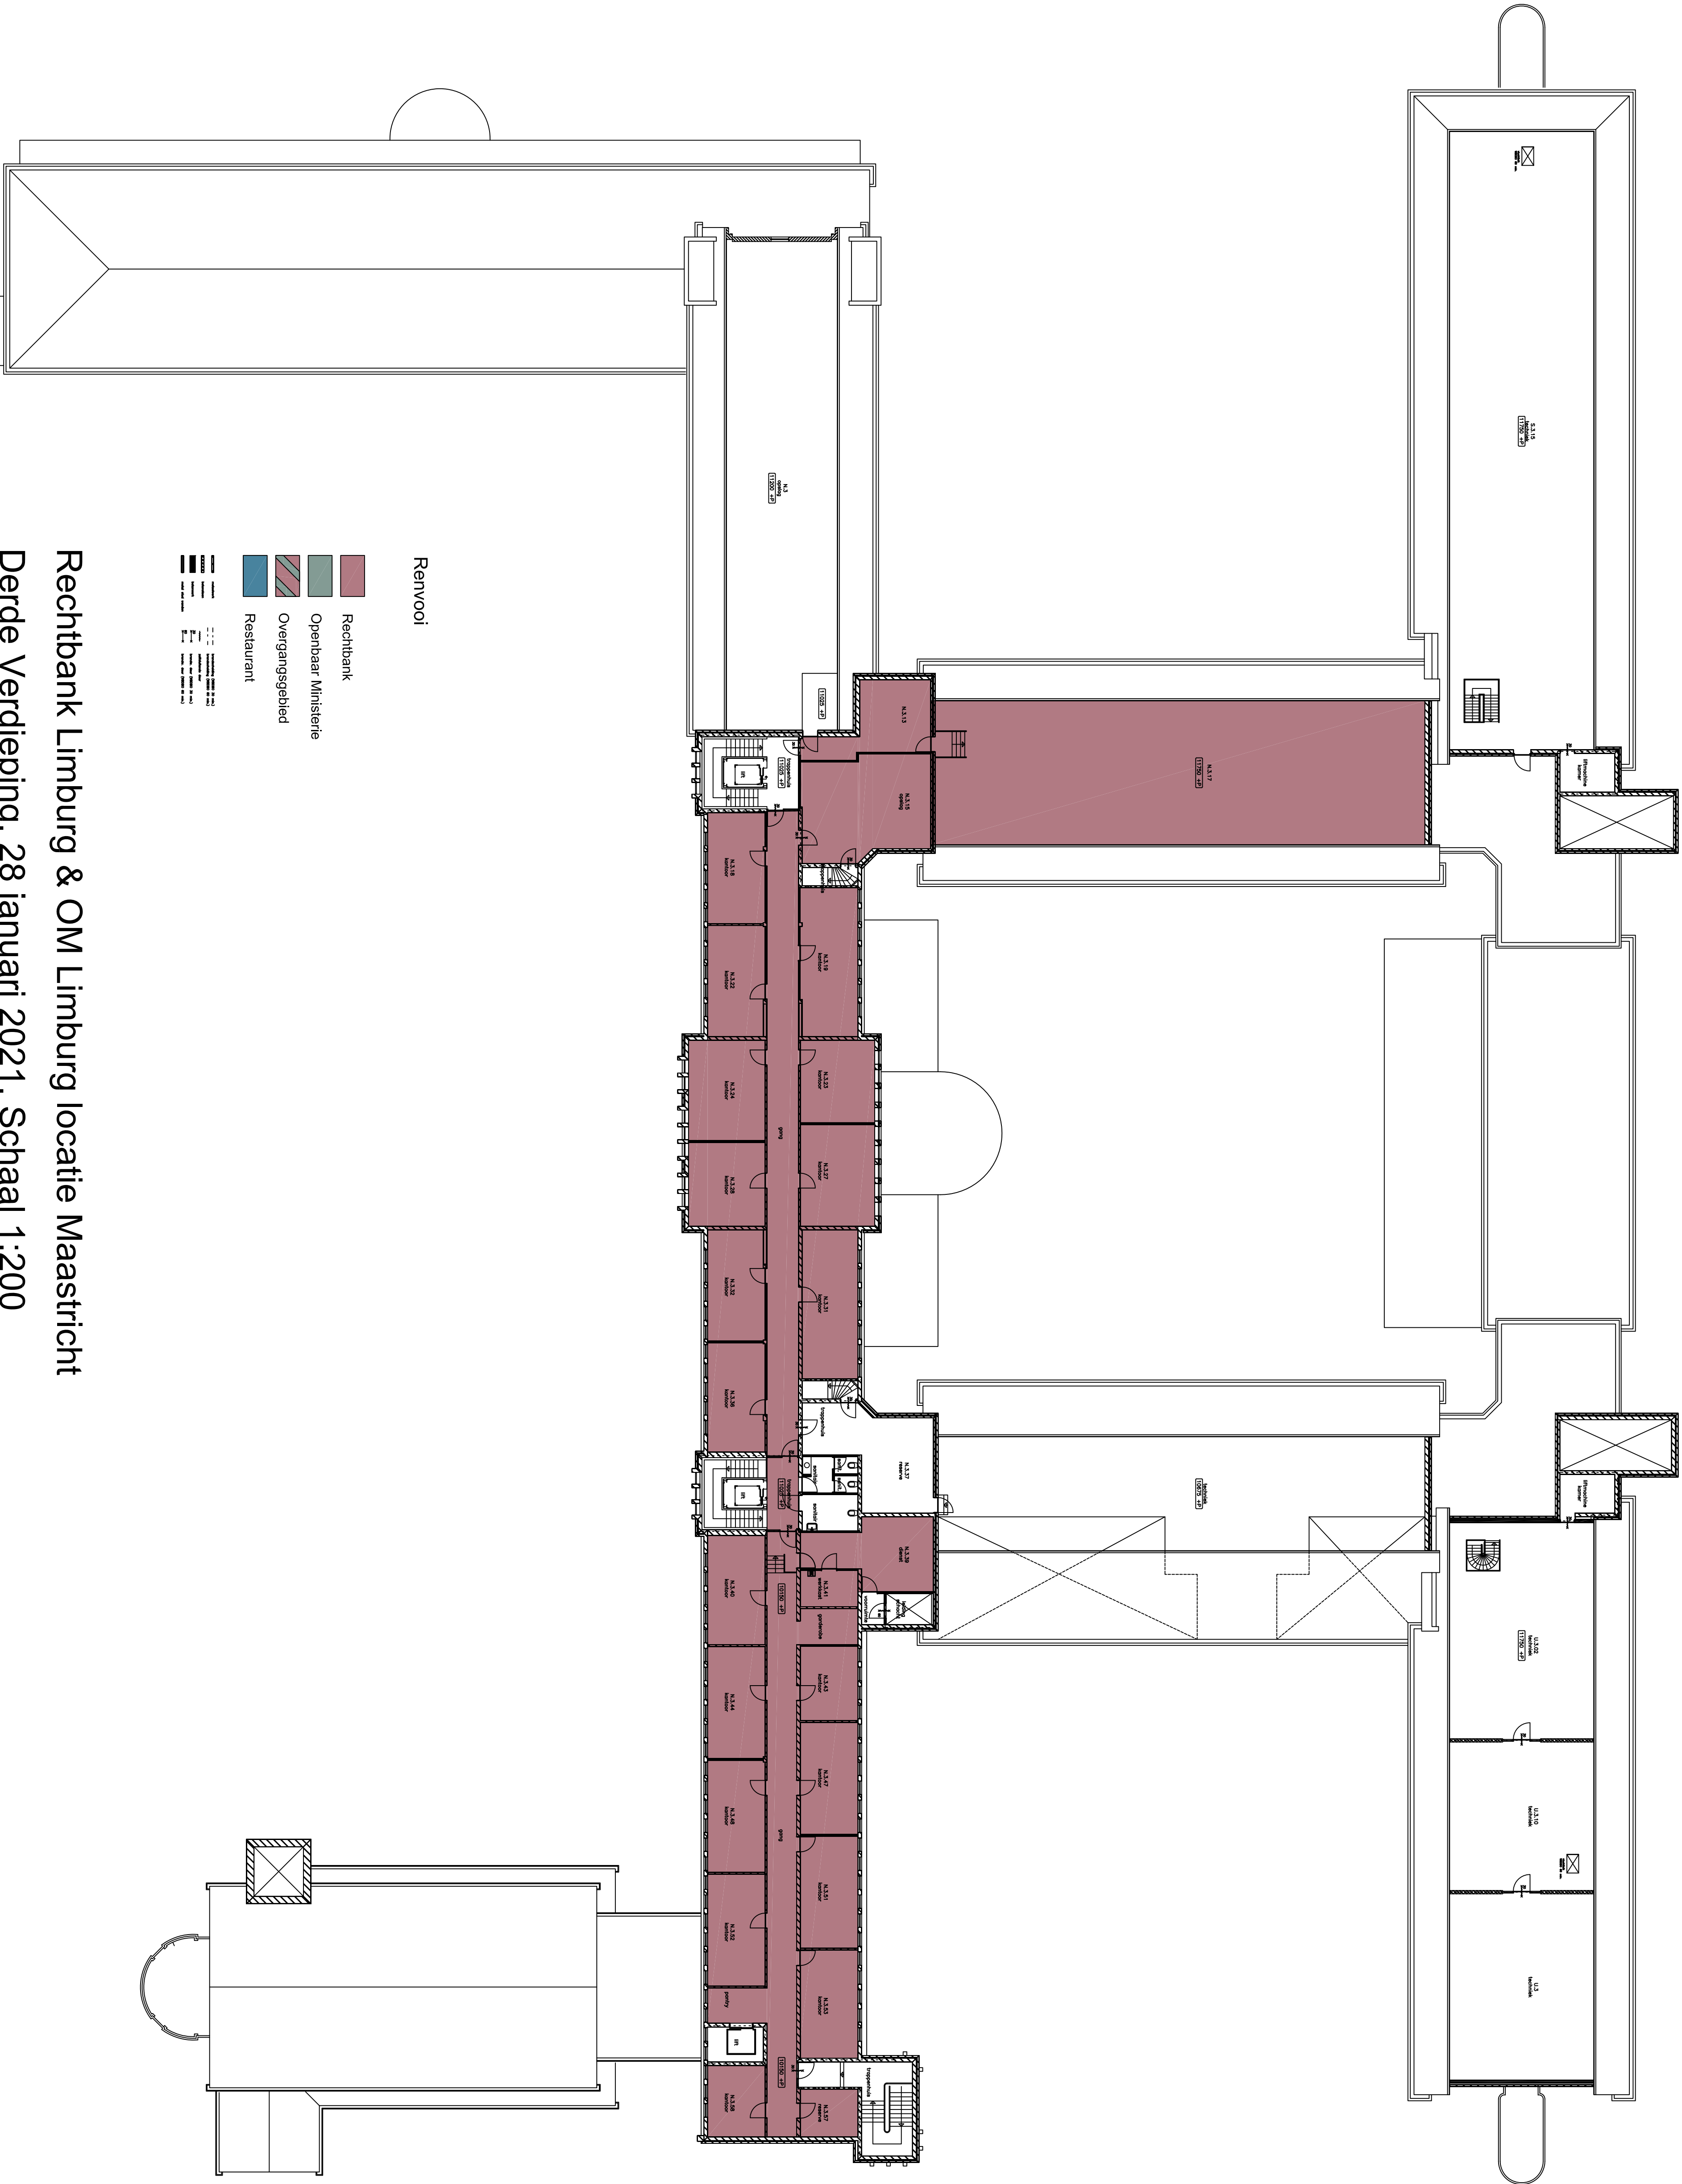

Rechtbank Limburg & OM Limburg locatie Maastricht
Derde Verdieping, 28 januari 2021, Schaal 1:200