


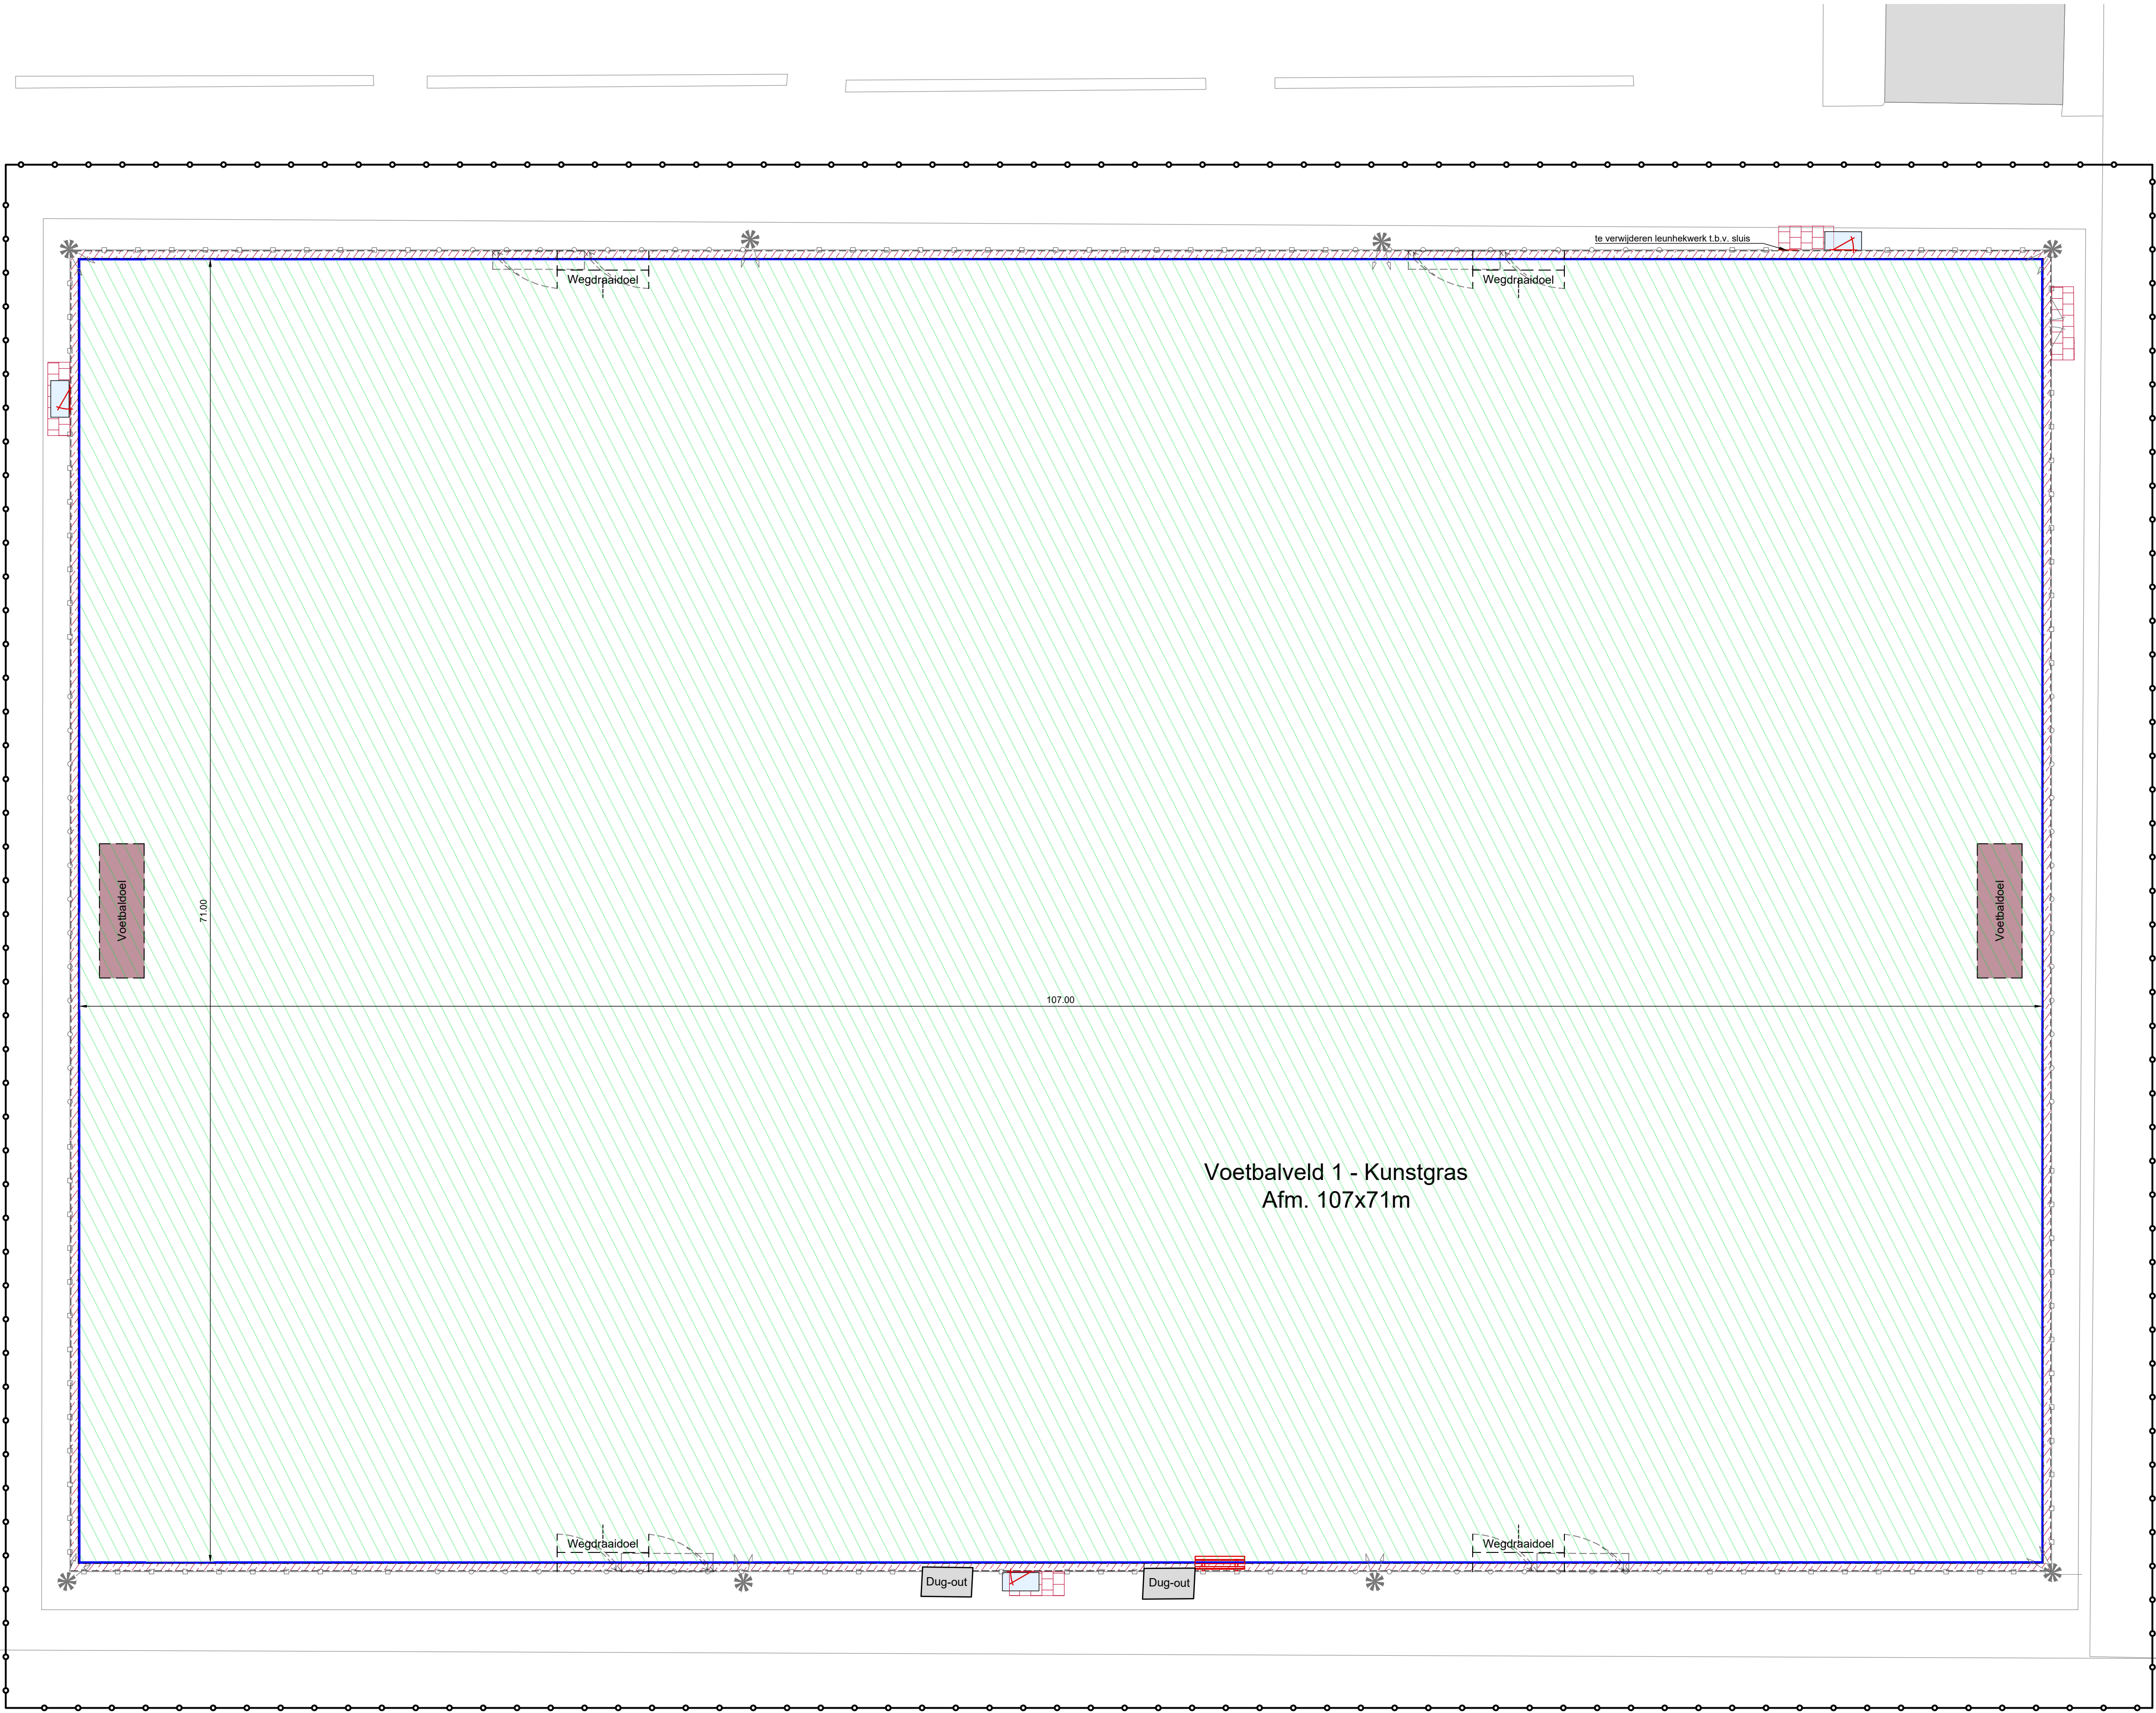

Algemeen

- Bestaande bebouwing**
Indl. huisnummer/omschrijving
- Bestaande boom**
- Werkgrens**
- Bestaand leunhekwerk**
- Bestaande (jeugd)ballenvanger**
- Spelerspoort**
Locatie indicatief
- Bestaande onderhoudspoort**
Locatie indicatief
Handhaven

Verhardingen


- Herstraten opsluitband**
Afm. 100x200 mm
- Herstraten betontegels**
Afm. 600x400x50 mm
Streklaag
- Betontegels**
Afm. 300x300x45 mm
Halfsteensverband, kleur: grijs
- Walk-off mat + rooster**
Afm. 2000x1000mm
Voorzien van opsluitband en betontegels

Sport

- Kunstgras**
- Dug-out**
Bestand, handhaven
- Voetbaldoel**
Type : K-Doel
- Jeugdidoel**
Type: Wegdraaldoel

Overige

- Bestaande sportverlichting**
Locatie indicatief
Handhaven
- Straatkoik**
Locatie indicatief
- Zitbank**

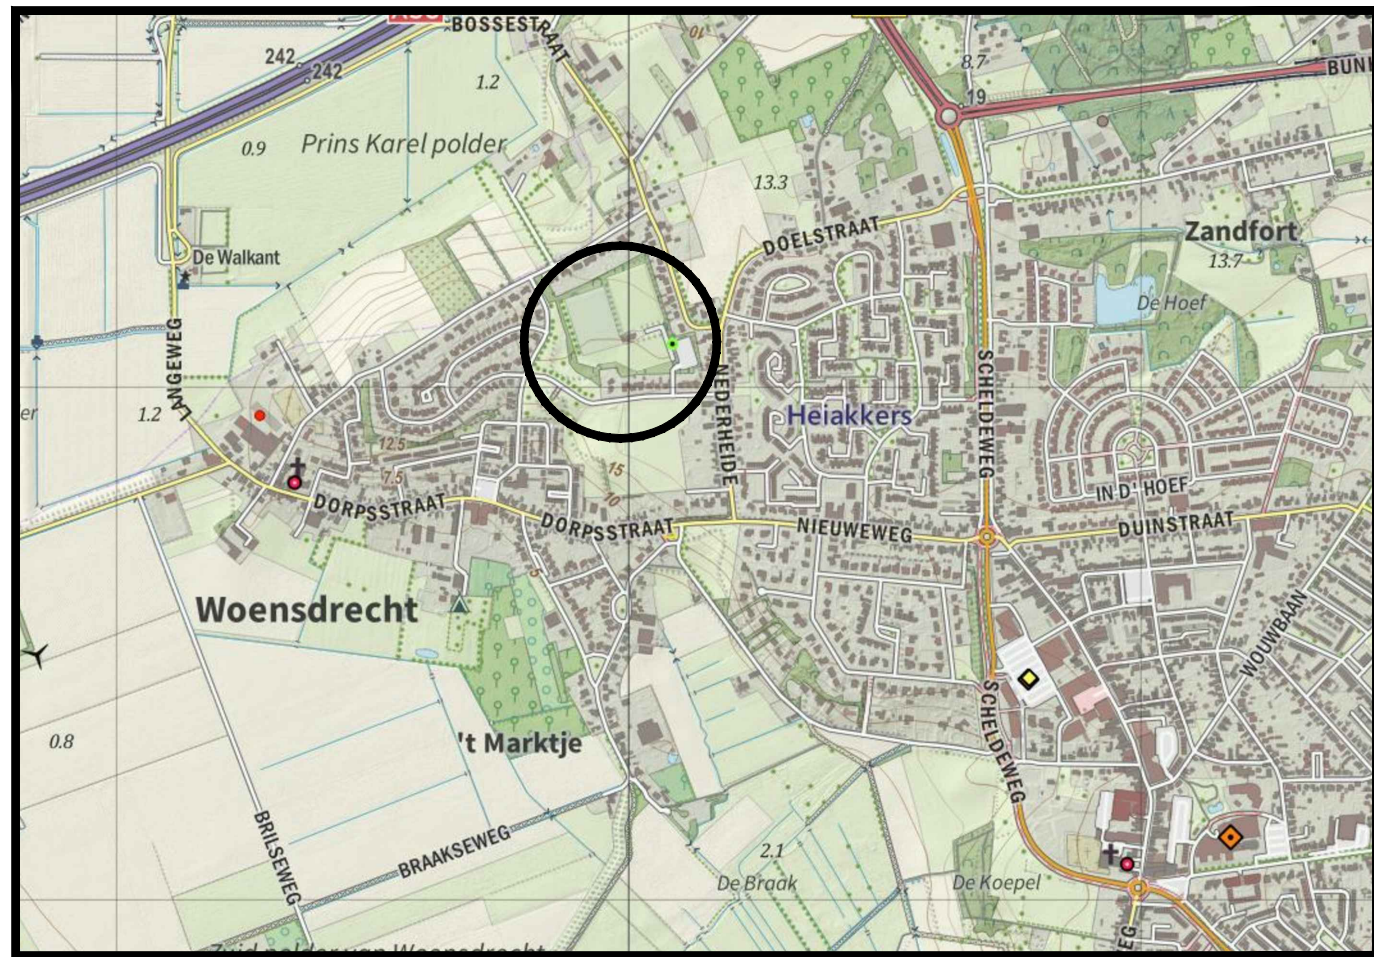

Overzicht van de situatie

- Algemeen**
- Alle hoogtematen in meters t.o.v. N.A.P.
 - Alle maten in meters en materialen in mm, tenzij anders aangegeven
 - De ligging van de kabels en leidingen is indicatief. Exacte locatie bepalen d.m.v. proefsleuven.
 - De ligging van de huisaansluitingen is indicatief. Exacte locatie in het werk te bepalen.

A	Wijz.	Datum	Omschrijving	Get.	Gec.	Akk.
Opdrachtgever:				Tekeningsnummer:		
Gemeente Woensdrecht				B01-D01		
Project:				Papierformaat:	Schaal:	
Renovatie sportvelden				A1	1:200	
Woensdrecht				Getekend:	30-08-2021	
Omschrijving:				Gecontroleerd:	30-08-2021	
Bestektekening WVV'67, veld 1				Akkkoord:	30-08-2021	
Opbreekwerkzaamheden Blad 01/03				Projectnummer:	Besteknummer:	
				21 NW 260 01	21NW26001RO-01	
				Status:	DEFINITIEF	
Newæ				Amsterdam	Breda	Veghel
Adviseurs & Ingenieurs voor de buitenruimte				Kraanspoor 50	Mooksebaan 8	Poort van Veghel 4933
				1033 SE Amsterdam	4823 AH Breda	5466 BG Veghel
				Bilthoven	Maastricht	Contactgegevens
				Rembrandtlaan 26-A	Stationsplein 8-K	T +31 (0) 85 01 86 532
				3723 BJ Bilthoven	6221 BT Maastricht	info@newae.nl

