


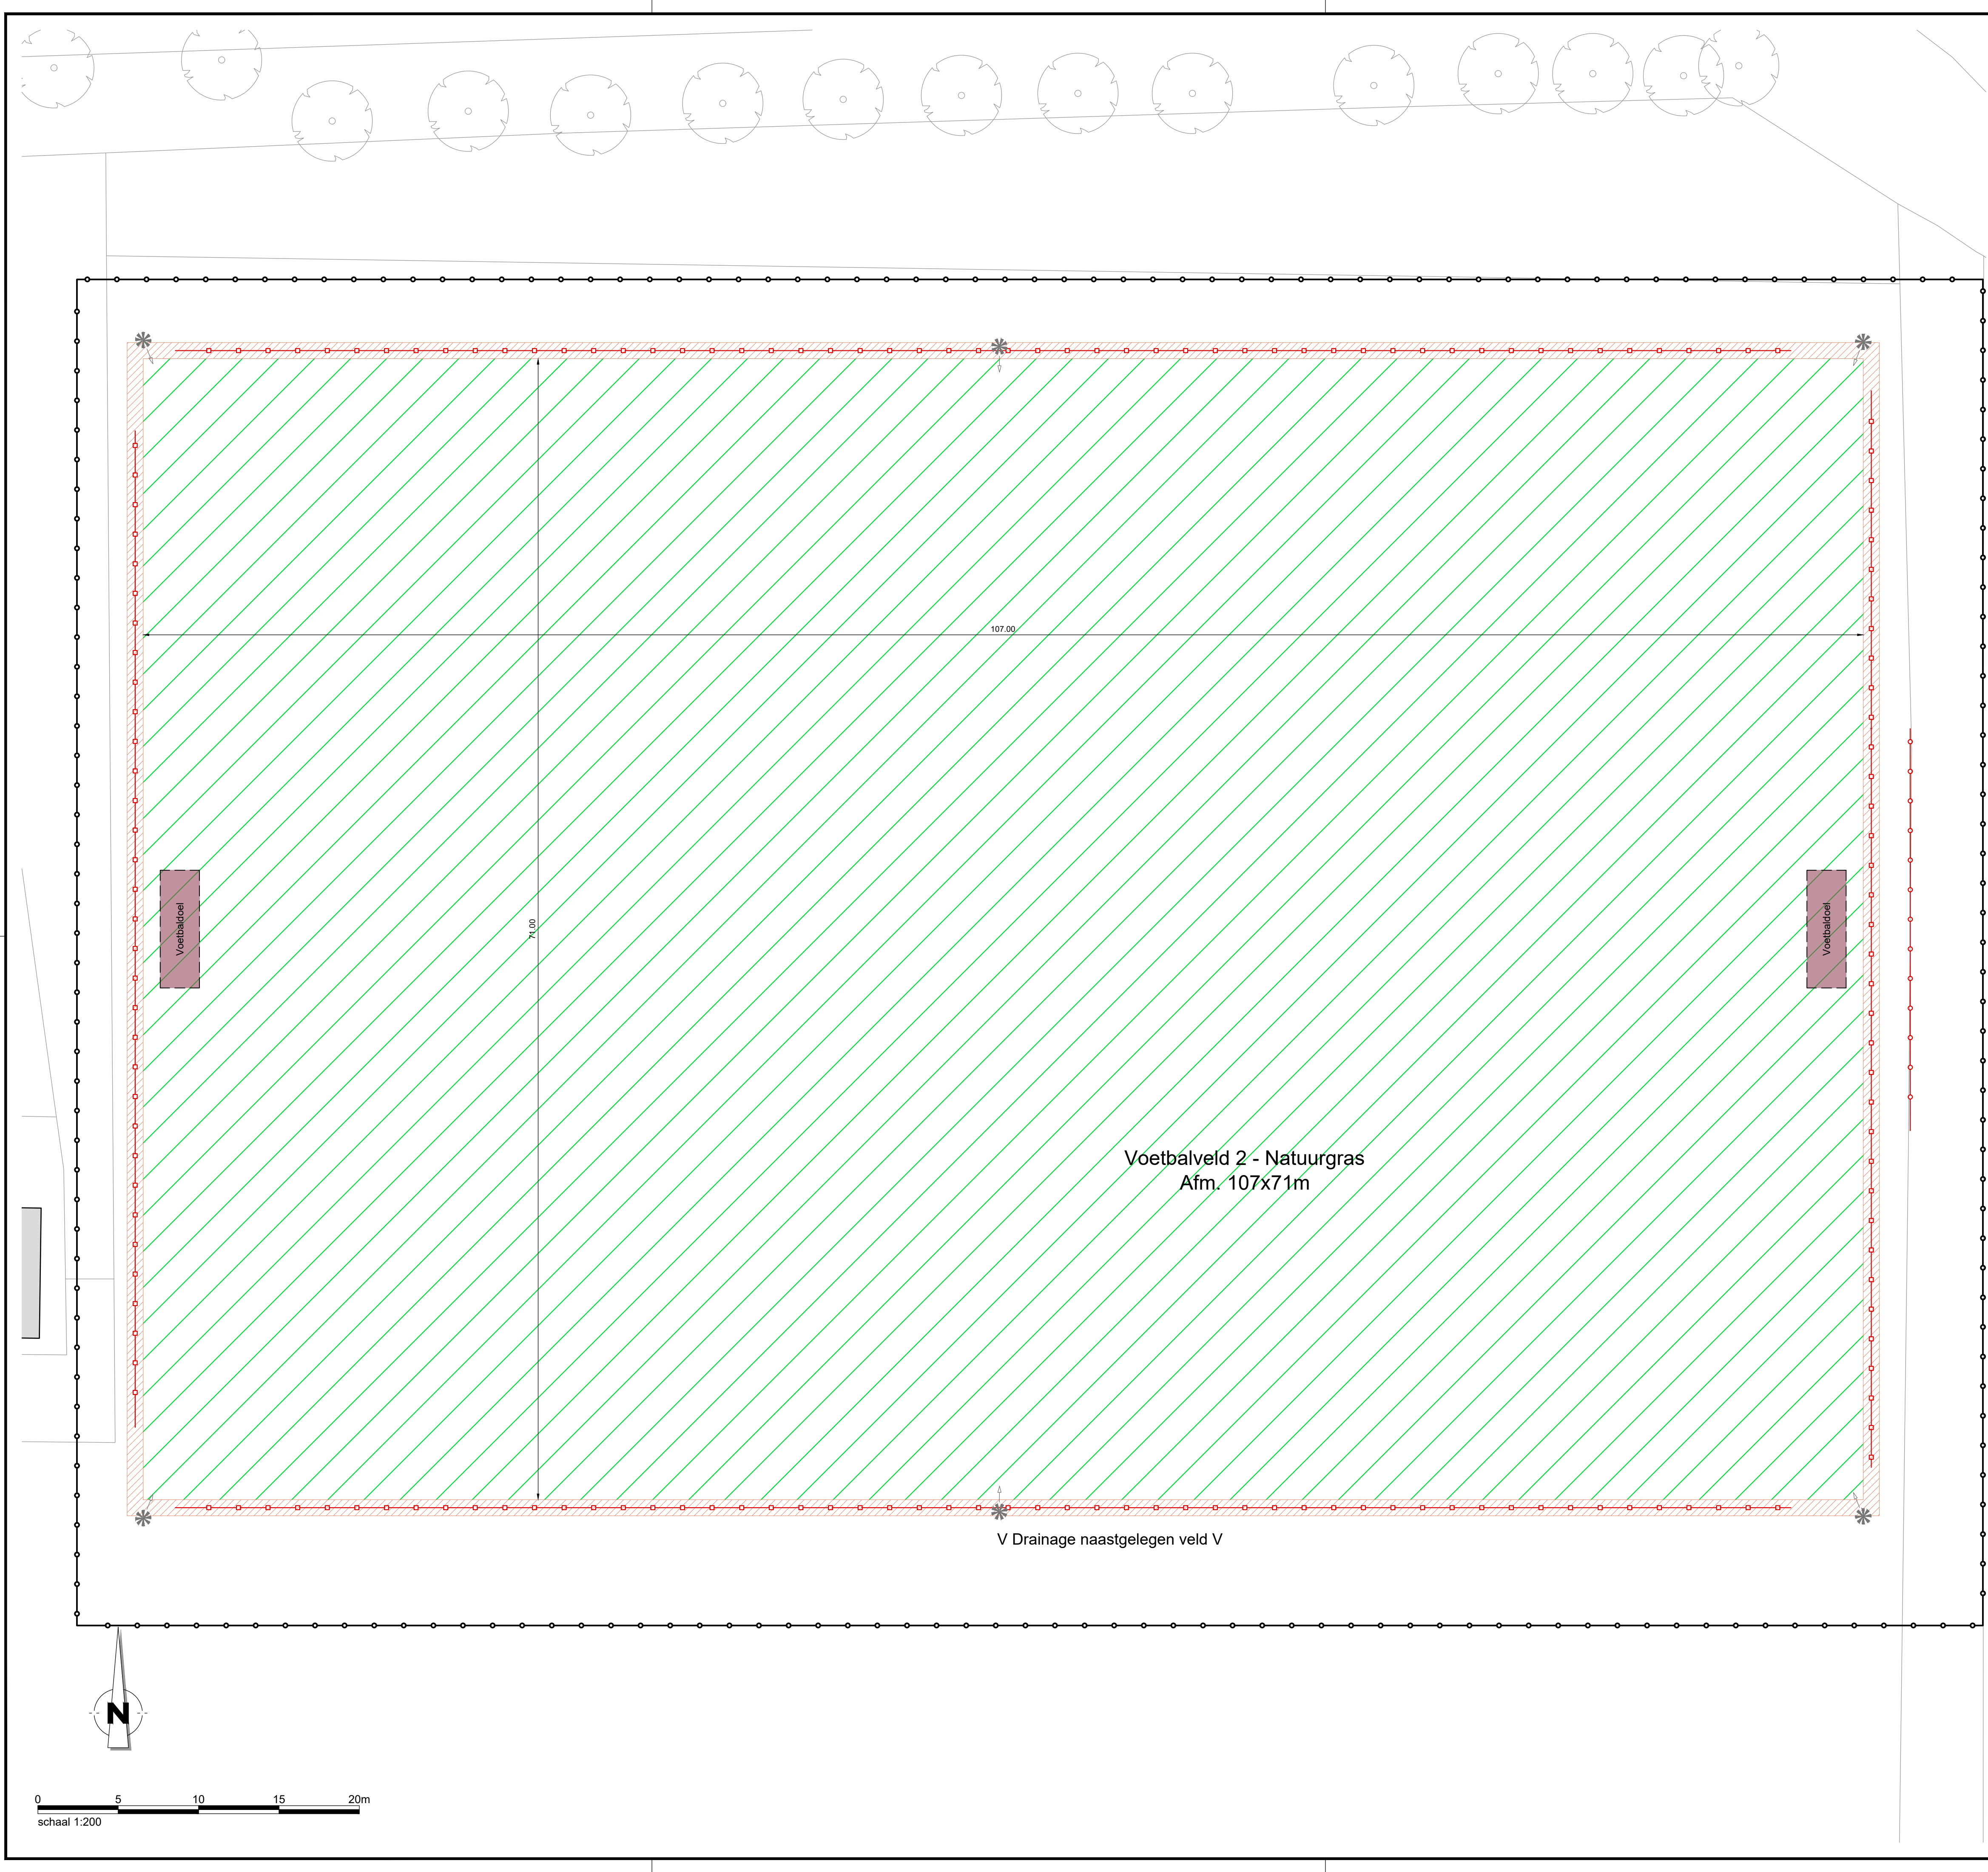

Algemeen

- Bestaande bebouwing
- Werkgrens
- Bestaande boom

Afrastering

- Leunhekwerk
- Ballenvanger

Grondwerk (ontgraven)

- Grond ontgraven
T.b.v. betonplaten

Sport

- Natuurgras
- Voetbaldoel
Type: P-doel

Overige

- Bestaande sportverlichting
Locatie indicatief
Handhaven



Overzicht van de situatie
schaal n.v.t.

Algemeen

- Alle hoogtematen in meters t.o.v. N.A.P.
- Alle maten in meters en materialen in mm, tenzij anders aangegeven
- De ligging van de kabels en leidingen is indicatief. Exacte locatie bepalen d.m.v. proefsleuven.
- De ligging van de huisaansluitingen is indicatief. Exacte locatie in het werk te bepalen.

A		Wijz.		Datum	Omschrijving	Get.	Gec.	Akk.
Oprachtgever:		Tekeningsnummer:		B02-D02				
Gemeente Woensdrecht		Papierformaat:		A1				
Project:		Schaal:		1:200				
Renovatie sportvelden		Getekend:		F. van Laack				
Woensdrecht		Gecontroleerd:		H. Bergmans				
Omschrijving:		Akkkoord:		S. van de Wiel				
Bestektekening RKVV Meto, veld 2		Projectnummer:		21 NW 260 01				
Opbreekwerkzaamheden, blad 02/04		Besteknummer:		21NW26001RO-01				
		Status:		DEFINITIEF				
Newæ		Adviseurs & Ingenieurs voor de buitenruimte		Amsterdam Kraanspoor 50 1033 SB Amsterdam Bilthoven Rembrandtlaan 26-A 3723 BJ Bilthoven				
				Breda Mooksebaan 8 4823 AH Breda Maastricht Stationsplein 8-K 6221 BT Maastricht				
				Veghel Poort van Veghel 4933 5466 SB Veghel Contactgegevens T +31 (0) 85 01 86 532 info@newæ.nl				