


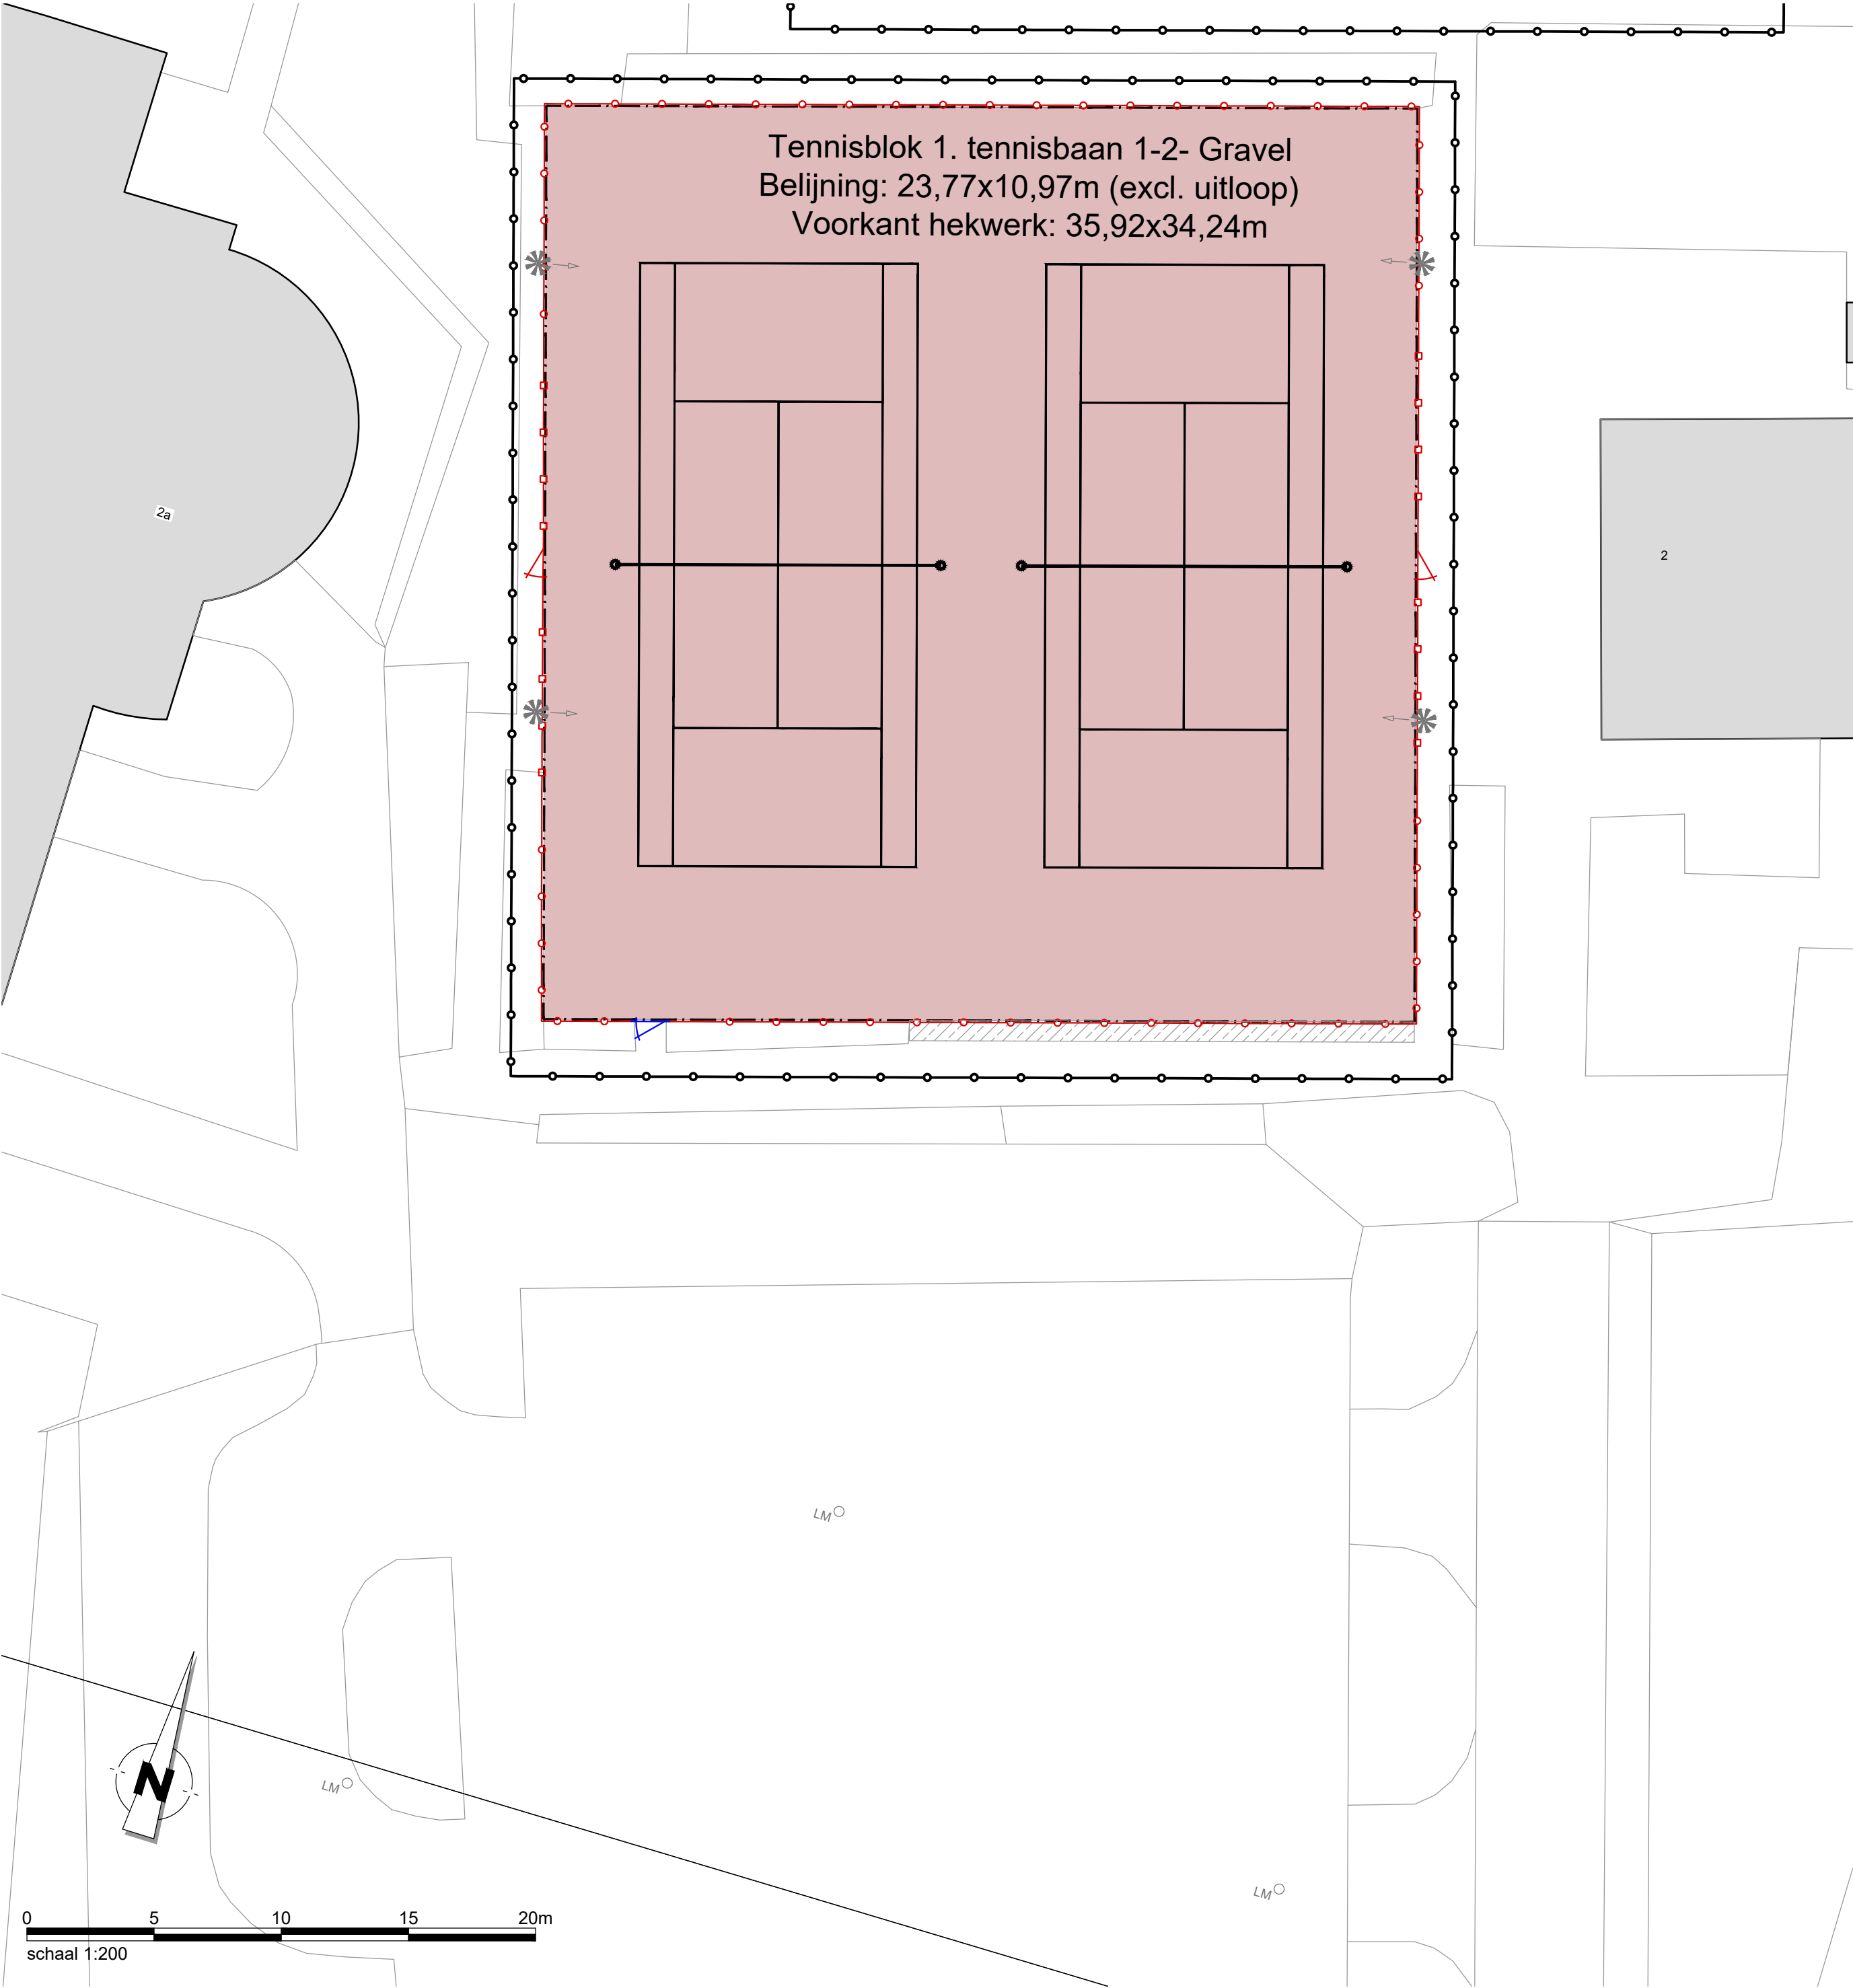

Algemeen

**Bestaande bebouwing**

**Werkgrens**

**Bestaande boom**

Afrastering

**Hekwerk**  
Hoogte: 3,0m

**Hekwerk**  
Hoogte: 1,0m

**Bestaande haag**  
Handhaven

Verhardingen

**Opsluitband**  
Afm. 60x200 mm

Sportvelden

**Tennisbaan - gravel**  
Inclusief tennisbelijning

Overige

**Bestaande sportverlichting**  
Locatie indicatief  
Handhaven

**Spelerspoort**  
Hoogte: ca. 2,0m

**Spelerspoort**  
Hoogte: ca. 1,0m

Algemeen

- Alle hoogtematen in meters t.o.v. N.A.P.
- Alle maten in meters en materialen in mm, tenzij anders aangegeven
- De ligging van de kabels en leidingen is indicatief. Exacte locatie bepalen d.m.v. proefsleuven.
- De ligging van de huisaansluitingen is indicatief. Exacte locatie in het werk te bepalen.

|       |       |              |      |      |      |
|-------|-------|--------------|------|------|------|
| A     |       |              |      |      |      |
| Wijz. | Datum | Omschrijving | Get. | Gec. | Akk. |

|                |                                                                                |  |                 |                   |                                 |
|----------------|--------------------------------------------------------------------------------|--|-----------------|-------------------|---------------------------------|
| Opdrachtgever: | <b>Gemeente Woensdrecht</b>                                                    |  | Tekeningnummer: | <b>B02-D03</b>    |                                 |
| Project:       | <b>Renovatie sportvelden<br/>Woensdrecht</b>                                   |  | Papierformaat:  | A2                | Schaal:<br>1:200                |
| Omschrijving:  | <b>Bestektekening TV Mattemburgh, 1-2<br/>Opbreekwerkzaamheden, blad 03/04</b> |  | Getekend:       | F. van Laack      | 30-08-2021                      |
|                |                                                                                |  | Gecontroleerd:  | H. Bergmans       | 30-08-2021                      |
|                |                                                                                |  | Akkoord:        | S. van de Wiel    | 30-08-2021                      |
|                |                                                                                |  | Projectnummer:  | 21 NW 260 01      | Besteknummer:<br>21NW26001RO-01 |
|                |                                                                                |  | Status:         | <b>DEFINITIEF</b> |                                 |

|                                                             |                                                              |                                                                   |
|-------------------------------------------------------------|--------------------------------------------------------------|-------------------------------------------------------------------|
| <b>Amsterdam</b><br>Kraanspoor 50<br>1033 SE Amsterdam      | <b>Breda</b><br>Moskesbaan 8<br>4823 AH Breda                | <b>Veghel</b><br>Poort van Veghel 4933<br>5466 SB Veghel          |
| <b>Bilthoven</b><br>Rembrandtlaan 26-A<br>3723 BJ Bilthoven | <b>Maastricht</b><br>Stationsplein 8-K<br>6221 BT Maastricht | <b>Contactgegevens</b><br>T +31 (0) 85 01 86 532<br>info@newae.nl |

**Newæ** Adviseurs & Ingenieurs voor de buitenruimte

newae.nl