


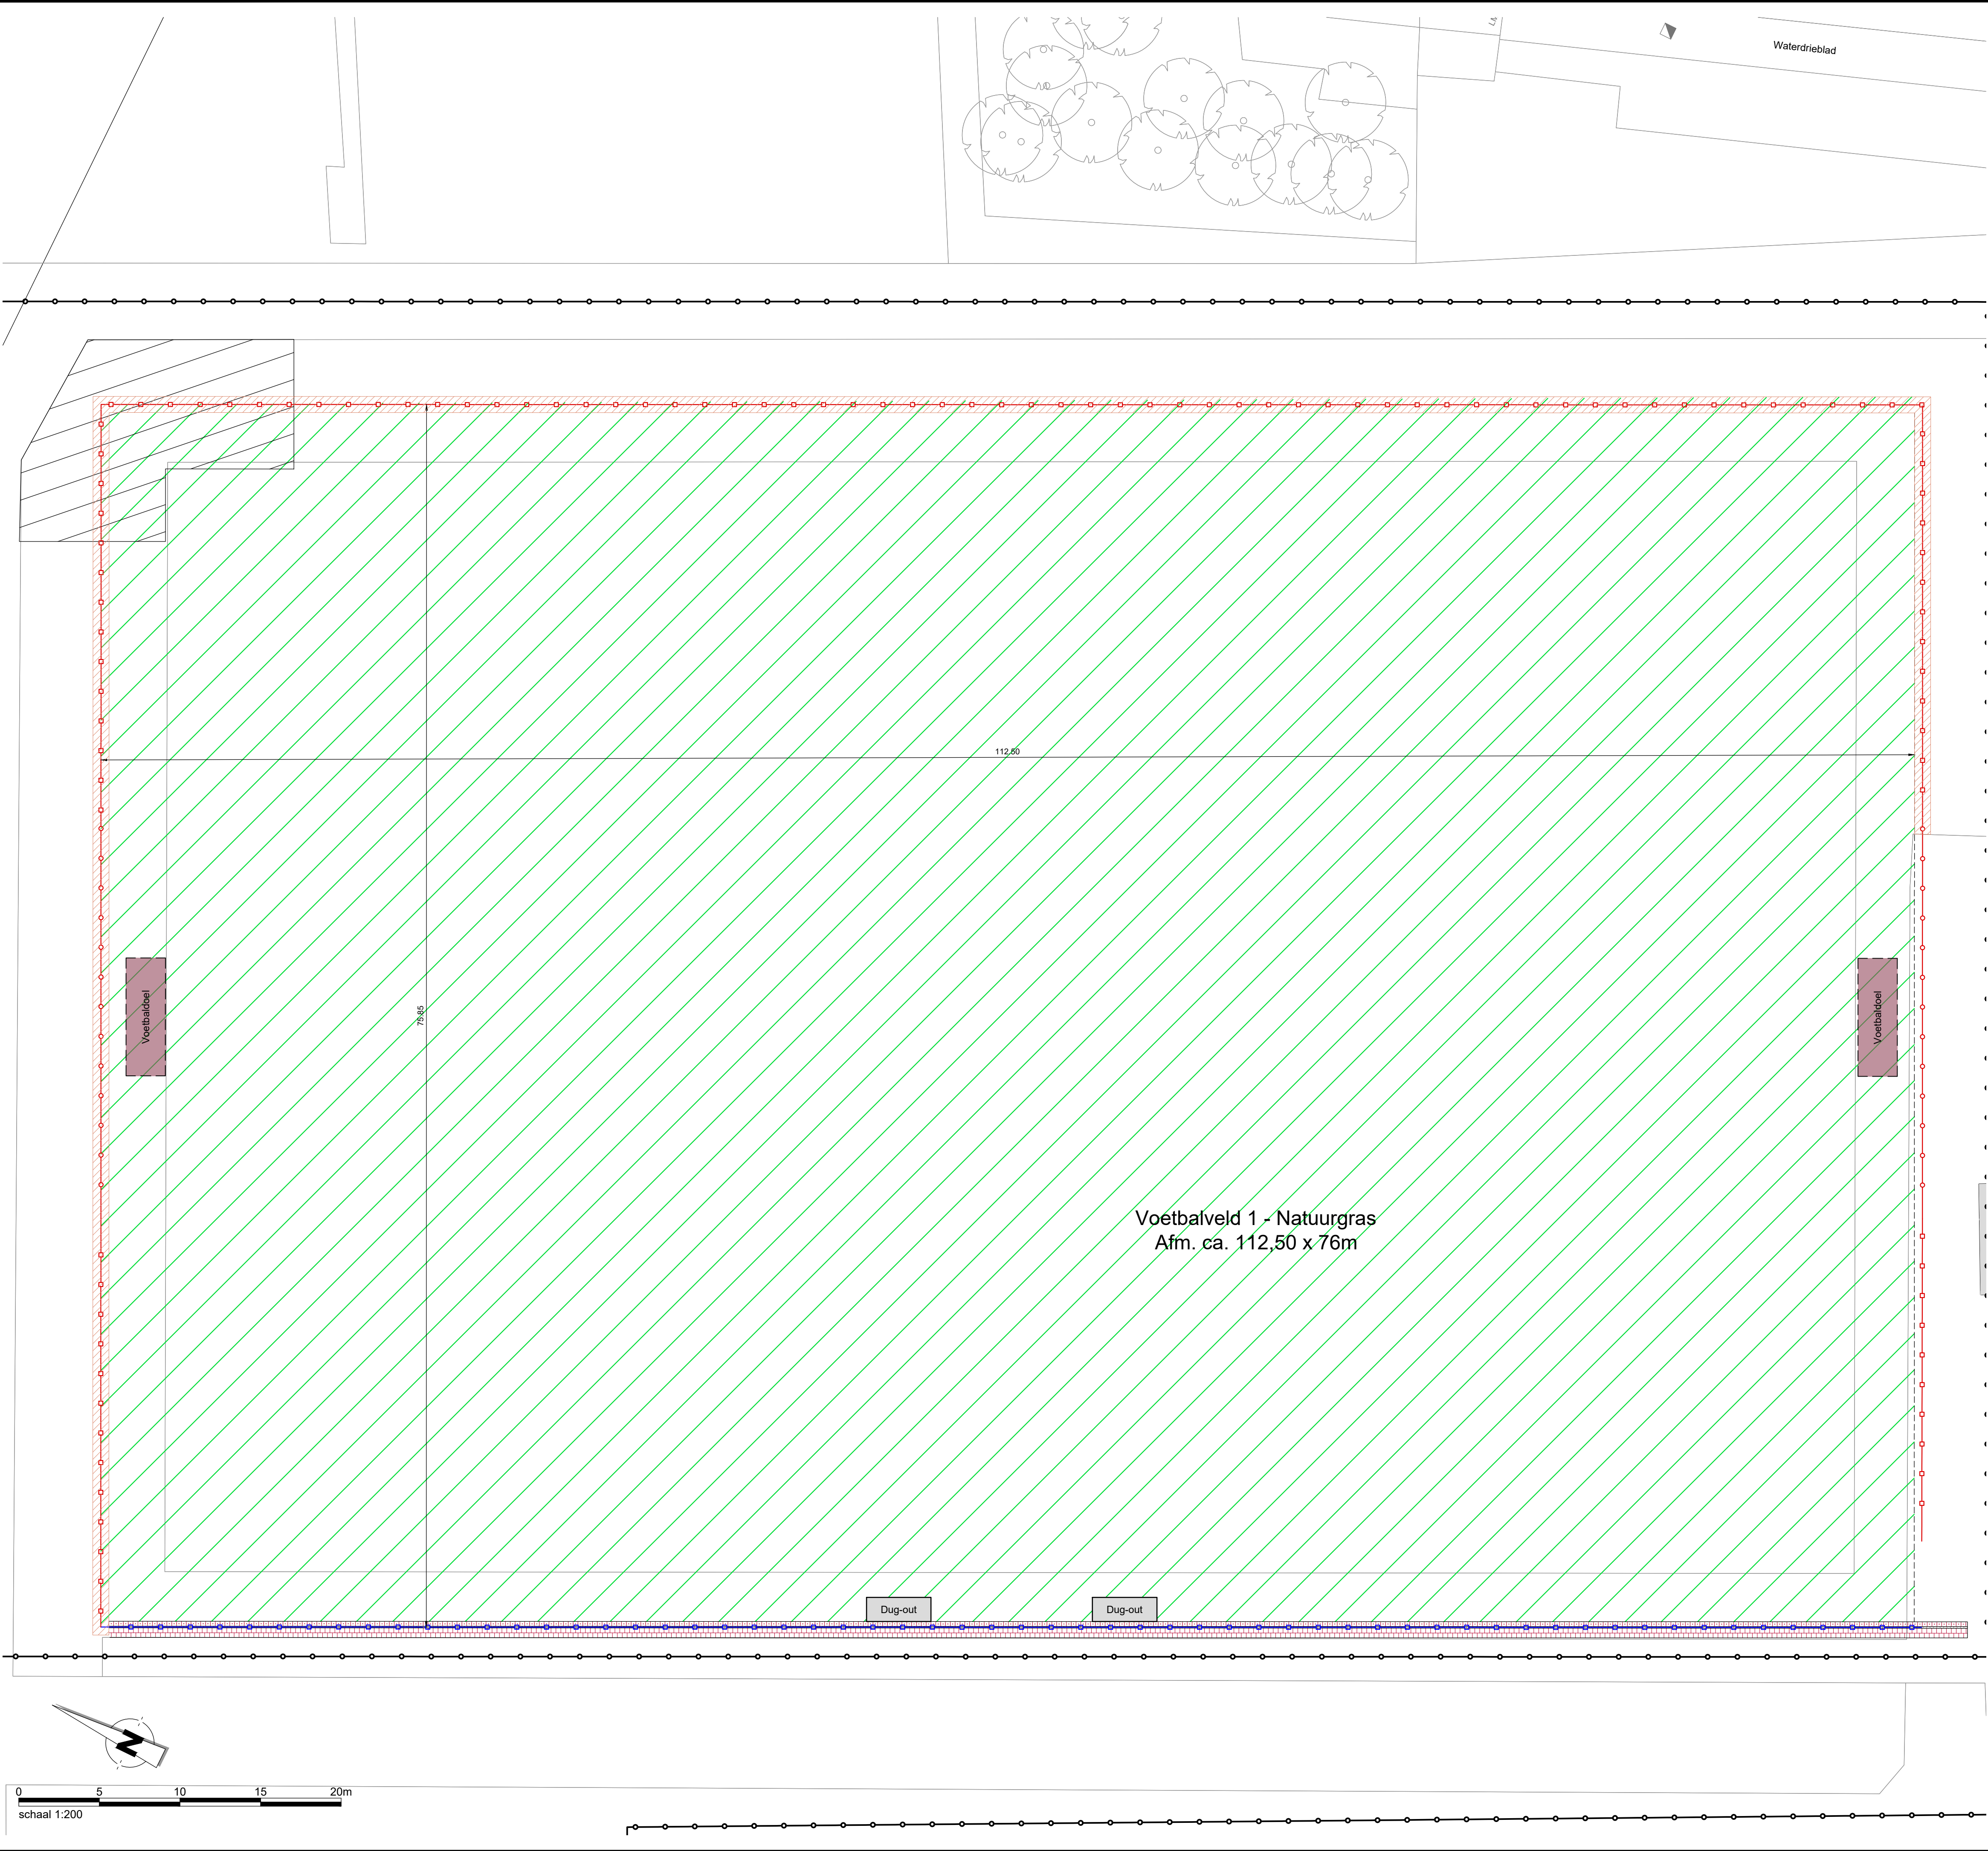

Algemeen

Bestaande bebouwing

Werkgrens

Bestaande boom

Hekwerken

Leunhekwerk
Ind. reclameprofielen

Leunhekwerk
In strok van betonstraatstenen
DF, kleur: grijs

Ballenvanger
Ind. reclameprofielen

Verhardingen

Rubbertegels
Afm. 300x300x45 mm

Betontegels
Afm. 300x300x45 mm
kleur: grijs

Verhoogde grondslag
In het werk aan te passen aan speelveld

Sport

Natuurgras

Dug-out
Bestaand, handhaven

Voetbal-/kooidoel
Type: P-doel



Overzicht van de situatie
schaal n.v.t.

- Algemeen
- Alle hoogtematen in meters t.o.v. N.A.P.
 - Alle maten in meters en materialen in mm, tenzij anders aangegeven
 - De ligging van de kabels en leidingen is indicatief. Exacte locatie bepalen d.m.v. proefsleuven.
 - De ligging van de huisaansluitingen is indicatief. Exacte locatie in het werk te bepalen.

A		Omschrijving		Get.	Gec.	Akk.
Wijz.		Datum				
Oprachtgever:				Tekeningsnummer:		
Gemeente Woensdrecht				B03-D01		
Project:				Papierformaat:		
Renovatie sportvelden				A1		
Woensdrecht				Schaal:		
				1:200		
Omschrijving:				Getekend:		
Bestektekening VV Vivoo, veld 1				F. van Laack		
Opbrekwerkzaamheden, blad 01/02				Gecontroleerd:		
				H. Bergmans		
				Akkoord:		
				S. van de Wiel		
				Projectnummer:		
				21 NW 260 01		
				Besteknummer:		
				21NW26001RO-01		
				Status:		
				DEFINITIEF		

Newæ

Adviseurs & Ingenieurs voor de buitenruimte

Amsterdam
Kraanspoor 50
1033 SE Amsterdam

Bilthoven
Rembrandtlaan 26-A
3723 BJ Bilthoven

Breda
Mooksebaan 8
4823 AH Breda

Maastricht
Stationsplein 8-K
6221 BT Maastricht

Veghel
Poort van Veghel 4933
5466 SB Veghel

Contactgegevens
T +31 (0) 85 01 86 532
info@newae.nl