


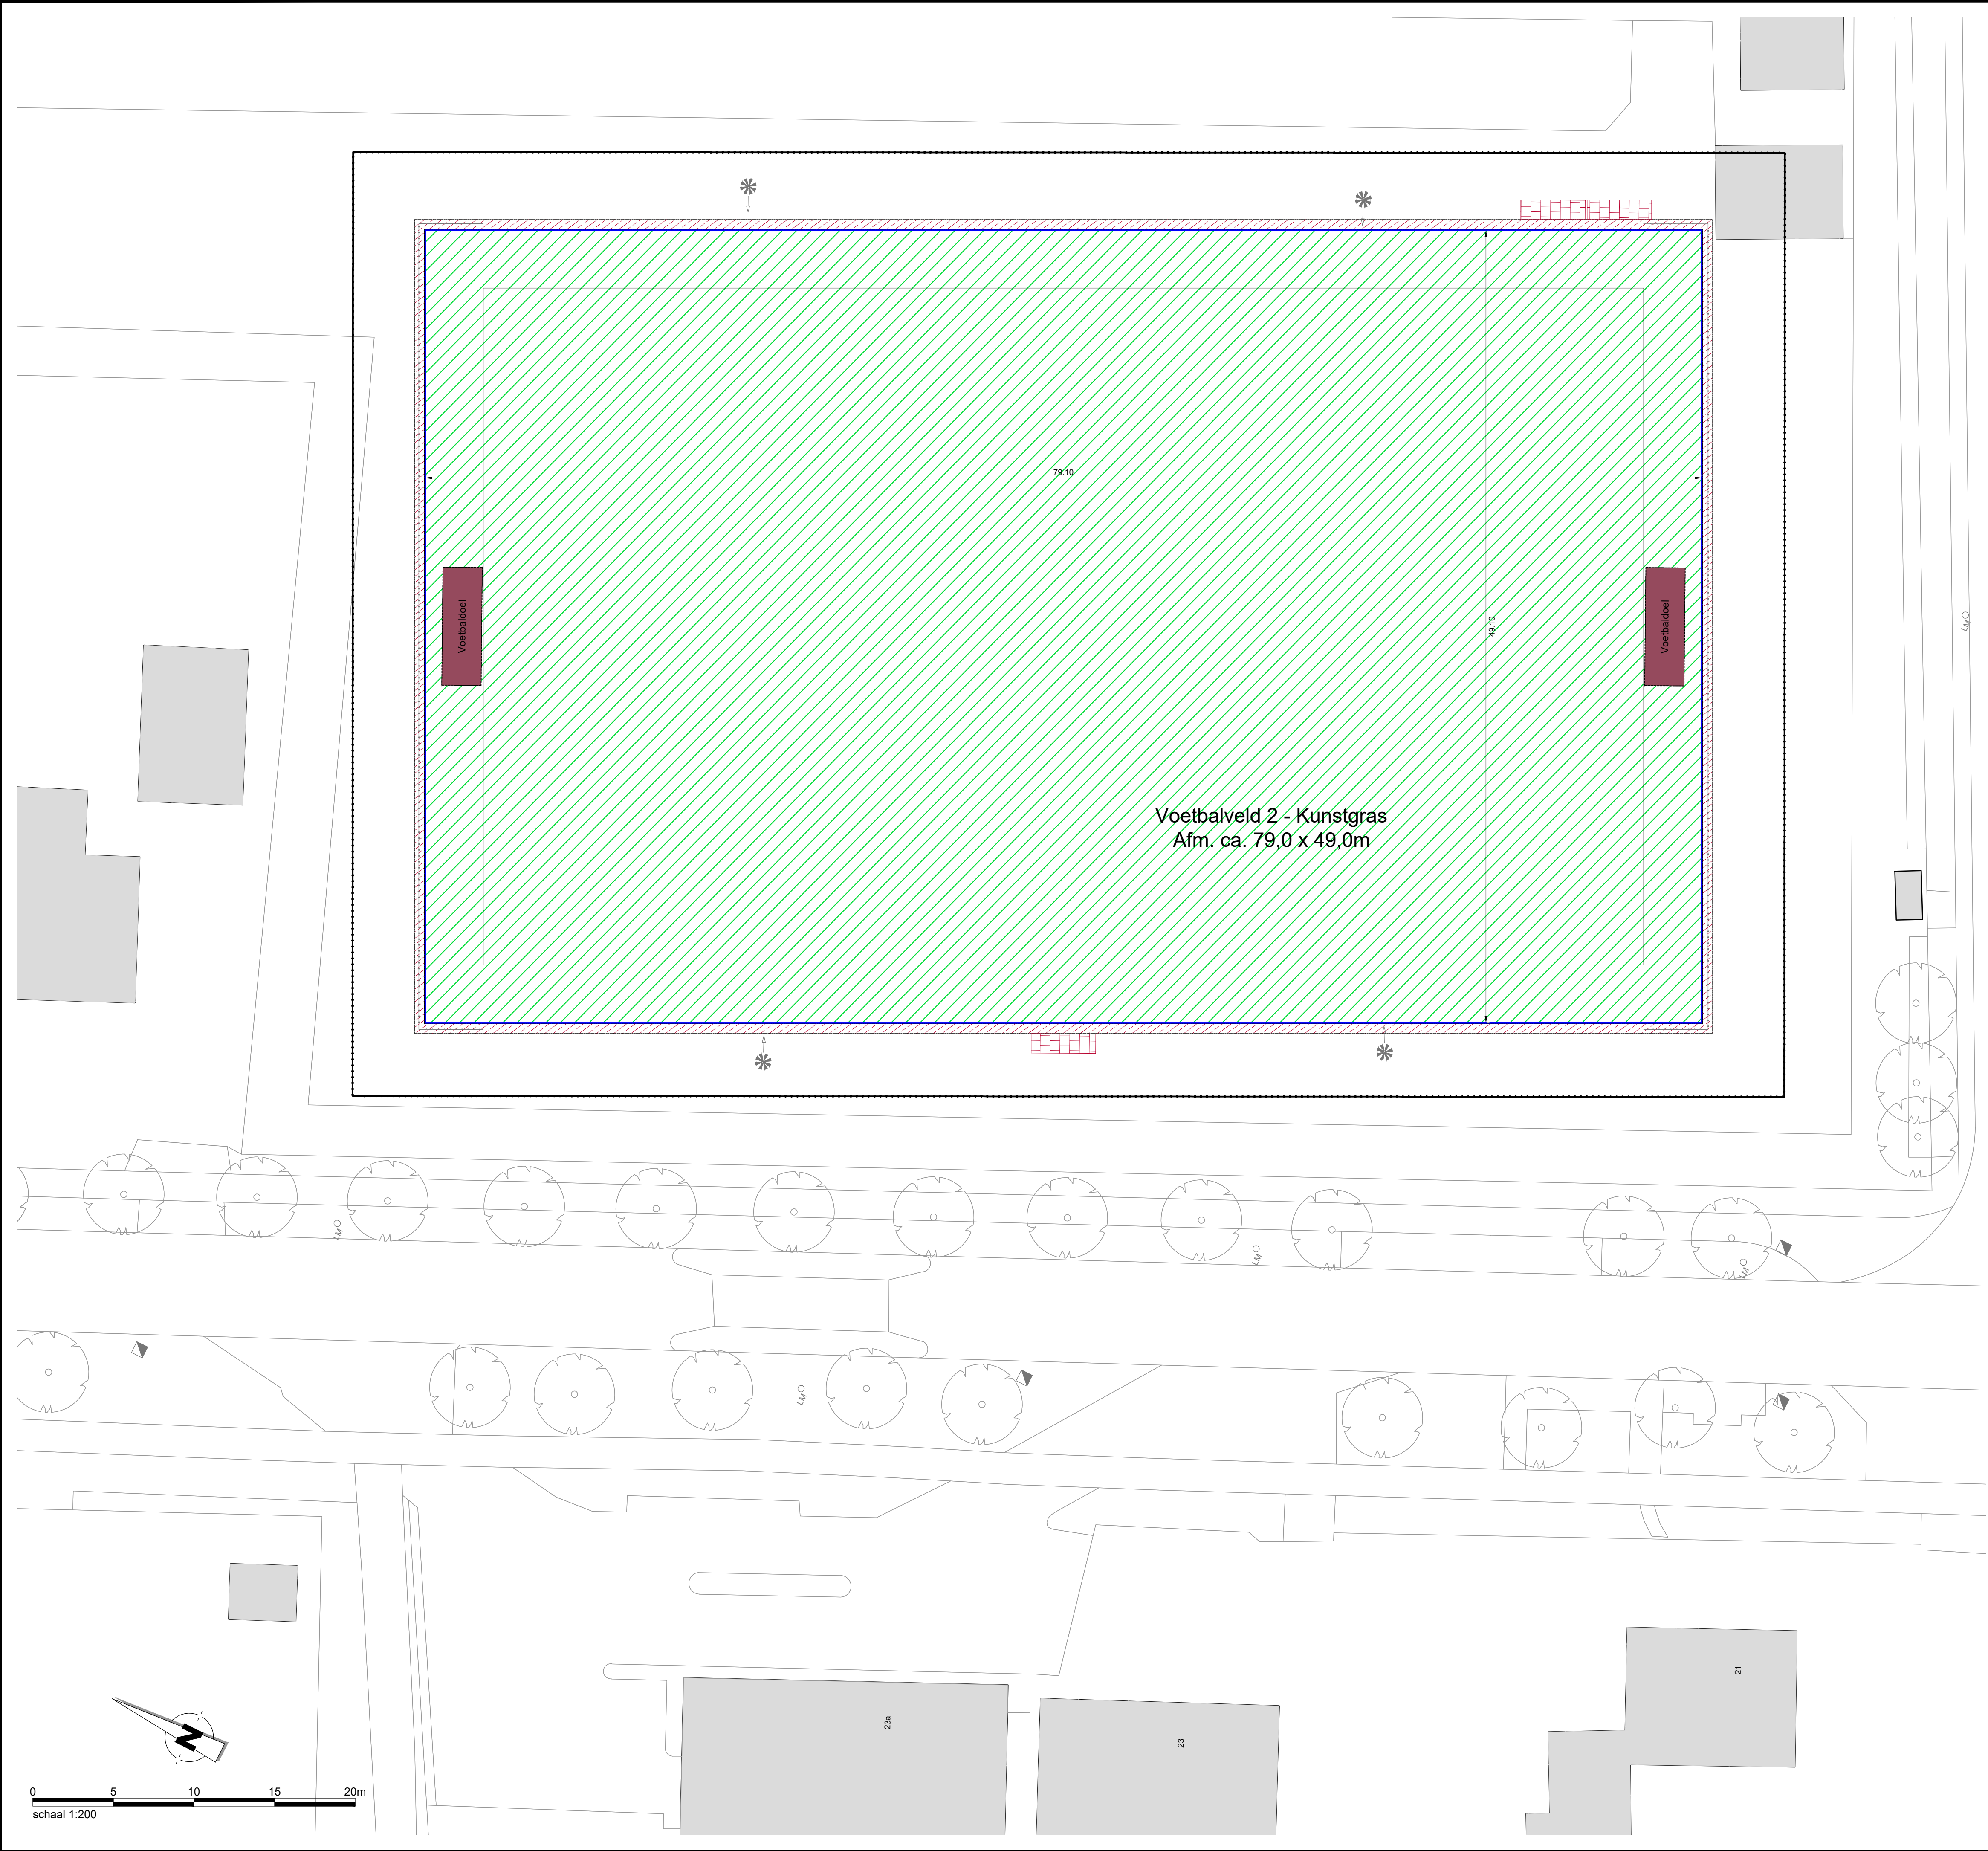

Algemeen

- Bestaande bebouwing**
Incl. huisnummer/schrijving
- Werkgrens**
- Bestaande boom**
- Bestaande sportverlichting**
Incl. 1 armatuur per lichtmast

Verhardingen

- Herstraten opsluitband**
Afm. 100x200 mm
- Herstraten betontegels**
Afm. 600x400x50 mm
Streklag
- Betontegels**
Afm. 300x300x45 mm
Halfsteensverband, kleur: grijs

Hekwerken


- Bestaande ballenvanger**

Sport

- Kunstgras**
Inclusief belijning
- Voetbaldoel**
Type: P-doel

Overige

- Bestaande sportverlichting**
Incl. 1 armatuur per lichtmast

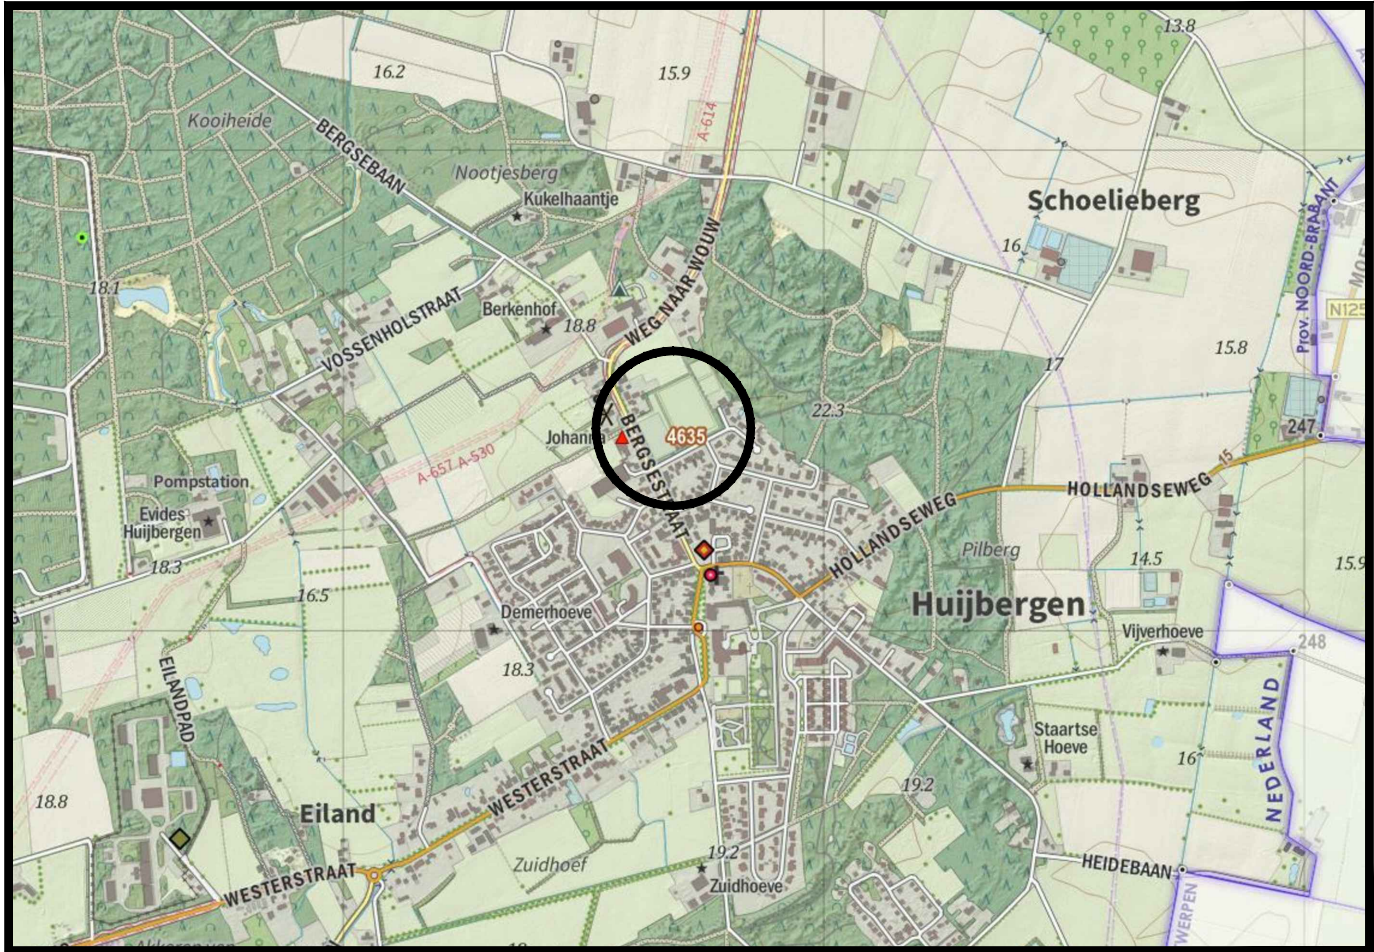

Overzicht van de situatie
schaal n.v.t.

A			Get.		
Wijz.	Datum	Omschrijving		Gec.	Akk.
Opdrachtgever:			Tekeningsnummer:		
Gemeente Woensdrecht			B03-D02		
Project:			Papierformaat:		
Renovatie sportvelden			A1		
Woensdrecht			Schaal:		
			1:200		
			Getekend:		
			F. van Laack		
			Gecontroleerd:		
			H. Bergmans		
			Akkkoord:		
			S. van de Wiel		
Omschrijving:			Projectnummer:		
Bestektekening VV Vivoo, veld 2			Besteknummer:		
Opbrekwerkzaamheden, blad 02/02			21 NW 260 01		
			Status:		
			DEFINITIEF		
Newæ			Adviseurs & Ingenieurs voor de buitenruimte		
Amsterdam			Breda		
Kraanspoor 50			Mooksebaan 8		
1033 SB Amsterdam			4823 AH Breda		
Bilthoven			Maastricht		
Rembrandtlaan 26-A			Stationsplein 8-K		
3723 BJ Bilthoven			6221 BT Maastricht		
Veghel			Poort van Veghel 4933		
			5466 SB Veghel		
			Contactgegevens		
			T +31 (0) 85 01 86 532		
			info@newæ.nl		