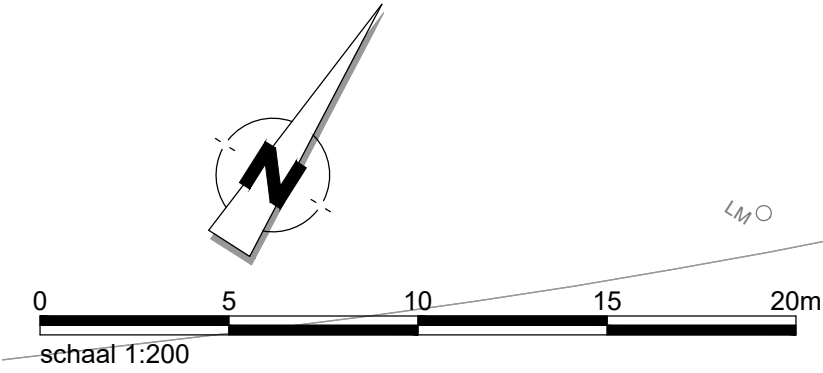
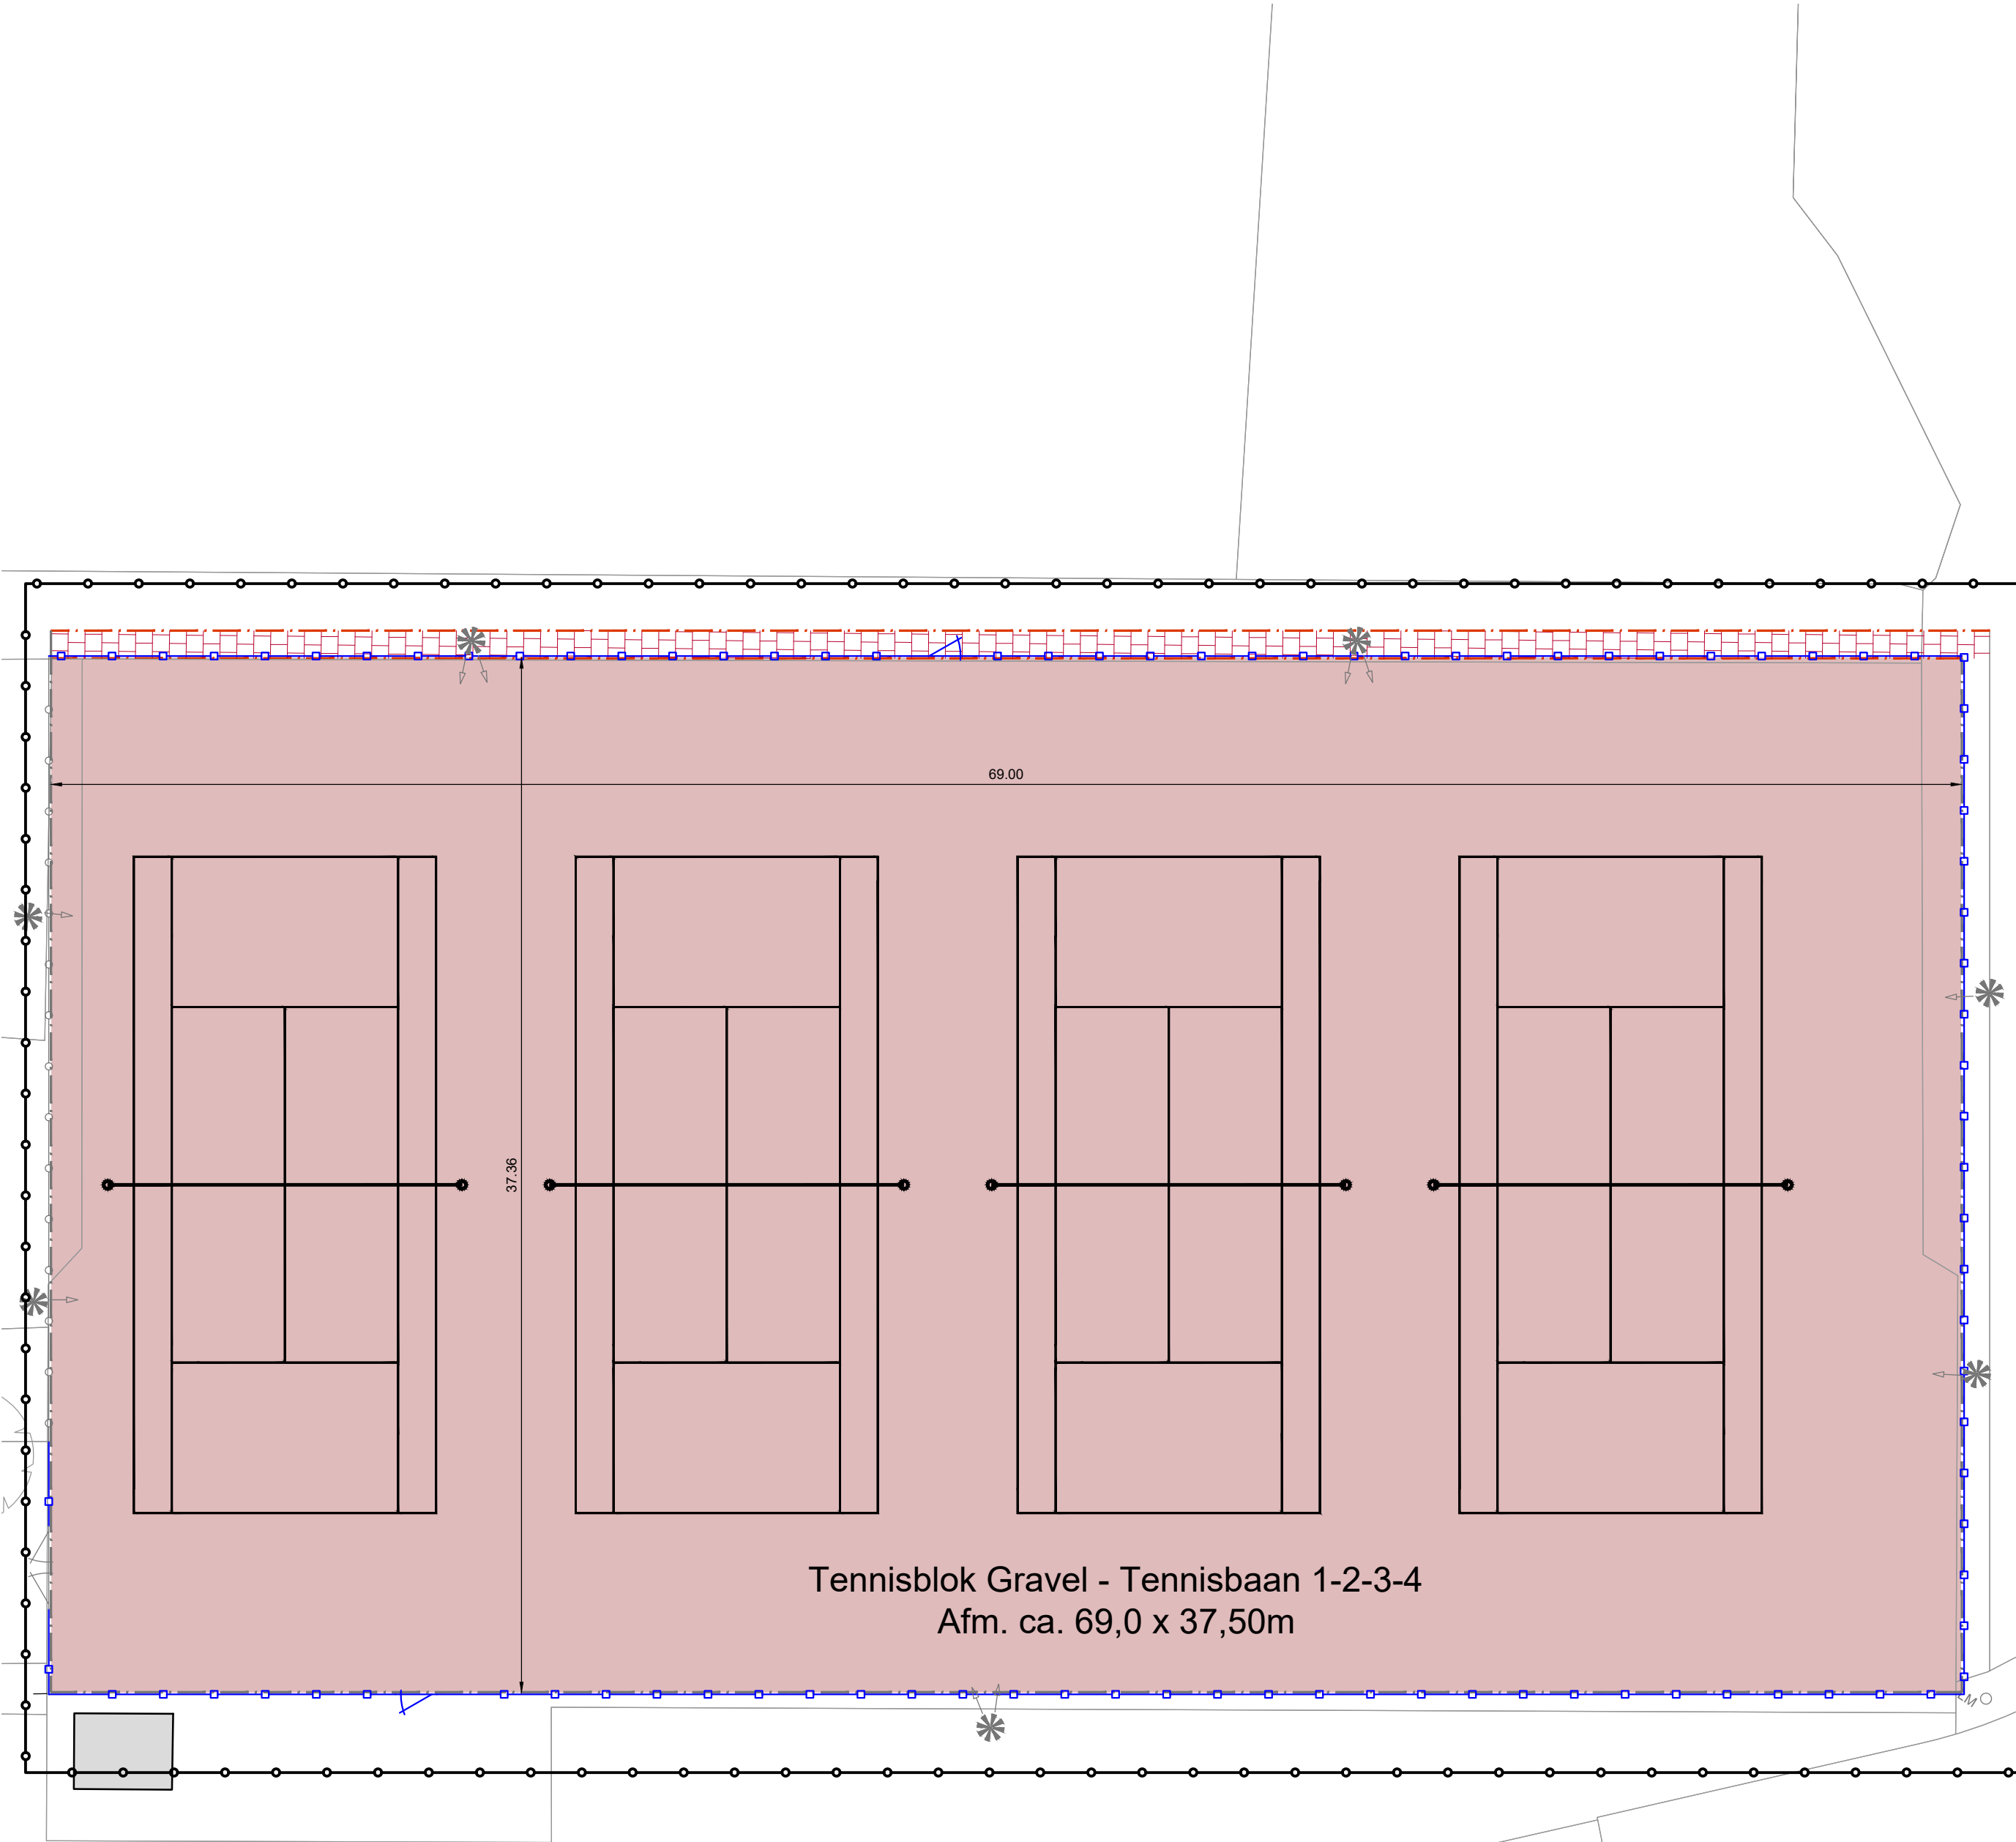
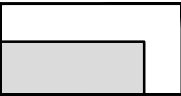
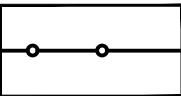
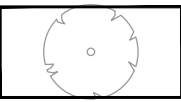




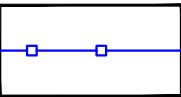
Algemeen

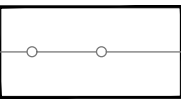
**Bestaande bebouwing**

**Werkgrens**

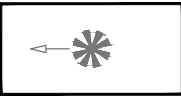
**Bestaande boom**

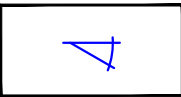
Hekwerken

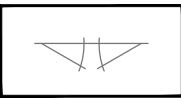
**Hekwerk**
Hoogte: 3,0m
Gaas verwijderen

**Spijlenhekwerk**
Hoogte: 2,0m
Handhaven

Overige

**Vervangen sportverlichting**
Locatie indicatief

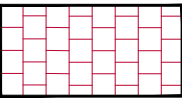
**Spelerspoort**
Breedte: 1,0 meter
Locatie indicatief

**Onderhoudspoort**
Breedte: 3,0 meter
Locatie indicatief

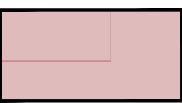
Verhardingen

**Opsluitband**
Afm. 60x200 mm

**Herstraten sluitband**
Afm. 60x200 mm

**Betontegels opnemen**
Afm. 300x300x45 mm

Sport

**Tennisbaan - gravel**

Algemeen

- Alle hoogtematen in meters t.o.v. N.A.P.
- Alle maten in meters en materialen in mm, tenzij anders aangegeven
- De ligging van de kabels en leidingen is indicatief. Exacte locatie bepalen d.m.v. proefsleuven.
- De ligging van de huisaansluitingen is indicatief. Exacte locatie in het werk te bepalen.

A		Wijz. Datum		Omschrijving		Get. Gec. Akk.	
Opdrachtgever: Gemeente Woensdrecht						Tekeningsnummer: B04-D03	
Project: Renovatie sportvelden Woensdrecht						Papierformaat: A2 Schaal: 1:200	
Omschrijving: Bestektekening TV De Put, baan 1-4 Opbreekwerkzaamheden, blad 03/04						Getekend: F. van Laack 30-08-2021 Gecontroleerd: H. Bergmans 30-08-2021 Akkoord: S. van de Wiel 30-08-2021	
						Projectnummer: 21 NW 260 01 Besteknummer: 21NW26001RO-01	
						Status: DEFINITIEF	
Newæ		Adviseurs & Ingenieurs voor de buitenruimte		Amsterdam Kraanspoor 50 1033 SE Amsterdam Bilthoven Rembrandtlaan 26-A 3723 BJ Bilthoven		Breda Moskesbaan 8 4823 AH Breda Maastricht Stationsplein 8-K 6221 BT Maastricht	
				Veghel Poort van Veghel 4933 5466 SB Veghel		Contactgegevens T +31 (0) 85 01 86 532 info@newae.nl	