


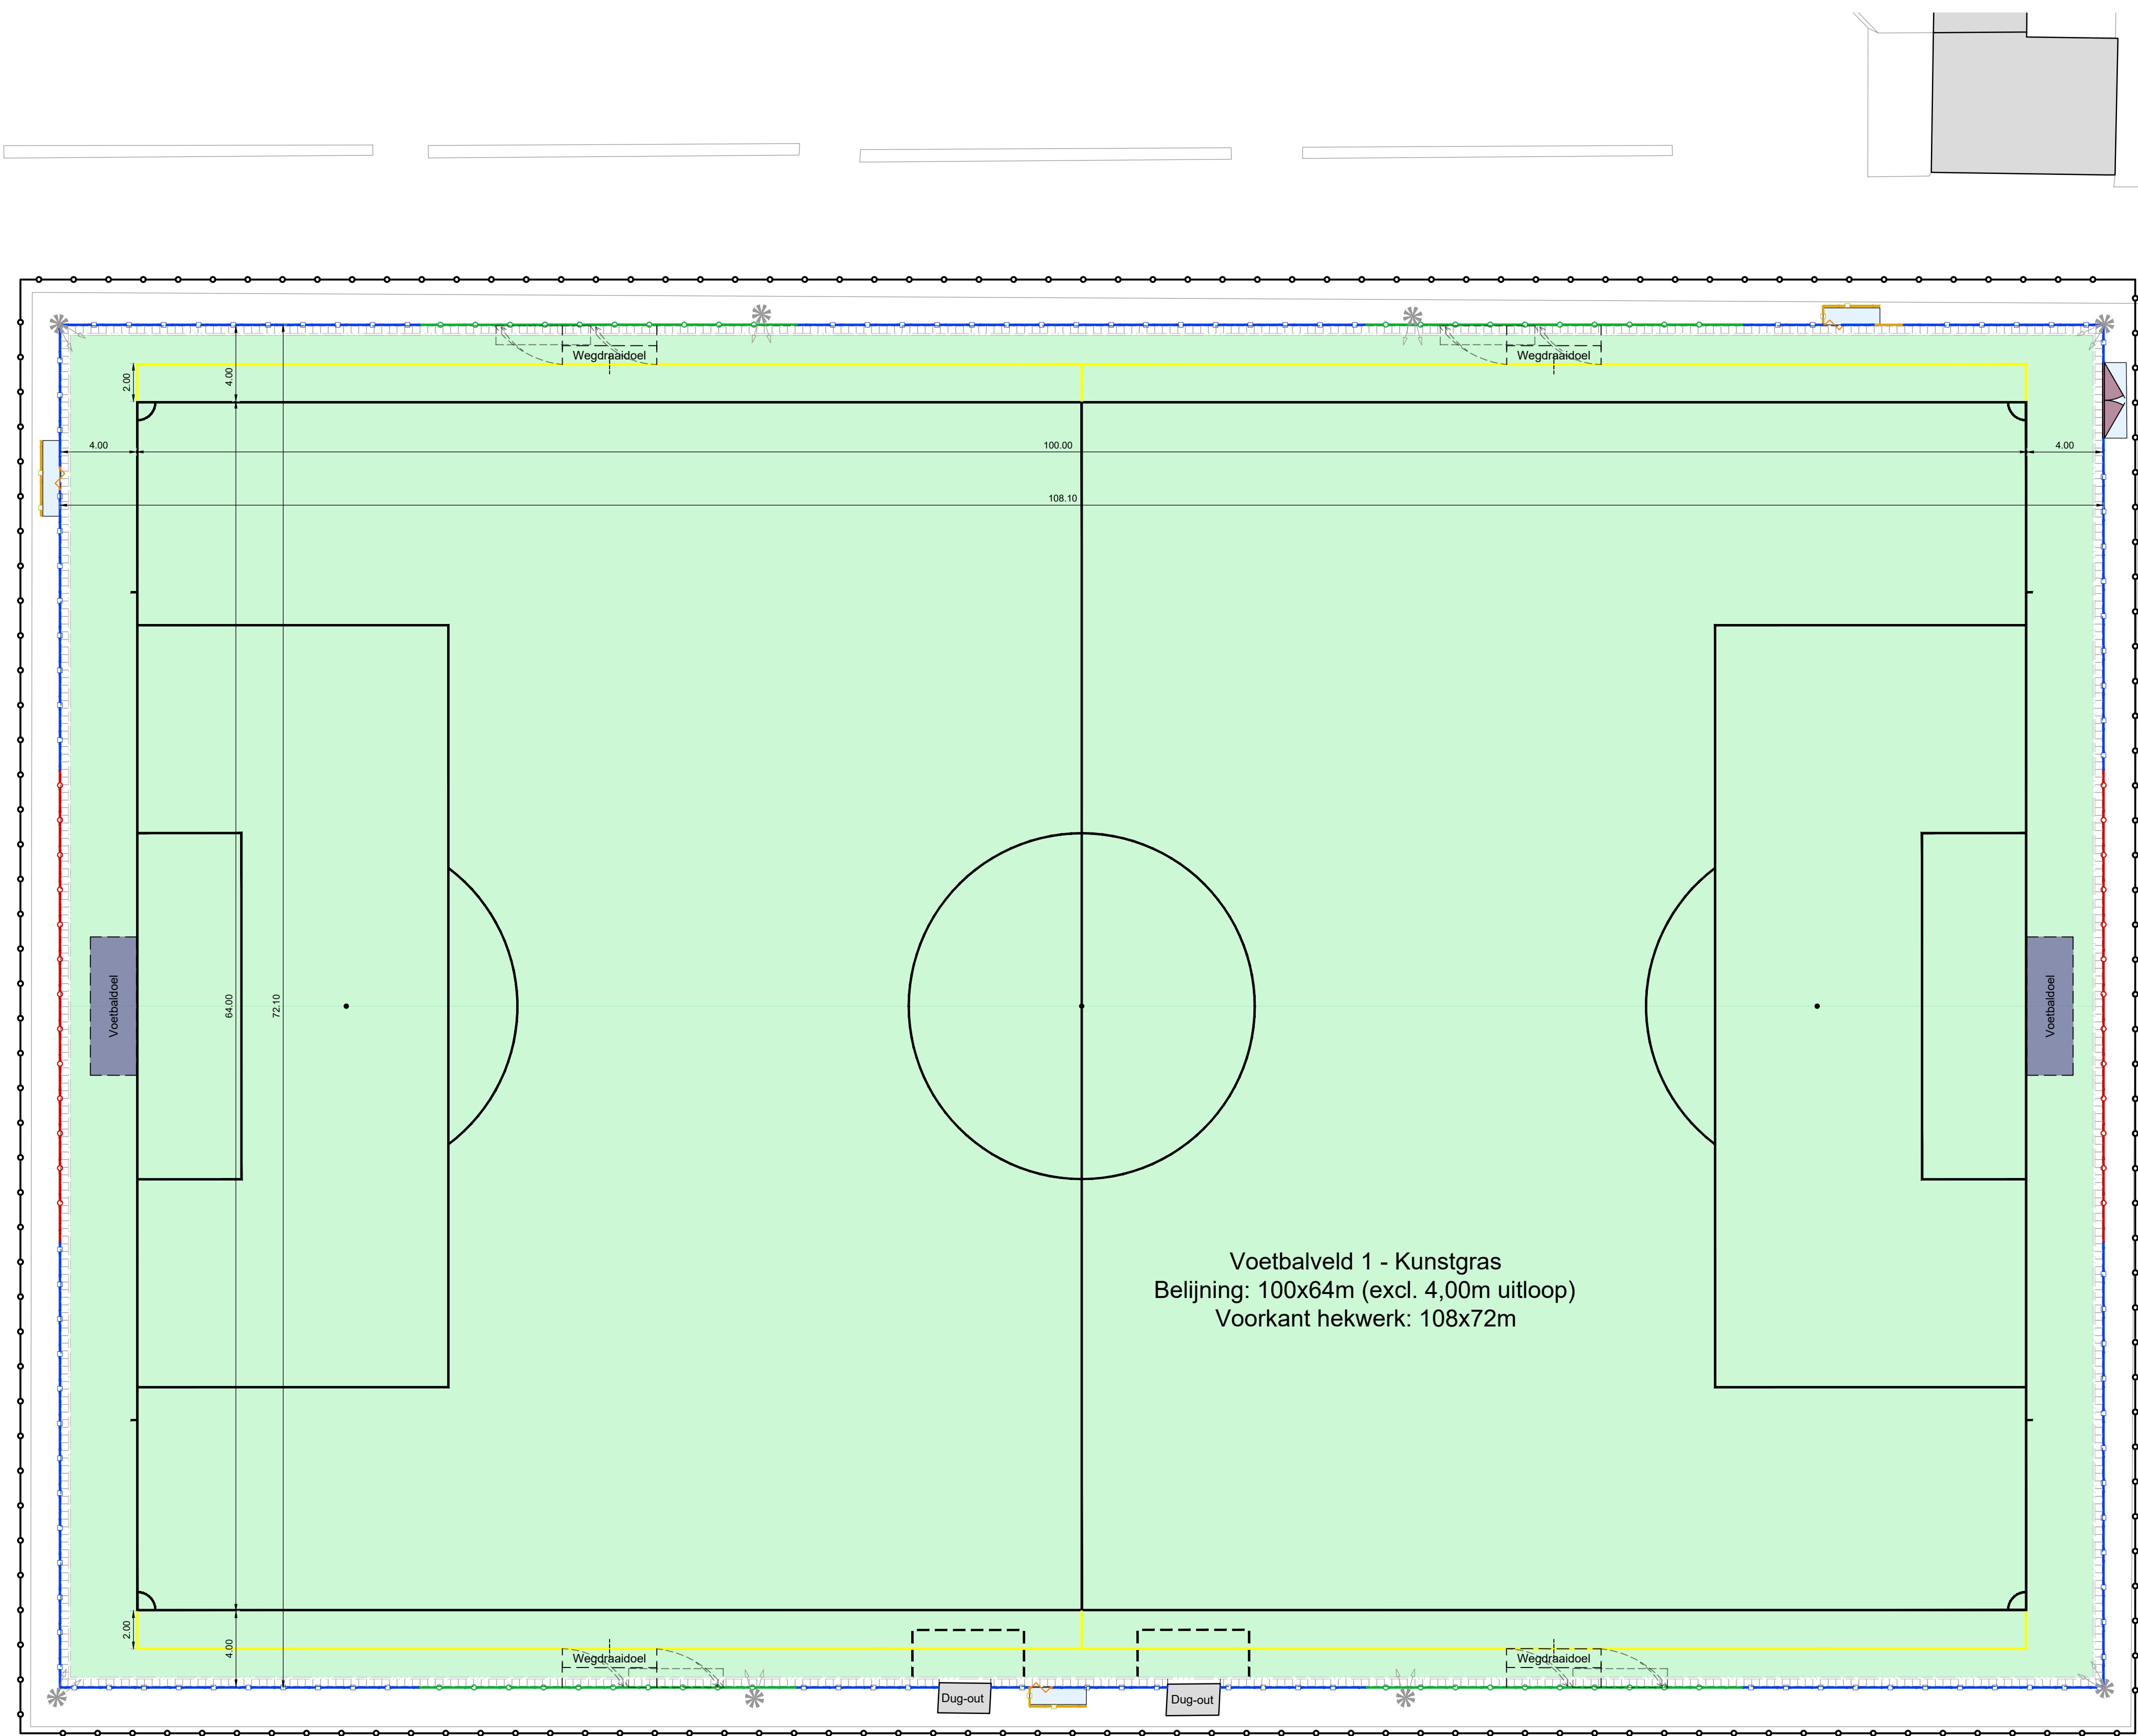

Algemeen

- Bestaande bebouwing**
Ind. huisnummer/omschrijving
- Werkgrens**
- Bestaande boom**

Hekwerken

- Leunhekwerk - staafmat**
Voorzien van kantplank
- Bestaand leunhekwerk**
Voorzien van kantplank
- Bestaande ballenvanger**
Voorzien van kantplank
- Bestaande jeugdballenvanger**
Voorzien van kantplank
- Onderhoudspoot**
Locatie indicatief
Voorzien van kantplank
- Ketting**
T.b.v. afsluiten leunhekwerk

Verhardingen


- Bestaande opsluitband**
Afm. 100x200 mm
- Bestaande betontegels**
Afm. 600x400x50 mm
Streklaag
- Walk-off**
Afm. 4,0 x 0,9m

Sport

- Kunstgras**
Inclusief (jeugd)belijning
- Voetbaldoel**
Type: Kool-doel
- Bestaande dug-out**

Overige

- Bestaande sportverlichting**
Locatie indicatief, handhaven
- Sluis-constructie**
Afm. 4,0 x 0,9m
- Sluis-constructie**
Afm. 3,0 x 0,9m

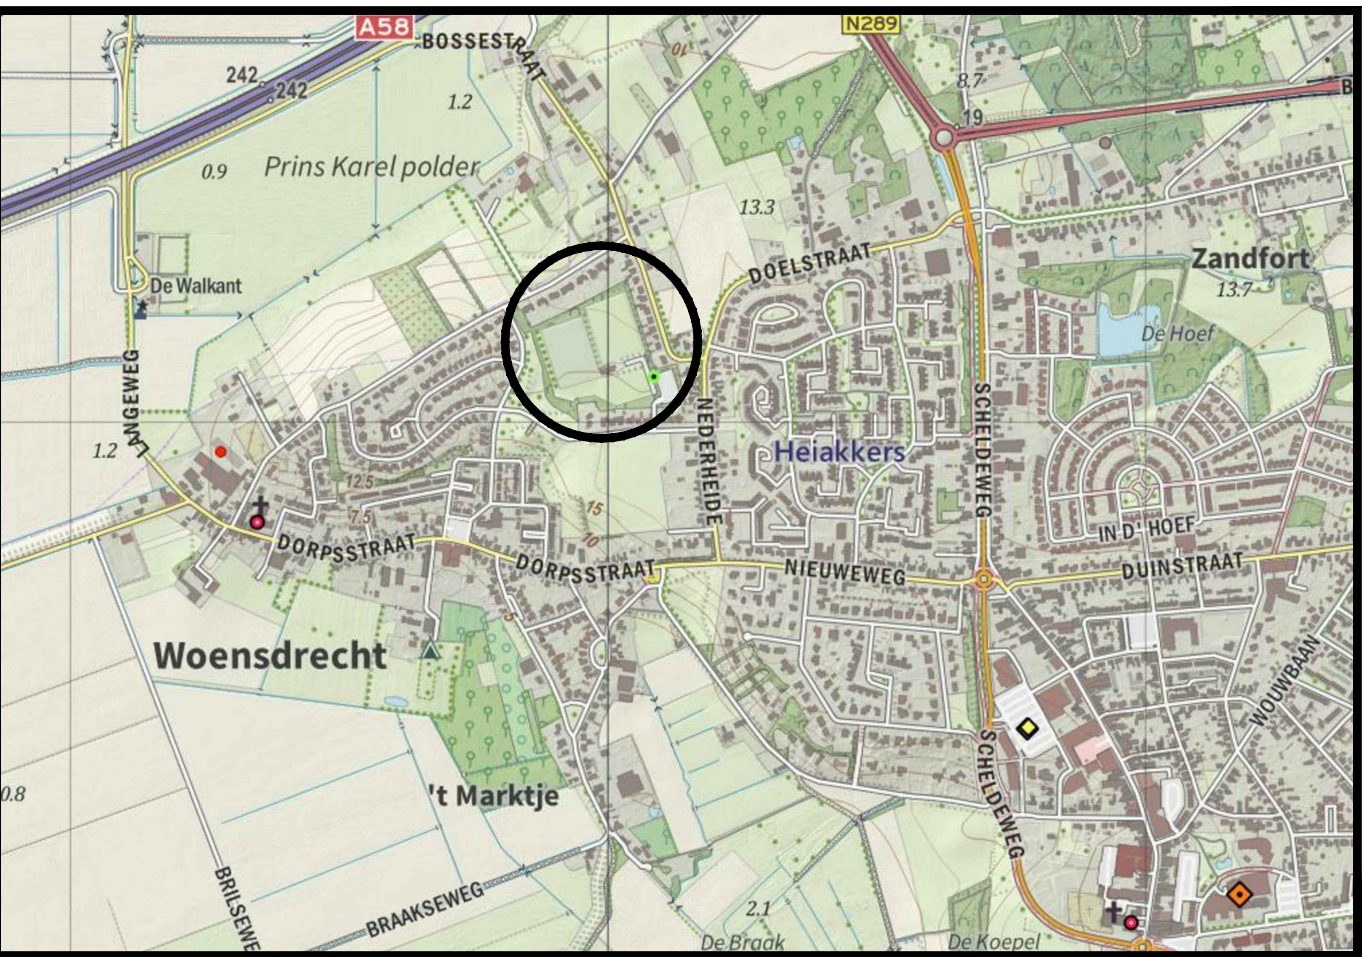

Overzicht van de situatie
schaal n.v.t.

- Algemeen**
- Alle hoogtematen in meters t.o.v. N.A.P.
 - Alle maten in meters en materialen in mm, tenzij anders aangegeven
 - De ligging van de kabels en leidingen is indicatief. Exacte locatie bepalen d.m.v. proefsleuven.
 - De ligging van de huisaansluitingen is indicatief. Exacte locatie in het werk te bepalen.

A	Wijz.	Datum	Omschrijving	Get.	Gec.	Akk.
Opdrachtgever:			Tekeningsnummer:			
Gemeente Woensdrecht			B05-D01			
Project:			Papierformaat:			
Renovatie sportvelden Woensdrecht			A1			
Omschrijving:			Schaal:			
Bestektekening WVV'67 Nieuwe situatie veld 1, blad 01/03			1:200			
Getekend:			Gecontroleerd:			
F. van Laak			H. Bergmans			
Akkkoord:			Projectnummer:			
S. van de Wiel			21 NW 260 01			
Besteknummer:			Status:			
21NW26001RO-01			DEFINITIEF			
Newæ						
Adviseurs & Ingenieurs voor de buitenruimte						
Amsterdam		Breda		Veghel		
Kraanspoor 50		Mooksebaan 8		Poort van Veghel 4933		
1033 SB, Amsterdam		4823 AH, Breda		5456 SB, Veghel		
Bilthoven		Maastricht		Maastricht		
Rembrandtlaan 26-A		Stationsplein 8-K		T +31 (0) 85 01 86 532		
3723 BJ, Bilthoven		6221 BT, Maastricht		info@newae.nl		