


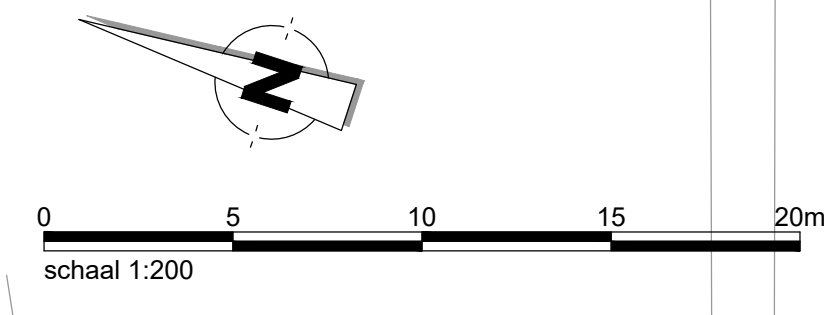
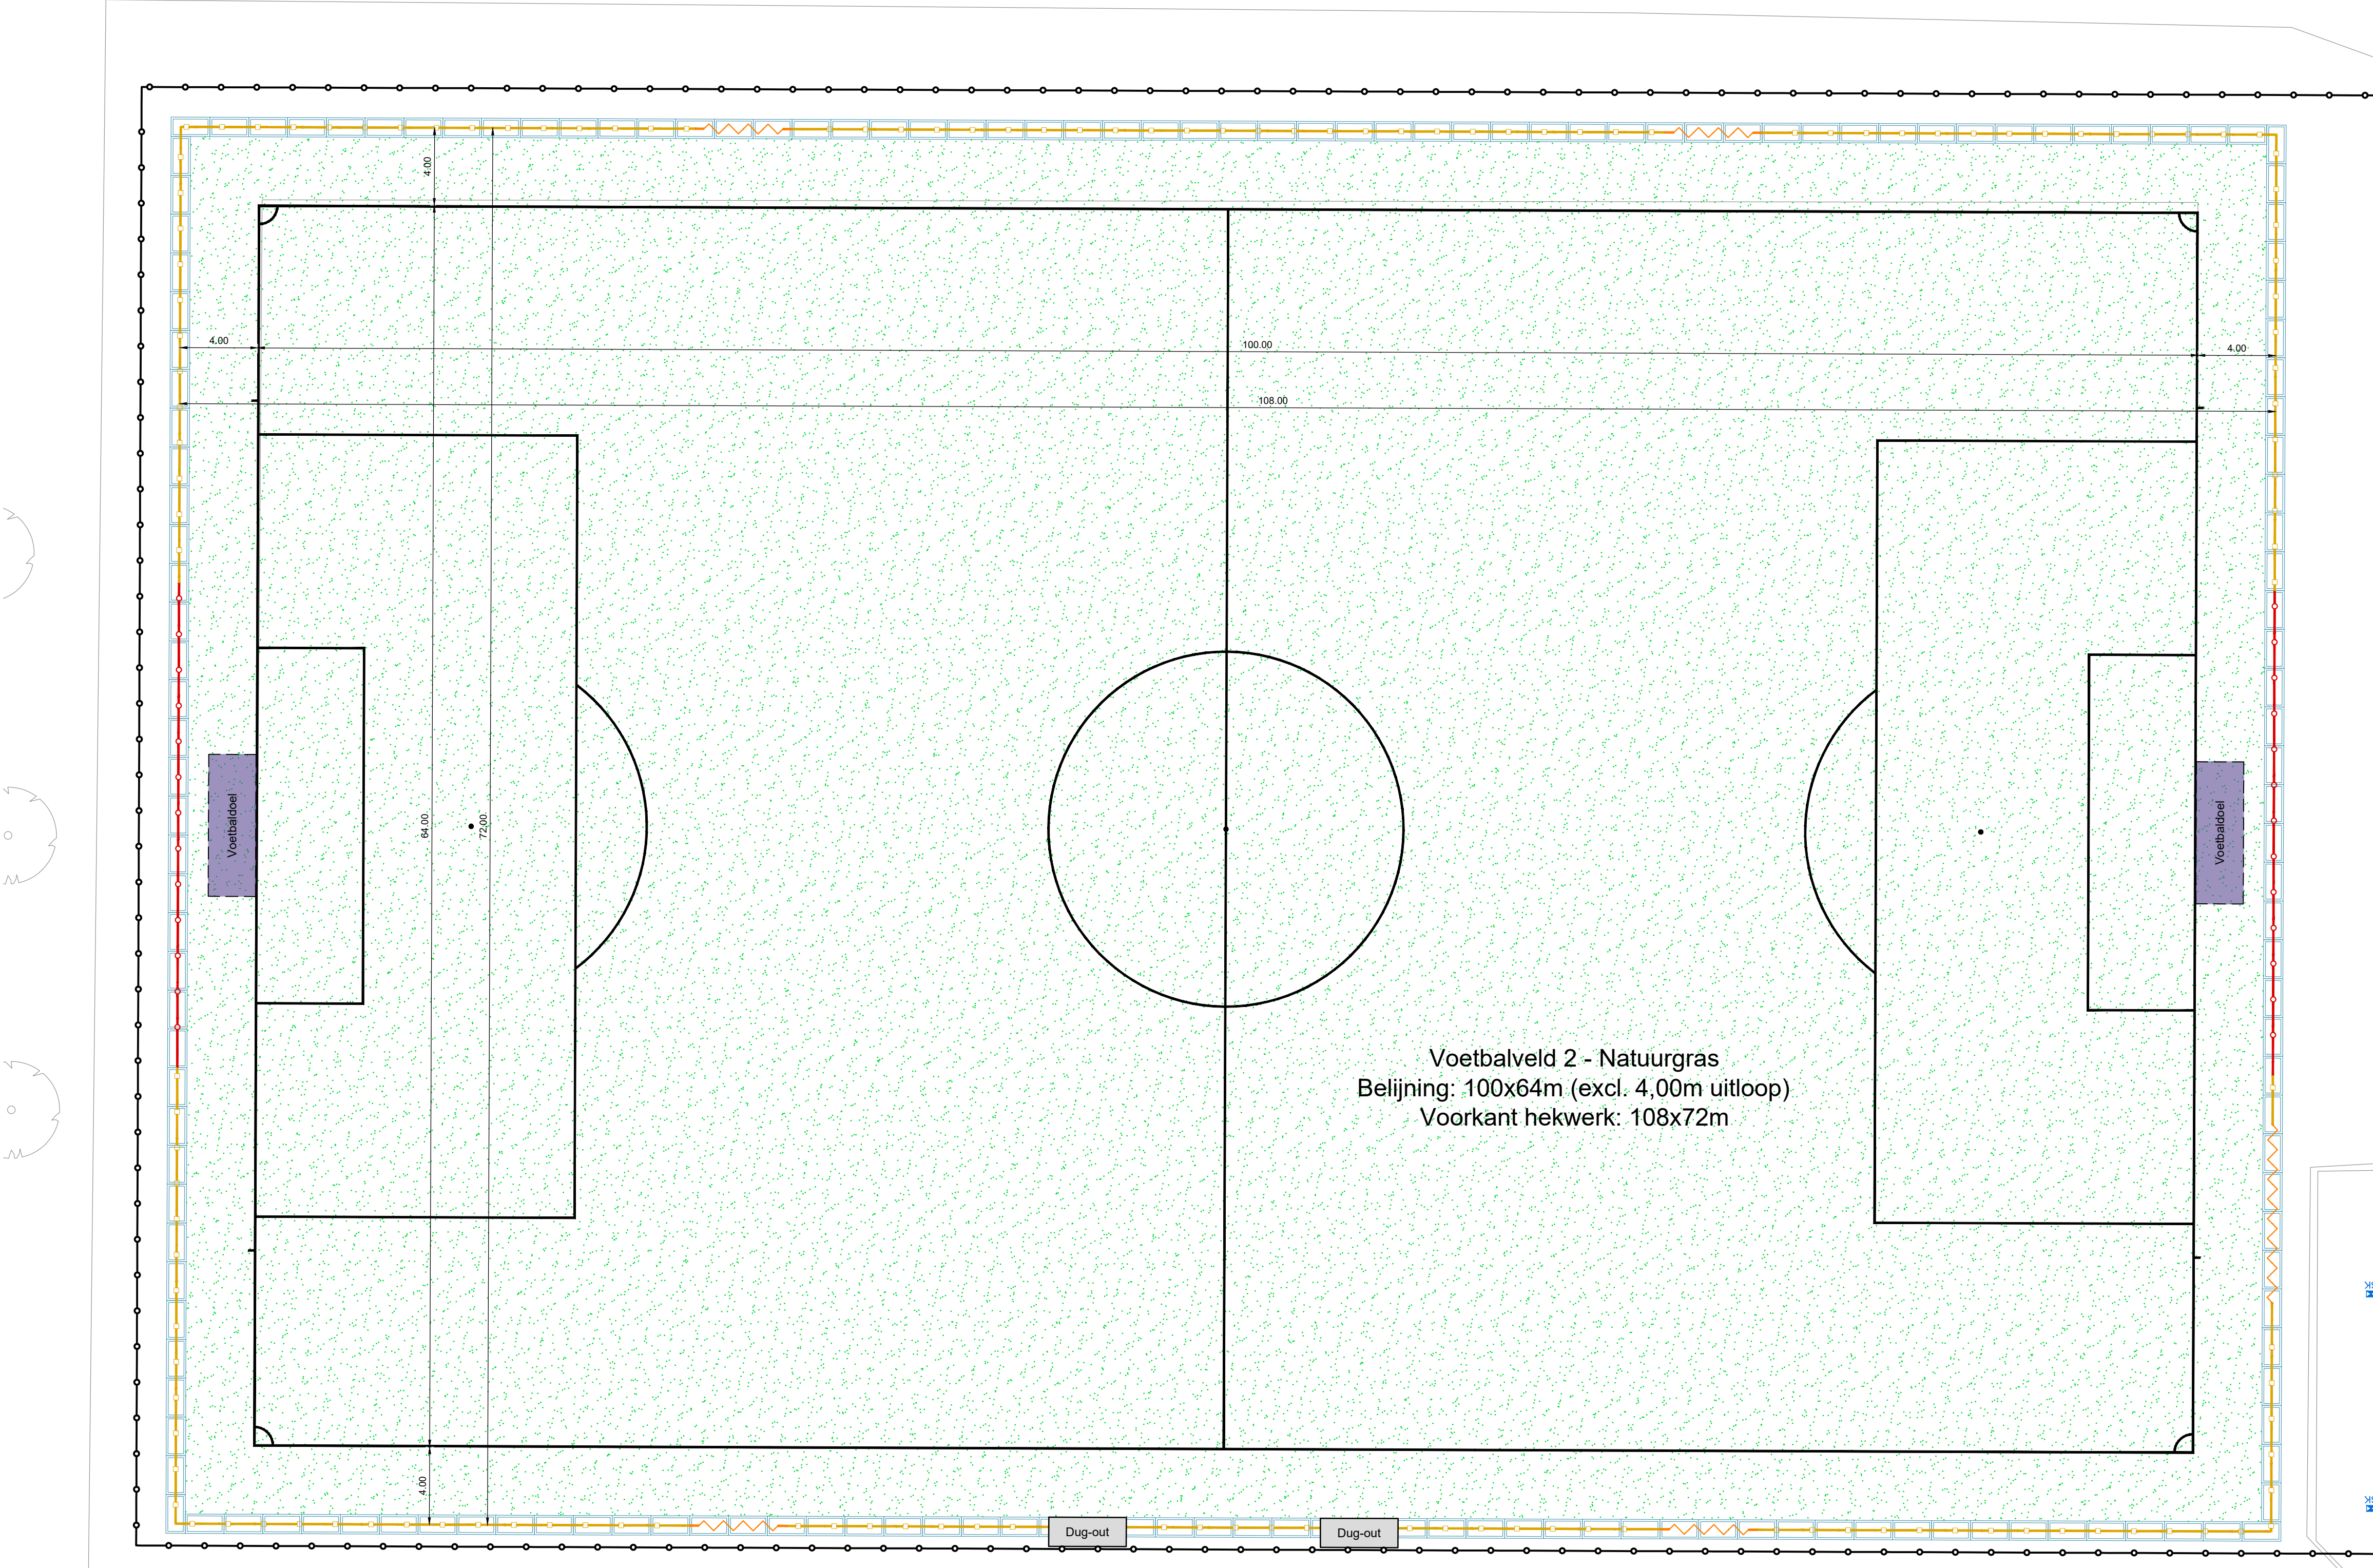


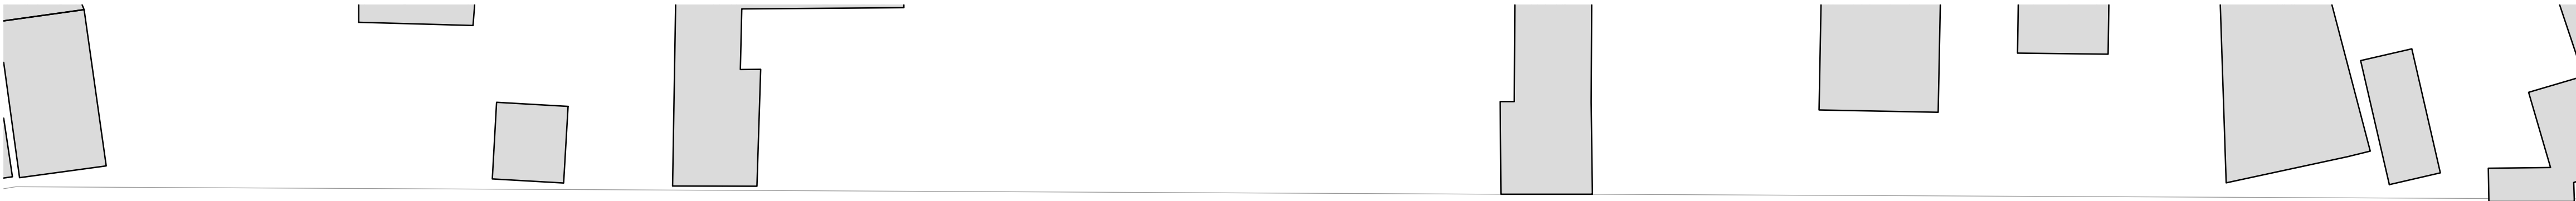

Algemeen

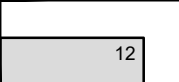

Bestaande bebouwing
Incl. huisnummer/omschrijving

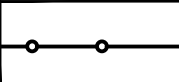

Werkgrens



Bestaande boom


Hekwerken



Leunhekwerk - leunbuis
Hoogte: 1,15m



Ballenvanger
Hoogte: 5,0m
Inclusief staafmaat

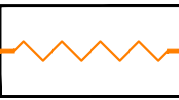


Ketting
T.b.v. afsluiten leunhekwerk

Verhardingen




Prefab vloerplaat
Alm. 2000x1000x120 mm
(nadere omschrijving)

Sport

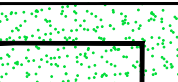


Natuurgras
Inclusief beijning

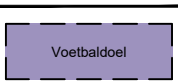


Voetbaldoel
Type: Kool-doel

Bestaande dug-out

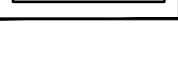

Bestaande dug-out

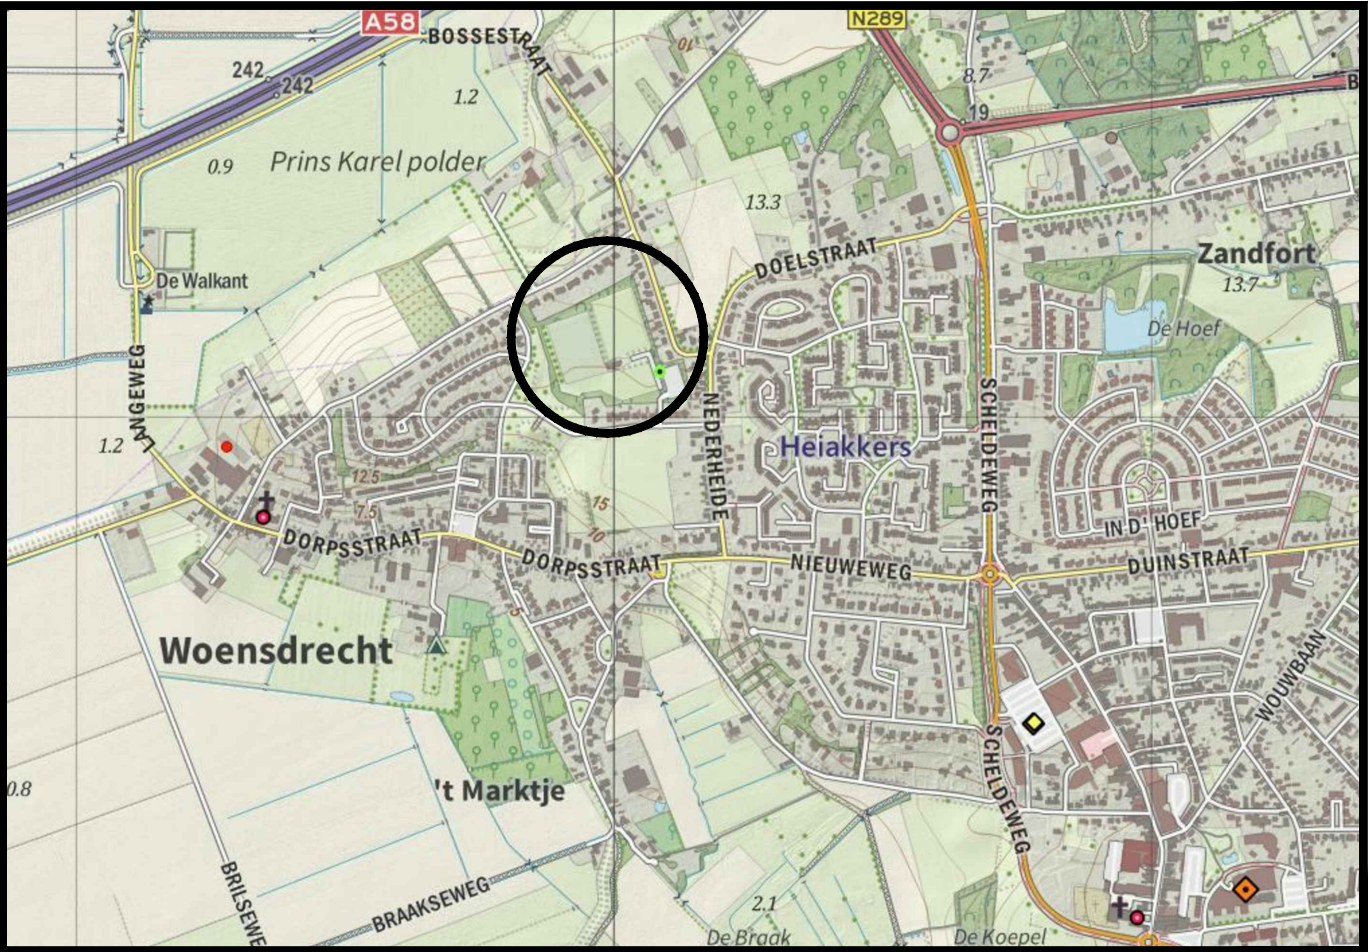

Overzicht van de situatie
schaal n.v.t.

- Algemeen
- Alle hoogtematen in meters t.o.v. N.A.P.
 - Alle maten in meters en materialen in mm, tenzij anders aangegeven
 - De ligging van de kabels en leidingen is indicatief. Exacte locatie bepalen d.m.v. proefsleuven.
 - De ligging van de huisaansluitingen is indicatief. Exacte locatie in het werk te bepalen.

A		Wijz.		Datum		Omschrijving		Get.		Gec.		Akk.	
Oprachtgever:								Tekeningsnummer:					
Gemeente Woensdrecht								B05-D02					
Project:								Papierformaat:		Schaal:			
								A1		1:200			
Renovatie sportvelden								Getekend:		30-08-2021			
Woensdrecht								Gecontroleerd:		H. Bergmans			
								Akkoord:		S. van de Wiel			
								30-08-2021					
Omschrijving:								Projectnummer:		Besteknummer:			
Bestektekening WVV'67								21 NW 260 01		21NW26001RO-01			
Nieuwe situatie veld 2, blad 02/03								Status:		DEFINITIEF			
Newæ													
				Adviseurs & Ingenieurs voor de buitenruimte				Amsterdam Kraanspoor 50 1033 SE Amsterdam					
								Breda Mooksebaan 8 4823 AH Breda					
								Bilthoven Rembrandtlaan 26-A 3723 BJ Bilthoven					
								Maastricht Stationsplein 8-K 6221 BT Maastricht					
								Veghel Poort van Veghel 4933 5466 SB Veghel					
								Contactgegevens T +31 (0) 85 01 86 532 info@newae.nl					