


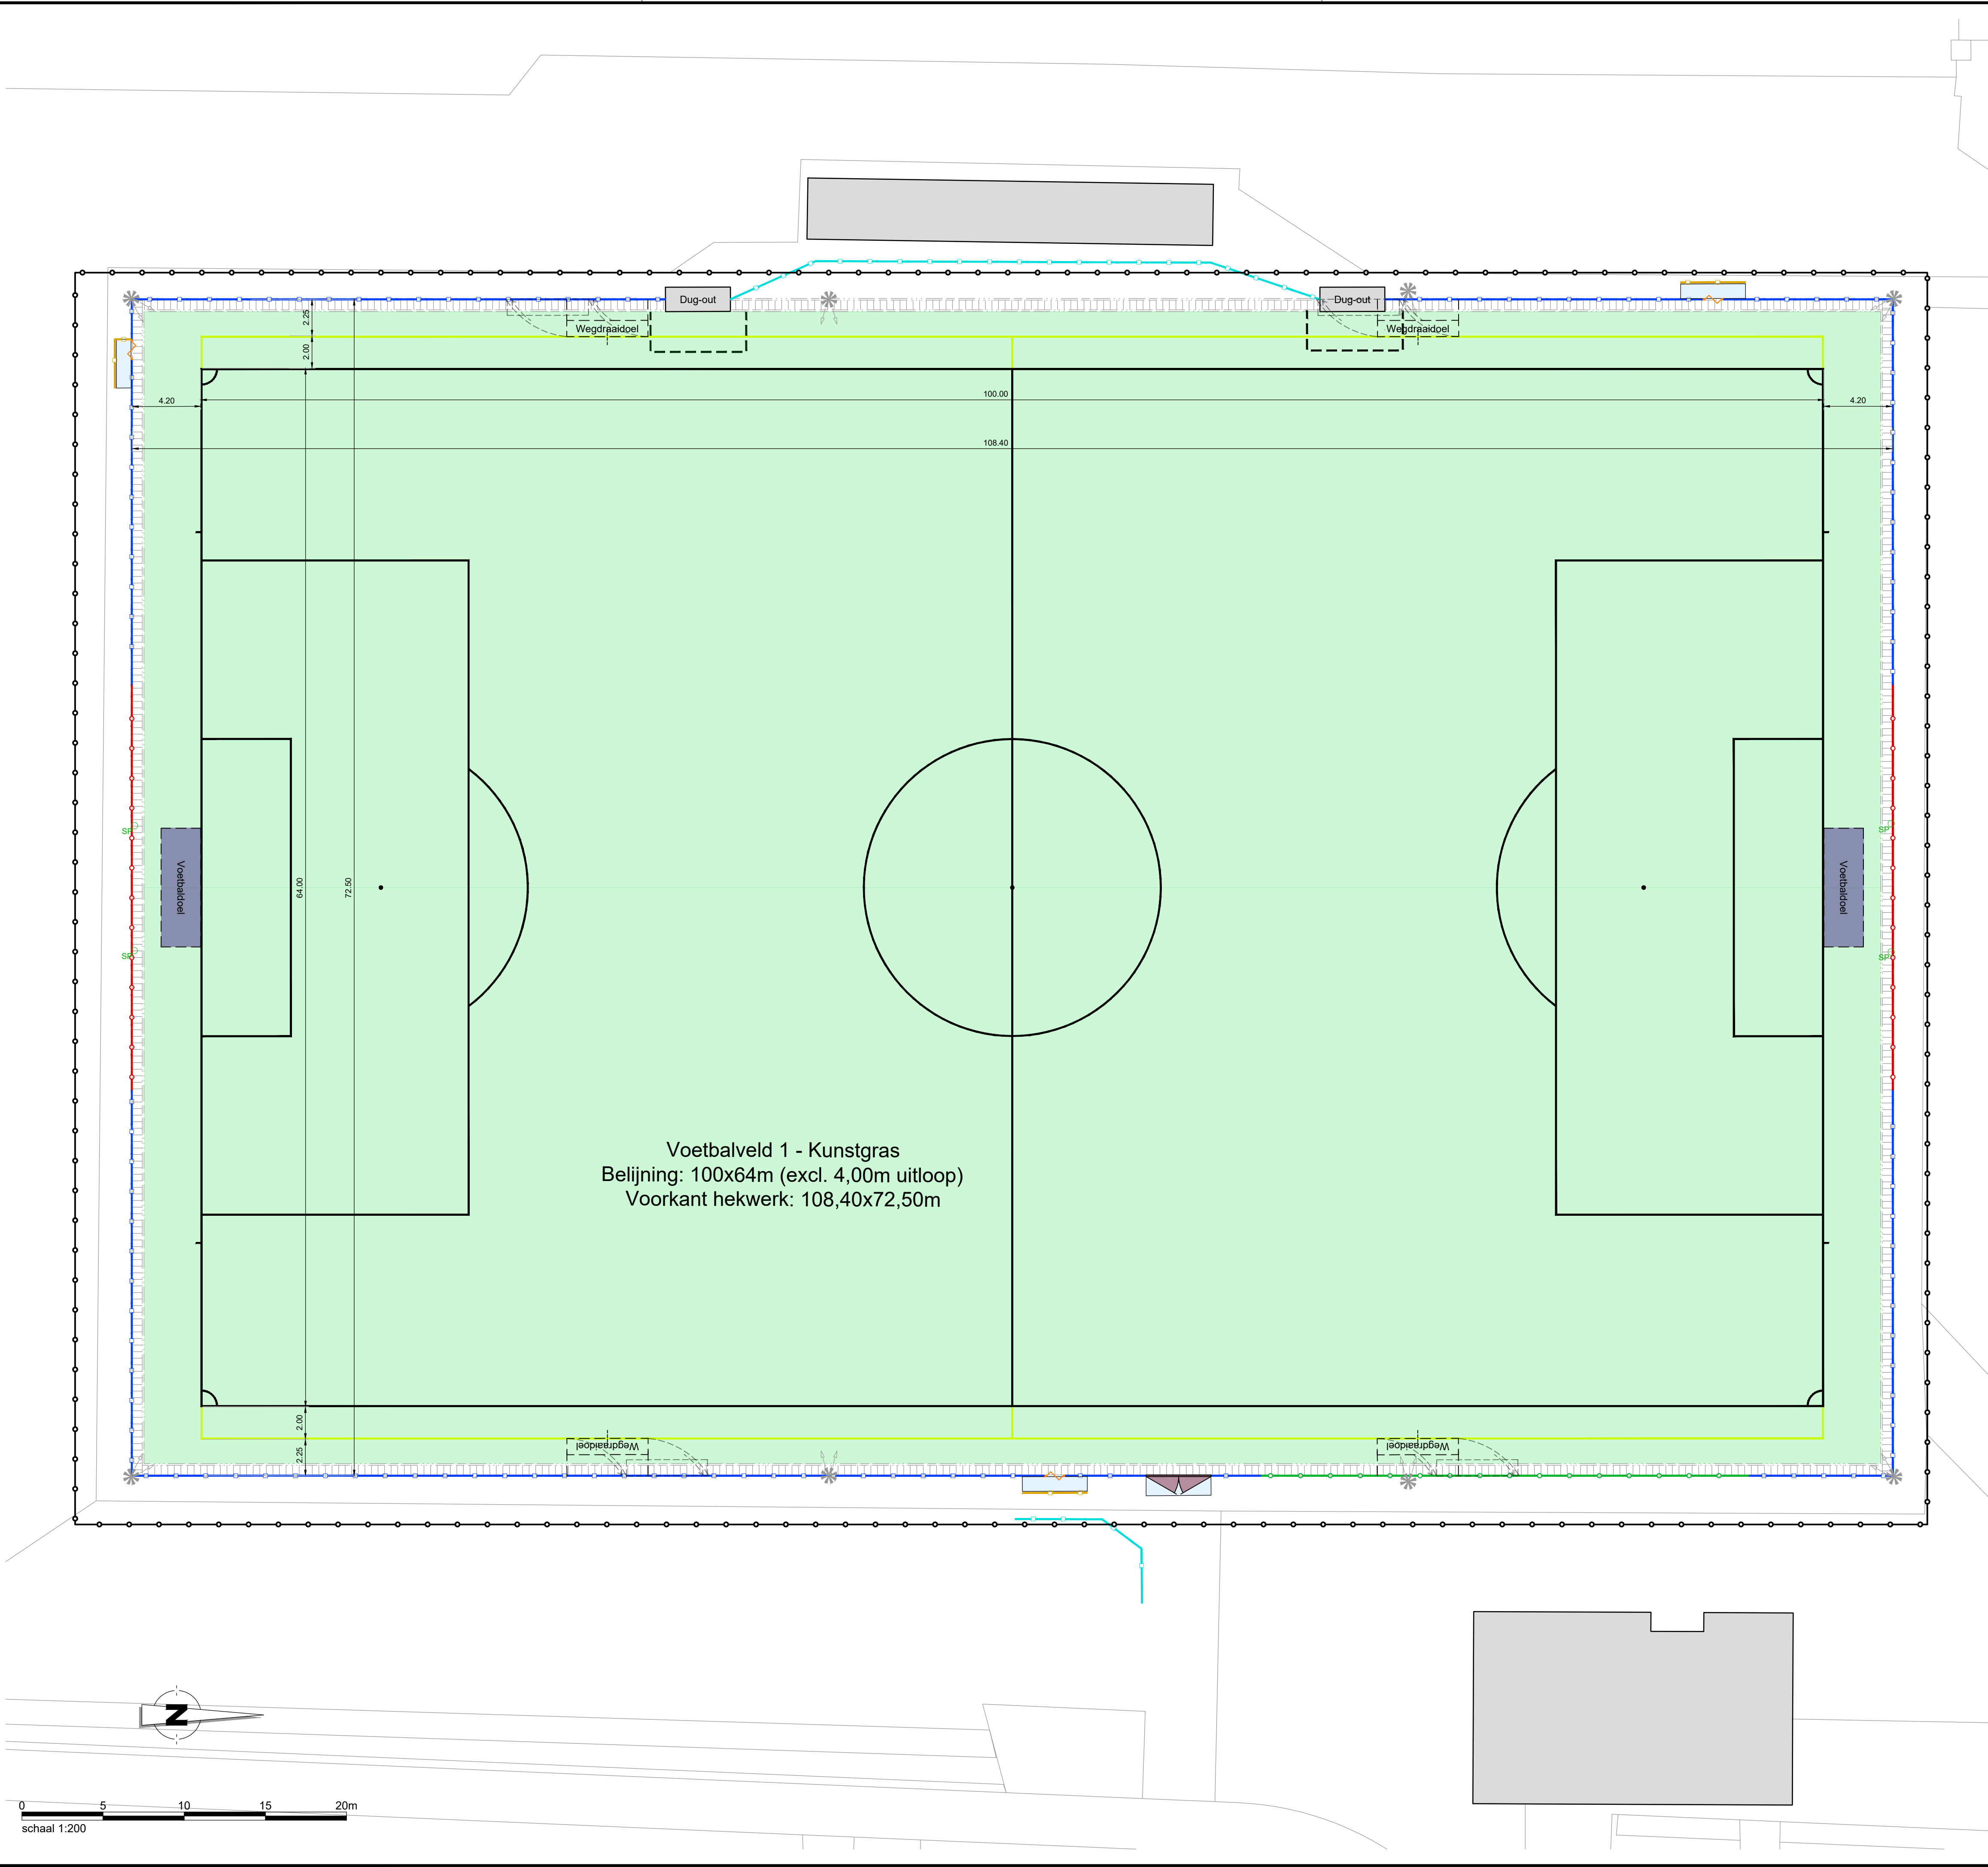

Algemeen

- Bestaande bebouwing**
Ind. huisnummer/omschrijving
- Werkgrens**
- Bestaande boom**

Verhardingen

- Opsluitband**
Afm. 100x200 mm
- Betontegels**
Afm. 600x400x50mm

Sport


- Kunstgras**
Inclusief (jeugd)belijning
- Voetbaldoel**
Type: Kool-doel
- Bestaande dug-out**

Hekwerken

- Leunhekwerk - staafmat**
Voorzien van kantplank
- Bestaand leunhekwerk**
Voorzien van kantplank
- Leunhekwerk - leunbuis**
Voorzien van kantplank
- Ballenvanger**
Voorzien van kantplank
- Jeugd ballenvanger**
Voorzien van kantplank
- Onderhoudspoort**
Locatie indicatief
Voorzien van kantplank
- Ketting**
T.b.v. afsluiten leunhekwerk

Overige

- Bestaande sportverlichting**
Locatie indicatief, handhaven
- Spanpaal**
- Sluis-constructie**
Afm. 4,0 x 0,9m
- Sluis-constructie**
Afm. 3,0 x 0,9m

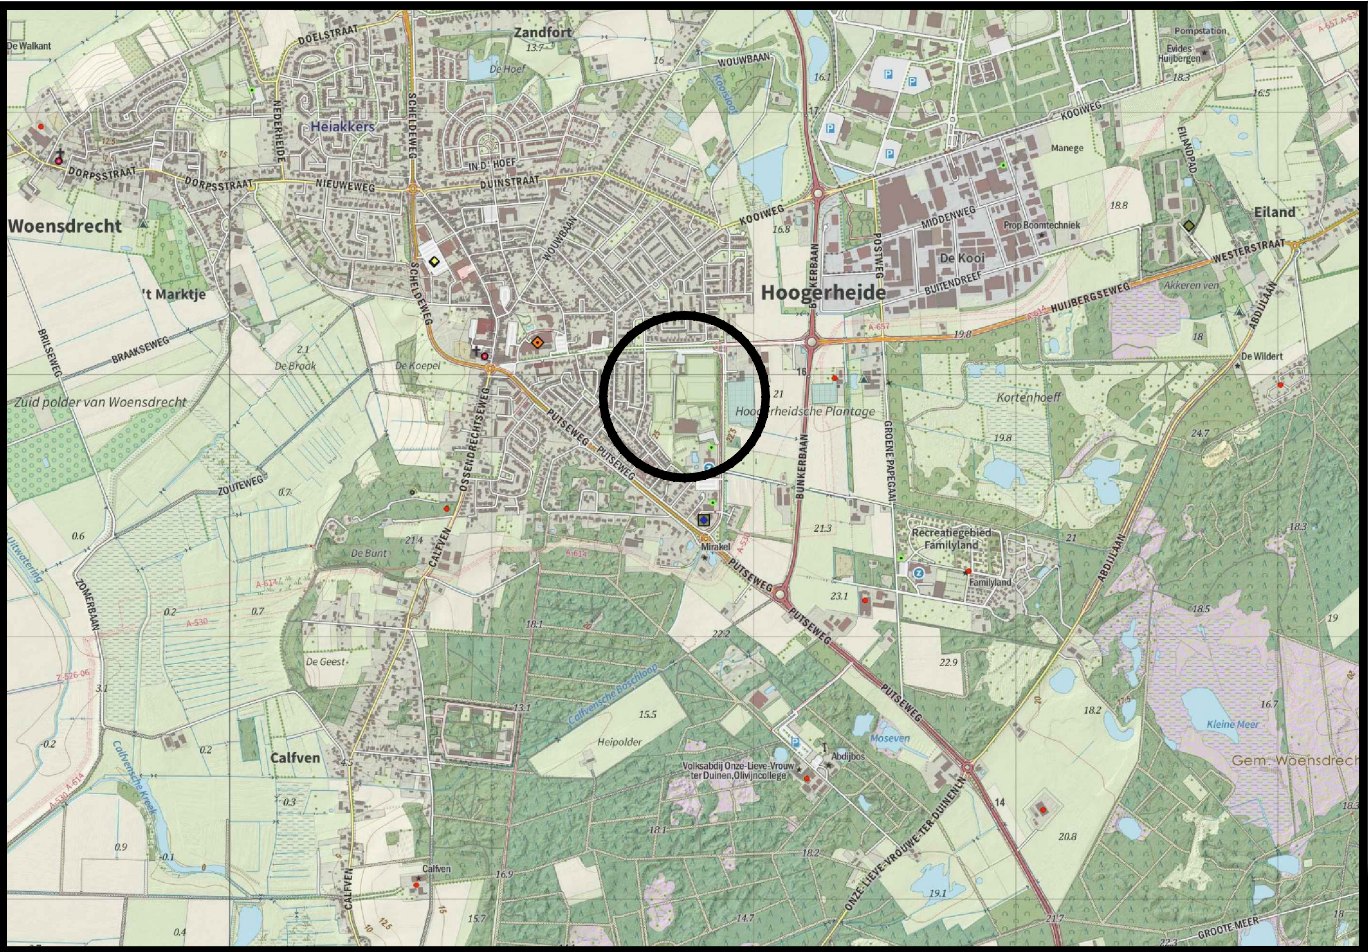

Overzicht van de situatie
schaal n.v.t.

Algemeen

- Alle hoogtematen in meters t.o.v. N.A.P.
- Alle maten in meters en materialen in mm, tenzij anders aangegeven
- De ligging van de kabels en leidingen is indicatief. Exacte locatie bepalen d.m.v. proefsleuven.
- De ligging van de huisaansluitingen is indicatief. Exacte locatie in het werk te bepalen.

A	Wijz.	Datum	Omschrijving	Get.	Gec.	Akk.
Opdrachtgever:			Tekeningsnummer:			
Gemeente Woensdrecht			B06-D01			
Project:			Papierformaat:			
Renovatie sportvelden			A1			
Woensdrecht			Schaal:			
			1:200			
Omschrijving:			Getekend:			
Bestektekening VV Meto			F. van Laak			
Nieuwe situatie Veld 1, Blad 01/04			Gecontroleerd:			
			H. Bergmans			
			Akkkoord:			
			S. van de Wiel			
			Projectnummer:			
			21 NW 260 01			
			Besteknummer:			
			21NW26001RO-01			
			Status:			
			DEFINITIEF			

Newæ

Adviseurs & Ingenieurs voor de buitenruimte

Amsterdam
Kraanspoor 50
1033 SB Amsterdam

Breda
Mooksebaan 8
4823 AH Breda

Bilthoven
Rembrandtlaan 26-A
3723 BJ Bilthoven

Maastricht
Stationsplein 8-K
6221 BT Maastricht

Veghel
Poort van Veghel 4933
5466 SB Veghel

Contactgegevens
T +31 (0) 85 01 86 532
info@newae.nl