


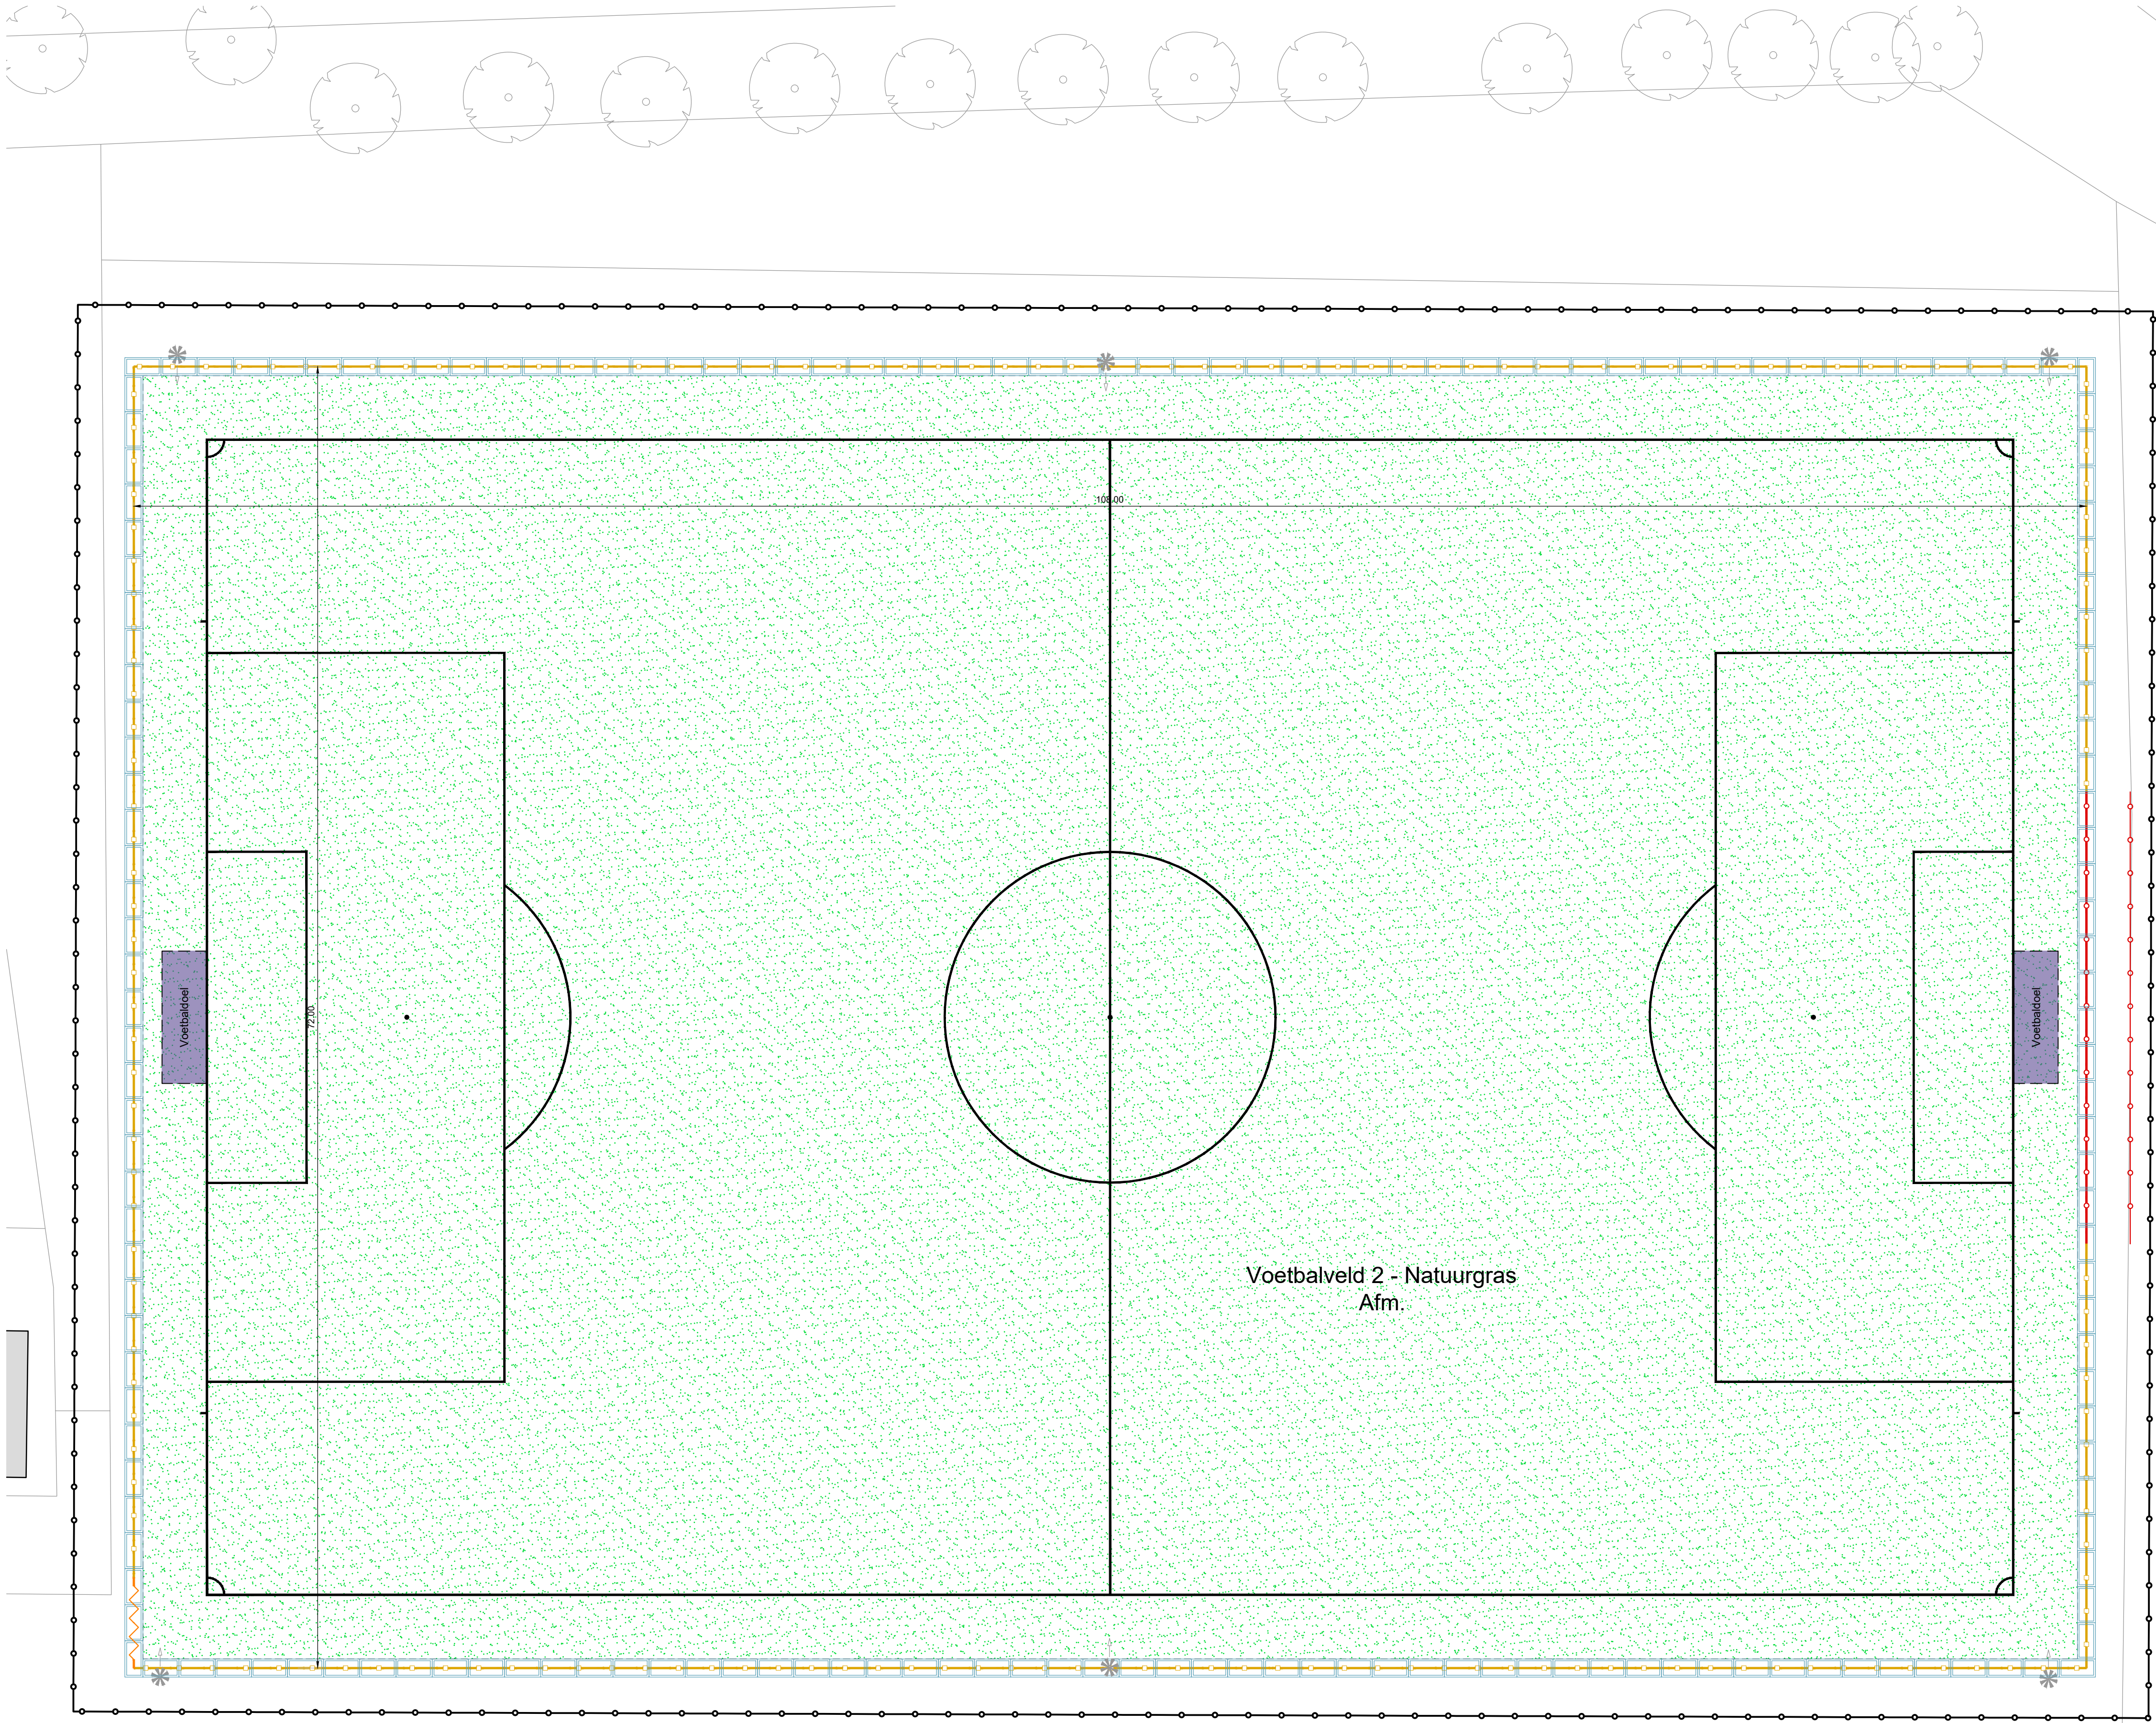

Algemeen

- Bestaande bebouwing
- Werkgrens
- Bestaande boom

Hekwerken

- Leunhekwerk - leunbuis  
Hoogte: 1,15m
- Ballenvanger  
Hoogte: 5,0m
- Ketting  
T.b.v. afsluiten leunhekwerk

Verhardingen


- Prefab vloerplaat  
Afm. 2000x1000x120 mm

Sport

- Natuurgras  
Type 1 - Nadere omschrijving
- Voetbaldoel  
Type: Kooi-doel

Overige

- Bestaande sportverlichting  
Locatie indicatief, handhaven

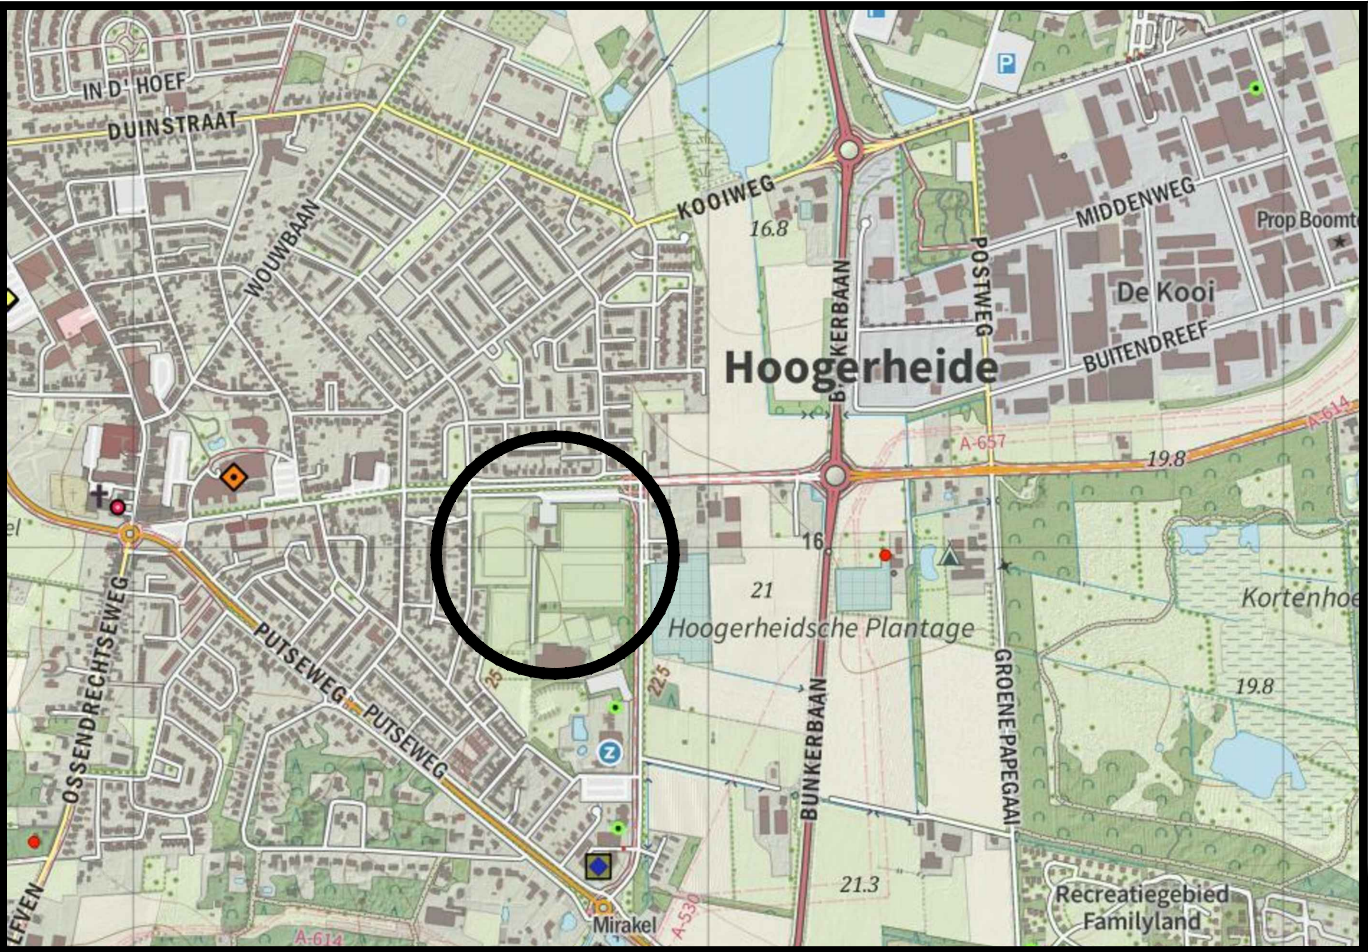

Overzicht van de situatie  
schaal n.v.t.

- Algemeen
- Alle hoogtematen in meters t.o.v. N.A.P.
  - Alle maten in meters en materialen in mm, tenzij anders aangegeven
  - De ligging van de kabels en leidingen is indicatief. Exacte locatie bepalen d.m.v. proefsleuven.
  - De ligging van de huisaansluitingen is indicatief. Exacte locatie in het werk te bepalen.

| A                                           |       |              |                        |                |      |  |
|---------------------------------------------|-------|--------------|------------------------|----------------|------|--|
| Wijz.                                       | Datum | Omschrijving | Get.                   | Gec.           | Akk. |  |
| Opdrachtgever:                              |       |              | Tekeningsnummer:       |                |      |  |
| Gemeente Woensdrecht                        |       |              | B06-D02                |                |      |  |
| Project:                                    |       |              | Papierformaat:         | Schaal:        |      |  |
| Renovatie sportvelden                       |       |              | A1                     | 1:200          |      |  |
| Woensdrecht                                 |       |              | Getekend:              | 30-08-2021     |      |  |
| Omschrijving:                               |       |              | F. van Laack           | 30-08-2021     |      |  |
| Bestektekening VV Meto                      |       |              | Gecontroleerd:         | 30-08-2021     |      |  |
| Nieuwe situatie Veld 2, Blad 02/04          |       |              | H. Bergmans            | 30-08-2021     |      |  |
|                                             |       |              | Akkkoord:              | 30-08-2021     |      |  |
|                                             |       |              | Projectnummer:         | Besteknummer:  |      |  |
|                                             |       |              | 21 NW 260 01           | 21NW26001RO-01 |      |  |
|                                             |       |              | Status:                | DEFINITIEF     |      |  |
| Newæ                                        |       |              | Amsterdam              |                |      |  |
| Adviseurs & Ingenieurs voor de buitenruimte |       |              | Kraanspoor 50          |                |      |  |
|                                             |       |              | 1033 SE Amsterdam      |                |      |  |
|                                             |       |              | Bilthoven              |                |      |  |
|                                             |       |              | Rembrandtlaan 26-A     |                |      |  |
|                                             |       |              | 3723 BJ Bilthoven      |                |      |  |
|                                             |       |              | Breda                  |                |      |  |
|                                             |       |              | Mooksebaan 8           |                |      |  |
|                                             |       |              | 4823 AH Breda          |                |      |  |
|                                             |       |              | Maastricht             |                |      |  |
|                                             |       |              | Stationsplein 8-K      |                |      |  |
|                                             |       |              | 6221 BT Maastricht     |                |      |  |
|                                             |       |              | Veghel                 |                |      |  |
|                                             |       |              | Poort van Veghel 4933  |                |      |  |
|                                             |       |              | 5466 SB Veghel         |                |      |  |
|                                             |       |              | Contactgegevens        |                |      |  |
|                                             |       |              | T +31 (0) 85 01 86 532 |                |      |  |
|                                             |       |              | info@newae.nl          |                |      |  |

