


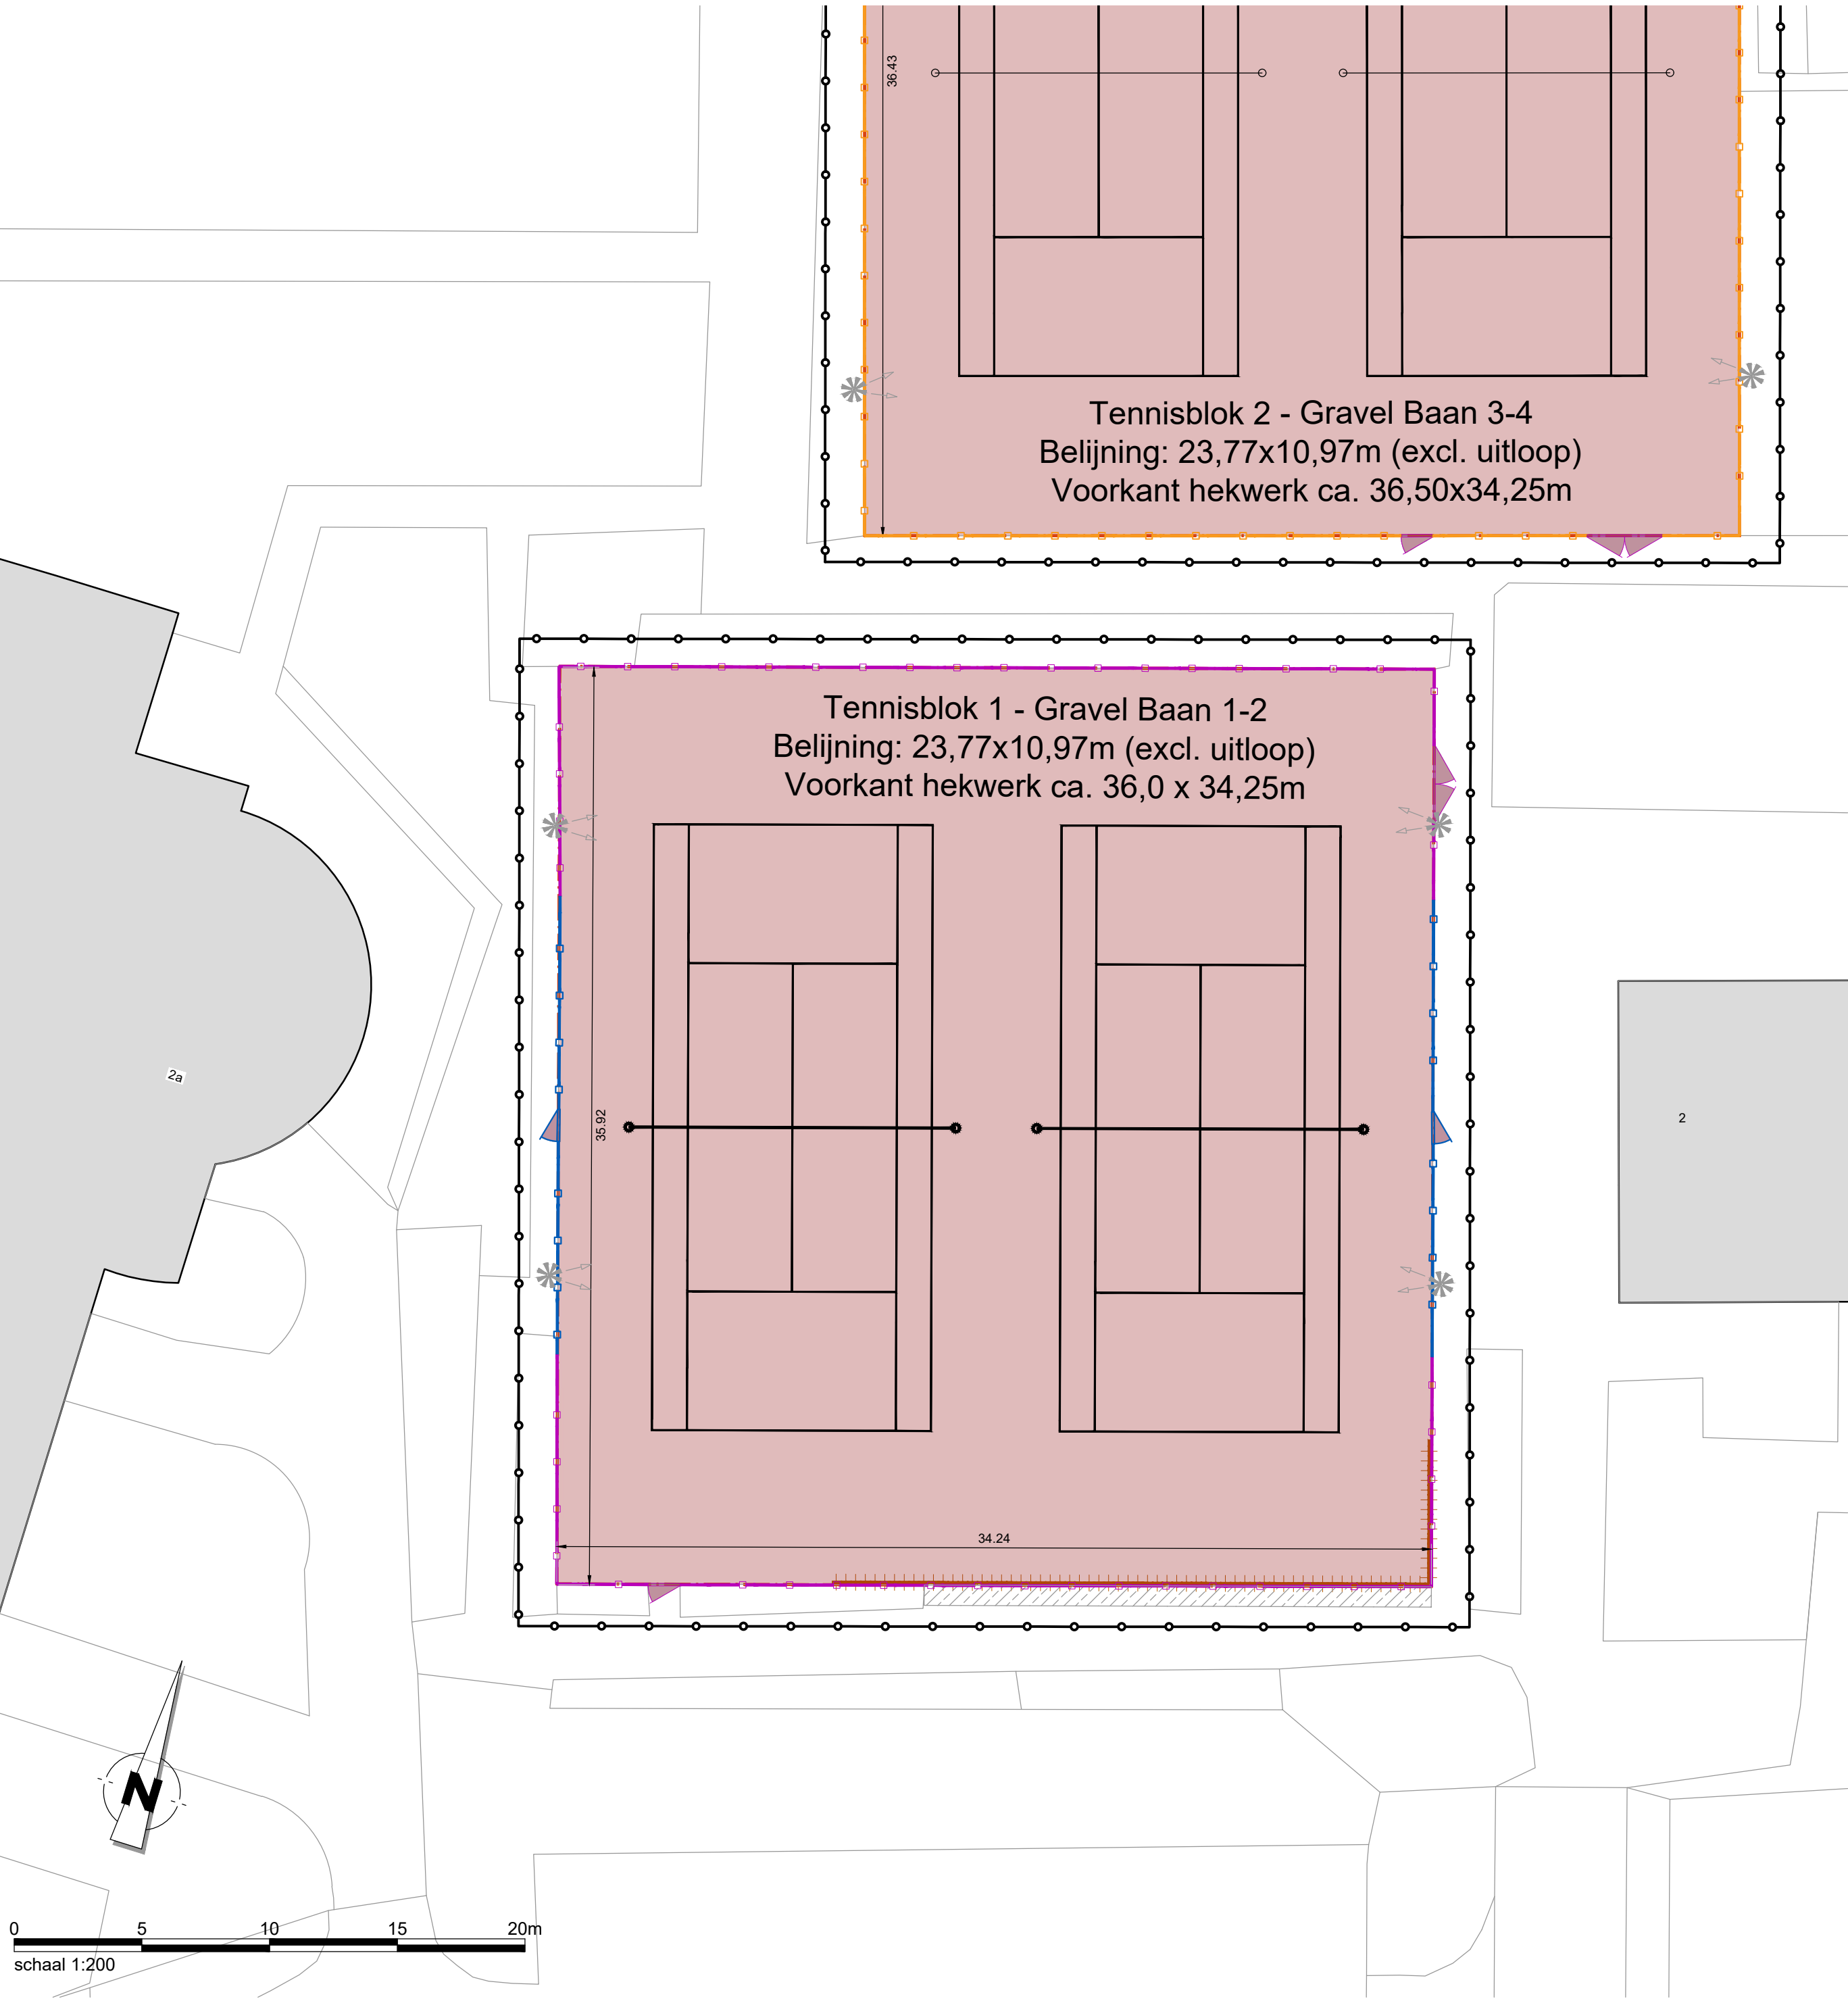

Algemeen

Bestaande bebouwing

Werkgrens

Bestaande boom

Hekwerken

Hekwerk - gaas
h=3,00 m
Inclusief opsluitband beton 100x200mm

Hekwerk - gaas
h=1,00 m
Inclusief opsluitband beton 100x200mm

Spelerspoort
Hoogte: 2,0m

Onderhoudspoort
Hoogte: 2,0m

Spelerspoort
Hoogte: 1,15m

Sportvelden

Gravel tennisbanen
Inclusief belijning

Groenvoorziening

Wortelscherm

Bestaande haag

Overige

Bestaande sportverlichting
Locatie indicatief, handhaven

Algemeen

- Alle hoogtematen in meters t.o.v. N.A.P.
- Alle maten in meters en materialen in mm, tenzij anders aangegeven
- De ligging van de kabels en leidingen is indicatief. Exacte locatie bepalen d.m.v. proefsleuven.
- De ligging van de huisaansluitingen is indicatief. Exacte locatie in het werk te bepalen.

A	Wijz.	Datum	Omschrijving	Get.	Gec.	Akk.
Opdrachtgever:			Tekeningnummer: B06-D03			
Gemeente Woensdrecht			Papierformaat: A1	Schaal: 1:200		
Project:			Getekend: F. van Laack	30-08-2021		
Renovatie sportvelden			Gecontroleerd: H. Bergmans	30-08-2021		
Woensdrecht			Akkoord: S. van de Wiel	30-08-2021		
Omschrijving:			Projectnummer: 21 NW 260 01	Besteknummer: 21NW26001RO-01		
Bestektekening TV Mattemburgh			Status: DEFINITIEF			
Nieuwe situatie Baan 1-2, Blad 03/04						
Newæ			Adviseurs & Ingenieurs voor de buitenruimte			
Amsterdam Kraanspoor 50 1033 SE Amsterdam			Breda Moskesbaan 8 4823 AH Breda			Veghel Poort van Veghel 4933 5466 SB Veghel
Bilthoven Rembrandtlaan 26-A 3723 BJ Bilthoven			Maastricht Stationsplein 8-K 6221 BT Maastricht			Contactgegevens T +31 (0) 85 01 86 532 info@newae.nl