


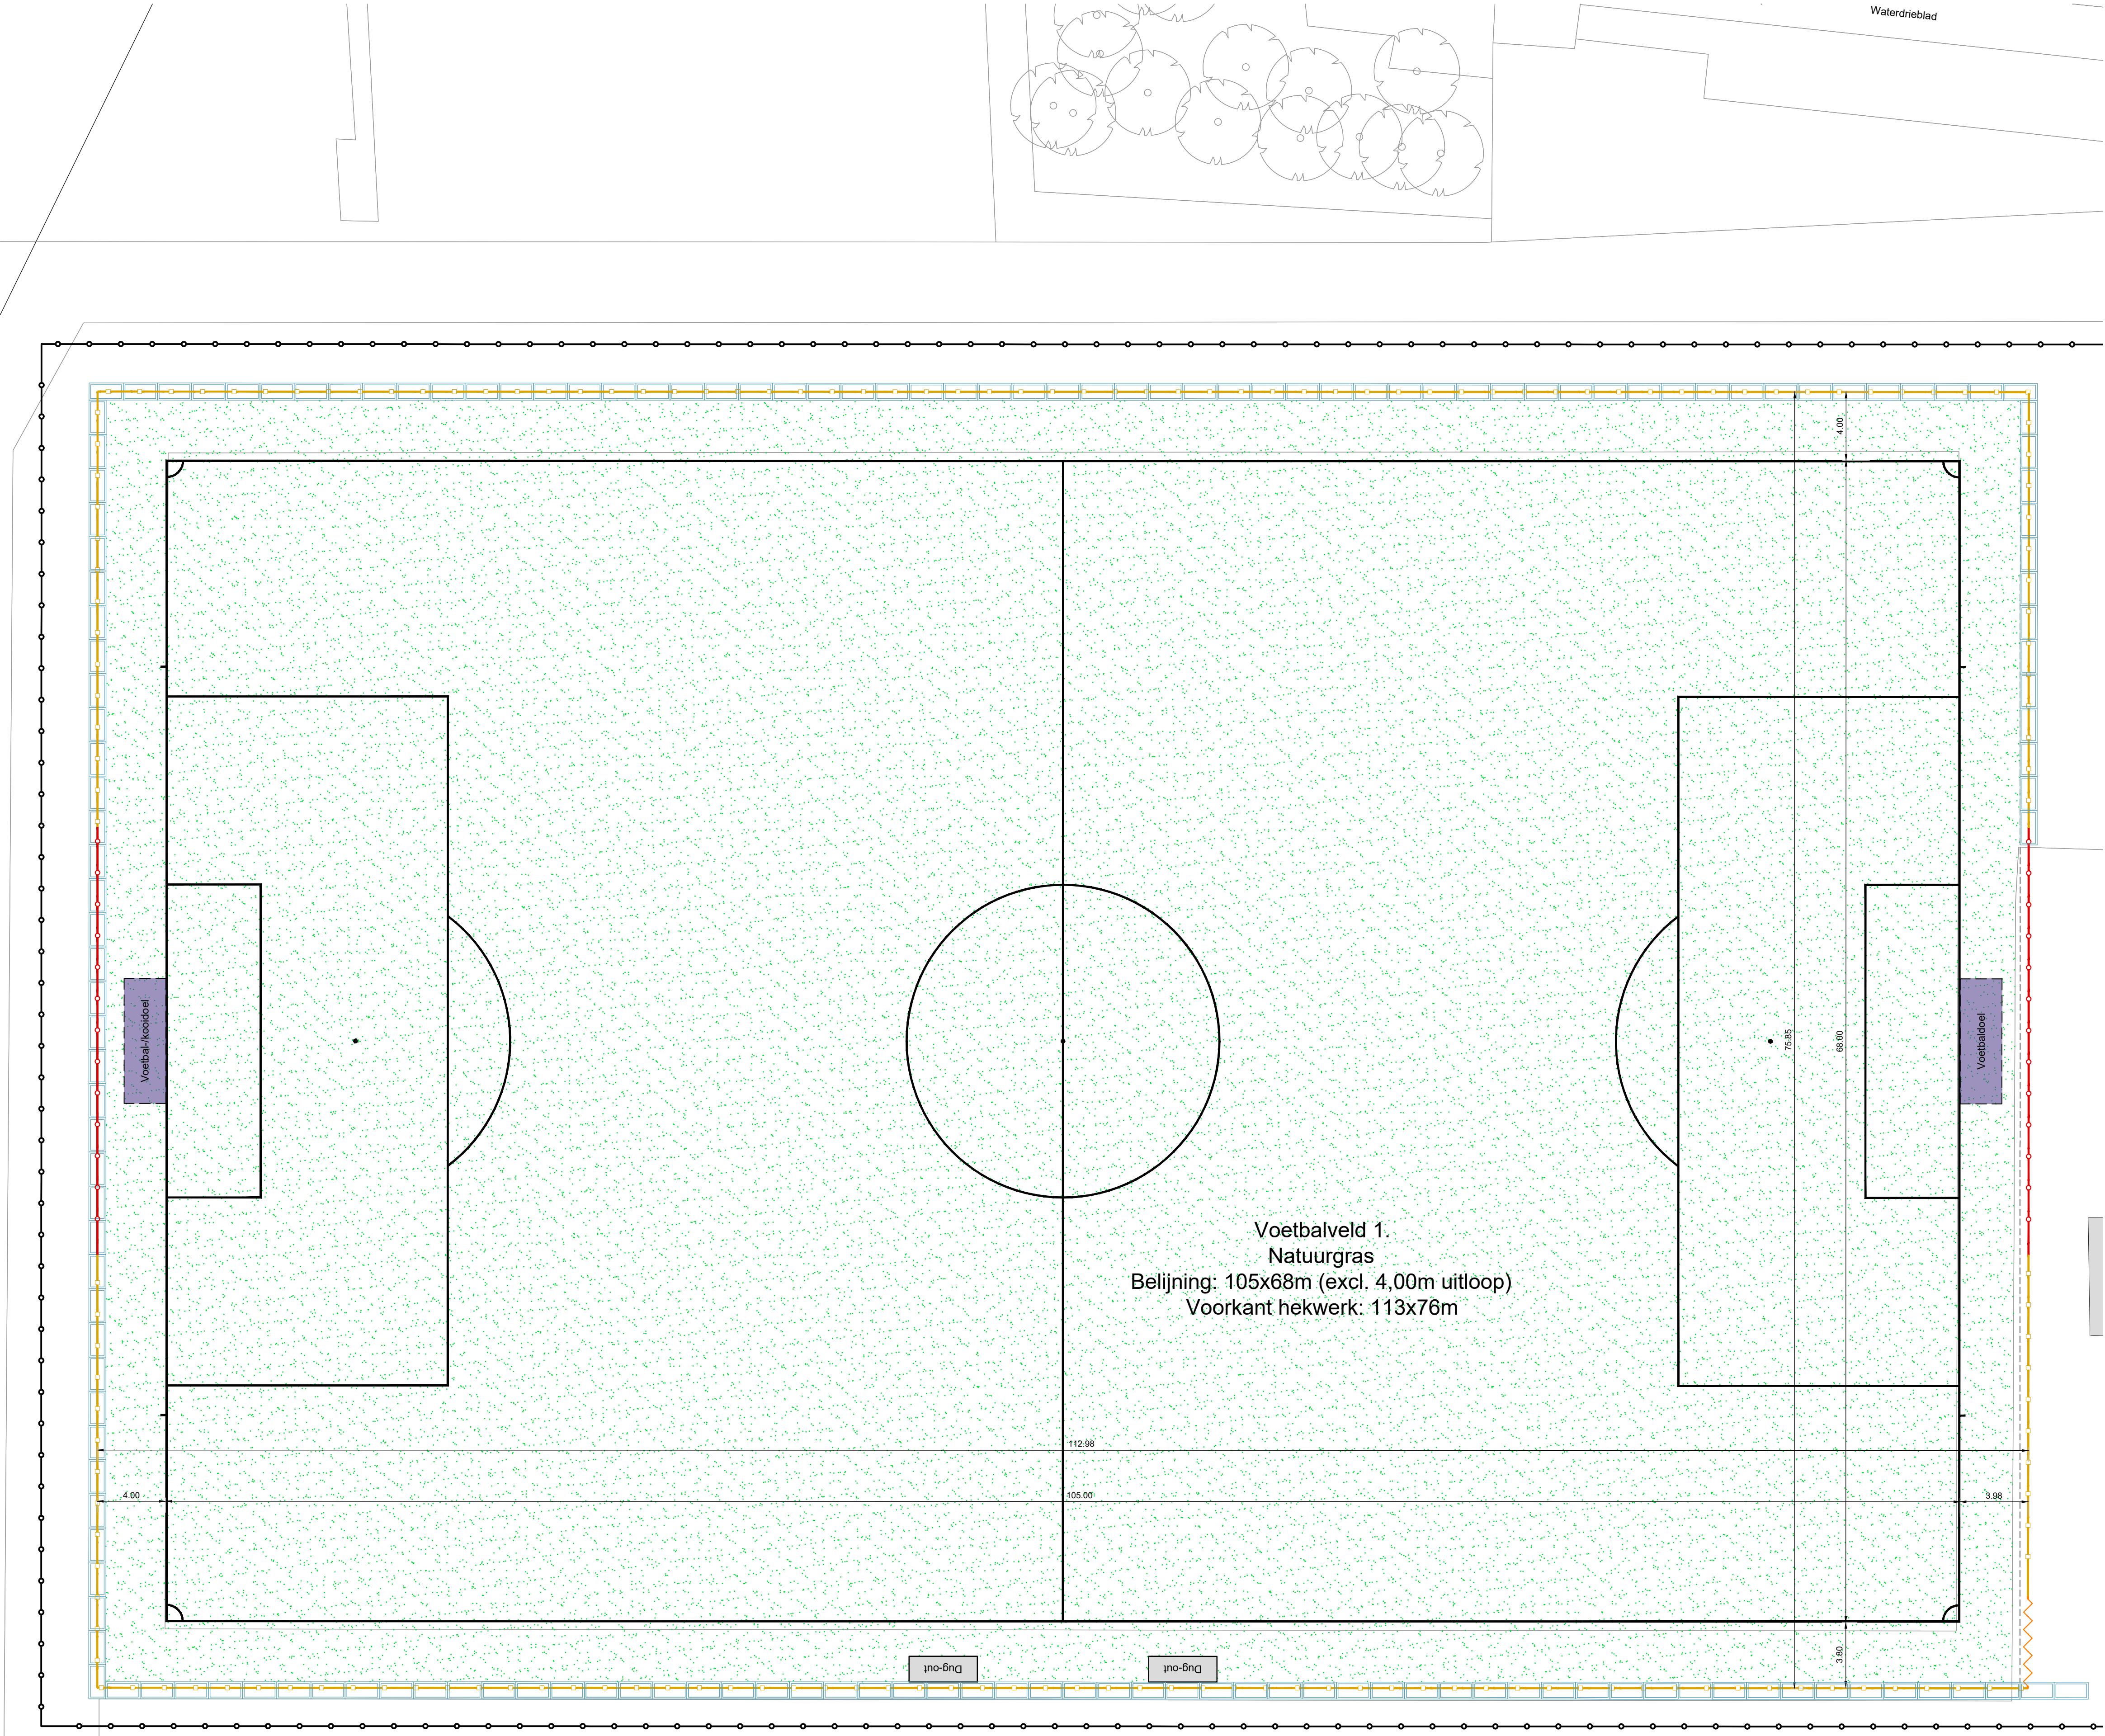

Algemeen

- Bestaande bebouwing**
Ind. huisnummer/omschrijving
- Werkgrens**
- Bestaande boom**
- Leunhekwerk - staafmat**
Hoogte: 1,15m
Voorzien van kantplank
- Ballenvanger**
Hoogte: 5,0m
Voorzien van kantplank
- Ketting**
T.b.v. afsluiten hekwerk
- Onderhoudspoot**
Voorzien van kantplank

Verhardingen

- Prefab vloerplaat**
Alm. 2000x1000x120 mm
- Sport**
- Natuurgras**
Inclusief belijning
- Voetbaldoel**
Type: Kooi-doel
- Bestaande dug-out**

Overige

- Bestaande sportverlichting**
Locatie indicatief, handhaven



Overzicht van de situatie
schaal n.v.t.

- Algemeen
- Alle hoogtematen in meters t.o.v. N.A.P.
 - Alle maten in meters en materialen in mm, tenzij anders aangegeven
 - De ligging van de kabels en leidingen is indicatief. Exacte locatie bepalen d.m.v. proefsleuven.
 - De ligging van de huisaansluitingen is indicatief. Exacte locatie in het werk te bepalen.

A Wijz. Datum			Omschrijving		Get.	Gec.	Akk.
Opdrachtgever:			Tekeningsnummer: B07-D01				
Gemeente Woensdrecht			Papierformaat: A1	Schaal: 1:200			
Project:			Getekend: F. van Laack	30-08-2021			
Renovatie sportvelden			Gecontroleerd: H. Bergmans	30-08-2021			
Woensdrecht			Akkoord: S. van de Wiel	30-08-2021			
Omschrijving:			Projectnummer: 21 NW 260 01	Besteknummer: 21NW26001RO-01			
Bestektekening VV Vivoo			Status: DEFINITIEF				
Nieuwe situatie Veld 1, Bald 01/02							
Newæ							
Adviseurs & Ingenieurs voor de buitenruimte							
Amsterdam Kraanspoor 50 1033 SE Amsterdam			Breda Mooksebaan 8 4823 AH Breda		Veghel Poort van Veghel 4933 5466 SB Veghel		
Bilthoven Rembrandtlaan 26-A 3723 BJ Bilthoven			Maastricht Stationsplein 8-K 6221 BT Maastricht		Contactgegevens T +31 (0) 85 01 86 532 info@newae.nl		

