


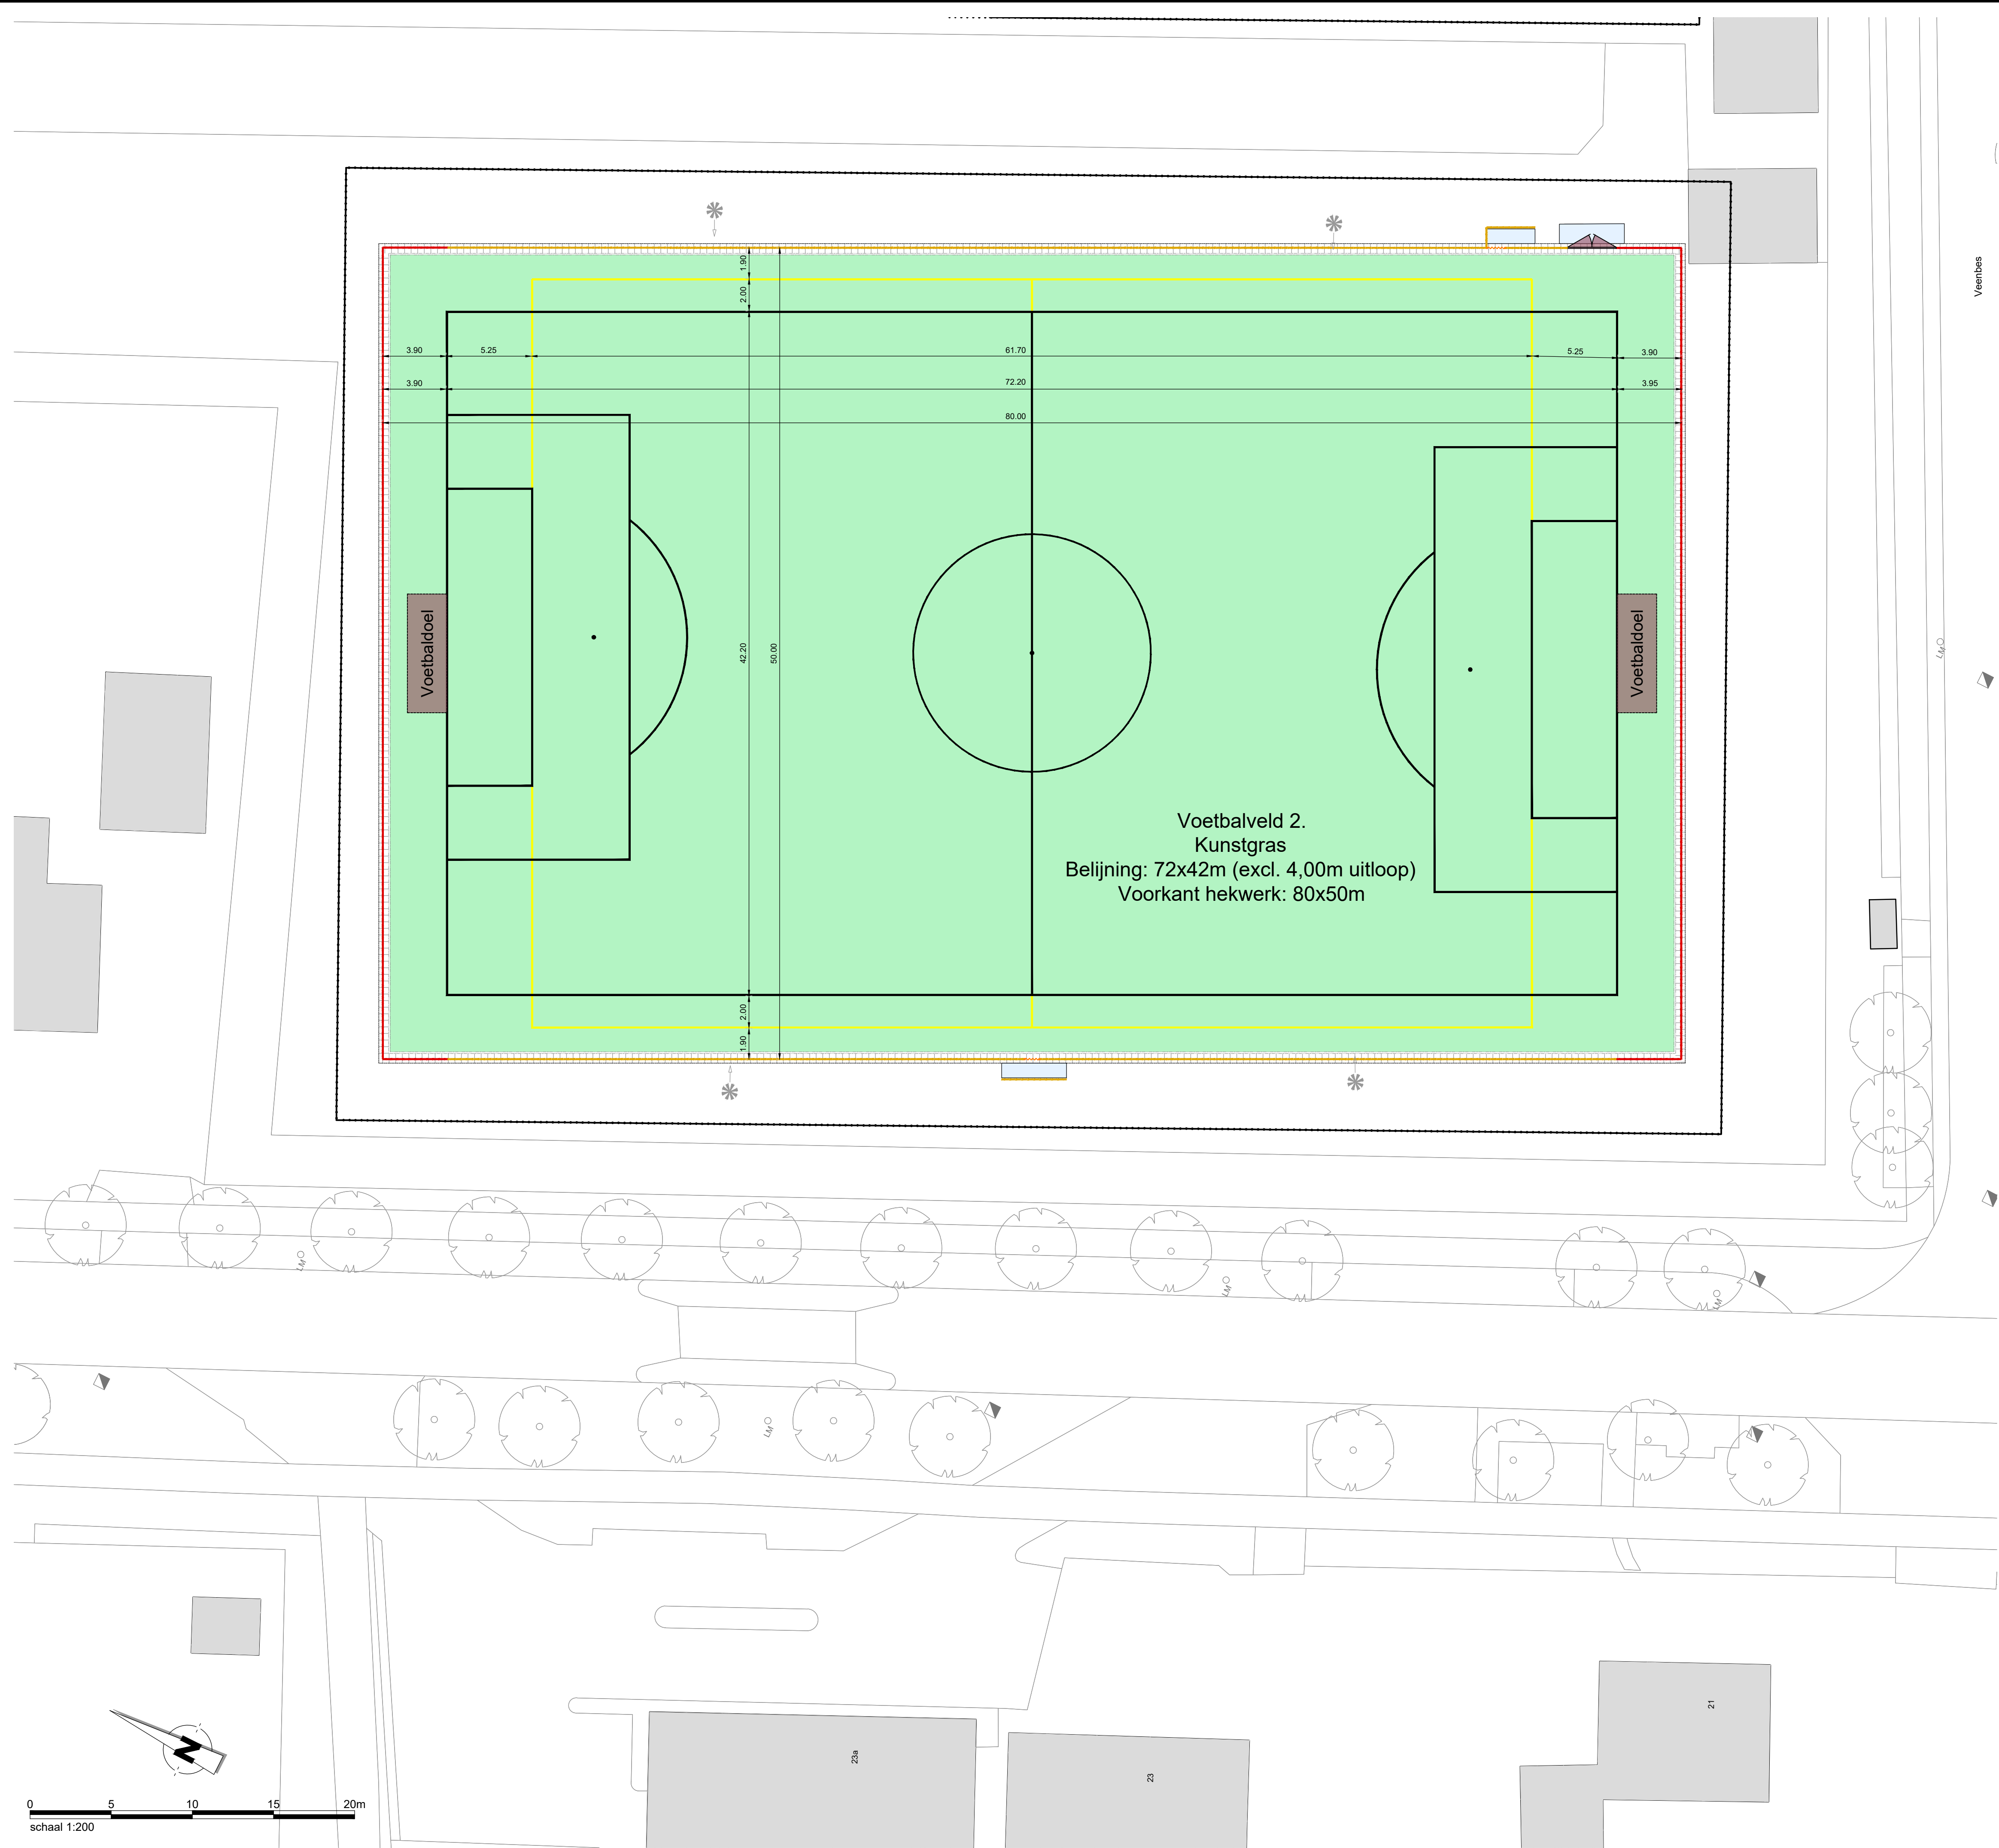

Algemeen

Bestaande bebouwing
Incl. huisnummer/somschrijving

Werkgrens

Bestaande boom

Hekwerken

Leunhekwerk - staafmat
Hoogte: 1,15m

Ballenvanger
Hoogte: 5,0m

Ketting
T.b.v. afsluiten hekwerk

Verhardingen

Bestaande opsluitband
Afm. 100x200 mm

Bestaande betontegels
Afm. 600x400x50 mm
Rollaag

Sport

Kunstgras
Inclusief beelijping

Voetbaldoel
Type: P-doel

Dug-out
Handhaven


Overige

Sportverlichting
Incl. 1 armatuur per lichtmast

Onderhoudspoort

Sluis-constructie
Afm. 4,0 x 0,9m

Sluis-constructie
Afm. 3,0 x 0,9m

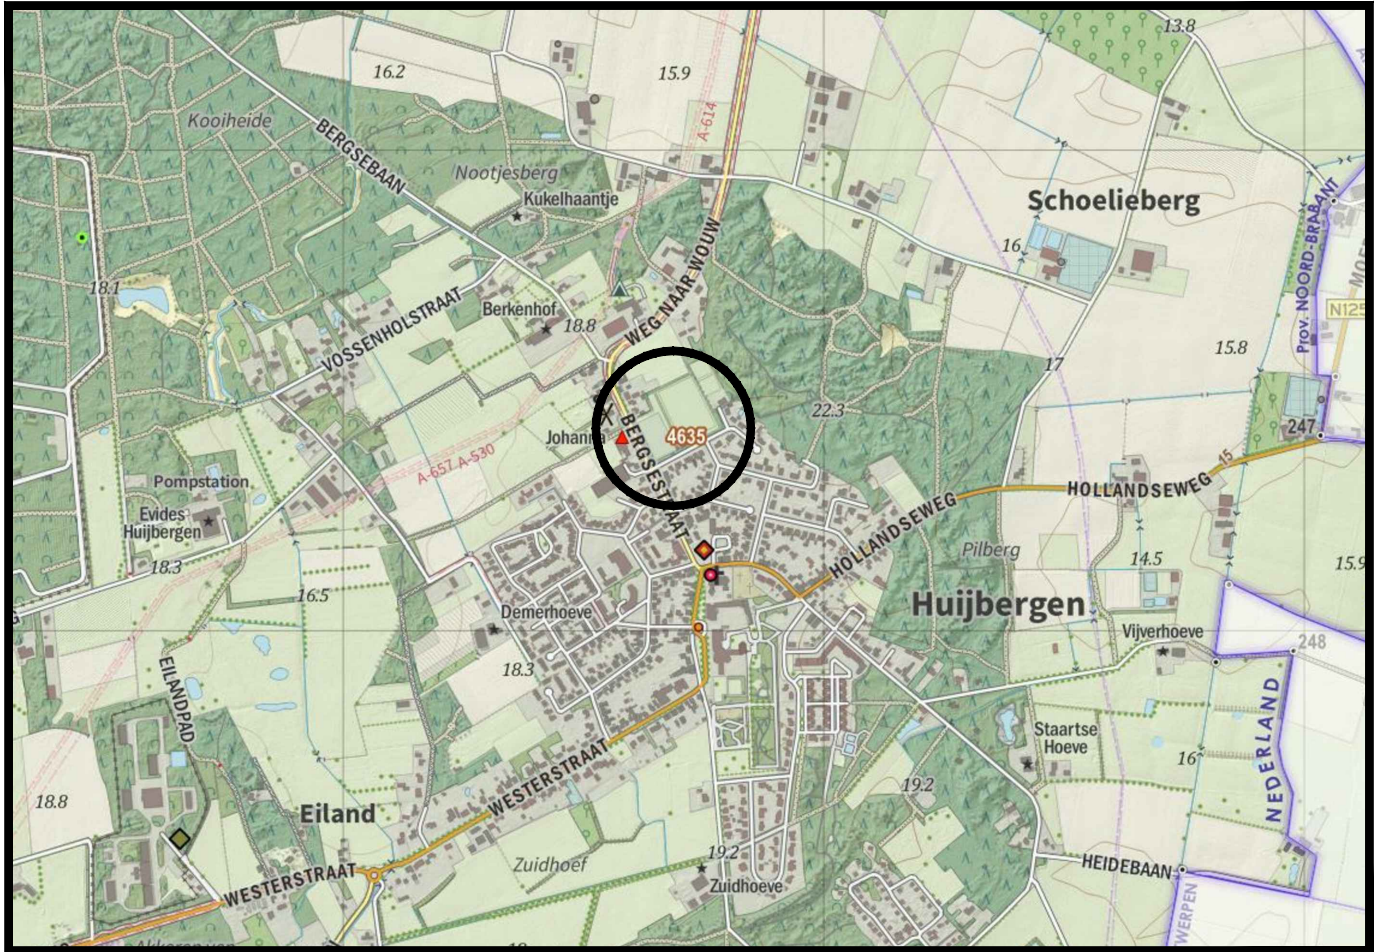

Overzicht van de situatie
schaal n.v.t.

Algemeen

- Alle hoogtematen in meters t.o.v. N.A.P.
- Alle maten in meters en materialen in mm, tenzij anders aangegeven
- De ligging van de kabels en leidingen is indicatief. Exacte locatie bepalen d.m.v. proefsleuven.
- De ligging van de huisaansluitingen is indicatief. Exacte locatie in het werk te bepalen.

A	Wijz.	Datum	Omschrijving	Get.	Gec.	Akk.
Opdrachtgever:			Tekeningsnummer:			
Gemeente Woensdrecht			B07-D02			
Project:			Papierformaat:			
Renovatie sportvelden			A1			
Woensdrecht			Schaal:			
			1:200			
Omschrijving:			Getekend:			
Bestektekening VV Vivoo			F. van Laack			
Nieuwe situatie Veld 2, Bald 02/02			Gecontroleerd:			
			H. Bergmans			
			Akkkoord:			
			S. van de Wiel			
			Projectnummer:			
			21 NW 260 01			
			Besteknummer:			
			21NW26001RO-01			
			Status:			
			DEFINITIEF			

Newæ

Adviseurs & Ingenieurs voor de buitenruimte

Amsterdam

Kraanspoor 50

1033 SB Amsterdam

Bilthoven

Rembrandtlaan 26-A

3723 BJ Bilthoven

Breda

Moerkeslaan 8

4823 AH Breda

Maastricht

Stationsplein 8-K

6221 BT Maastricht

Veghel

Port van Veghel 4933

5466 SB Veghel

Contactgegevens

T +31 (0) 85 01 86 532

info@newæ.nl