


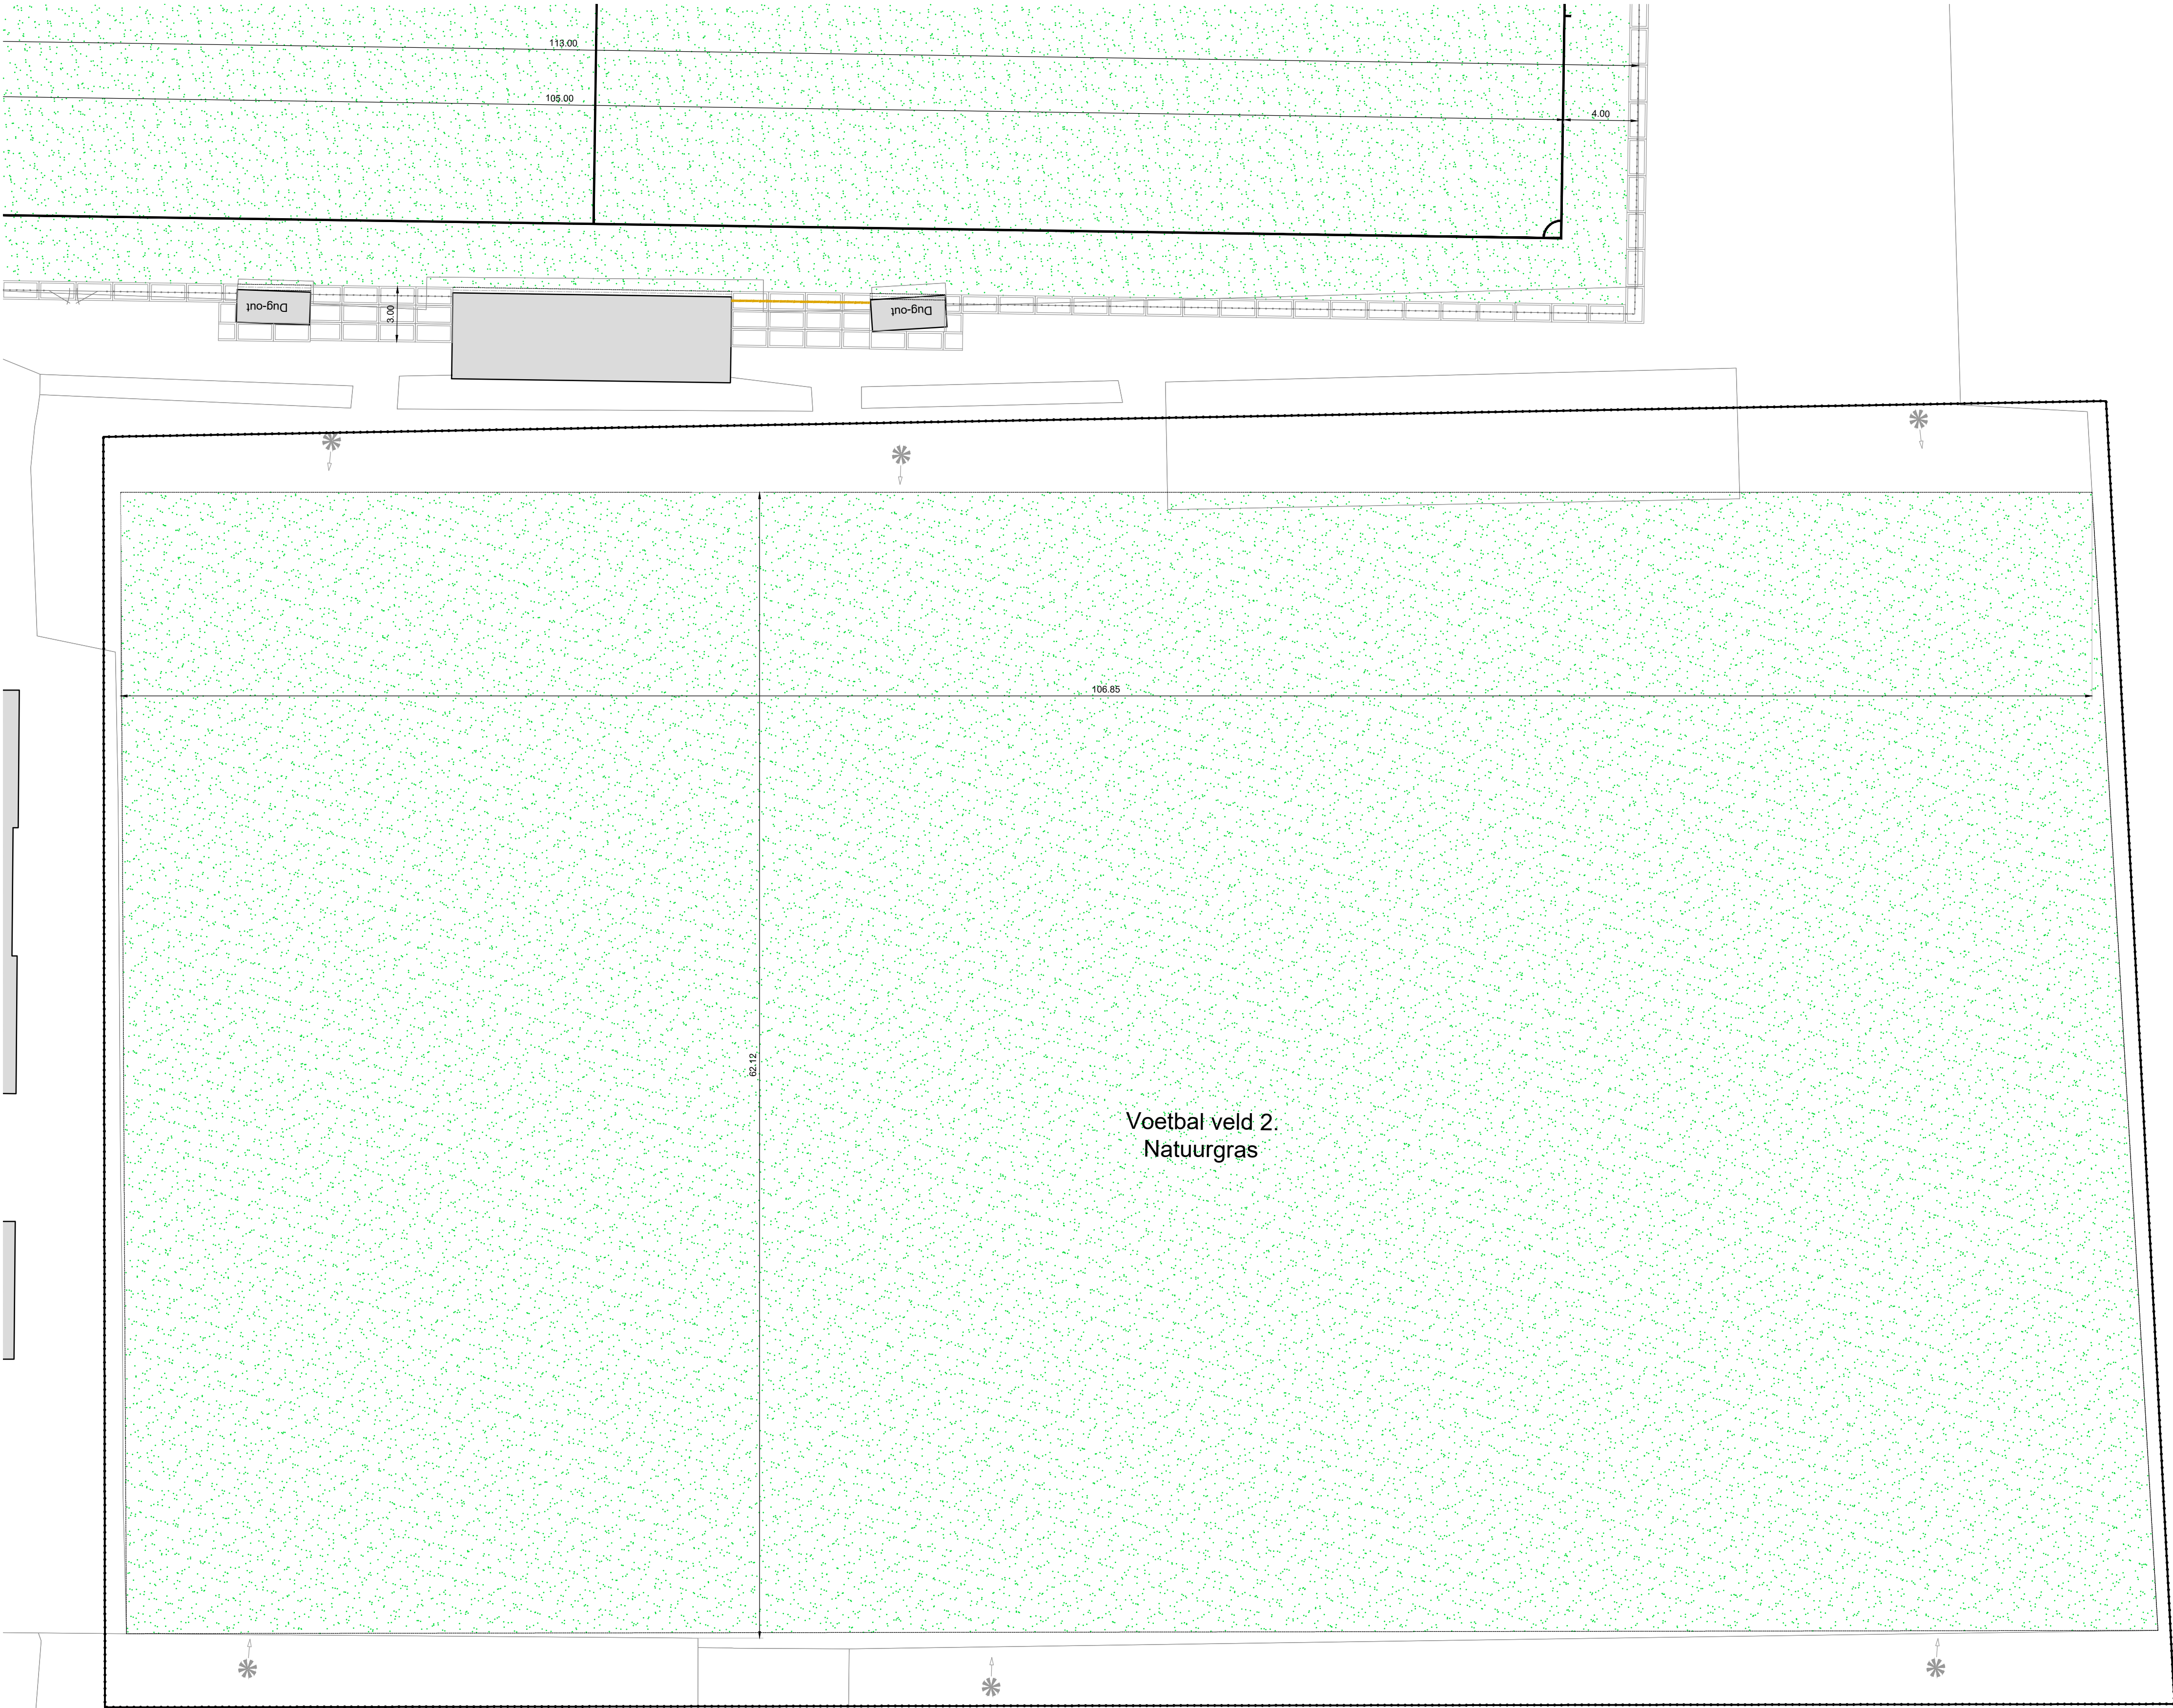

Voetbal veld 2:
Natuurgras

Algemeen

- Bestaande bebouwing**
Ind.: huisnummer/omschrijving
- Werkgrens**
- Bestaande boom**

Hekwerken

- Leunhekwerk**
Hoogte: 1,15 meter
- Ballenvanger**
Hoogte: 5,00 meter

Overige


- Vervangen sportverlichting**
Locatie indicatief
- Onderhoudspoort**
Locatie indicatief

Verhardingen

- Goot van betontegels**
Afm. 300x300x45 mm
Halfsteensverband, kleur: grijs
- Prefab vloerplaat**
Afm. 2000x1000x120 mm

Sport

- Natuurgras**
- Voetbaldoel**
Type: Kooidoel
- Dug-out**

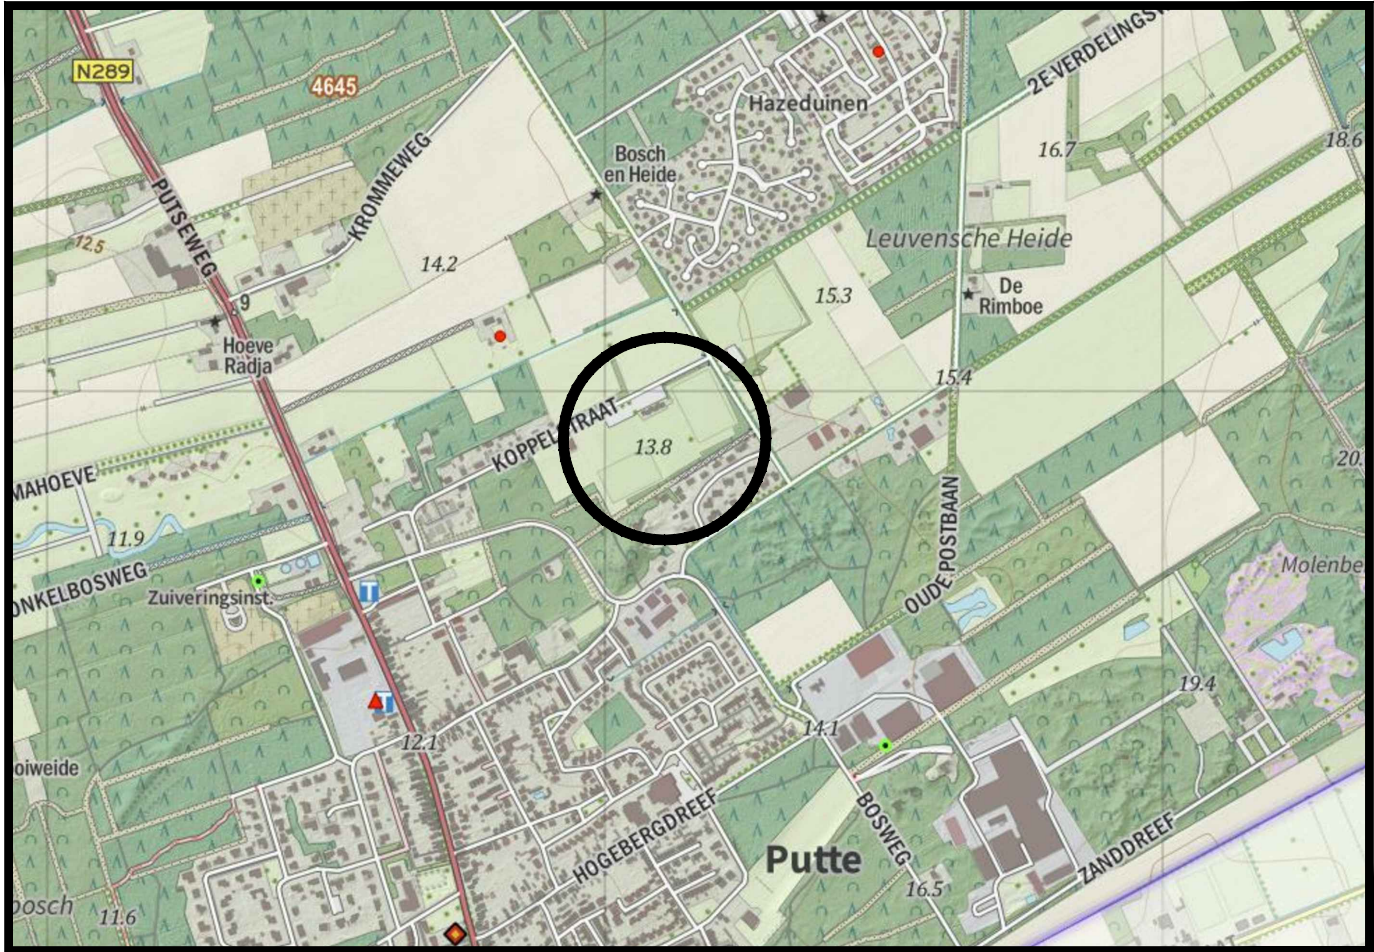

Overzicht van de situatie
schaal n.v.t.

- Algemeen
- Alle hoogtematen in meters t.o.v. N.A.P.
 - Alle maten in meters en materialen in mm, tenzij anders aangegeven
 - De ligging van de kabels en leidingen is indicatief. Exacte locatie bepalen d.m.v. proefsleuven.
 - De ligging van de huisaansluitingen is indicatief. Exacte locatie in het werk te bepalen.

A	Wijz.	Datum	Omschrijving	Get.	Gec.	Akk.
Opdrachtgever:			Tekeningsnummer:			
Gemeente Woensdrecht			B08-D02			
Project:			Papierformaat:			
Renovatie sportvelden Woensdrecht			A1			
Omschrijving:			Getekend:			
Bestektekening VV Grenswachters Nieuwe situatie Veld 2, blad 02/04			30-08-2021			
			Gecontroleerd:			
			30-08-2021			
			Akteerd:			
			30-08-2021			
			Projectnummer:			
			21 NW 260 01			
			Besteknummer:			
			21NW26001RO-01			
			Status:			
			DEFINITIEF			
Newæ			Adviseurs & Ingenieurs voor de buitenruimte			
Amsterdam Kraanspoor 50 1033 SB Amsterdam			Breda Mooksebaan 8 4823 AH Breda			
Bilthoven Rembrandtlaan 26-A 3723 BJ Bilthoven			Maastricht Stationsplein 8-K 6221 BT Maastricht			
			Veghel Poort van Veghel 4933 5466 SB Veghel			
			Contactgegevens T +31 (0) 85 01 86 532 info@newæ.nl			

