


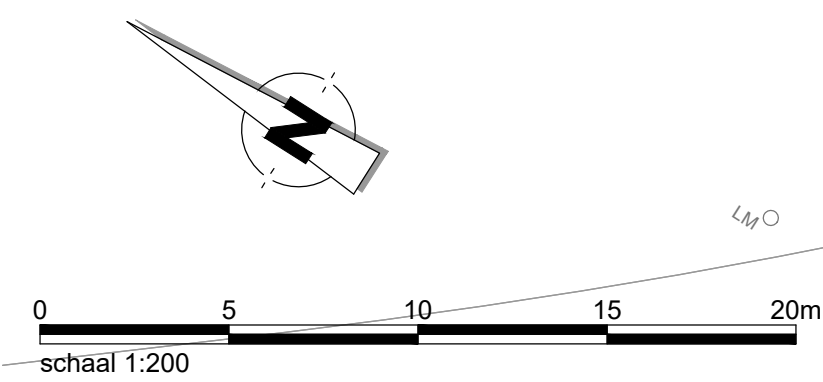

Algemeen

- Bestaande bebouwing**
Incl. huisnummer/omschrijving
- Werkgrens**
- Bestaande boom**

Hekwerken

- Gaas aanbrengen in hekwerk**
Hoogte: 3,0 meter
- Bestaand spijlenhekwerk**
- Enkele poort**
Hoogte: 2,0m
Voorzien van nieuw gaas
- Bestaande onderhoudspoort**

Overige

- Vervangen sportverlichting**
Locatie indicatief

Verhardingen

- Opsluitband**
Afm. 60x200 mm
- Prefab vloerplaat**
Afm. 2000x1000x120 mm

Sport

- Gravel tennisbaan**
Incl. net en netpalen (nieuw)

- Algemeen
- Alle hoogtematen in meters t.o.v. N.A.P.
 - Alle maten in meters en materialen in mm, tenzij anders aangegeven
 - De ligging van de kabels en leidingen is indicatief. Exacte locatie bepalen d.m.v. proefsleuven.
 - De ligging van de huisaansluitingen is indicatief. Exacte locatie in het werk te bepalen.

A		Wijz.		Datum	Omschrijving	Get.	Gec.	Akk.
Opdrachtgever:						Tekeningnummer:		
Gemeente Woensdrecht						B08-D03		
Project:						Papierformaat:		
Renovatie sportvelden						A2		
Woensdrecht						Schaal:		
Omschrijving:						1:200		
Bestektekening TV De Put						Getekend:		
Nieuwe situatie Baan 1-4, blad 03/04						F. van Laack		
						Gecontroleerd:		
						H. Bergmans		
						Akkoord:		
						S. van de Wiel		
						Projectnummer:		
						21 NW 260 01		
						Besteknummer:		
						21NW26001RO-01		
						Status:		
						DEFINITIEF		
Newæ			Adviseurs & Ingenieurs voor de buitenruimte			Amsterdam		
						Kraanspoor 50		
						1033 SE Amsterdam		
						Bilthoven		
						Rembrandtlaan 26-A		
						3723 BJ Bilthoven		
						Breda		
						Moskesbaan 8		
						4823 AH Breda		
						Maastricht		
						Stationsplein 8-K		
						6221 BT Maastricht		
						Veghel		
						Poort van Veghel 4933		
						5466 SB Veghel		
						Contactgegevens		
						T +31 (0) 85 01 86 532		
						info@newae.nl		

bestand: 21NW26001za (B08-D Nieuwe situatie 'Put').dwg