
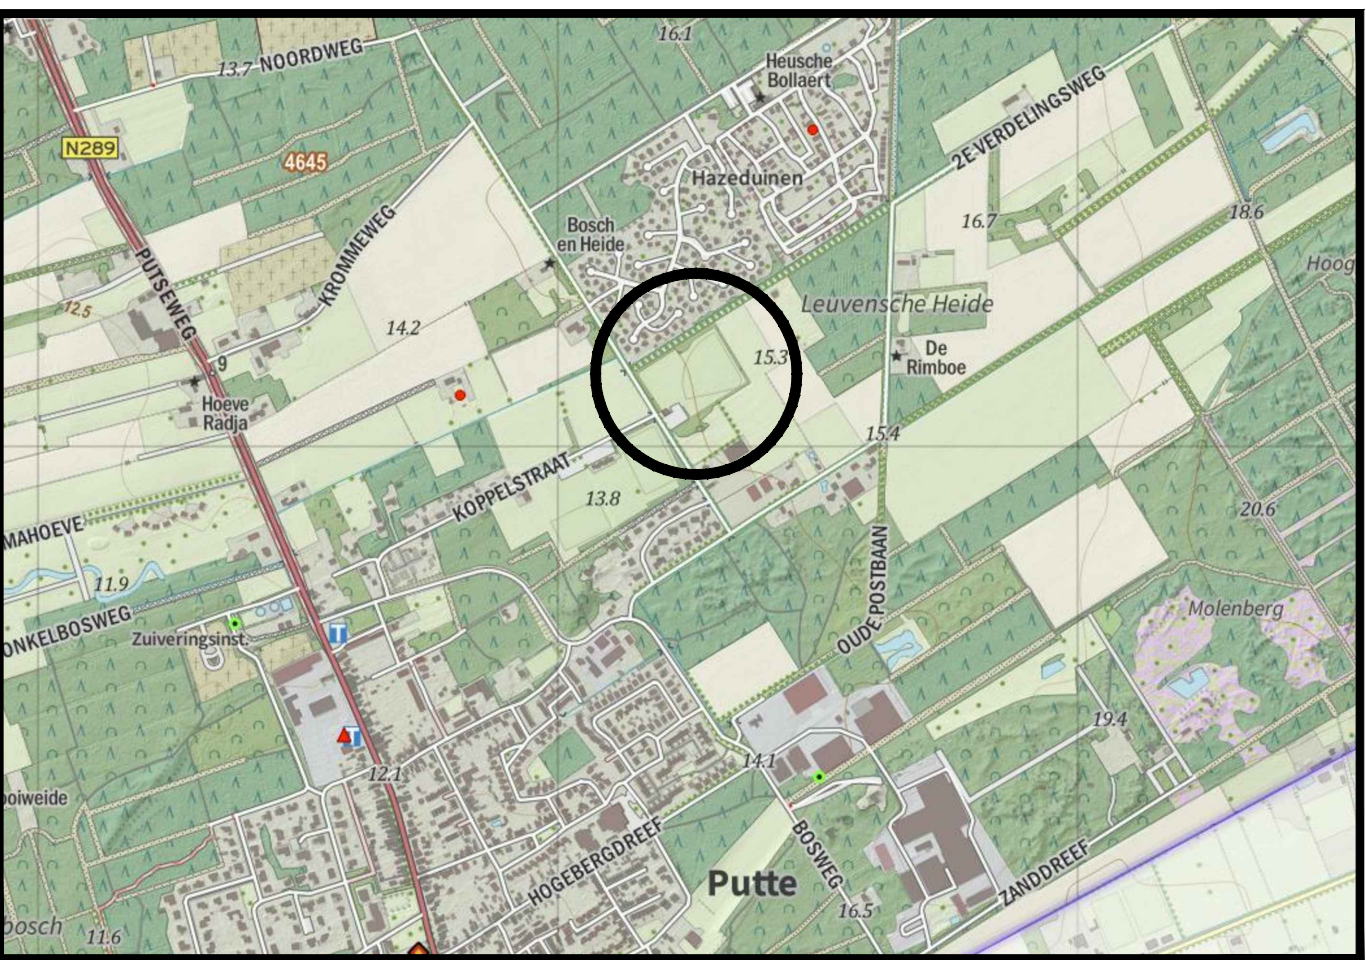


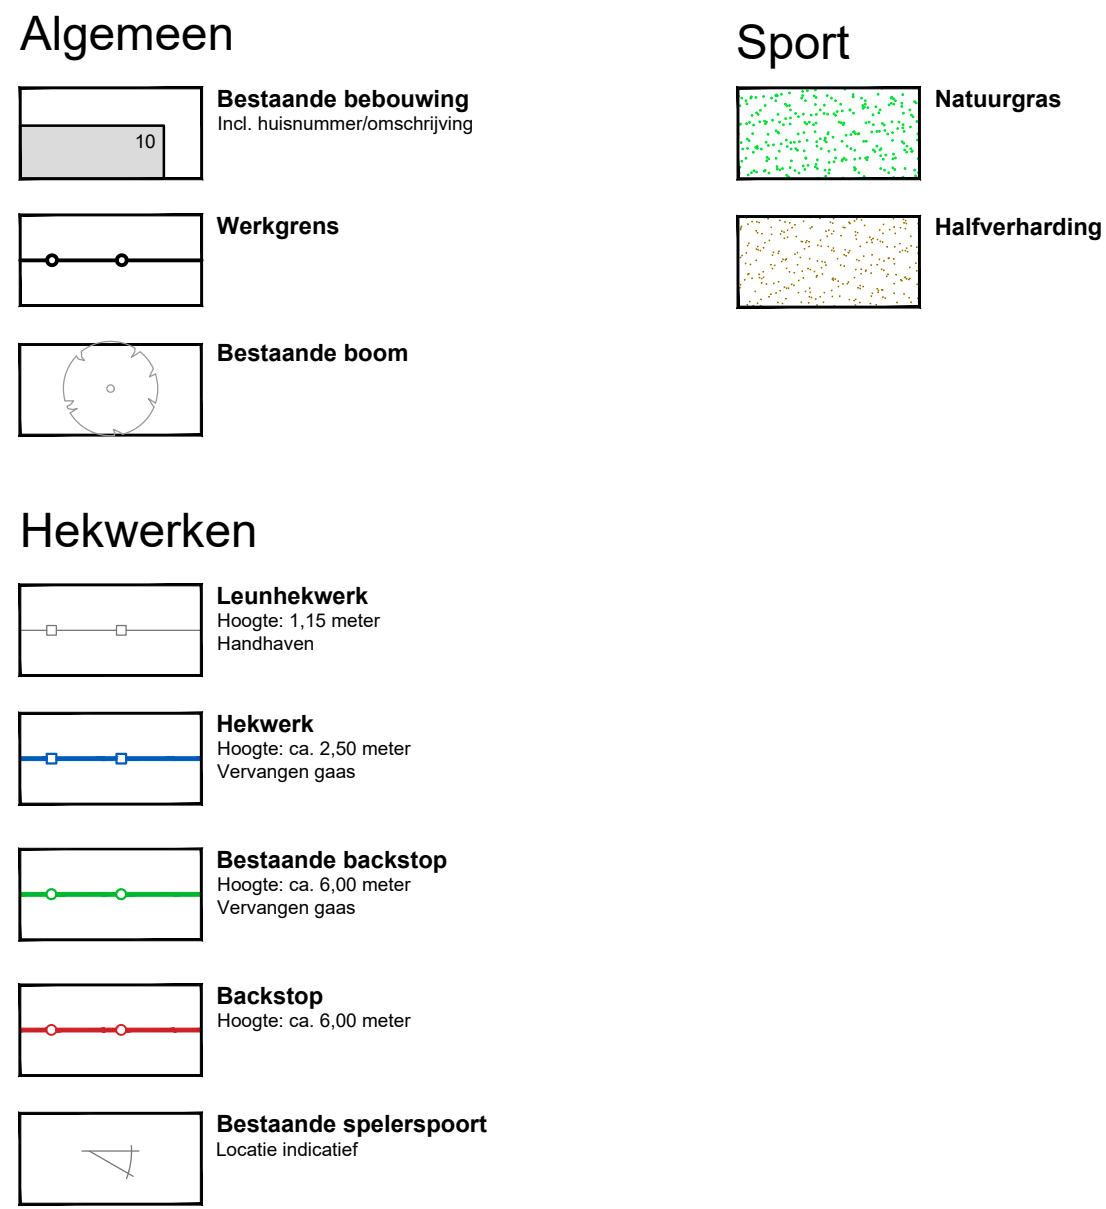

Overzicht van de situatie

Algemeen

- Alle hoogtematen in meters t.o.v. N.A.P.
- Alle maten in meters en materialen in mm, tenzij anders aangegeven
- De ligging van de kabels en leidingen is indicatief. Exacte locatie bepalen d.m.v. proefsleuven.
- De ligging van de huisaansluitingen is indicatief. Exacte locatie in het werk te bepalen.

A	Wijc. Datum	Omschrijving	Get.	Get.	Akk.
Opdrachtgever:			Tekeningsnummer:		
Gemeente Woensdrecht			B08-D04		
Project:			Papierformaat:		
Renovatie sportvelden Woensdrecht			A0		
			Schaal:		
			1:200		
			Getekend:		
			30-08-2021		
			Getekend door:		
			H. Bergmans		
			Akteerd:		
			S. van de Wiel		
			30-08-2021		

Bestektekening Batters-Dockers 21 NW 260 01 21NW26001RO-
 Status: DEFINITIVE

Newæ Adviseurs & Ingenieurs voor de buitenruimte

Kraanspoor 50
1033 SG Amsterdam

Bilthoven
Reinbrandaan 20-A
3723 BJ Bilthoven

Moskenbaan 5
4623 AH Breda

Maasticht
Stationsplein 8-K
6221 BT Maastricht