


aansluitkabel voedingsnet

aansluitsnoer armatuur

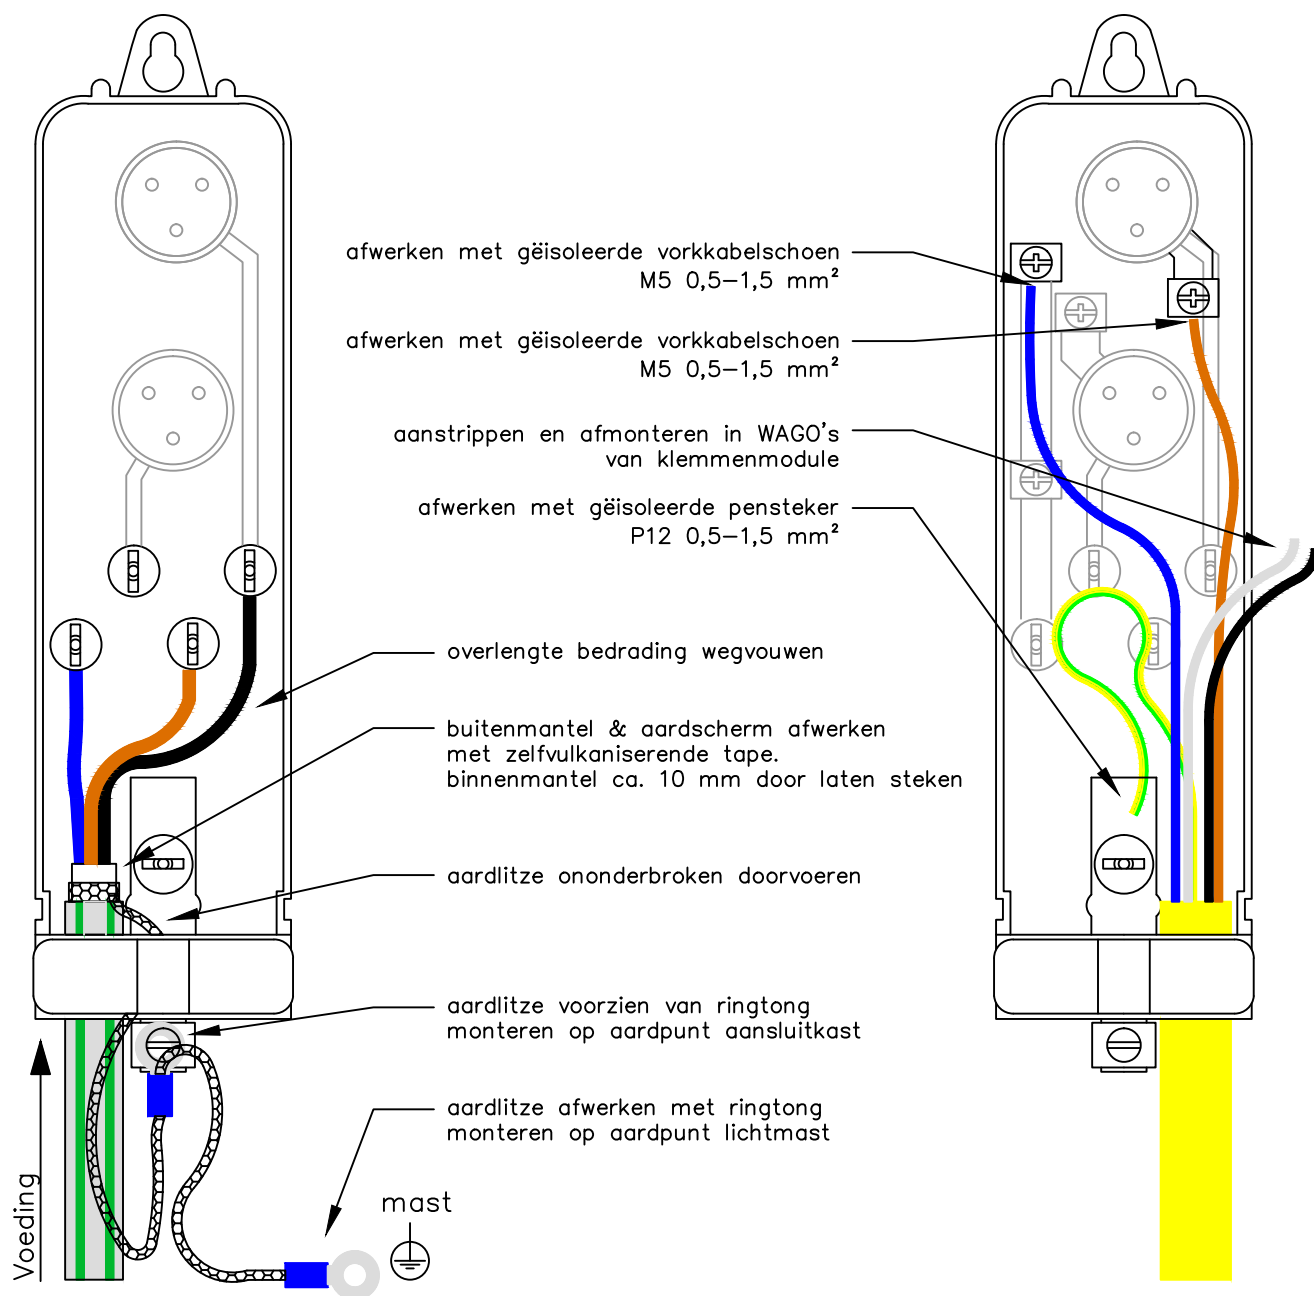

grondkabel

kleur	functie
blauw	nul
bruin	avond (reserve)
zwart	nacht (fase)
litze/scherm	aarde

aansluitsnoer armatuur

kleur	functie
blauw	nul
bruin	fase (nacht)
zwart	DALI
grijs	DALI
geel/groen	aarde