



DIVERSE GEGEVENS VAN EIVORMIGE BETONRIOLEN MET GEWAPEND BETON FUNDERINGEN


30/45

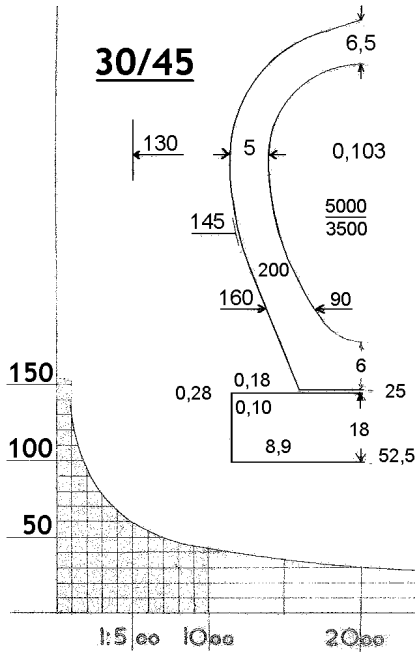


40/60

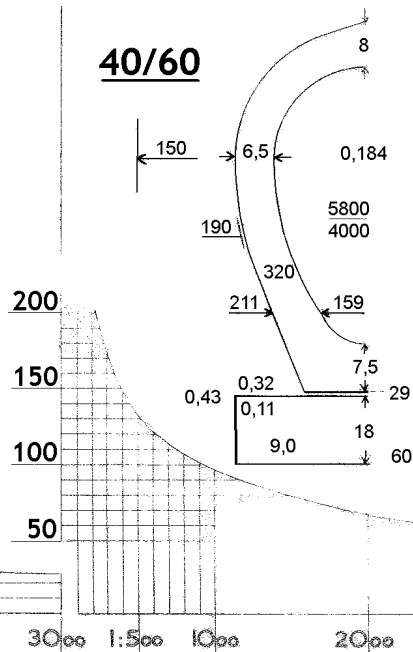


50/75

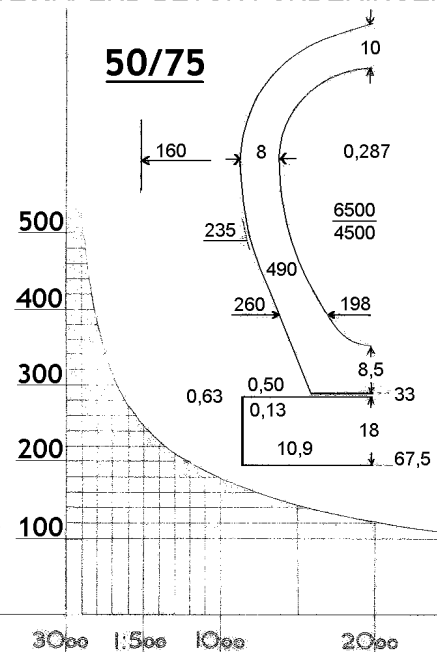


60/90

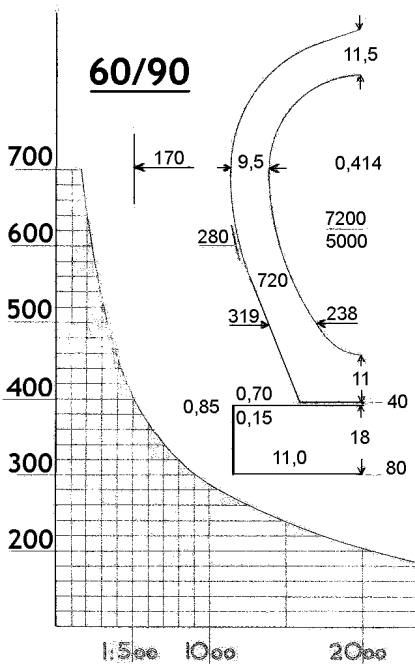


70/105

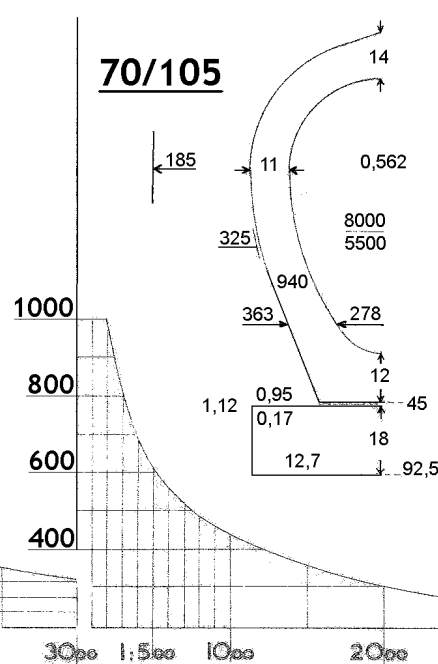


80/120

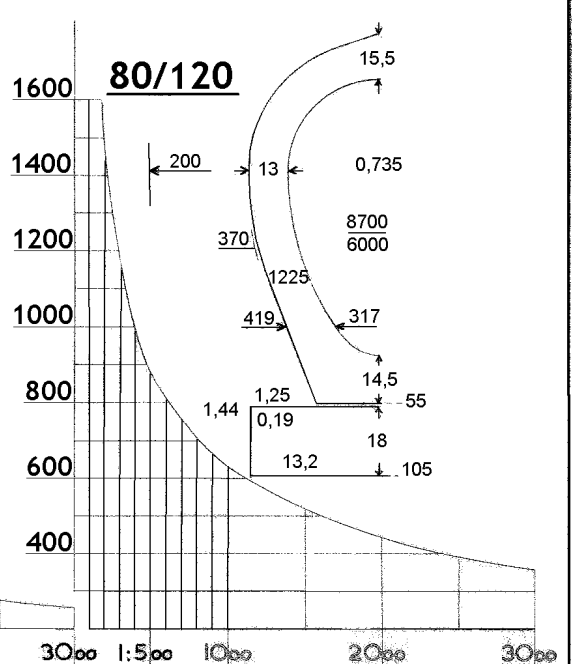


90/135

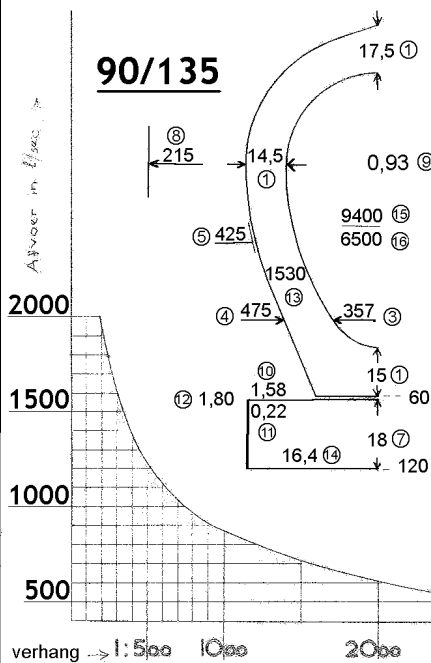

100/150

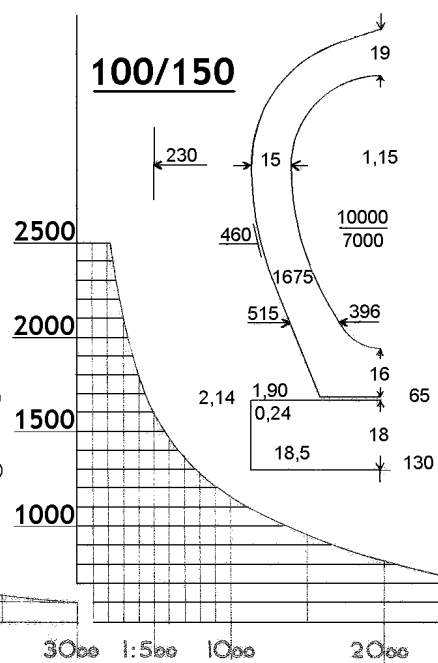

120/180

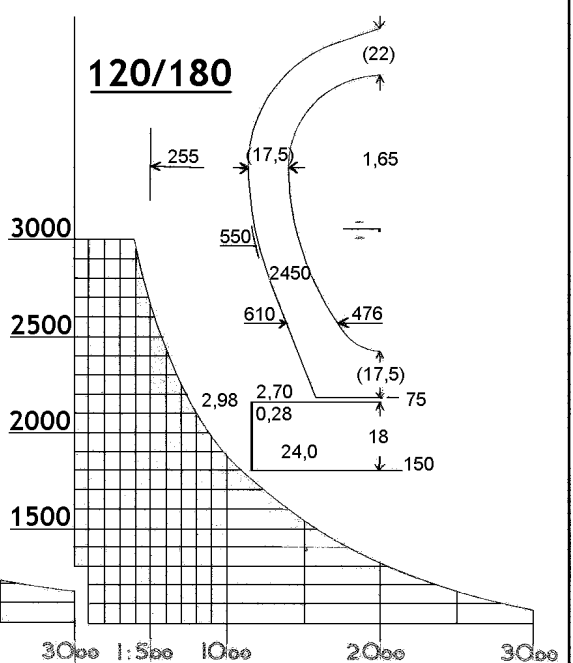

- | | | | |
|---------------------|------------------|-----------------------------|---------------------------------|
| ① wanddikte (N70) | ⑤ lengte bandage | ⑨ inwendige doorsnede buis | ⑬ gewicht buis |
| ② voetbreedte (N70) | ⑥ breedte plaat | ⑩ uitwendige doorsnede buis | ⑭ wapeningijzer plaat (per m1.) |
| ③ binnenomtrek | ⑦ hoogte plaat | ⑪ doorsnede plaat | ⑮ proefbelasting (N370) keur I |
| ④ buitenomtrek | ⑧ breedte sleuf | ⑫ doorsnede buis + plaat | ⑯ proefbelasting (N370) keur II |
- in cm. in m2 in kg.