

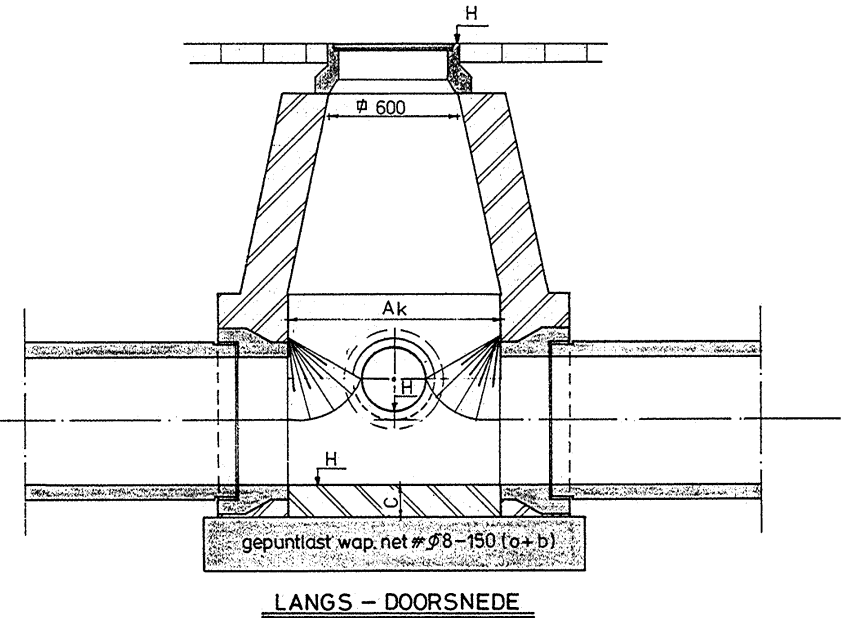
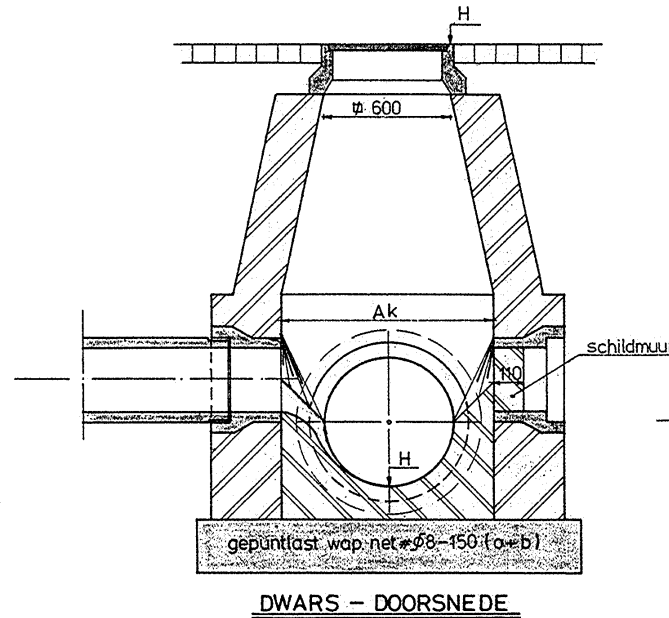
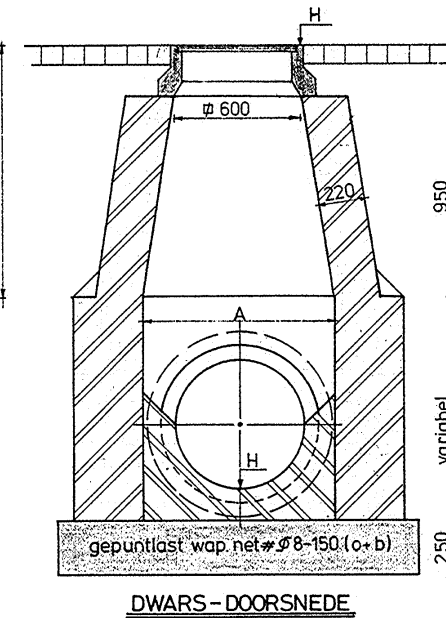


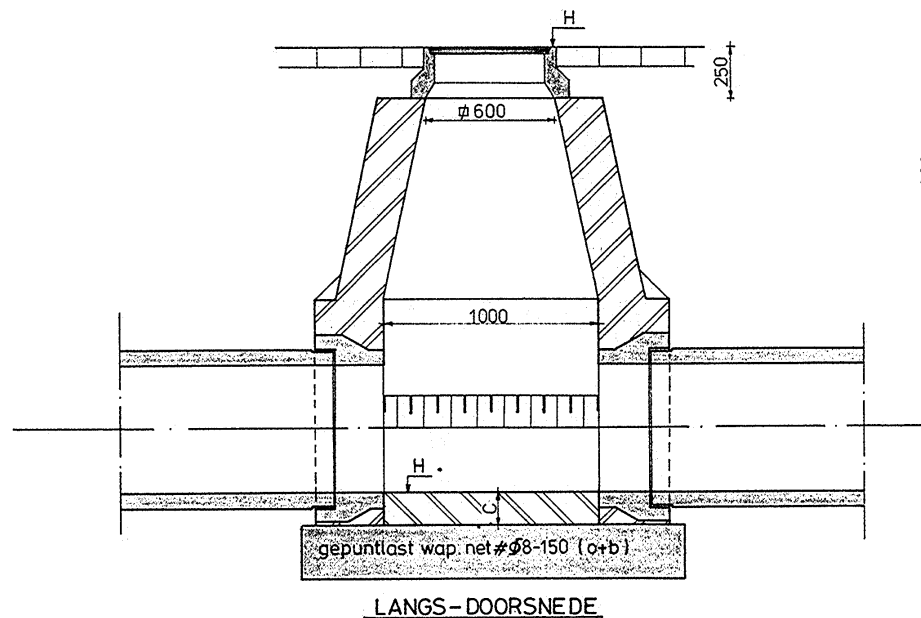


VOOR MOF-RECHT Ø1000 EN GROTER

440 1800 440
330 1000 330

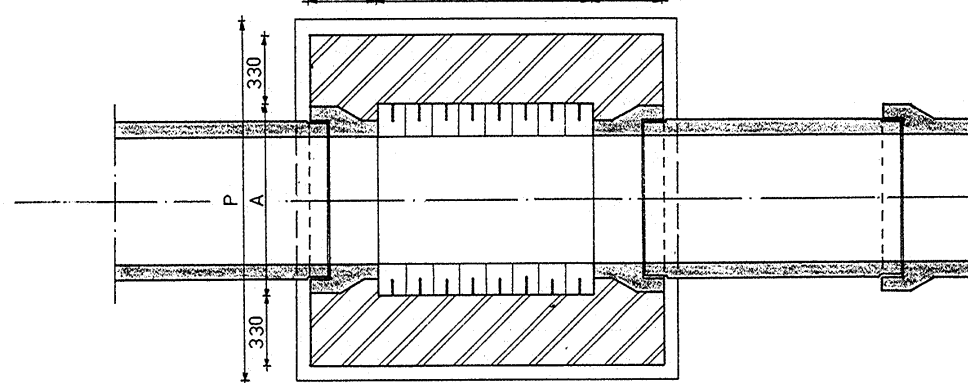

HORIZONTALE DOORSNEDE

INSPECTIEPUT BIJ DOORGAAND RIOOL

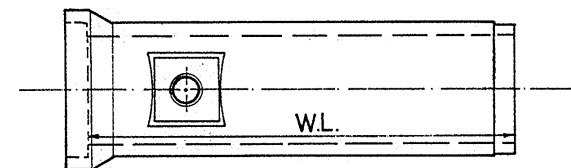


BOVENAANZICHT

INSPECTIEPUT BIJ KRUISEND RIOOL

VOOR MOF-RECHT Ø1000 EN GROTER

440 Pk 440
330 Ak 330

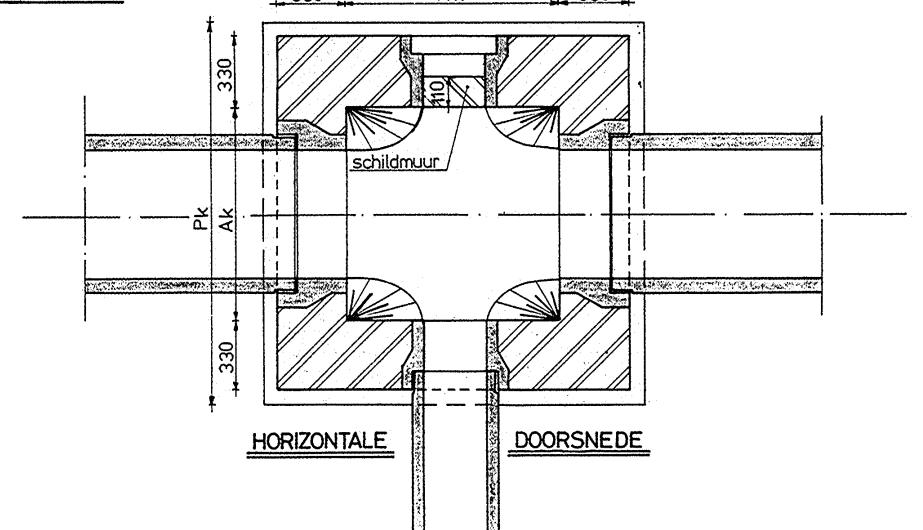


HORIZONTALE DOORSNEDE

INLAAT -

KOKERS

VOLGENS

BESTEK

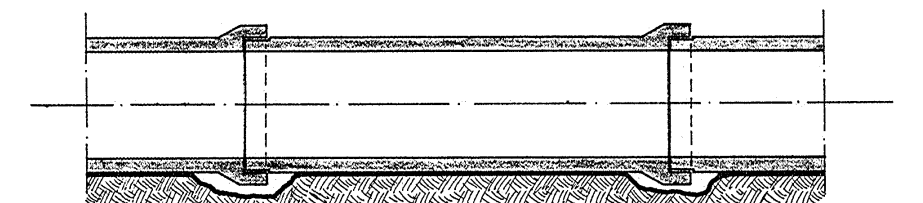


ONDERSTEUNING VAN DE BUIZEN


φ	inw. putmaat	fund. plaat					
	A	Ak	P	Pk	C	H	W.L.
300	600	1000	1400	1800	150	2000	
400	700	1000	1500	1800	150	2000	
500	800	1000	1600	1800	150	2000	
600	900	1000	1700	1800	170	2400	
700	1000	1000	1800	1800	190	2400	
800	1150	1150	1950	1950	210	2400	
900	1300	1300	2100	2100	220	2400	
1000	1450	1450	2250	2250	240	2400	
1200	1650	1650	2450	2450	250	2400	
1250	1750	1750	2550	2550	260	2400	

spie - spie = 750
1000
1130
1900


spie - spie = 750
1000
1130
2250

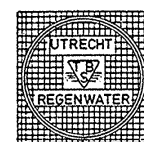

GESCHIEDEN

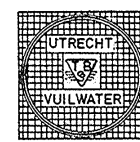

STELSEL

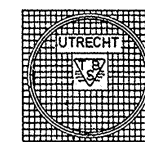

GEMENGD STELSEL

KLEUR PVC-AANSLUITINGEN (Klasse 34)

REGENWATER - ROODBRUIN
VUILWATER - MIDDELGRIJS

ALLEEN MIDDELGRIJS

DIENT VAN OPENBARE WERKEN UTRECHT

DETAILS VOOR RIOLERINGSWERKEN

ALGEMENE
BESTEKS-
TEKENING

GET. 7-5-1974 P.M.V.	GEC.	GEZ. Aew.	GEZ. m. van der Loo	GEZ. m. van der Loo
Schaal 0 mm. 500 1000 1500	Formaat 59x42	4766-B		