



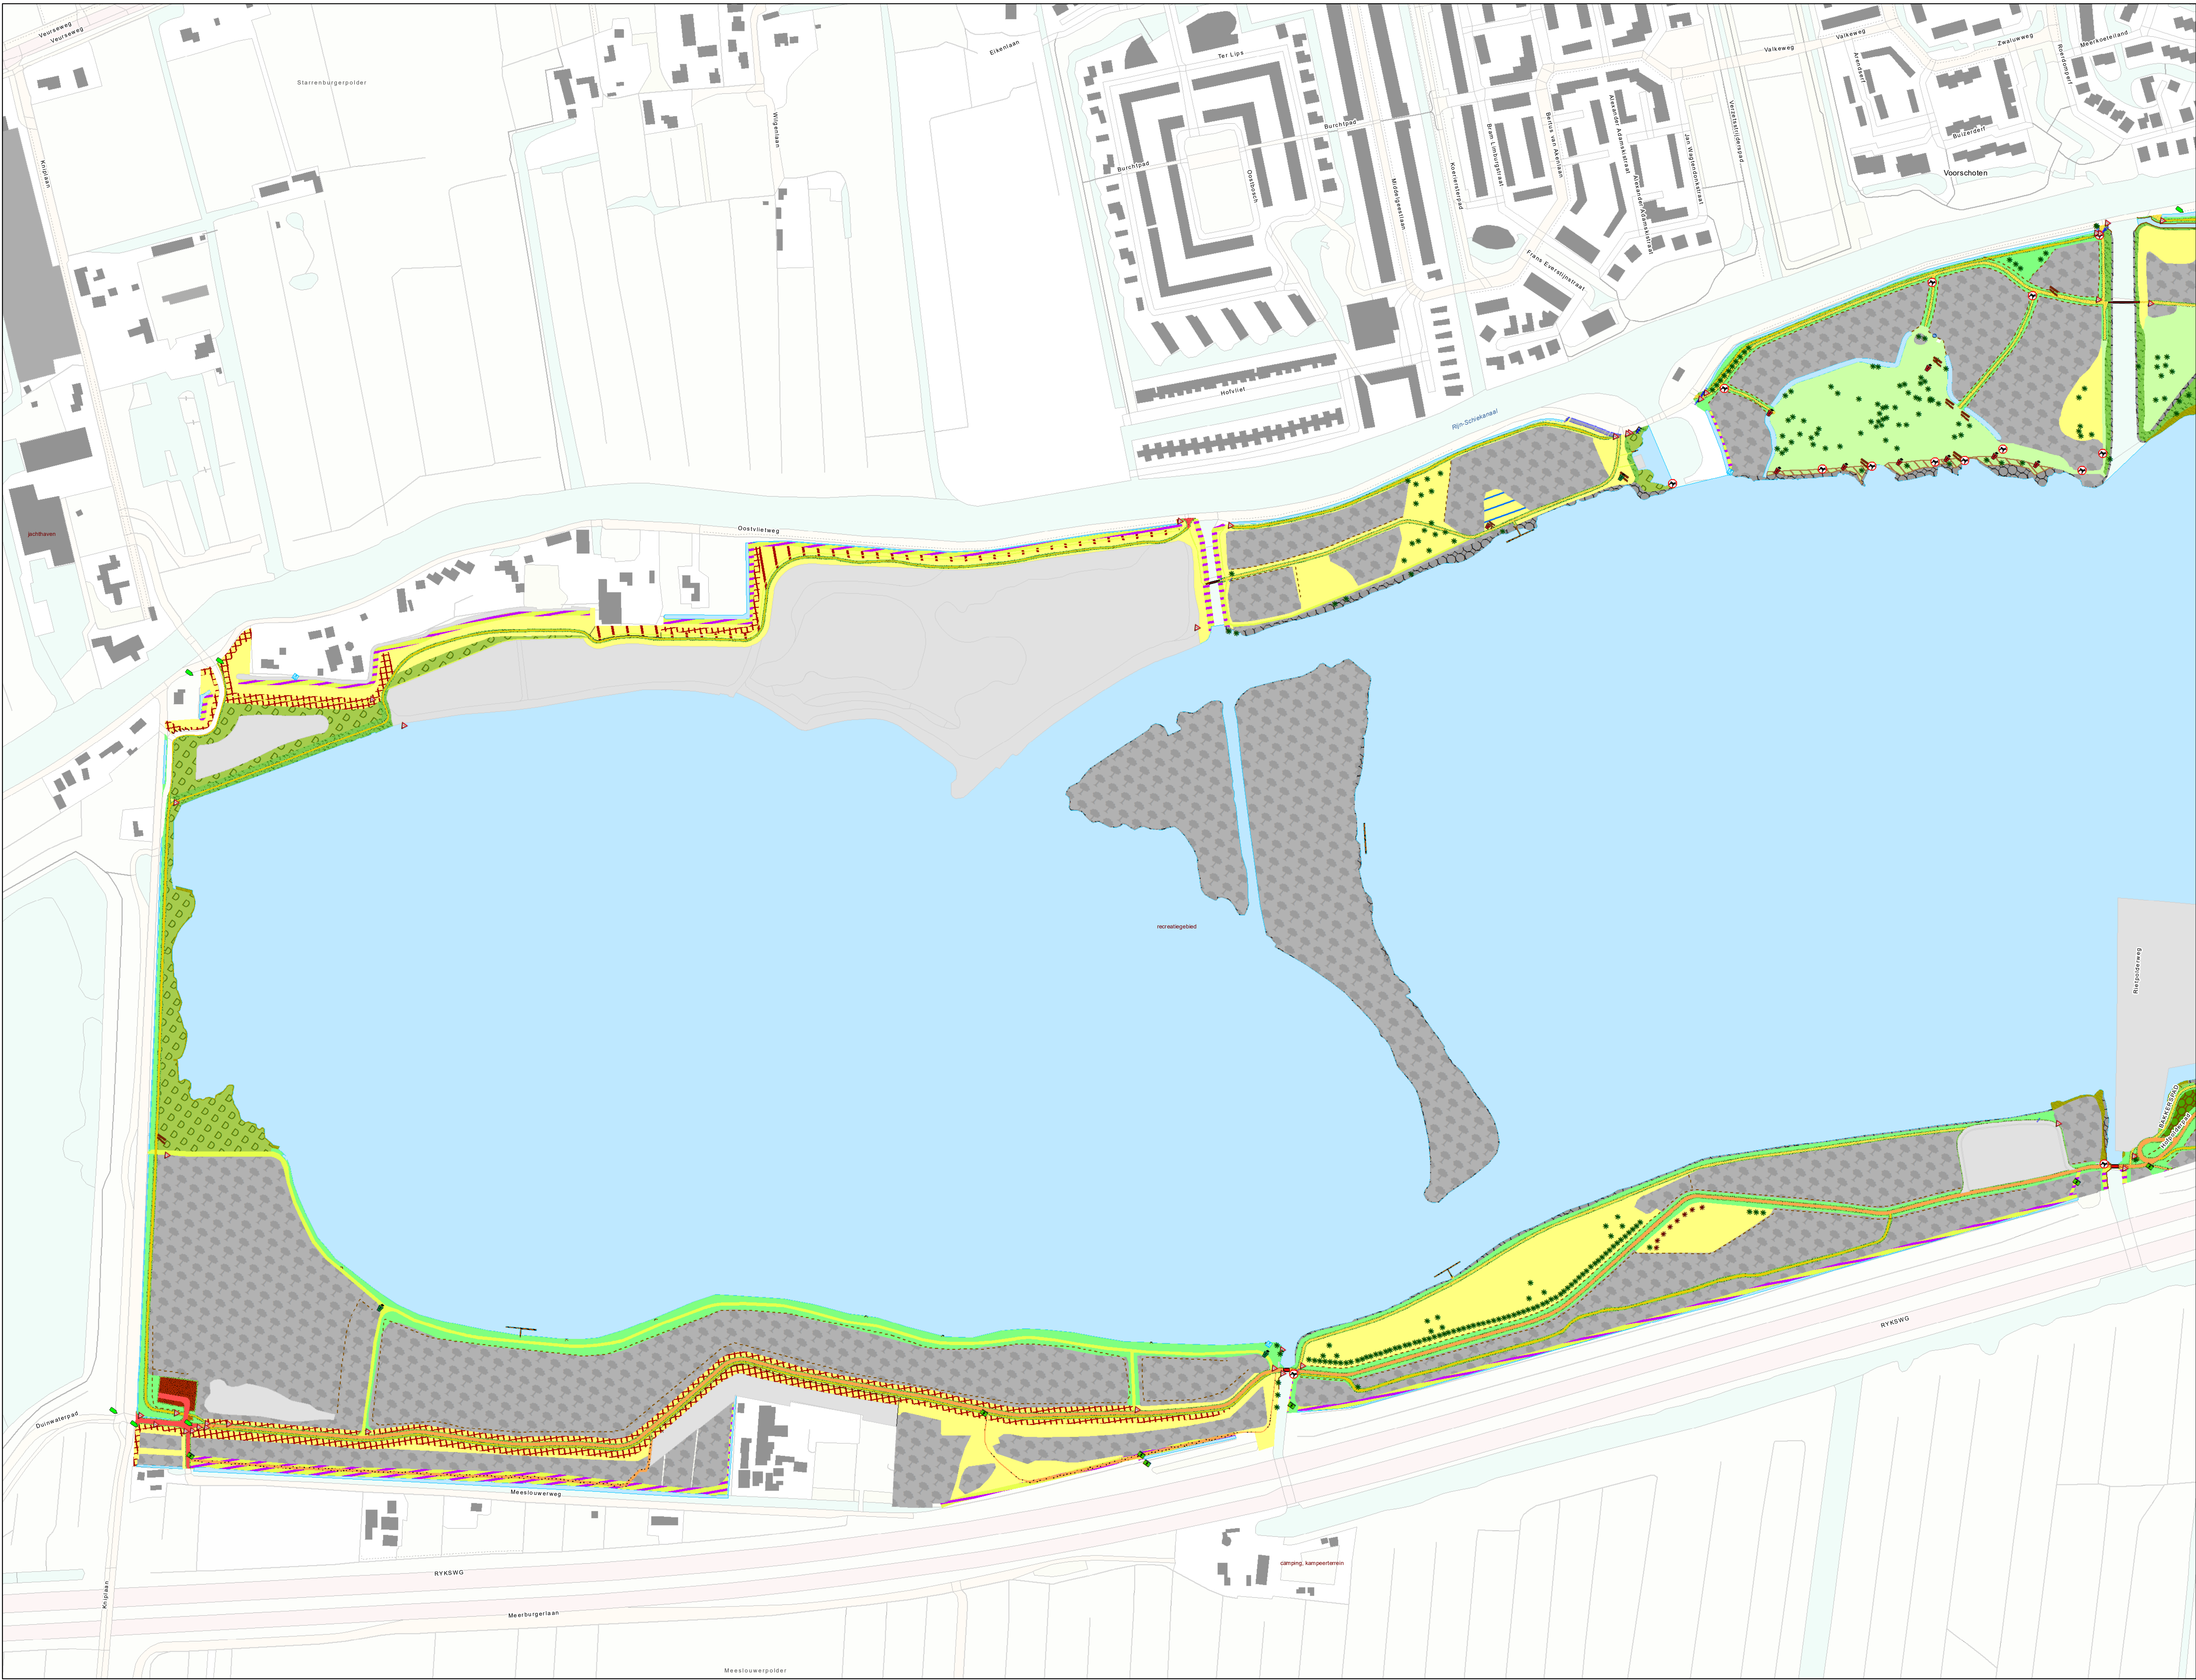

- Legenda**
Grasbestek
 - Berm
 - Berm, intensief
 - Schouwstrook
 - Natuurpad
 - Speel- en ligweide
 - Recreatief grasveld
 - Bloemrijk grasland
 - Ruigle
 - Moeras en rietland
 - Dijk en waterkering, talud steiler dan 1:3
 - Dijk en waterkering, talud flauwer dan 1:3
 - Natuurlijke oever
 - Steenbestorting
 - Hakhout
 - Autoweg, asfalt
 - Autoweg, halfverharding
 - Fietspad, asfalt
 - Fietspad, elementverharding
 - Wandelpad, halfverharding
 - Plein, halfverharding
 - Parkeerplaats, asfalt
 - Parkeerplaats, halfverharding
 - ATB-pad
 - Ruiterpad
 - Brug
 - Steiger of vlonder
 - Greppel
 - Houten oever
 - Afzetting, horizontaal
 - Afzetting, verticaal
 - Verlichtingsmast
 - Maaibestakel (onderhoud derden)
- Solitaire, divers
 - Solitaire, knotboom, divers
 - Laanboom, divers
 - Laanboom, knotboom, divers
 - Put (-deksel)
 - Bank
 - Picknickset
 - Afvalbak, intensief
 - Afvalbak, extensief
 - Terenbeoordering
 - Interne bewegwijzering
 - Routepaal, overig
 - Verkeersbeoordering
 - Geleiding
 - Afzetting, verticaal
 - Verlichtingsmast
 - Maaibestakel (onderhoud derden)

- Grasbestek - uitzonderingen**
 - 1e maaibeurt week 30
 - Jaarlijks maaien
- Overig**
 - Bos en beplanting
 - Overig water
 - Wegen en paden
 - Bruggen

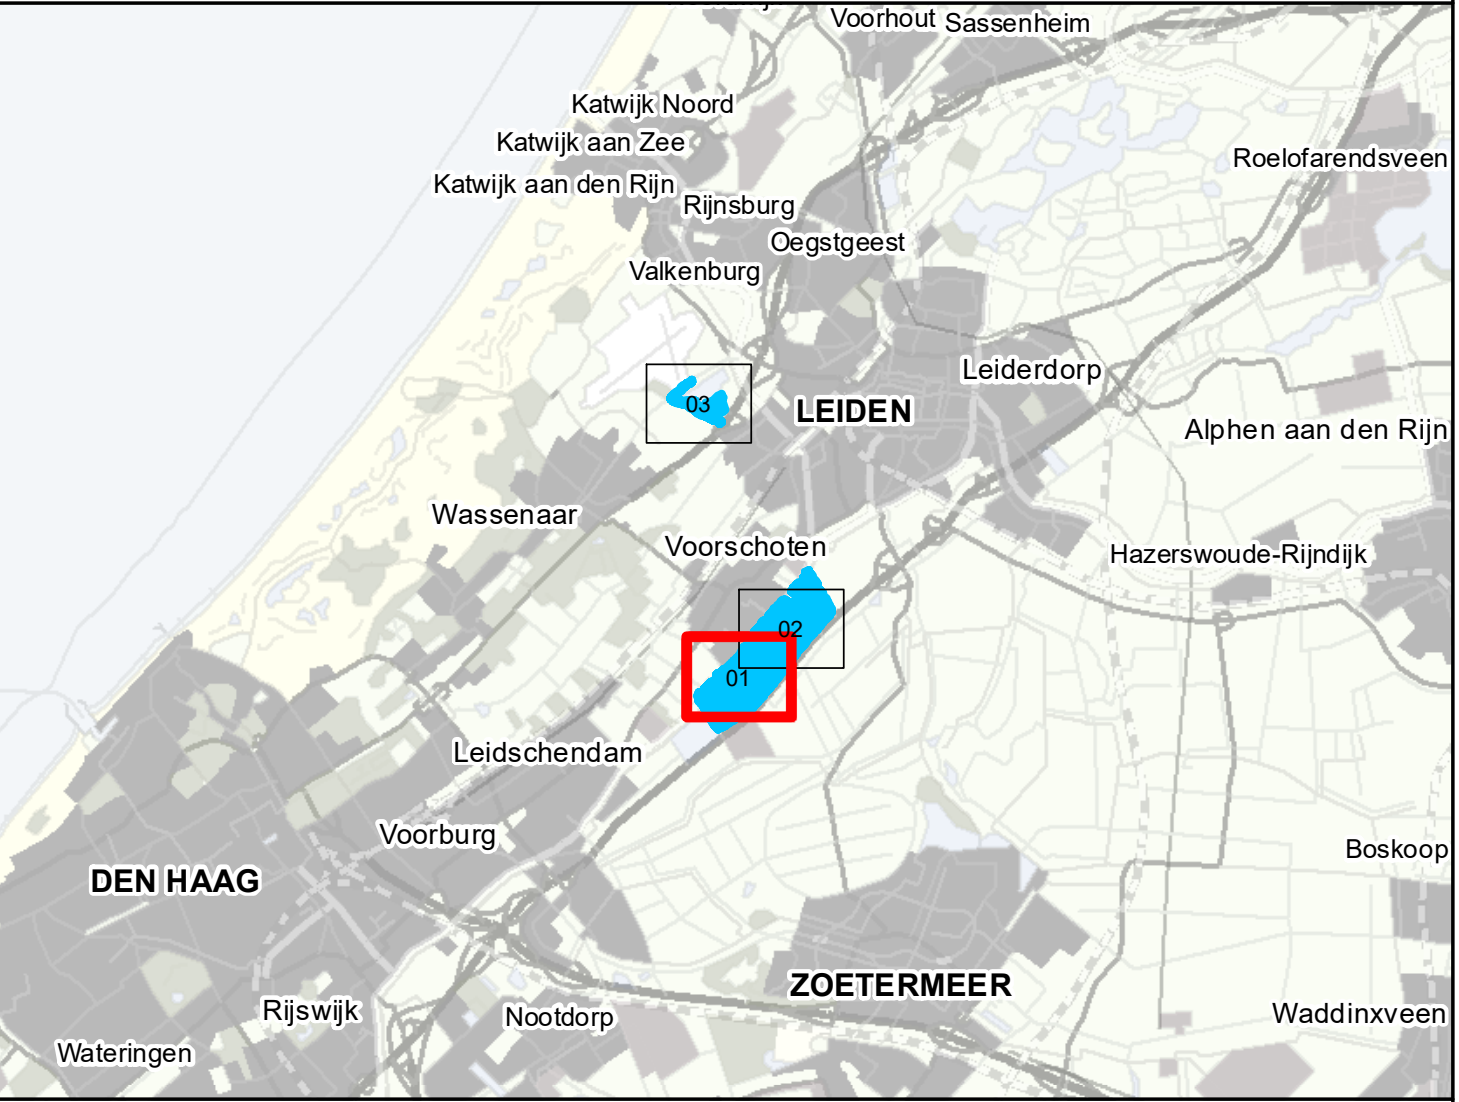

0 50 100 150 200 m		N	
PRG		RD-beestek	
Gebied: PRG-Noord		Formaat: A0 XL (129x841)	
Deelgebied: Vlietland		Schaal: 1:2.000	
Projectleider	Datum goedkeuring	Handtekening projectleider	Stempel
B. Koolewijk			
Regulier onderhoudsbestek gras 2019		PRG	
Deelgebied: Vlietland		Formaat: A0 XL (129x841)	
Schaal: 1:2.000		Stempel	
Projectleider	Datum goedkeuring	Handtekening projectleider	Stempel
J.W. Borgman	16-4-2019		

Legenda

Grasbestek


- Berm
- Berm, intensief
- Schouwstrook
- Natuurpad
- Speel- en ligweide
- Recreatief grasveld
- Bloemrijk grasland
- Ruigle
- Moeras en rietland
- Natuurlijke oever
- Steenbestorting
- Zwermwater
- Strand
- Hakhout
- Autoweg, asfalt
- Autoweg, elementverharding
- Fietspad, asfalt
- Fietspad, elementverharding
- Wandelpad, elementverharding
- Wandelpad, halfverharding
- Plein, elementverharding
- Plein, halfverharding
- Parkeerplaats, elementverharding
- Parkeerplaats, halfverharding
- ATB-pad
- Ruiterpad
- Brug
- Steiger of vlonder
- Botenhelling
- Greppel
- Houten oever
- Afzetting, horizontaal
- Verkeersbebording
- Stalling
- Afrastering
- Toegangshek
- Solitaire, divers
- Laanboom, divers
- Straatkolk
- Put (-deksel)
- Bank
- Picknickset
- Afvalbak, intensief
- Afvalbak, extensief
- Mobiel toilet
- Informatiekast
- Terreinsbebording
- Interne bewegwijzering
- Routepaal, overig
- Bewegwijzering derden
- Verkeersbebording
- Geleiding
- Afzetting, verticaal
- Verlichtingsmast
- Voorziening, overig
- Maaibestek (onderhoud derden)

Grasbestek - uitzonderingen

- Maaien als speel- en ligweide
- 1e maaibeurt week 30
- Jaarlijks maaien

Overig

- Bos en beplanting
- Overig water
- Wegen en paden
- Bruggen

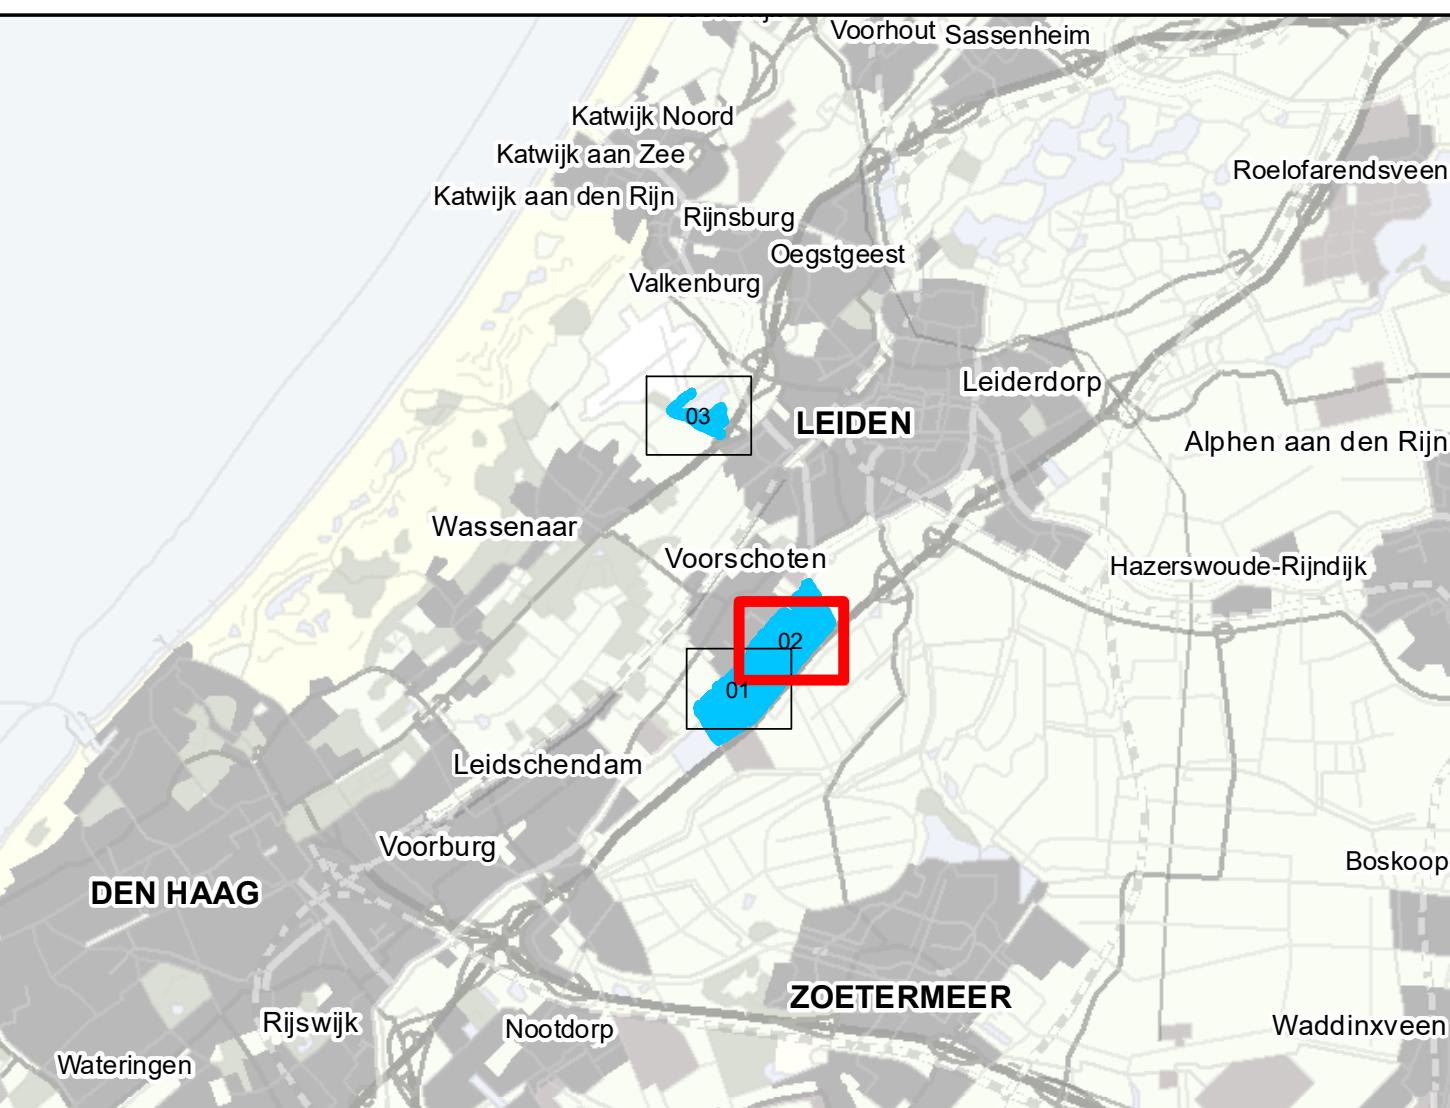

0 50 100 150 200 m



Projectleider	Datum goedkeuring	Handtekening projectleider	Stempel
B Koolwijk			

Regulier onderhoudsbestek gras 2019



PRG	Vereniging RD-beestek
Gebied: PRG-Noord	Formaat: A0 XL (1295x841)
Deelgebied: Vlietland	Schaal: 1:2.000
Maaker: JW Borgman	Datum: 16-4-2019
Handtekening	Handtekening
Stempelnummer	Stempelnummer
Definitief	Definitief



- Legenda**
Grasbestek
 - Bern
 - Schouwstrook
 - Bloemrijk grasland
 - Moeras en rietland
 - Dijk en waterkering, talud flauwer dan 1:3
 - Steenbestorting
 - Autoweg, asfalt
 - Autoweg, elementverharding
 - Fietspad, asfalt
 - Wandelpad, asfalt
 - Wandelpad, elementverharding
 - Wandelpad, halfverharding
 - Parkeerplaats, asfalt
 - Ruiterpad
 - Steiger of vlonder
 - Greppel
 - Houten oever
 - Verkeersbebording
 - Toegangshek
- Solitaire, divers
 - Laanboom, divers
 - Bank
 - Afvalbak, extensief
 - Terreinbebording
 - Routepaal, overig
 - Verkeersbebording
 - Geleiding
 - Afzetting, verticaal
 - Voorziening, overig
 - Maaiofstakel (onderhoud derden)

Grasbestek - uitzonderingen

- Overig**
- Bos en beplanting
 - Overig water
 - Wegen en paden
 - Bruggen

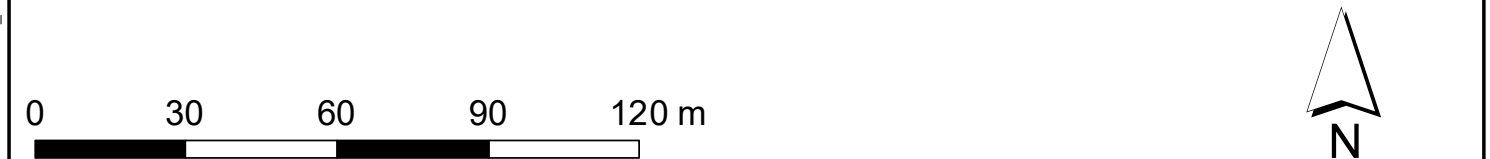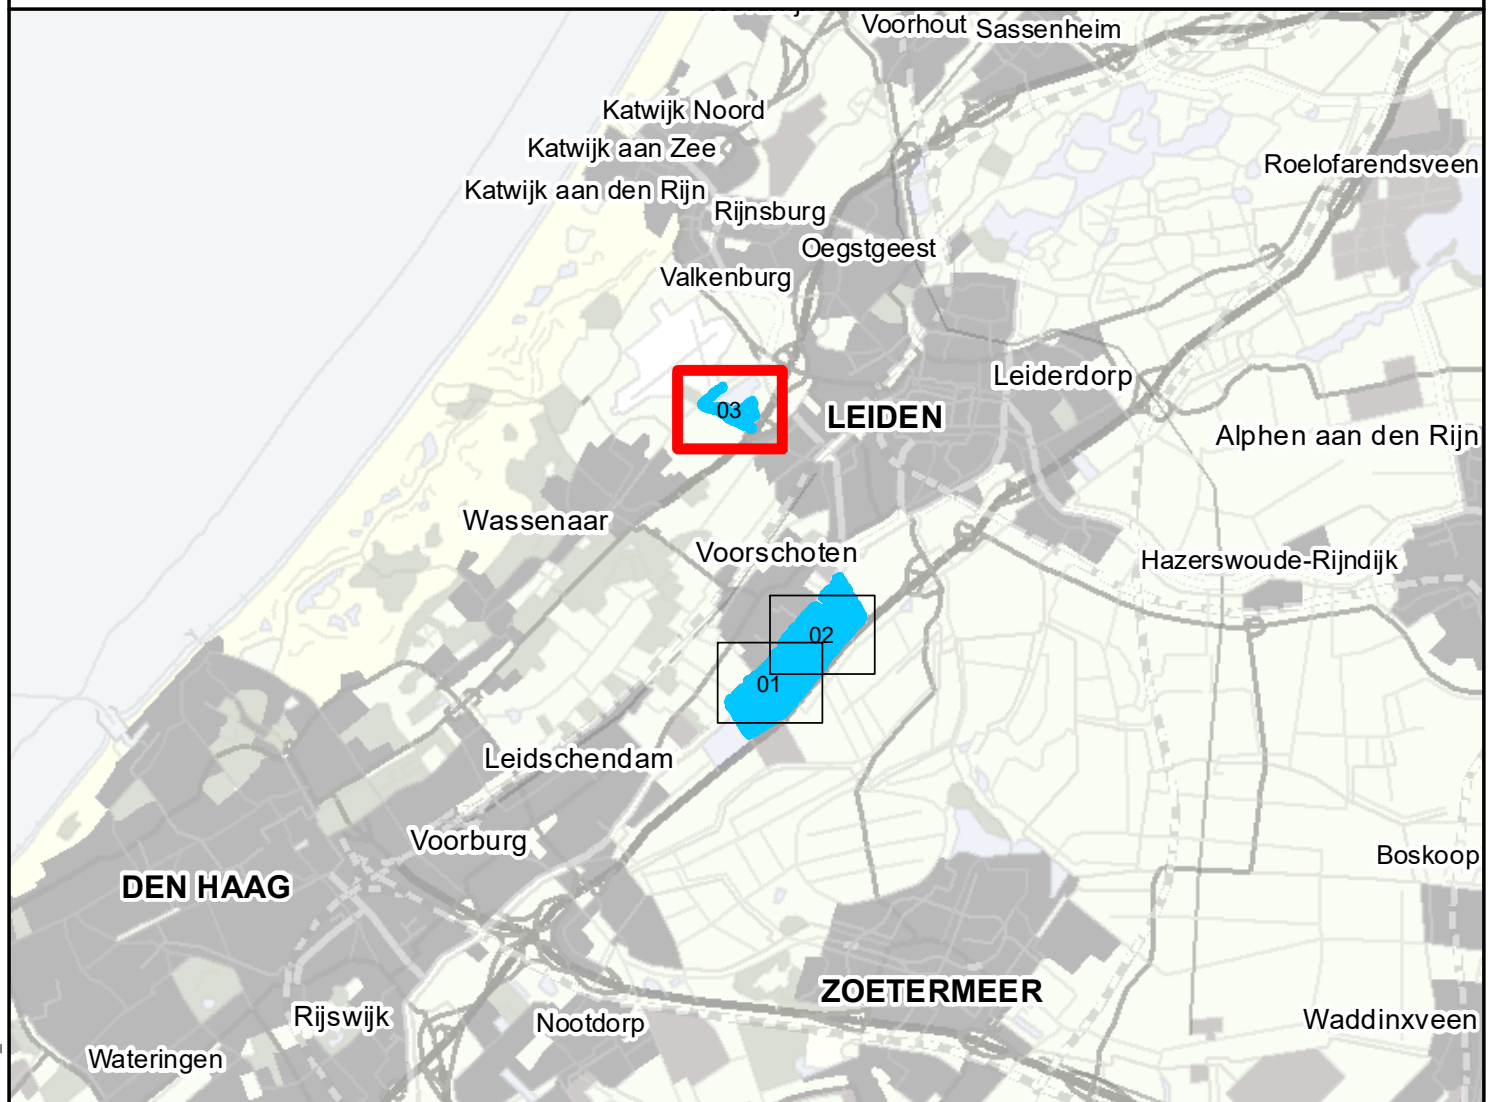

			
Projectnaam	Datum goedgekeurd	Handtekening projectleider	Stempel
B Koolwijk			
Regulier onderhoudsbestek gras 2019			
PRG		Inhoud bij RD-beest	
Gebied: PRG-Noord		Formaat: A0 XL (1295x841)	
Deelgebied: Valkenburgse meer		Schaal: 1:1.500	
Vereniging	Datum	Handtekening	Tekeningnummer
JW Bongman	16-4-2019		03
			Definitief