




LEGENDA

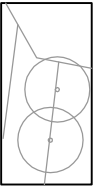


bestaande ondergrond

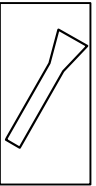


aan te brengen brug




aan te brengen wonder

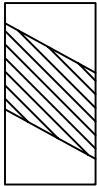


aanvullen met grond

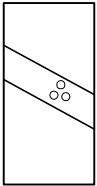


aan te brengen halfverharding

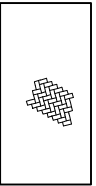


aan te brengen betonstradstenen, kleur zwart

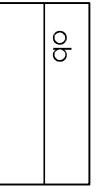


aan te brengen opstijbanden, 100x200x1000 mm

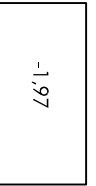


hoogte in meters t.o.v. N.A.P




dinmetingen in meters

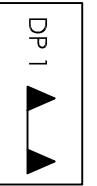

dwarsprofielcanduiding

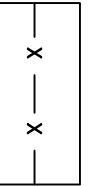


werkgrens

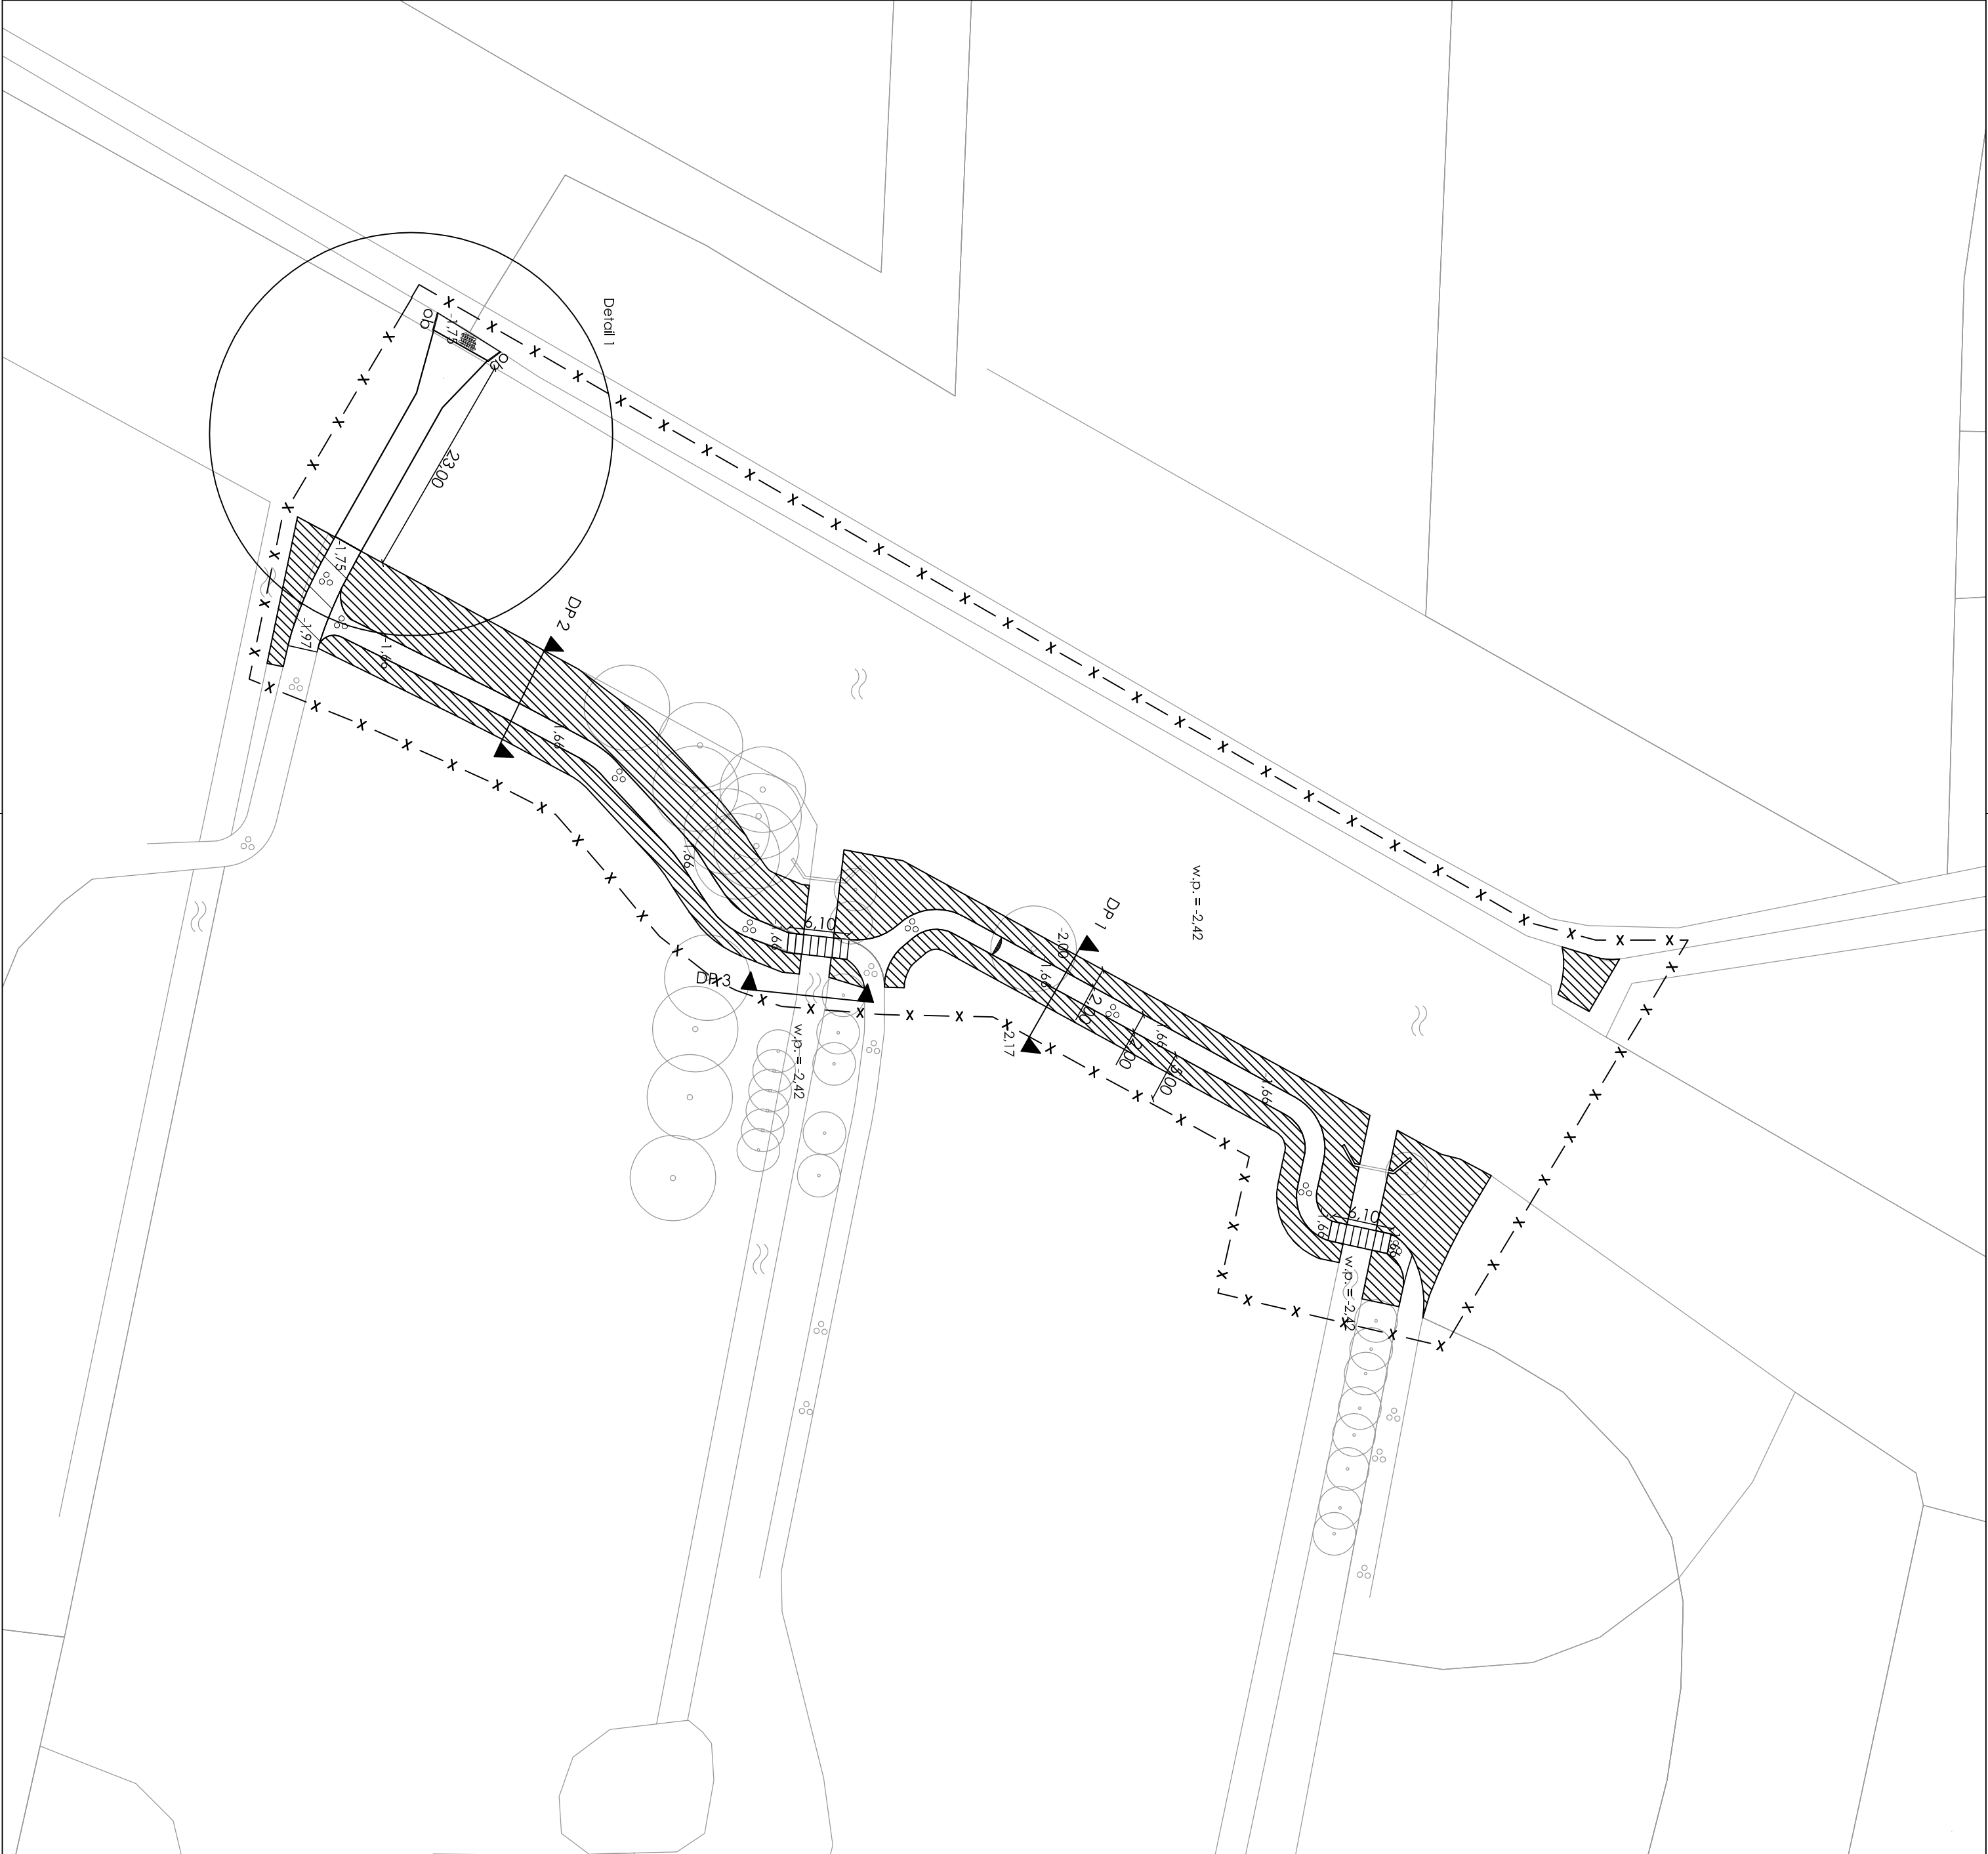

alle hoogten in meters t.o.v. N.A.P

Wijz.	Omschrijving	Datum	Geï.	Gec.
1				
2				
3				

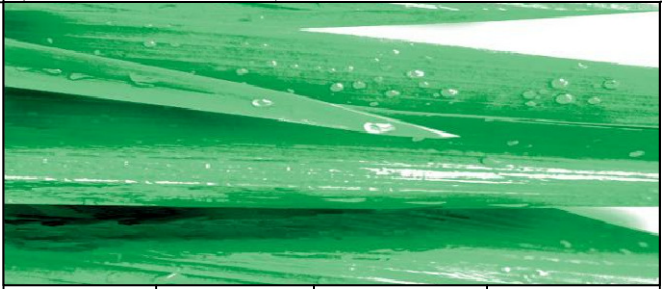	
Opdrachtgever: Groengebied Amstelland	
Projectomschrijving: Aanleg wandelpad en brug Elsenhove	
Tekeningomschrijving: Uitvoeringstekening	Status: DEFINITIEF
ADVIESBURO R.I.E.T RUIMTELIJKE INRICHTING EN TECHNIEK	
Burg. v.d. Weijerstraat 80 Postbus 167 3980 CD Bunnik Tel: (030) 697 06 36 Fax: (030) 697 37 42 E-mail: info@adviesburoriet.nl	