
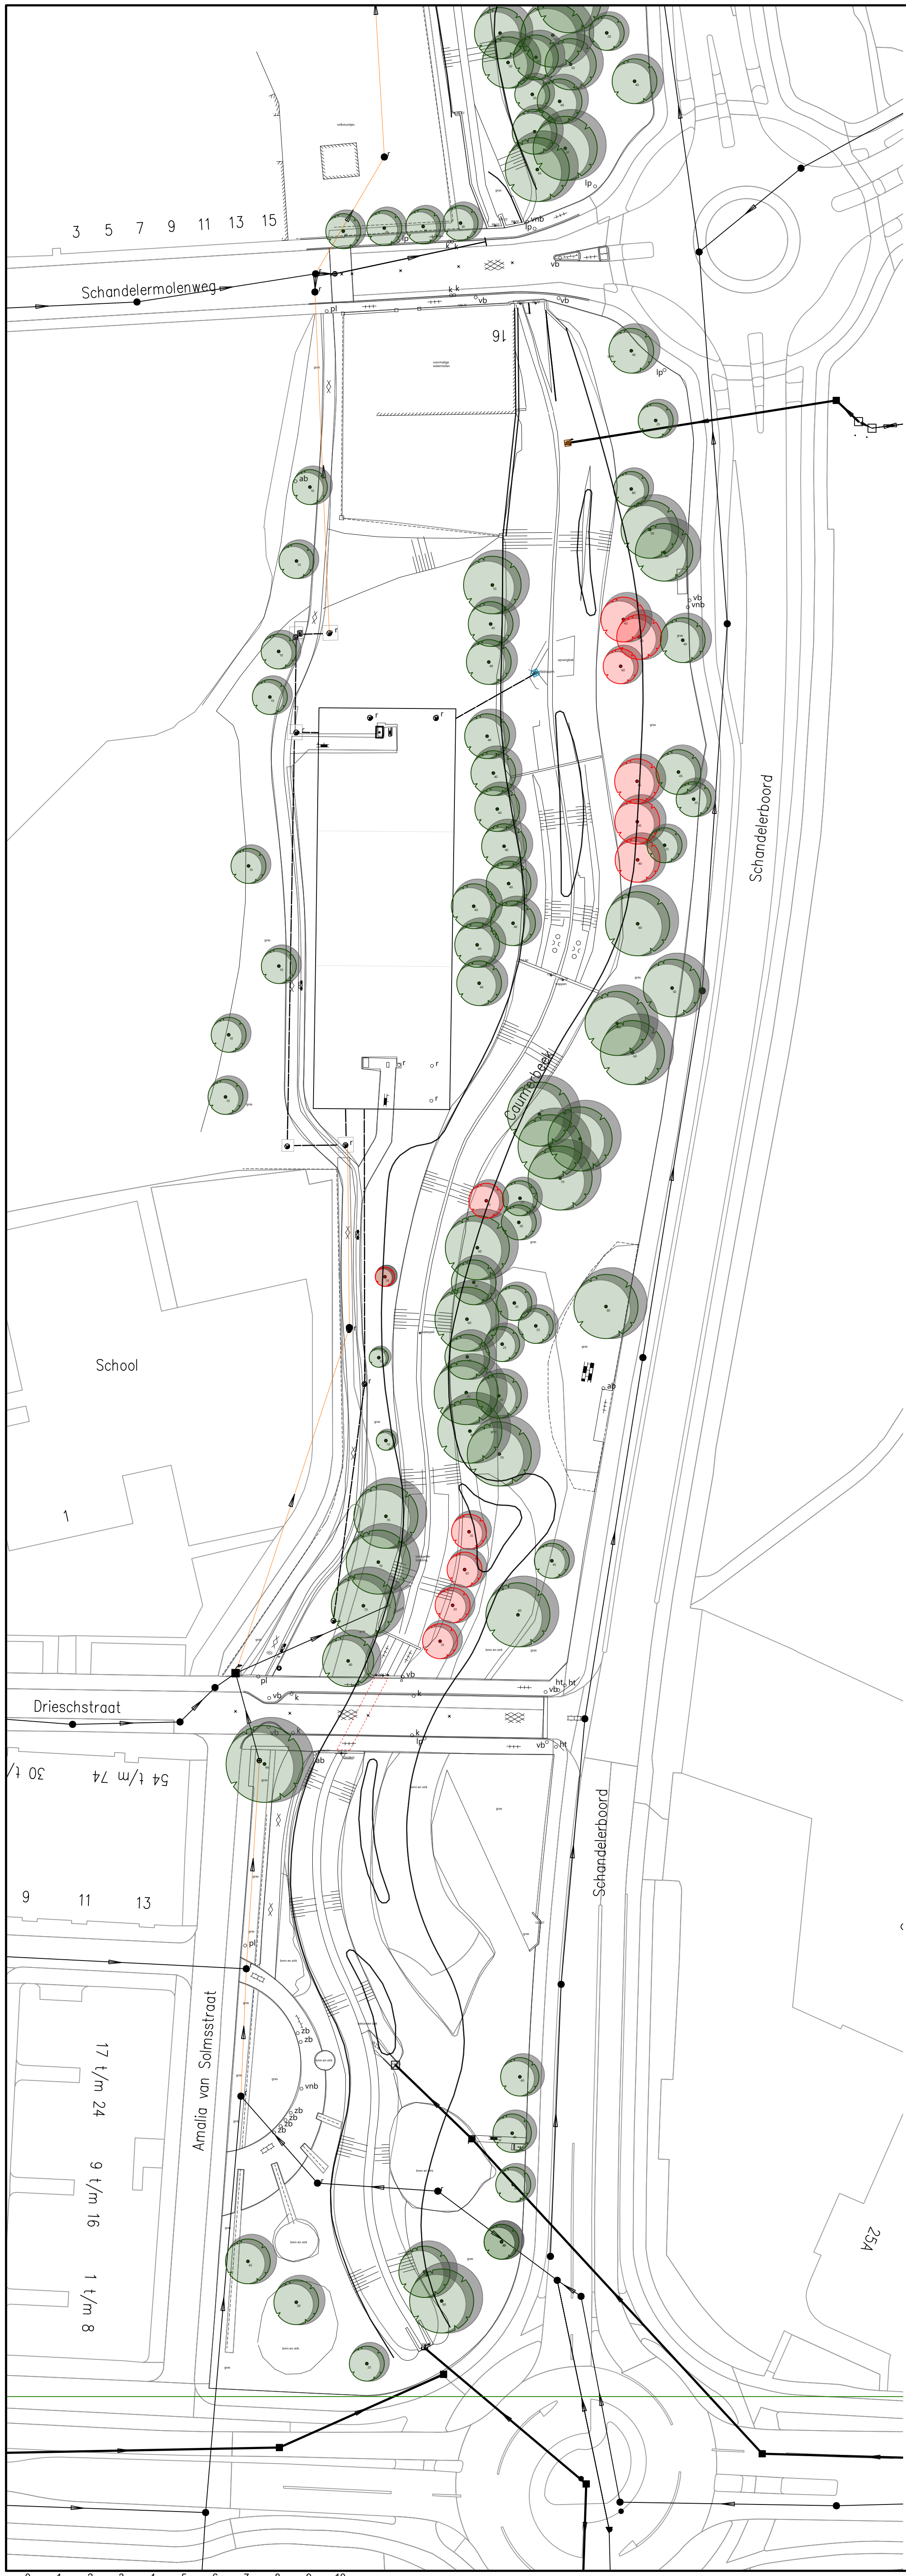
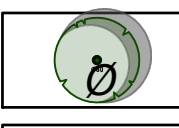


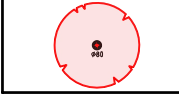

-  BESTAANDE BOOM MET STAMDIAMETER
-  TE KAPPEN BOOM MET STAMDIAMETER (68 st.)

WEDDING / PLAN				STATUS	TEK.	BEGR.	NO	DATE	VERS
ontwerp	tek.	tek.	tek.	ontwerp	tek.	tek.	tek.	23-04-2021	1
ontwerp	tek.	tek.	tek.	ontwerp	tek.	tek.	tek.	23-04-2021	1

WATERSCHAP LIMBURG			
HERINRICHTING CAUMERBEEK TE KAPPEN BOMEN			
PROJECTNUMMER	WLI-001-01	SCHAL	1:500
TEKENINGNUMMER	18-04601	BESTELNUMMER	18-015
Middelweg 10 6525 SG Beers T 0475 314 401 E info@waterschap-limburg.nl P 0475 314 402 I 0475 314 403		Middelweg 10 6525 SG Beers T 0475 314 401 E info@waterschap-limburg.nl P 0475 314 402 I 0475 314 403	

**BROUWER**
adviesbureau

