


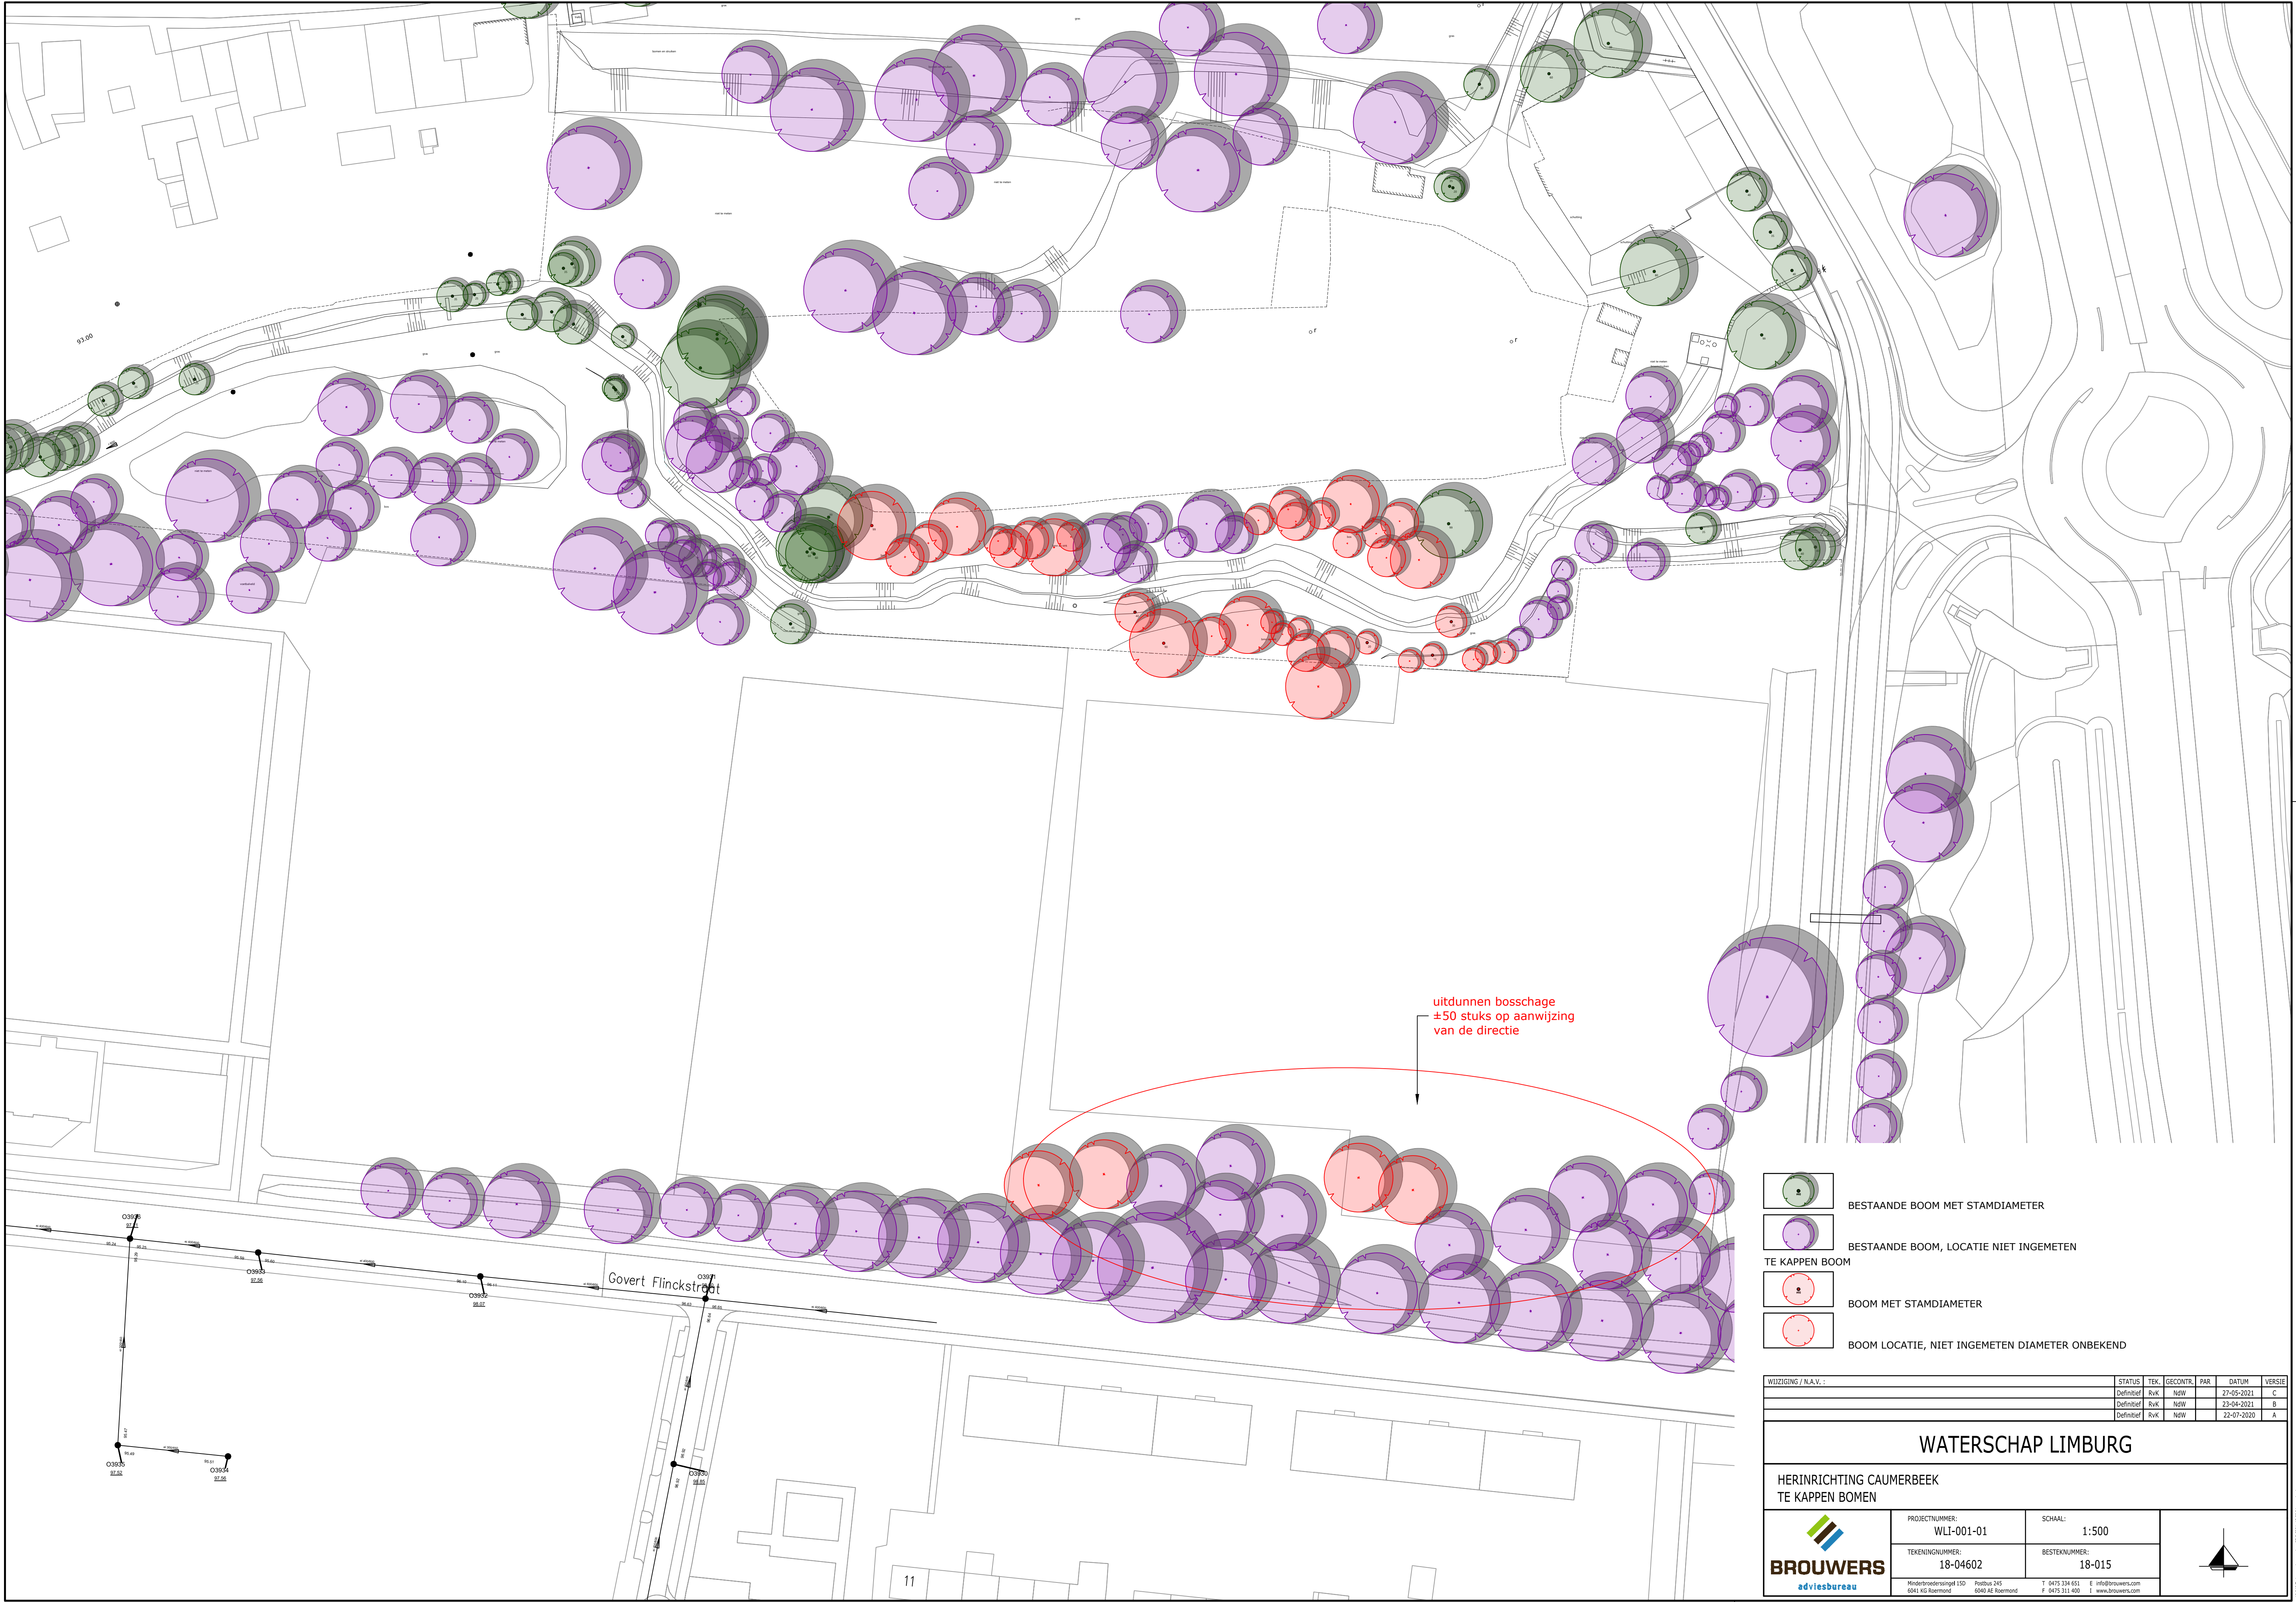

uitdunnen bosschage
±50 stuks op aanwijzing
van de directie



BESTAANDE BOOM MET STAMDIAMETER

BESTAANDE BOOM, LOCATIE NIET INGEMETEN

TE KAPPEN BOOM

BOOM MET STAMDIAMETER

BOOM LOCATIE, NIET INGEMETEN DIAMETER ONBEKEND

WIJZIGING / N.A.V. :				STATUS	TEK.	GECONTR.	PAR.	DATUM	VERSIE
				Definitief	RvK	NdW		27-05-2021	C
				Definitief	RvK	NdW		23-04-2021	B
				Definitief	RvK	NdW		22-07-2020	A

WATERSCHAP LIMBURG

HERINRICHTING CAUMERBEEK
TE KAPPEN BOMEN



PROJECTNUMMER:
WLI-001-01

TEKENINGNUMMER:
18-04602

Ministerie van Infrastructuur en Waterwerken
Postbus 245
6040 AS Roermond

SCHAAL:
1:500

BESTEKNUMMER:
18-015

T 0475 334 651 E info@brouwers.com
F 0475 311 400 I www.brouwers.com

