


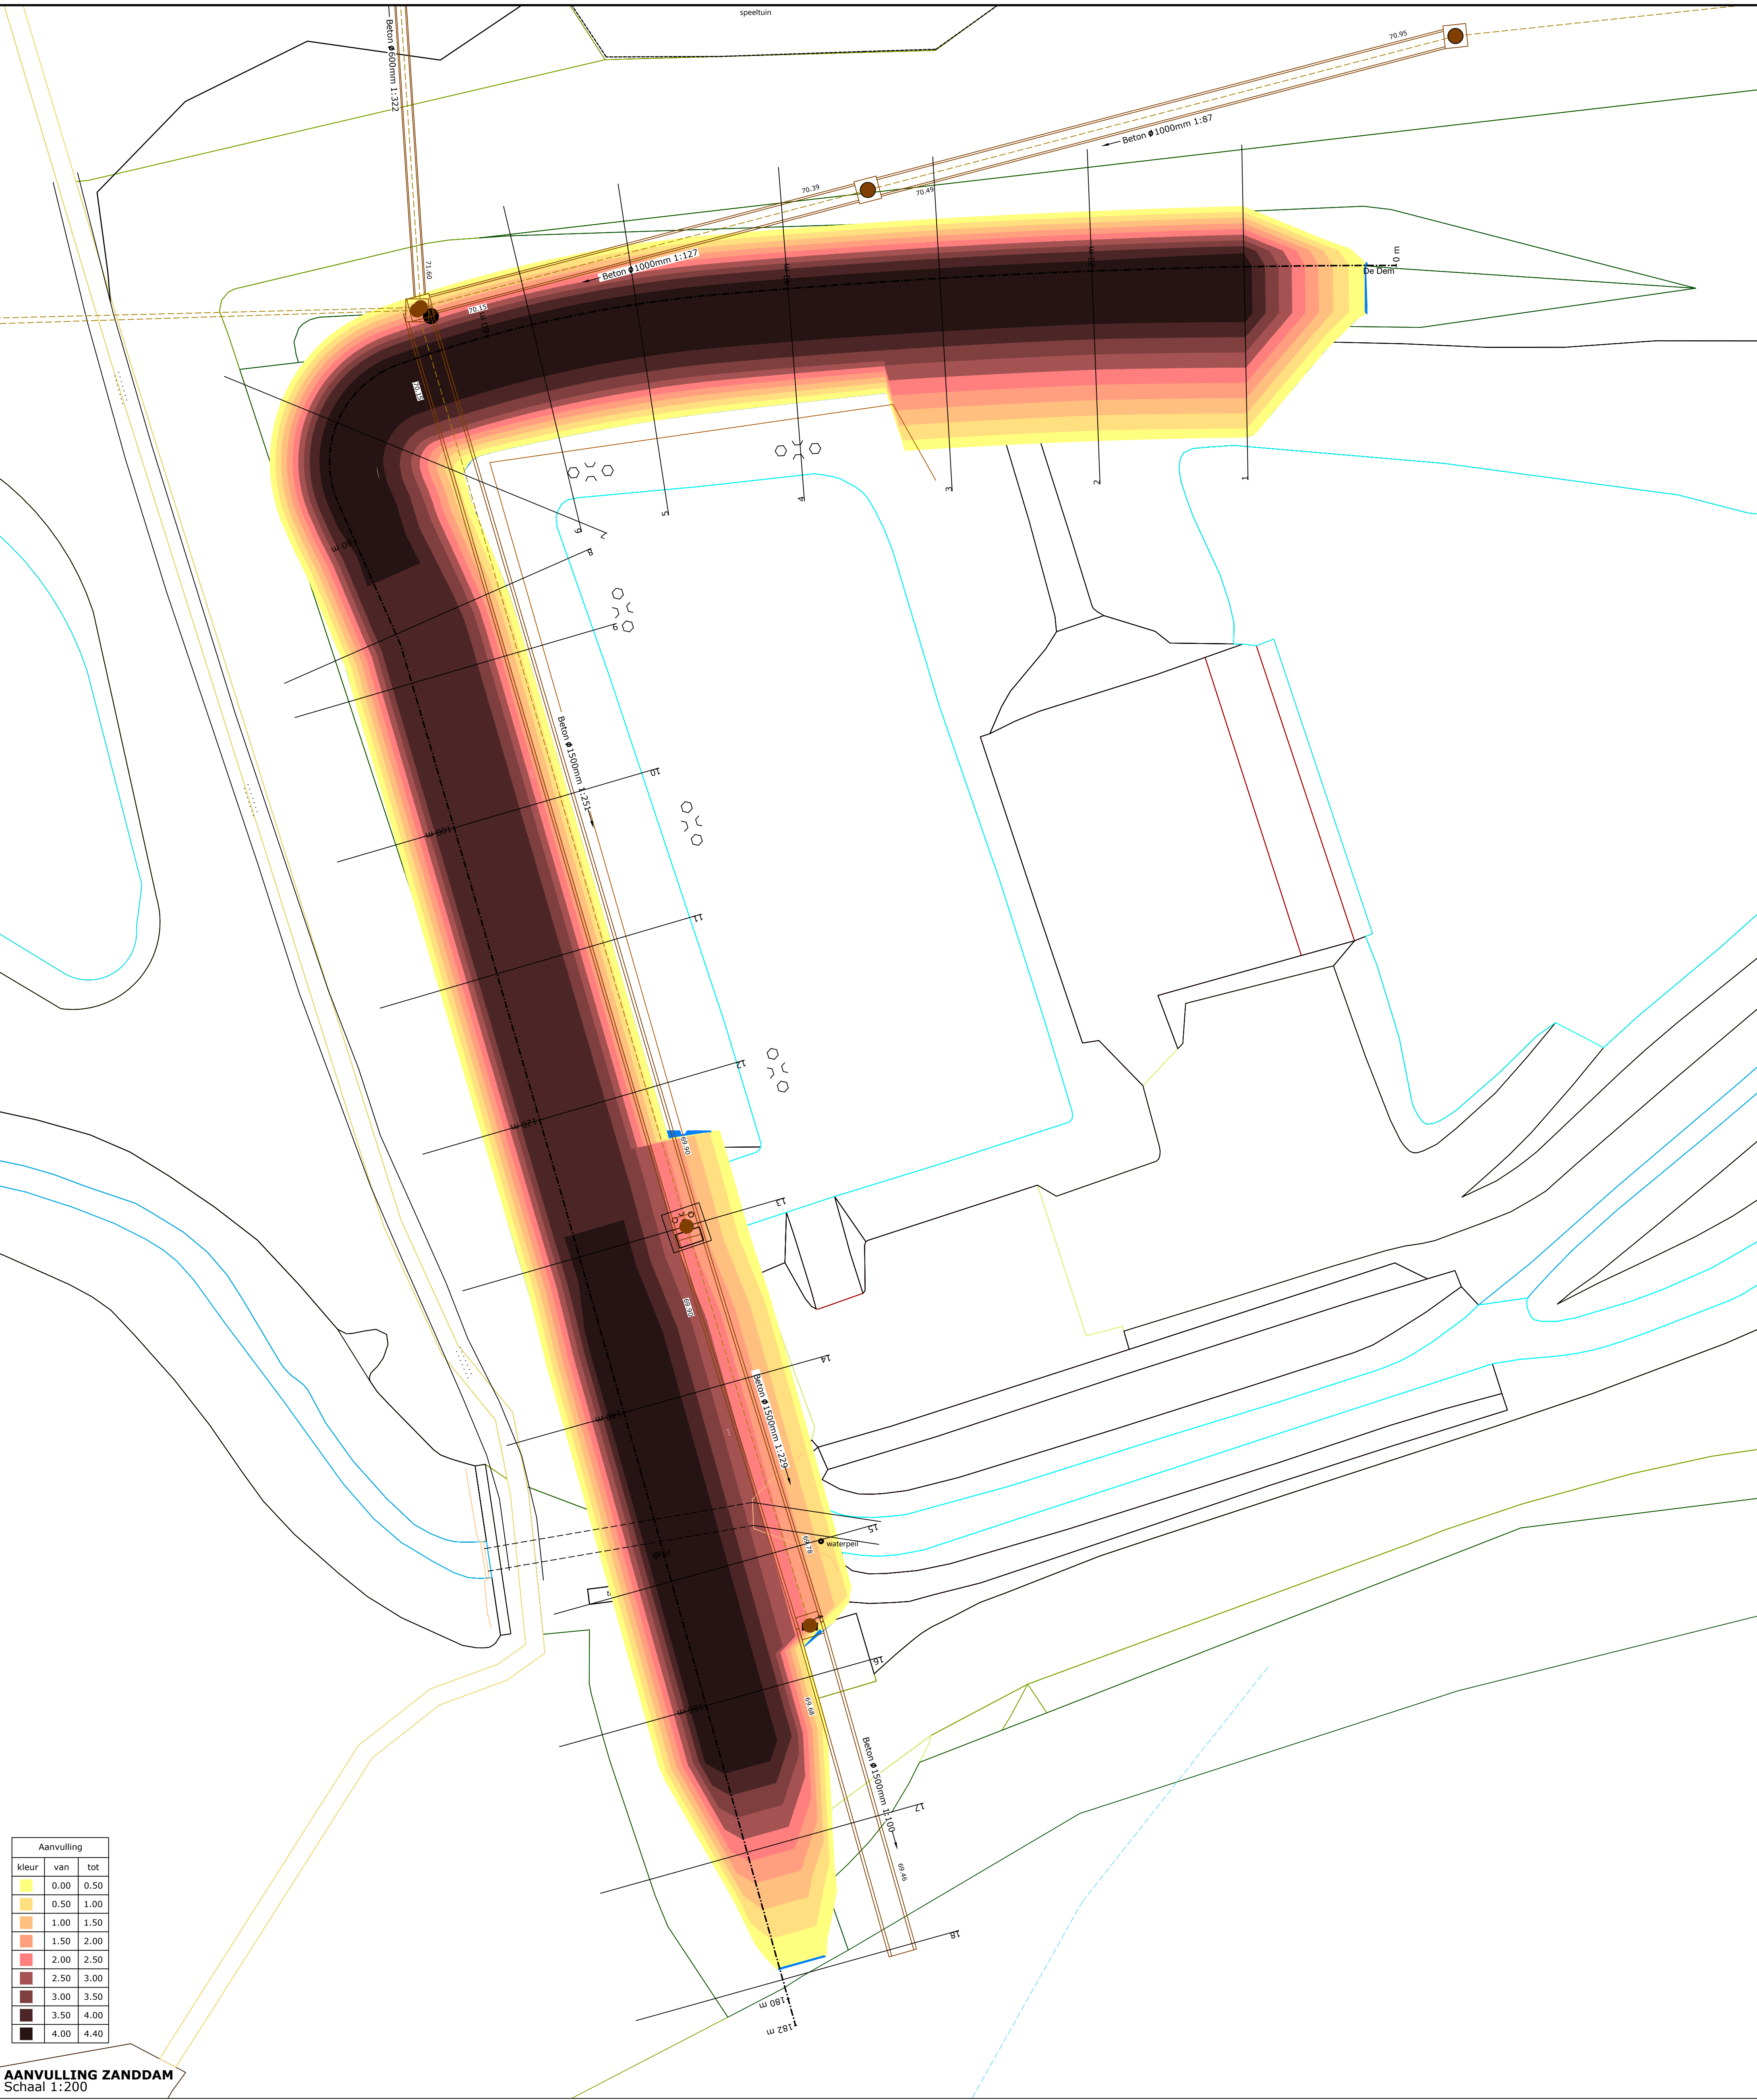

AANVULLING ZANDDAM
Schaal 1:200



EINDSITUATIE
Schaal 1:200

WILDSING / N.A.V. 1	STATUS	TEK.	BEGRONN.	JAAR	DATE	VERSIJ
ontwerp	06	10/11	1/1	2019	2019	8
conclusie	06	10/11	1/1	2019	2019	8

WATERSCHAP LIMBURG

AANPASSING DAM BUFFER DE DEM
NIEUWE SITUATIE / GRONDWERK

	PROJECTNUMMER	WLI-001-01	SCHAAL	1:200/1:100
	TEKENINGNUMMER	19-12301	BEESTENNUMMER	18-015
Projectgegevens (ID)		Project ID	Project ID	
Projectgegevens (ID)		Project ID	Project ID	

formaat: A0