

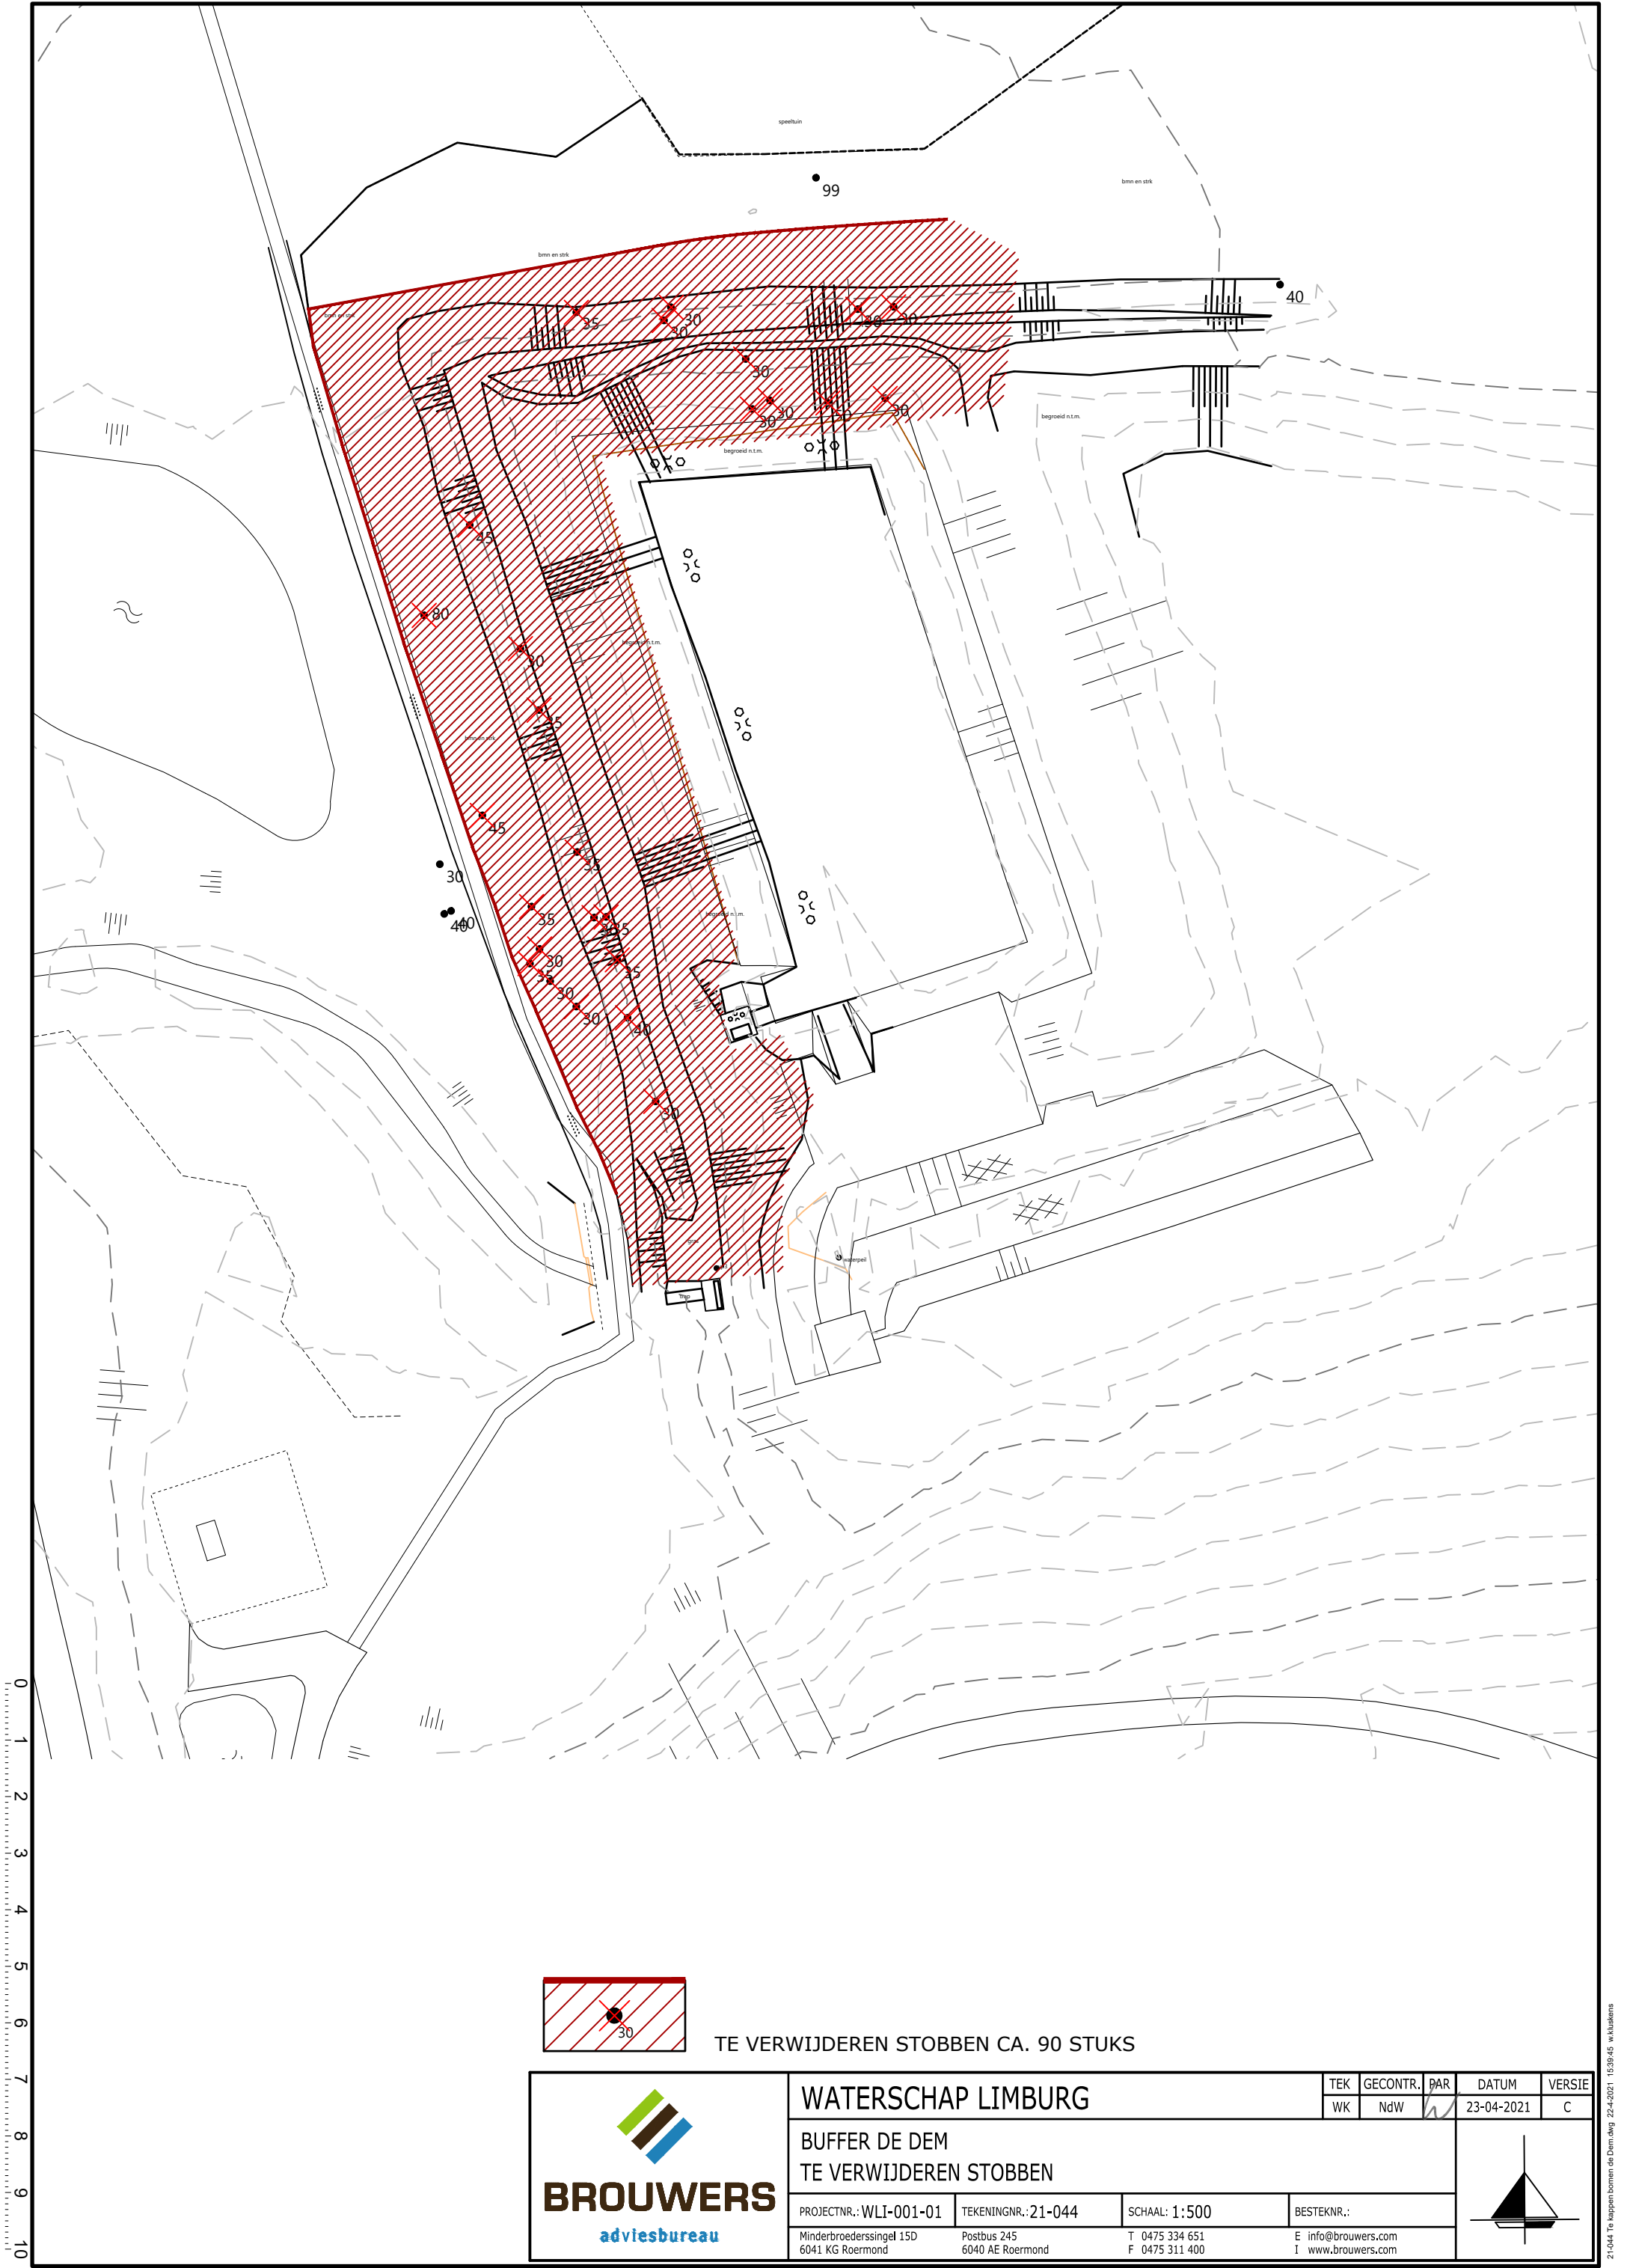


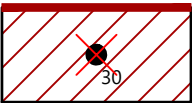

0
1
2
3
4
5
6
7
8
9
10

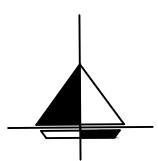

TE VERWIJDEREN STOBEN CA. 90 STUKS

 BROUWERS adviesbureau	WATERSCHAP LIMBURG				TEK	GECONTR.	PAR	DATUM	VERSIE
					WK	NdW		23-04-2021	C
	BUFFER DE DEM								
	TE VERWIJDEREN STOBEN								
PROJECTNR.: WLI-001-01		TEKENINGNR.: 21-044		SCHAAL: 1:500		BESTEKNR.:			
Minderbroederssingel 15D 6041 KG Roermond		Postbus 245 6040 AE Roermond		T 0475 334 651 F 0475 311 400		E info@brouwers.com I www.brouwers.com			