

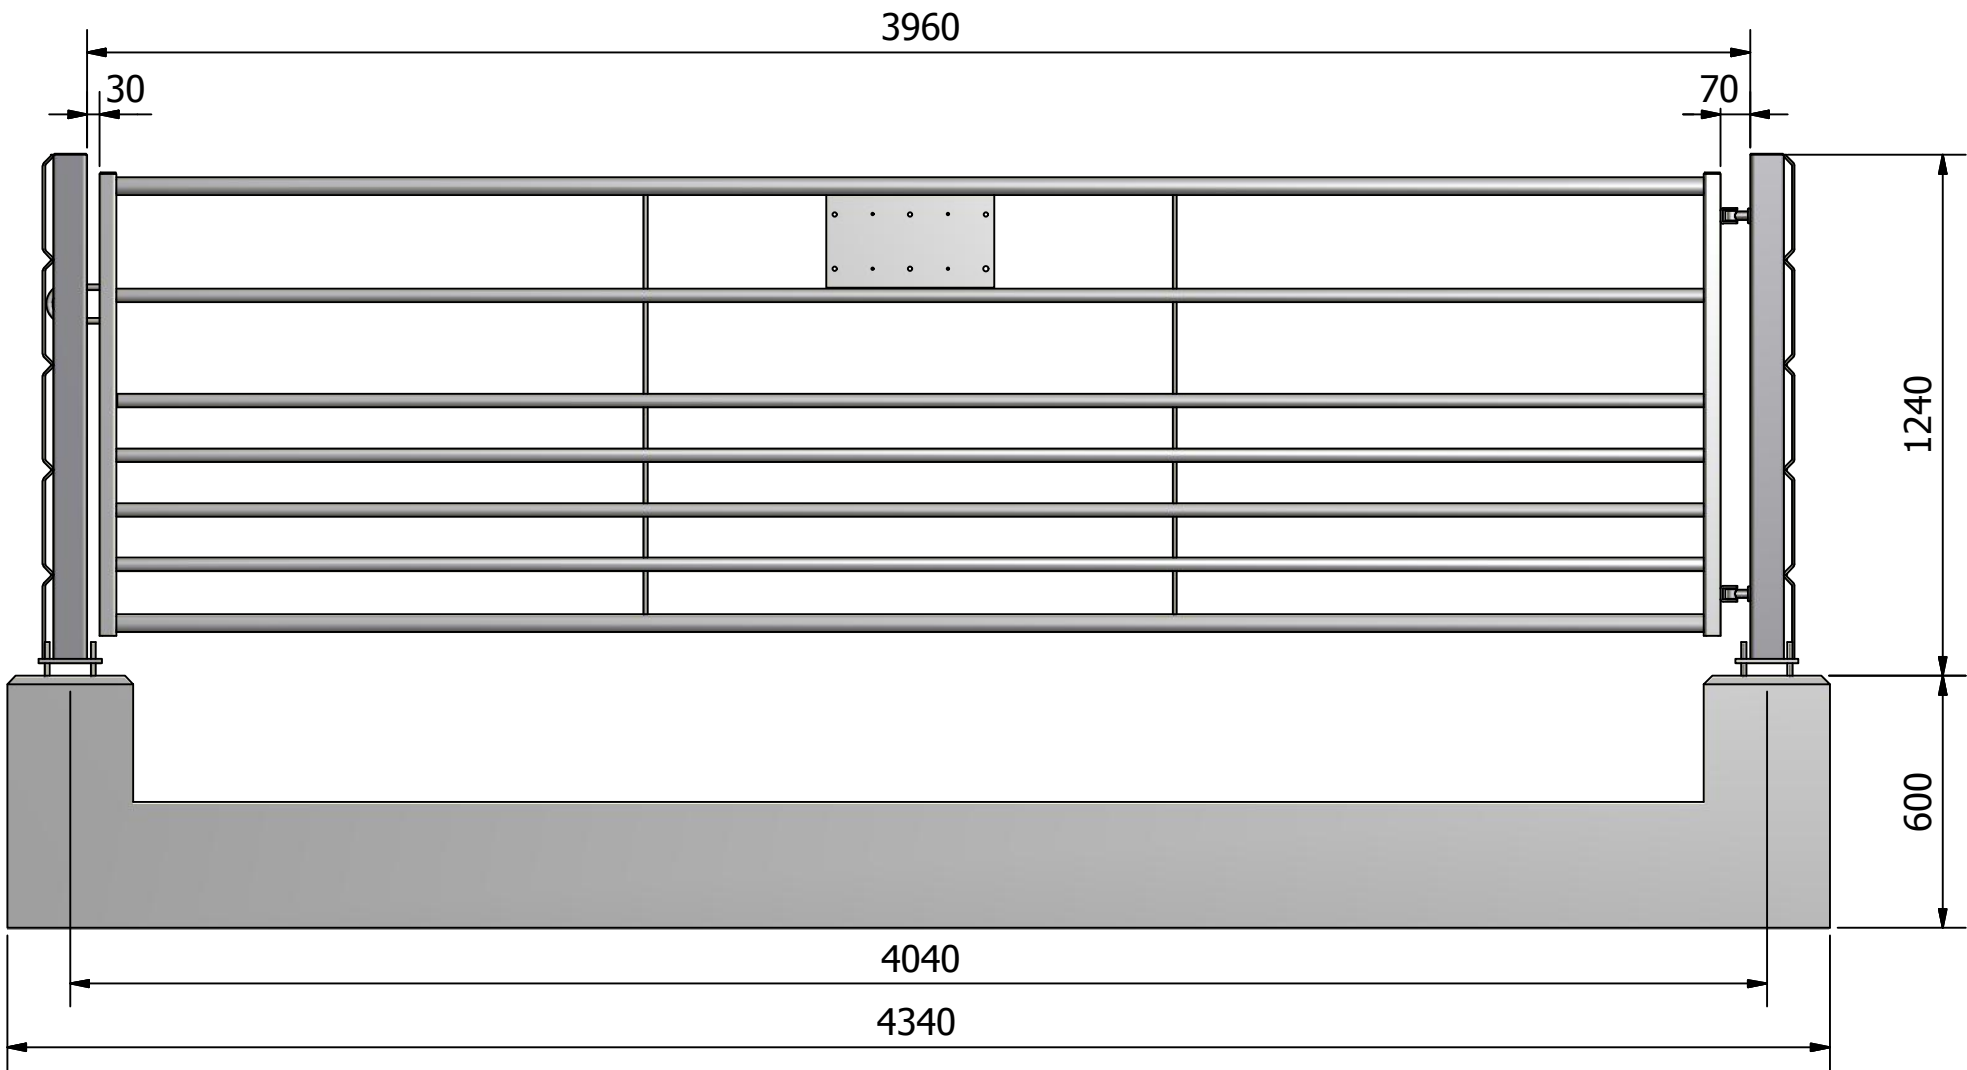
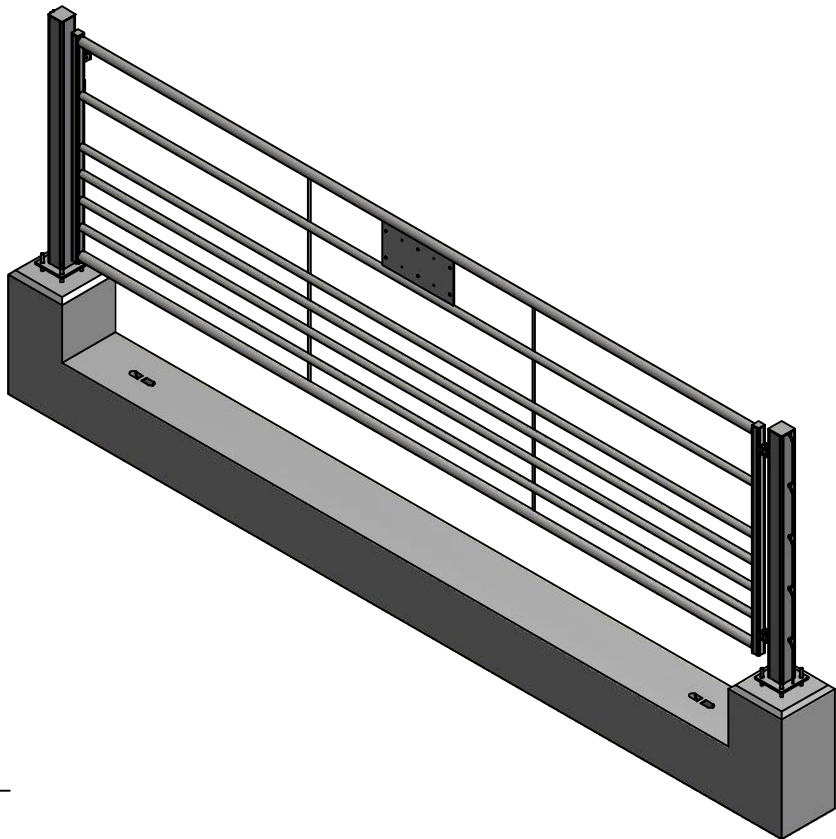



Model 1.4.L
(Links Draaiend)

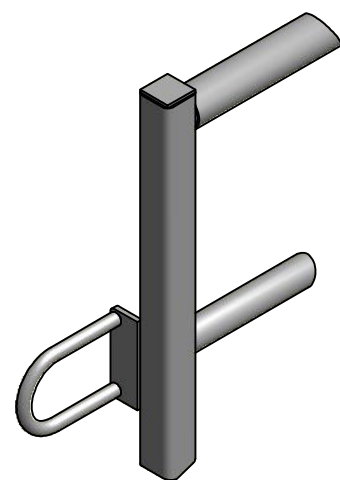


Model 1.4.L

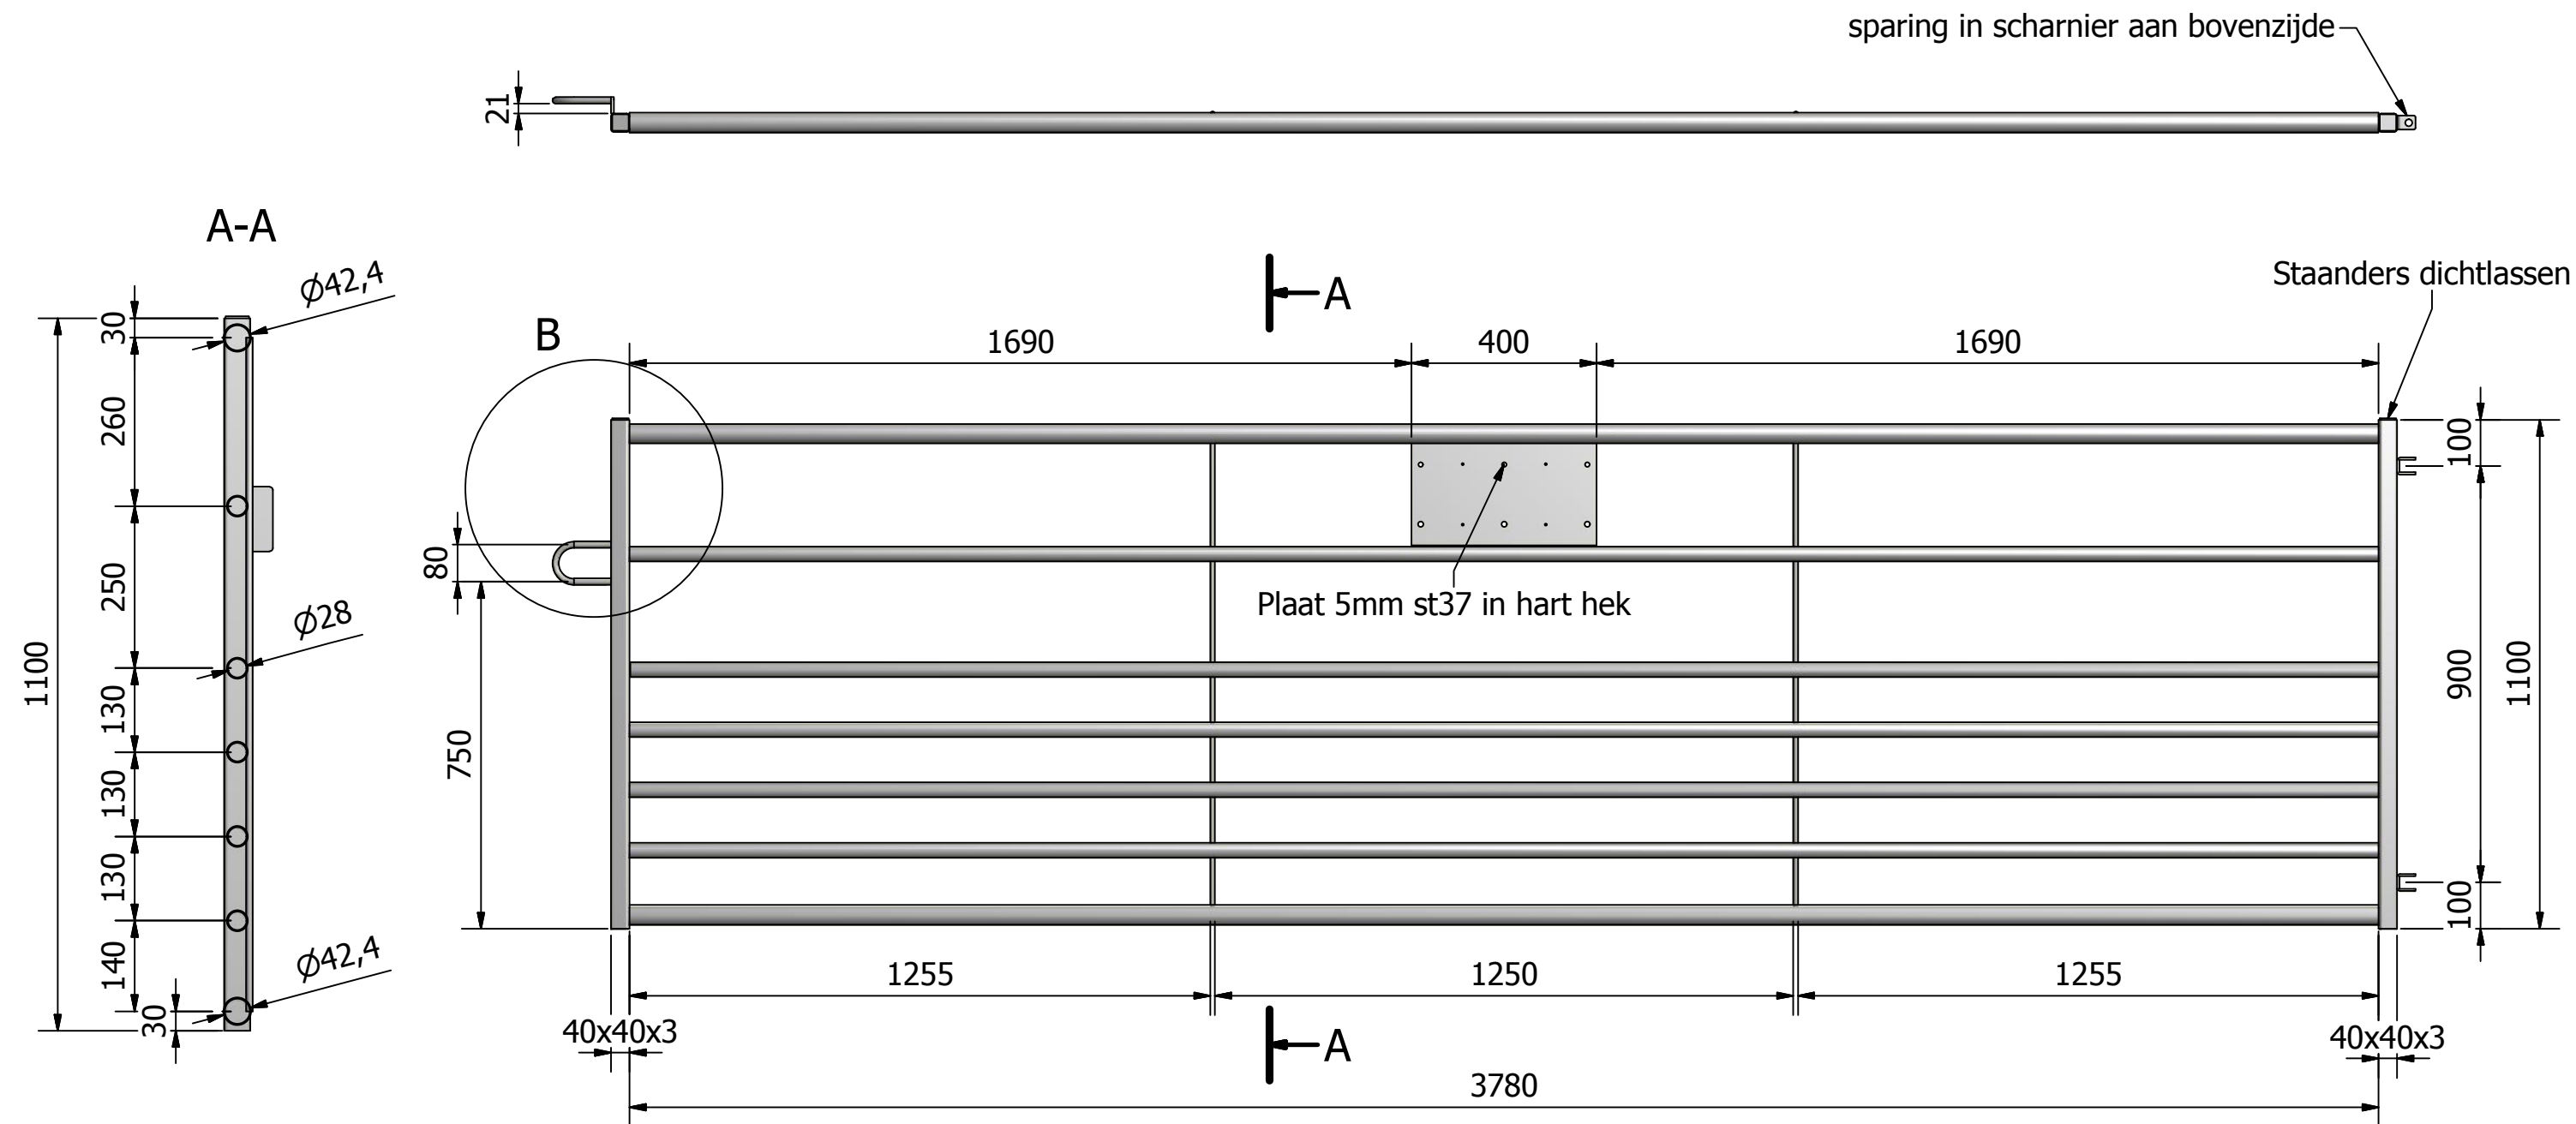


Detail B

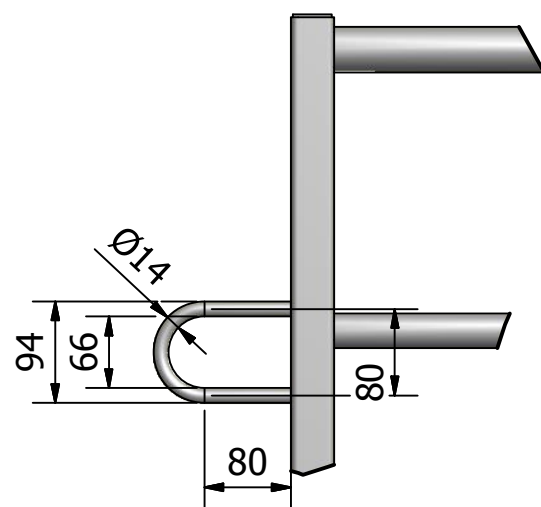

Staanders	: 40 x 40 x 3
O. en B. Ligger	: $\phi 42,4$ x 2.25
Tussen Liggers	: $\phi 32$ x 2
Scharnieren	: M20
Spijl	: $\phi 10$ Massief





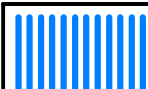
 DJS HEKWERKEN & TOEGANGSTECHNIEK		Waterschap R&O Model 1.4.L.dwg			
DJS Hekwerken b.v. Azewijnsseweg 2 4214 KC VUREN Tel. +31(0)183 56 20 38 Fax. +31(0)183 56 34 34		Onderdeel:	Getekend: pieter	Gecontroleerd:	Datum: 20-11-2014
			Schaal:	Blad:	2 / 6

Model 1.4.L

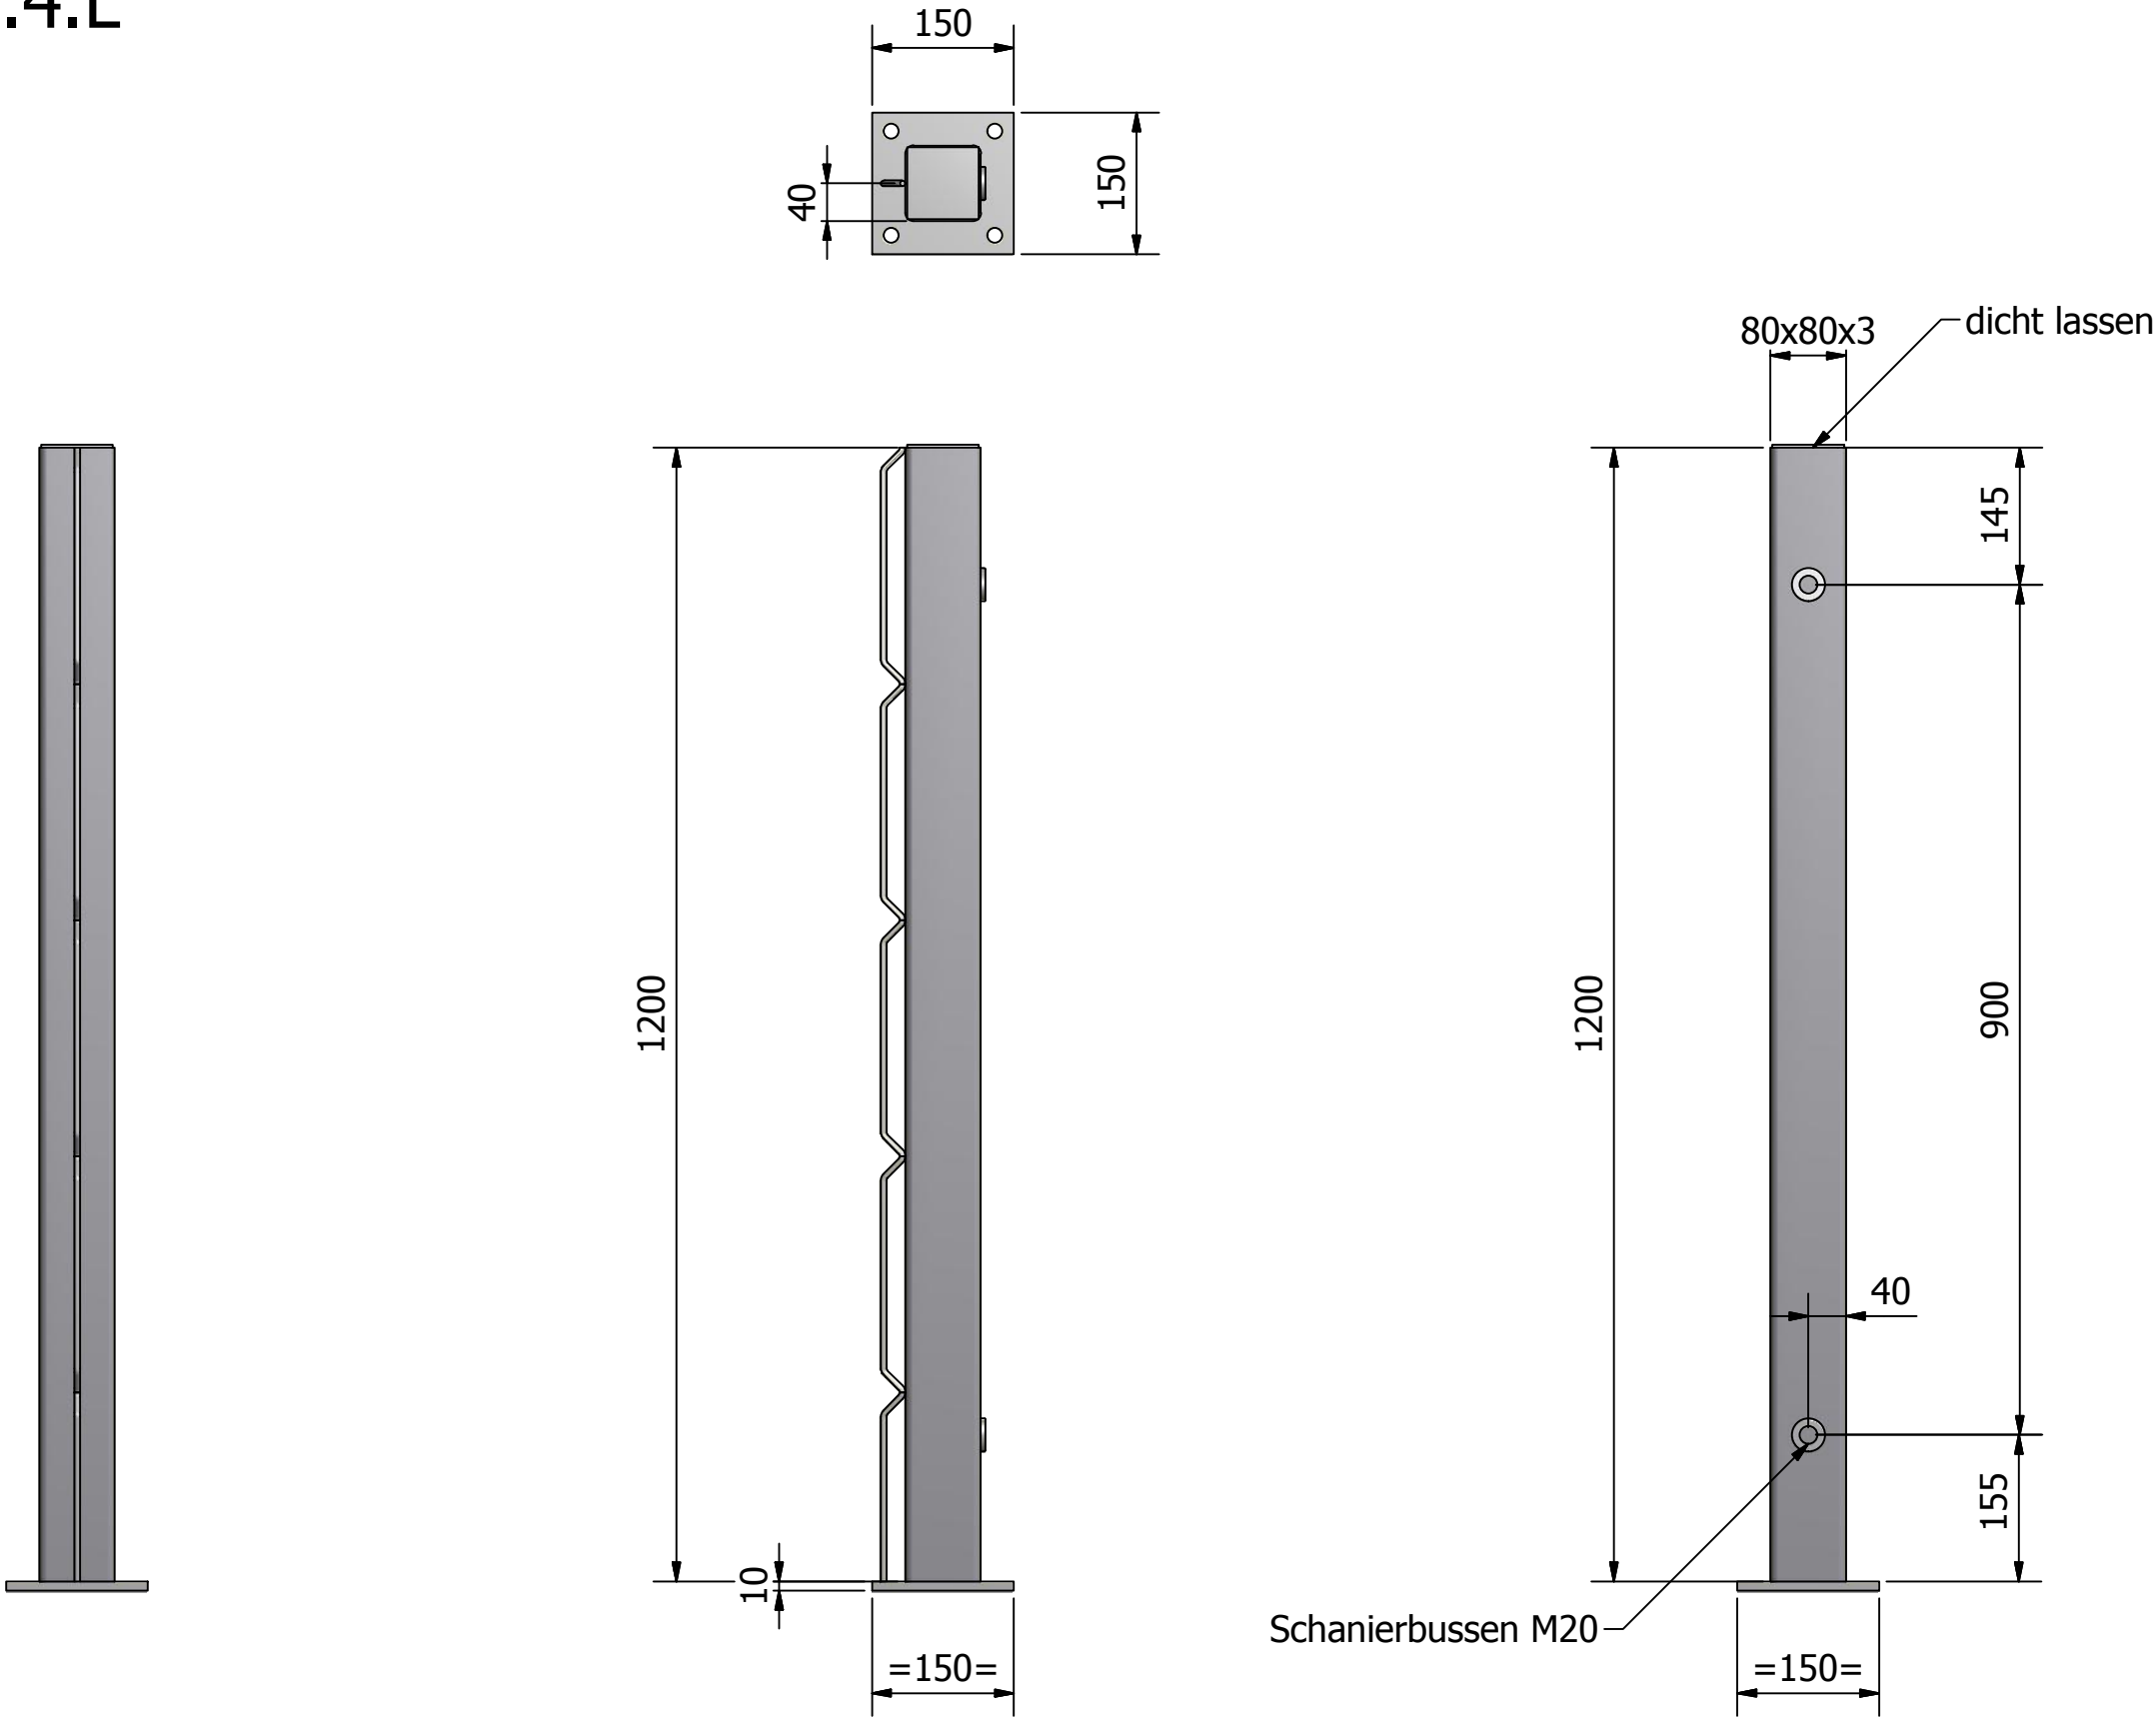


Schaniebussen en gaasstrips worden aangeleverd


Model 1.4.L

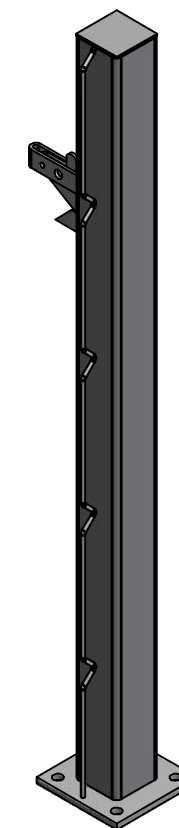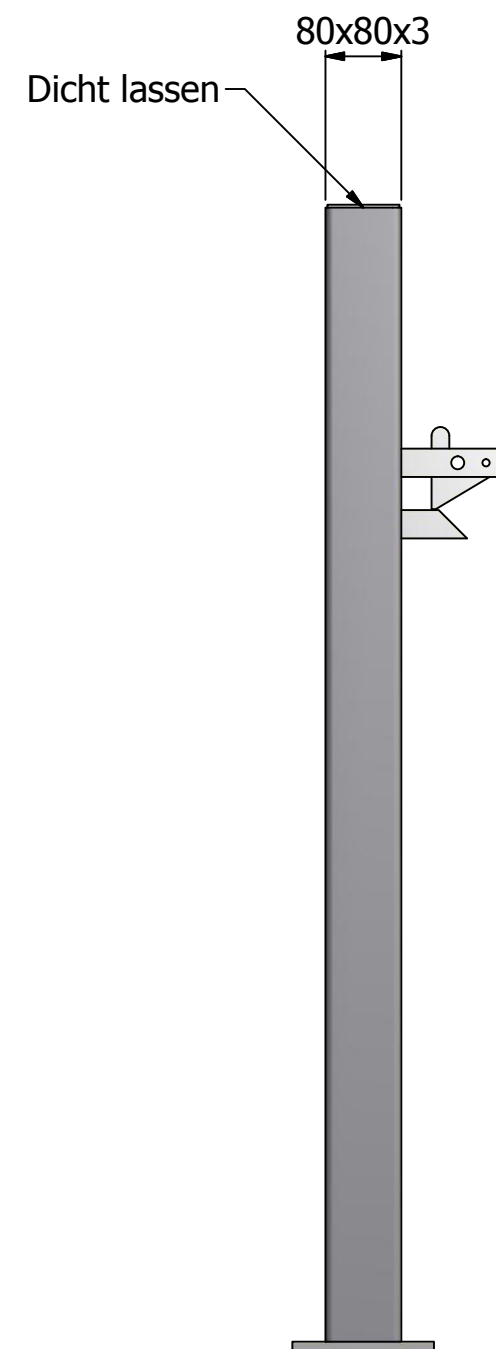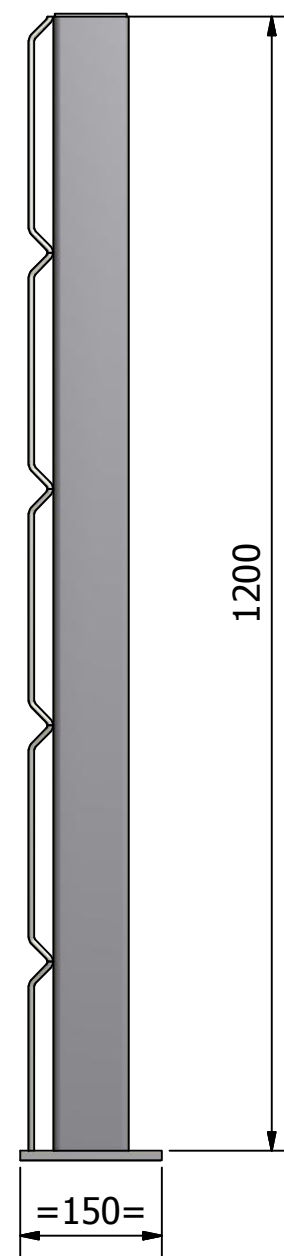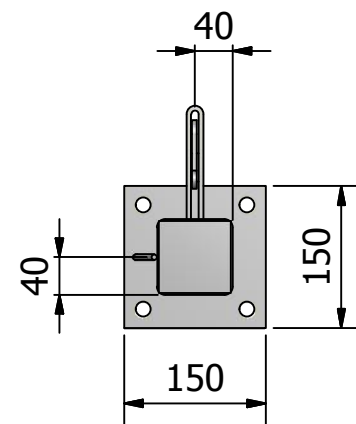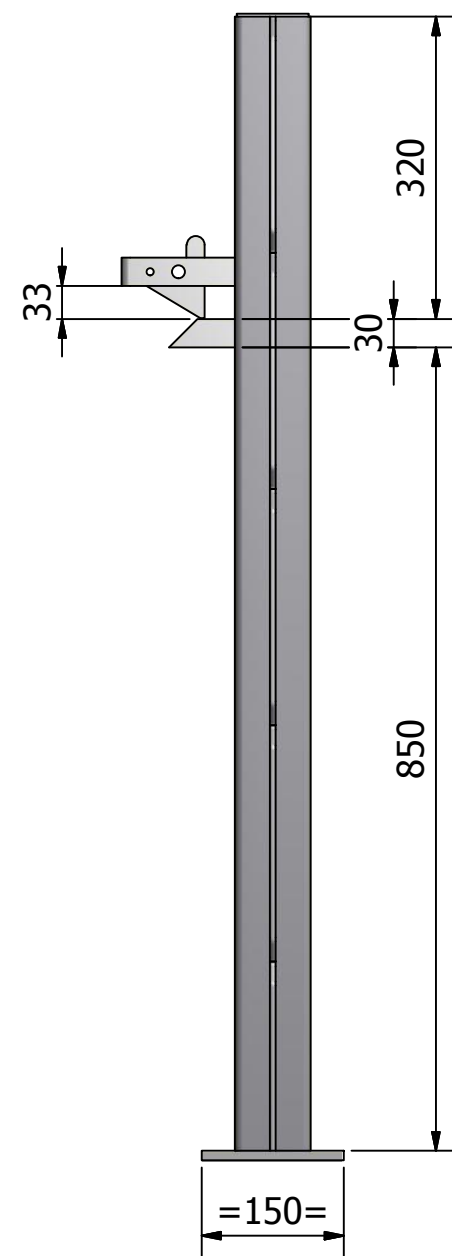


Sluiting en gaasstrips worden aangeleverd

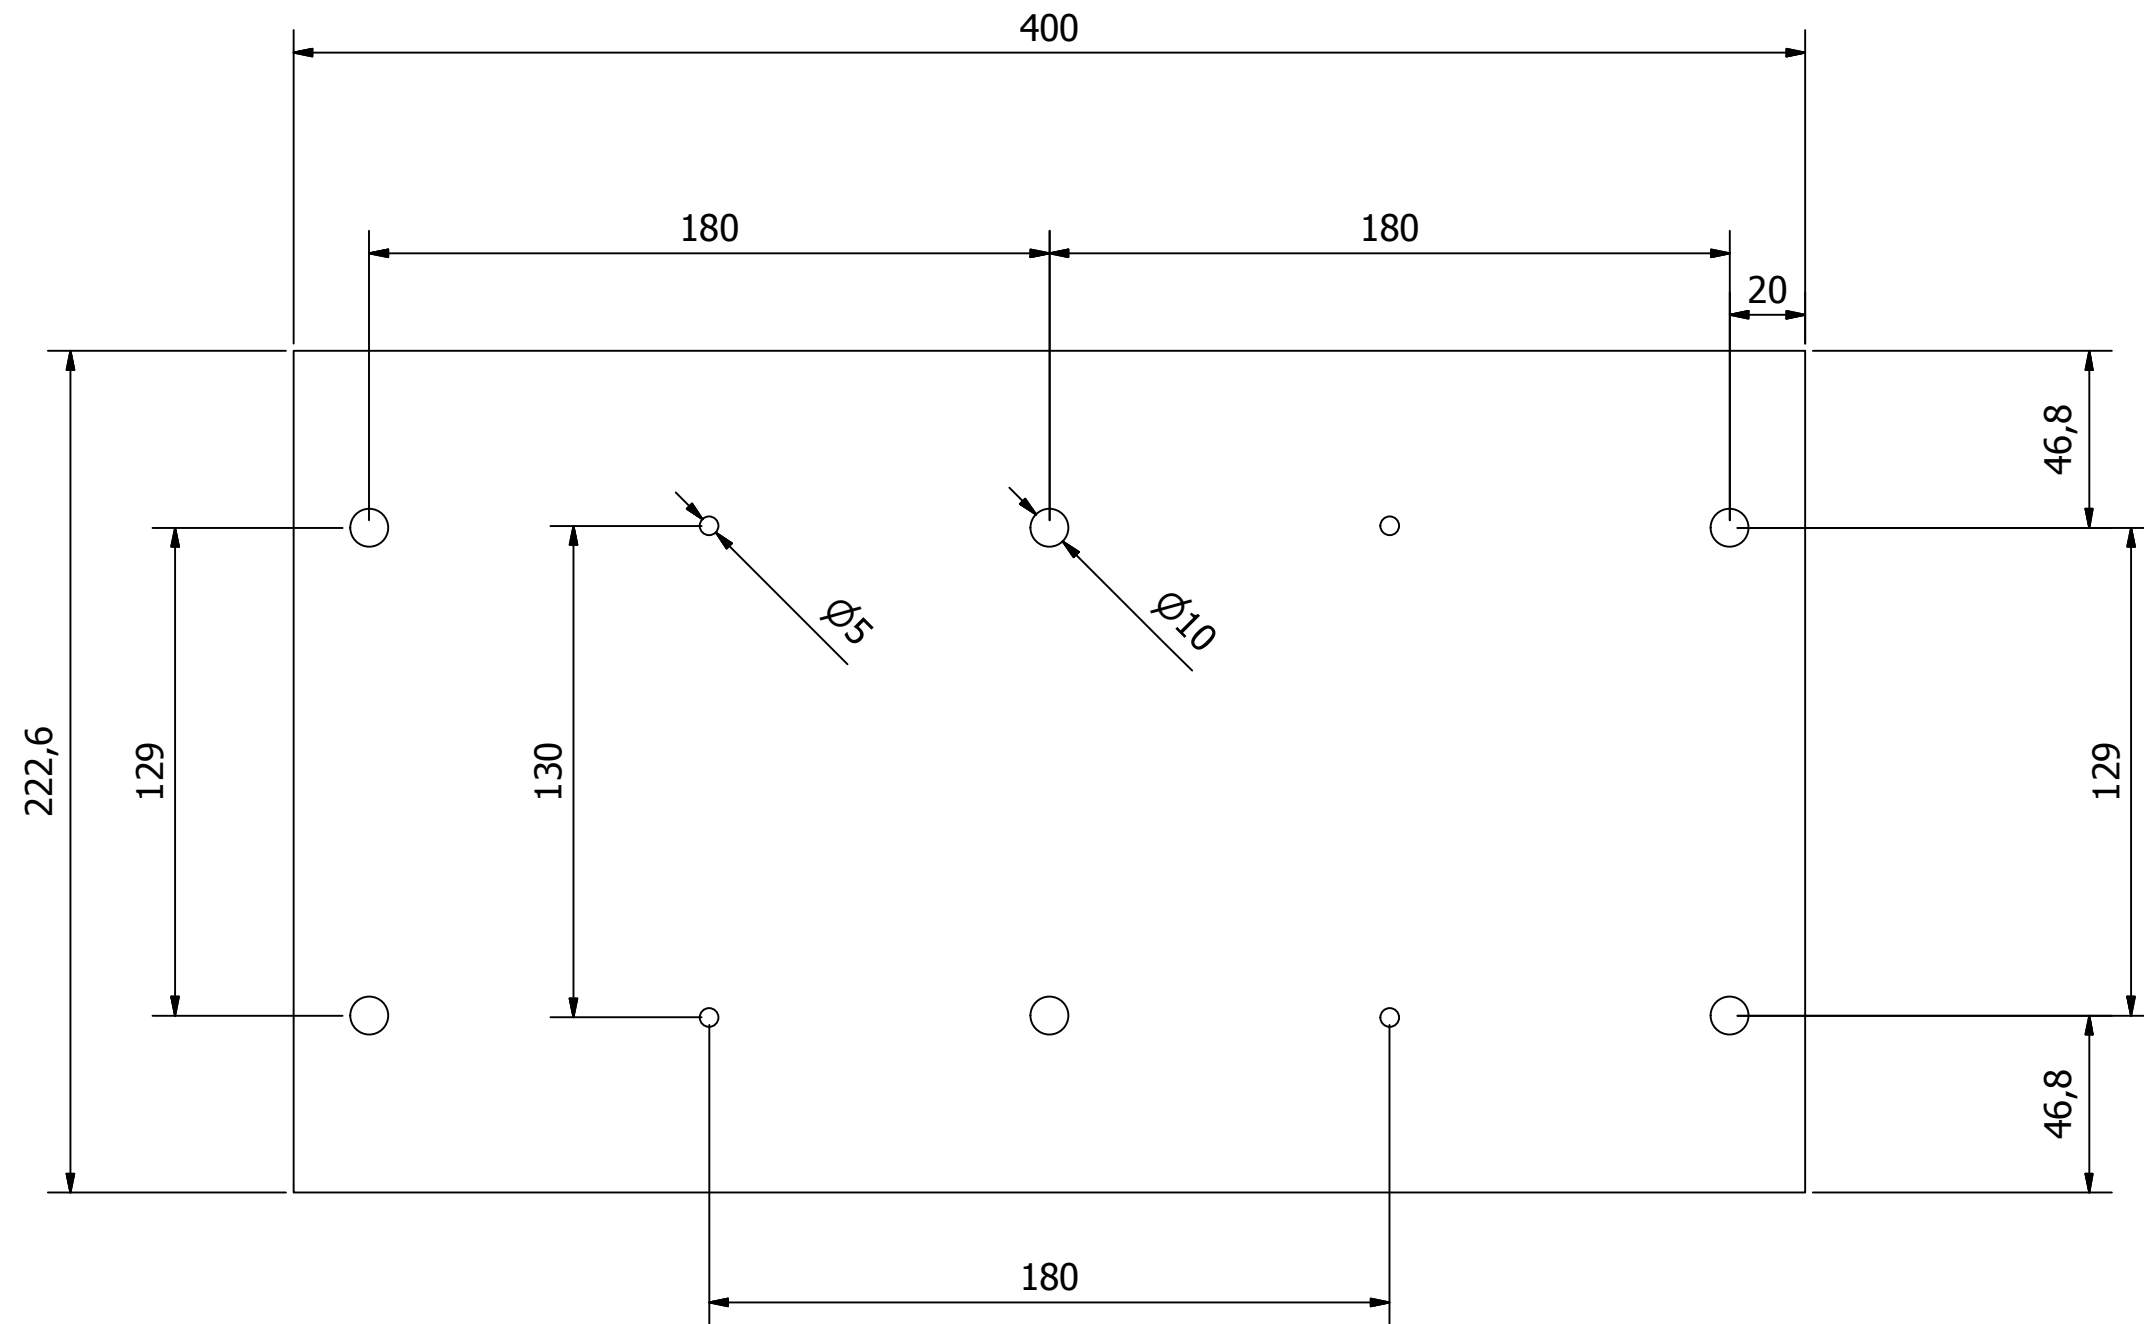


Mat.: St37 5mm

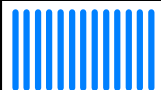		DJS HEKWERKEN & TOEGANGSTECHNIEK			
DJS Hekwerken b.v. Azewijnseweg 2 4214 KC VUREN Tel. +31(0)183 56 20 38 Fax. +31(0)183 56 34 34		_Waterschap R&O Model 1.4.L.dwg			
Onderdeel:					
Getekend:	Gecontroleerd:	Datum:	Schaal:	Blad:	
pieter		20-11-2014		5 / 6	

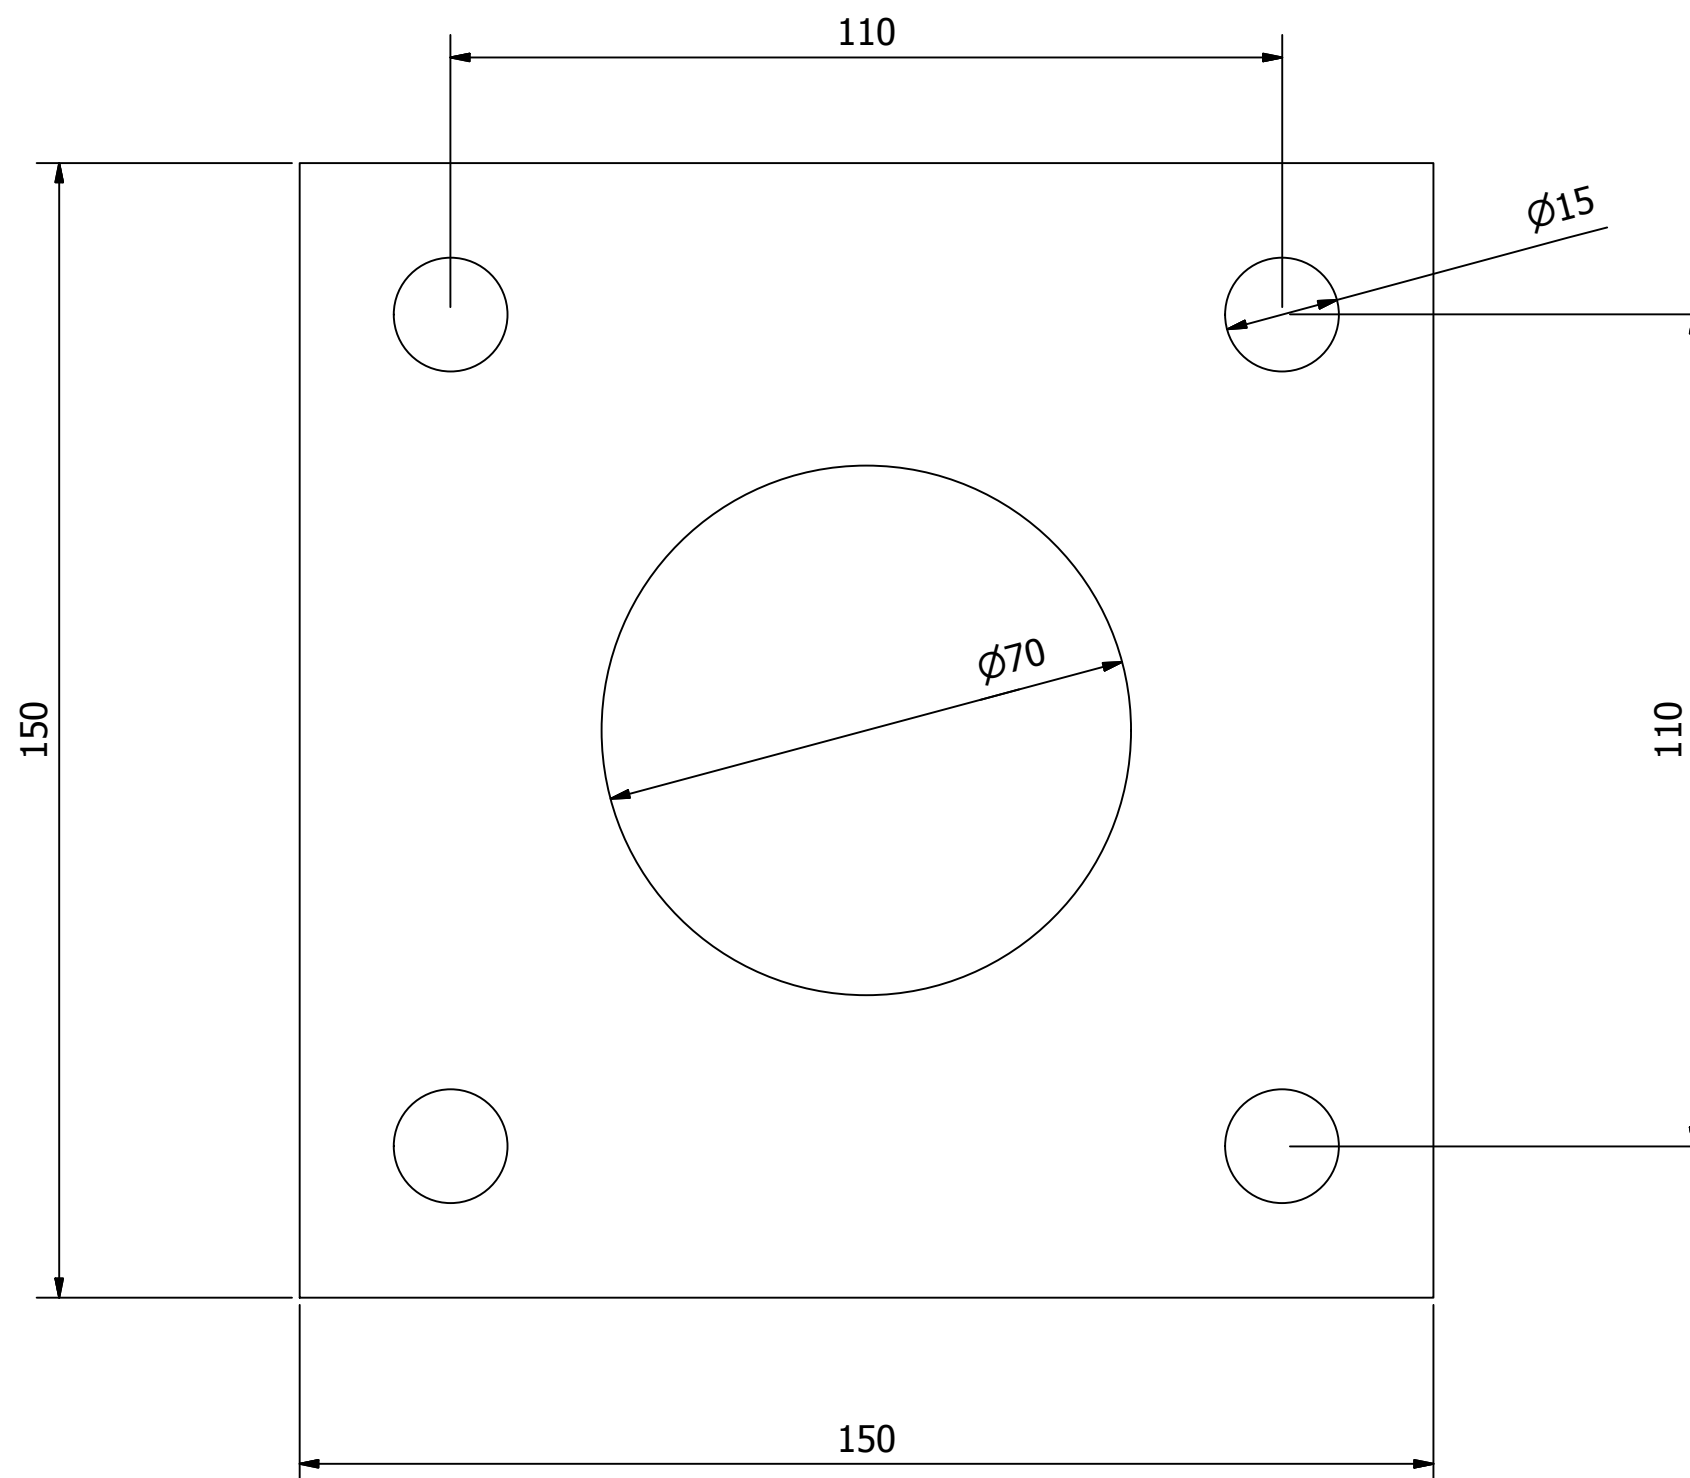

Mat.: St37 10mm

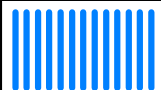 DJS HEKWERKEN & TOEGANGSTECHNIEK	
DJS Hekwerken b.v. Azewijneweg 2 4214 KC VUREN Tel. +31(0)183 56 20 38 Fax. +31(0)183 56 34 34	
_Waterschap R&O Model 1.4.L.dwg	
Onderdeel:	
Getekend: pieter	Gecontroleerd:
Datum: 20-11-2014	Schaal:
Blad: 6 / 6	