


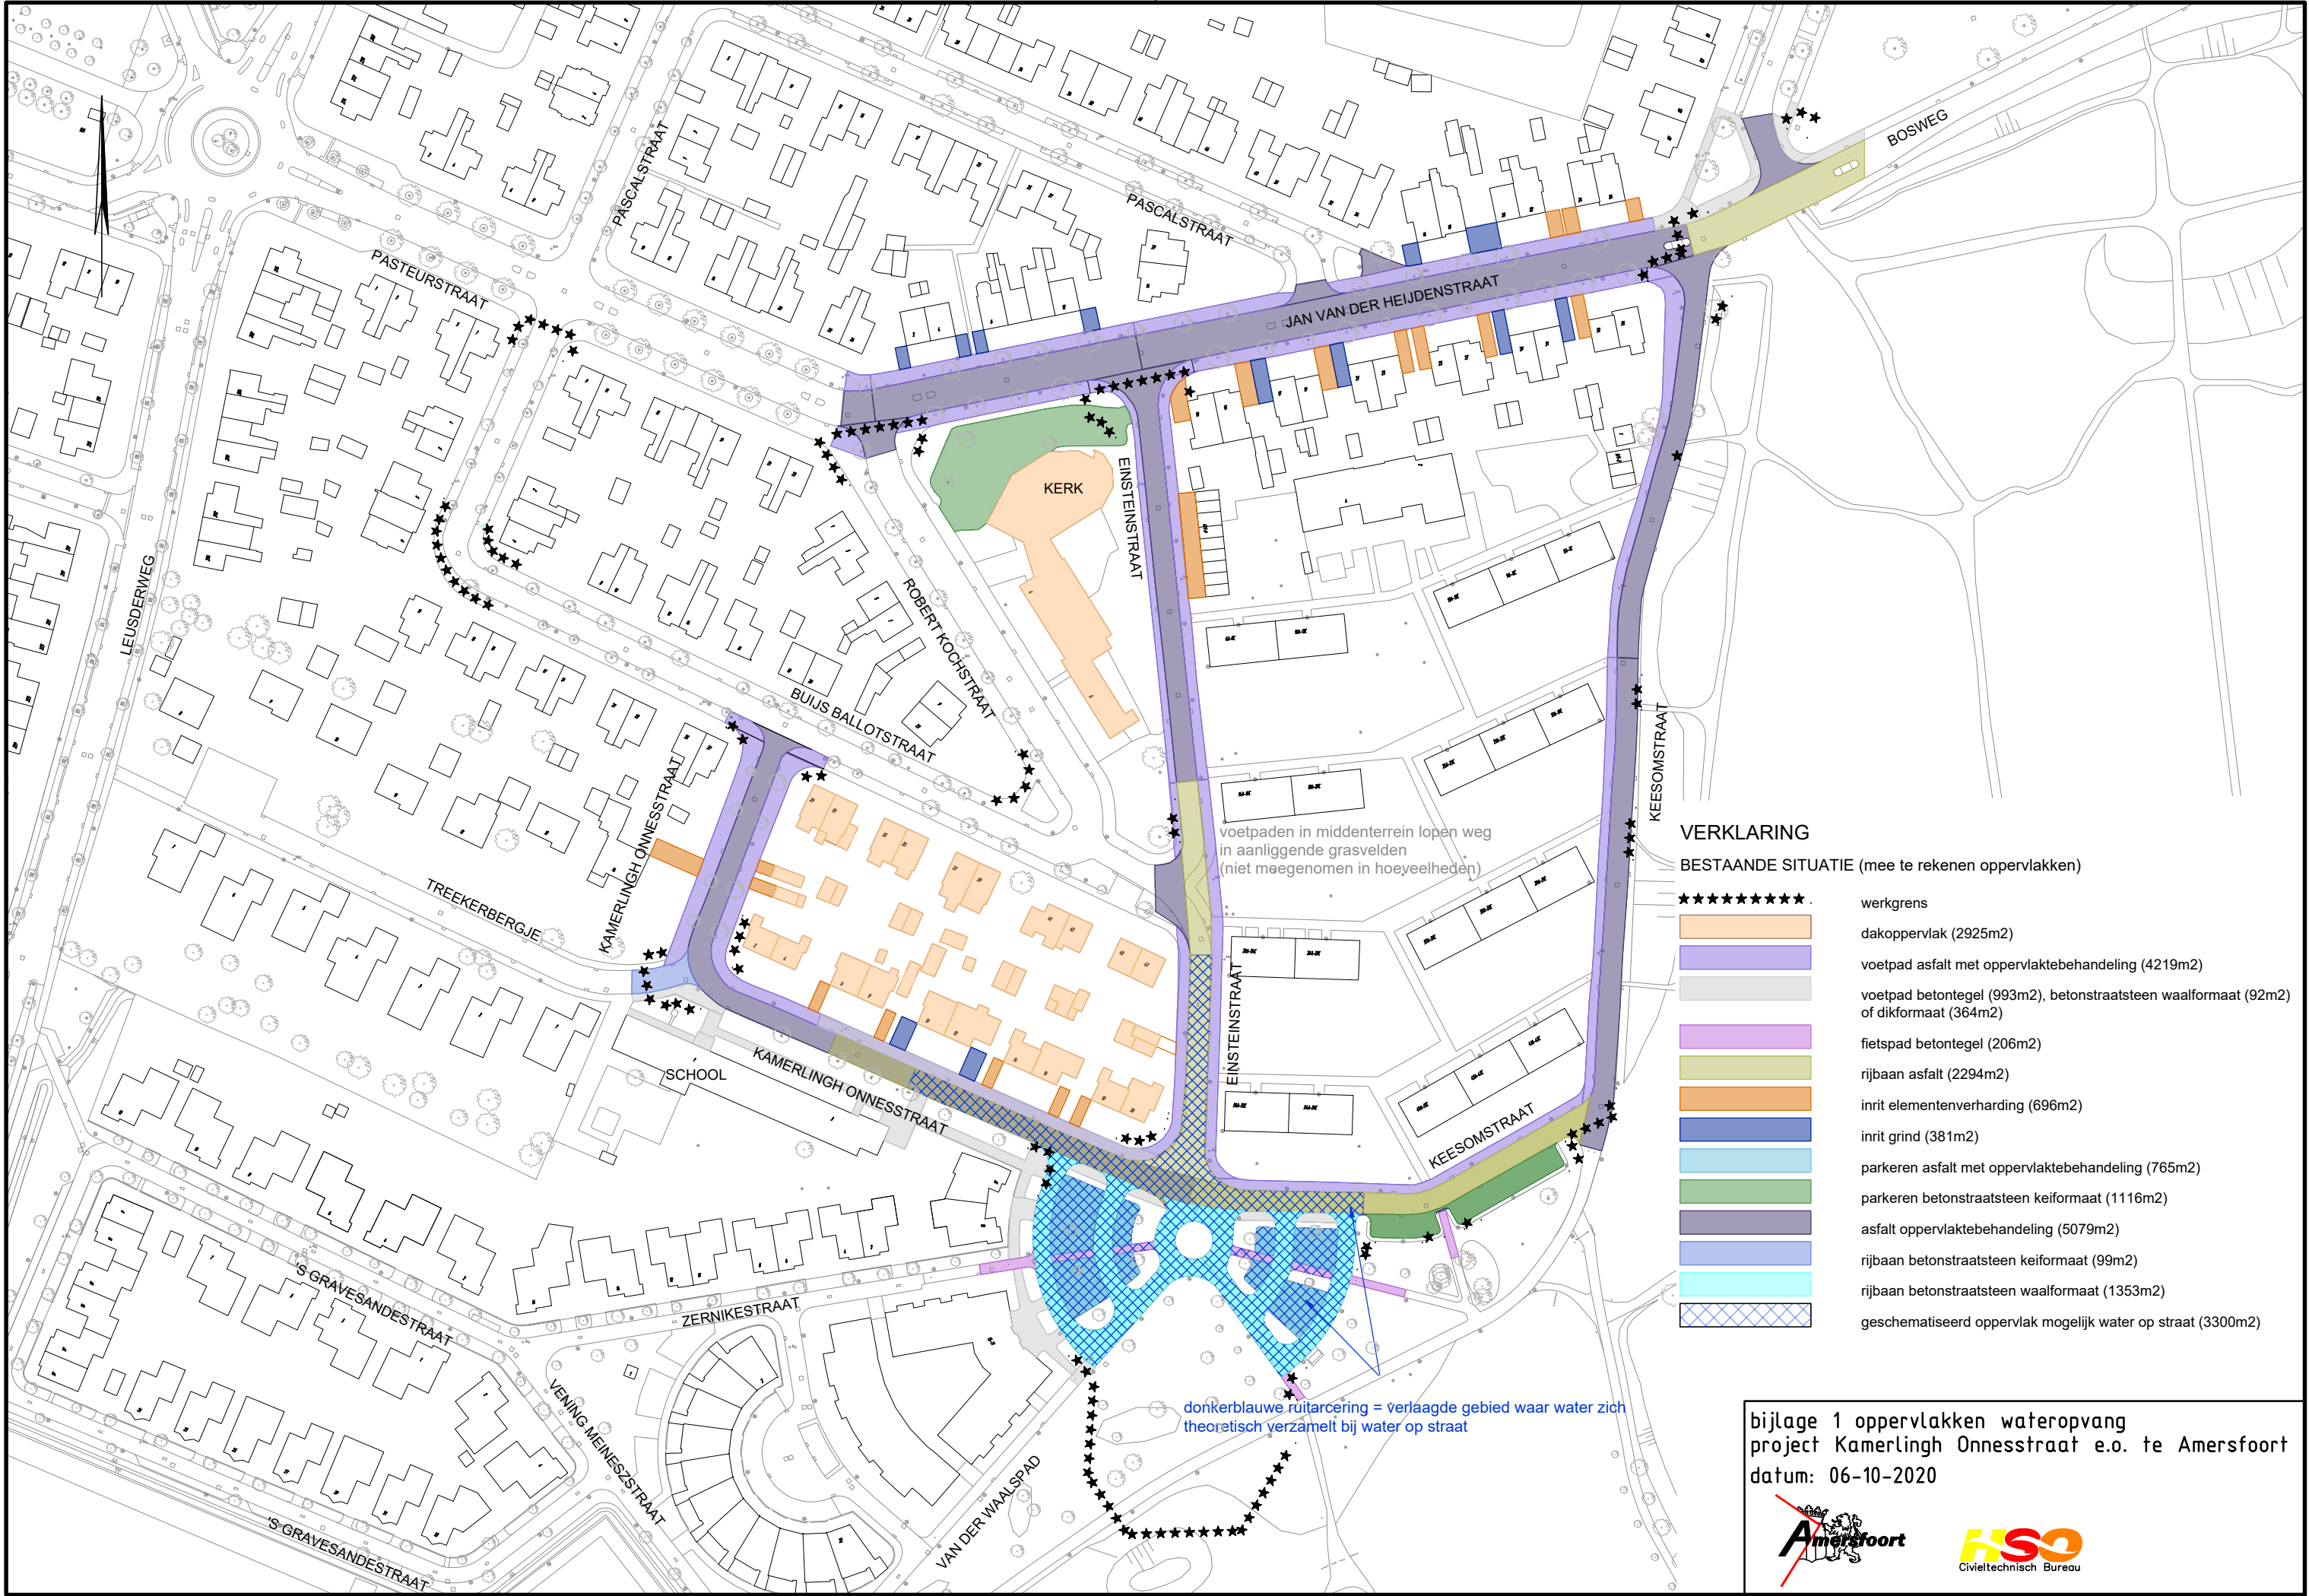

bijlage 1 oppervlakken wateropvang
project Kamerlingh Onnesstraat e.o. te Amersfoort
datum: 06-10-2020

