


GOEDGEKEURD

Behoort bij vergunning
met nummer 1418947

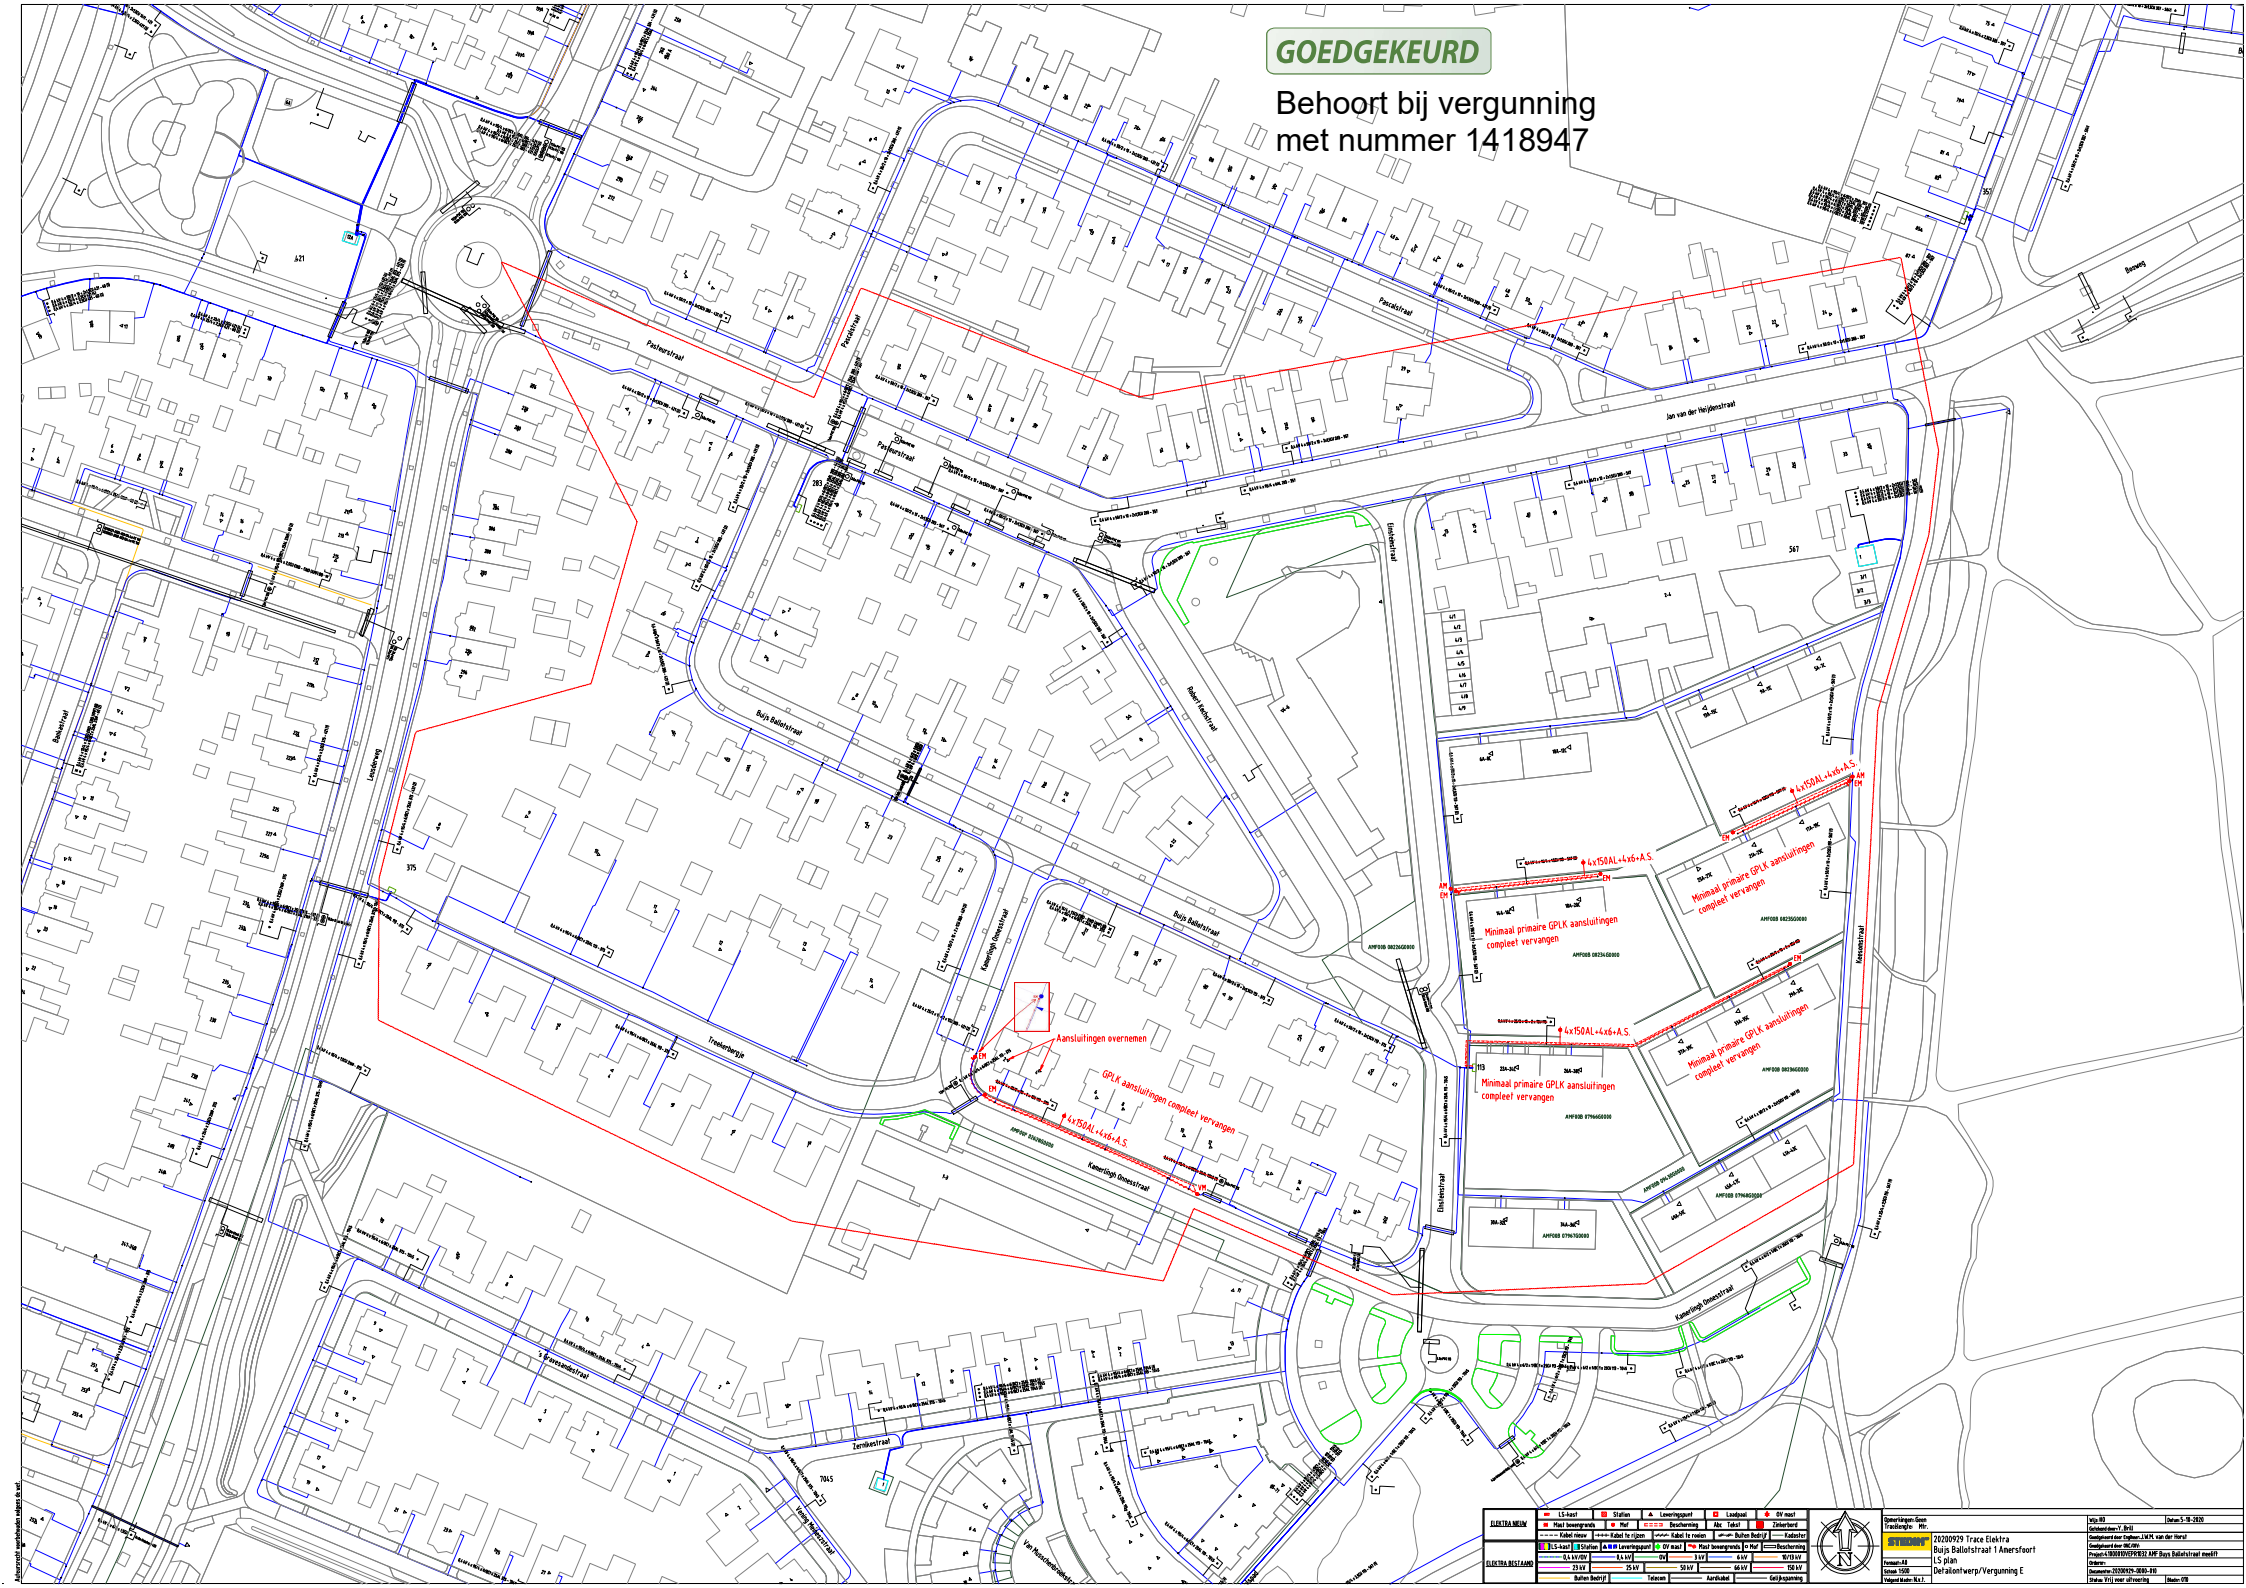


LS plan
Detailontwerp/Vergunning E

