


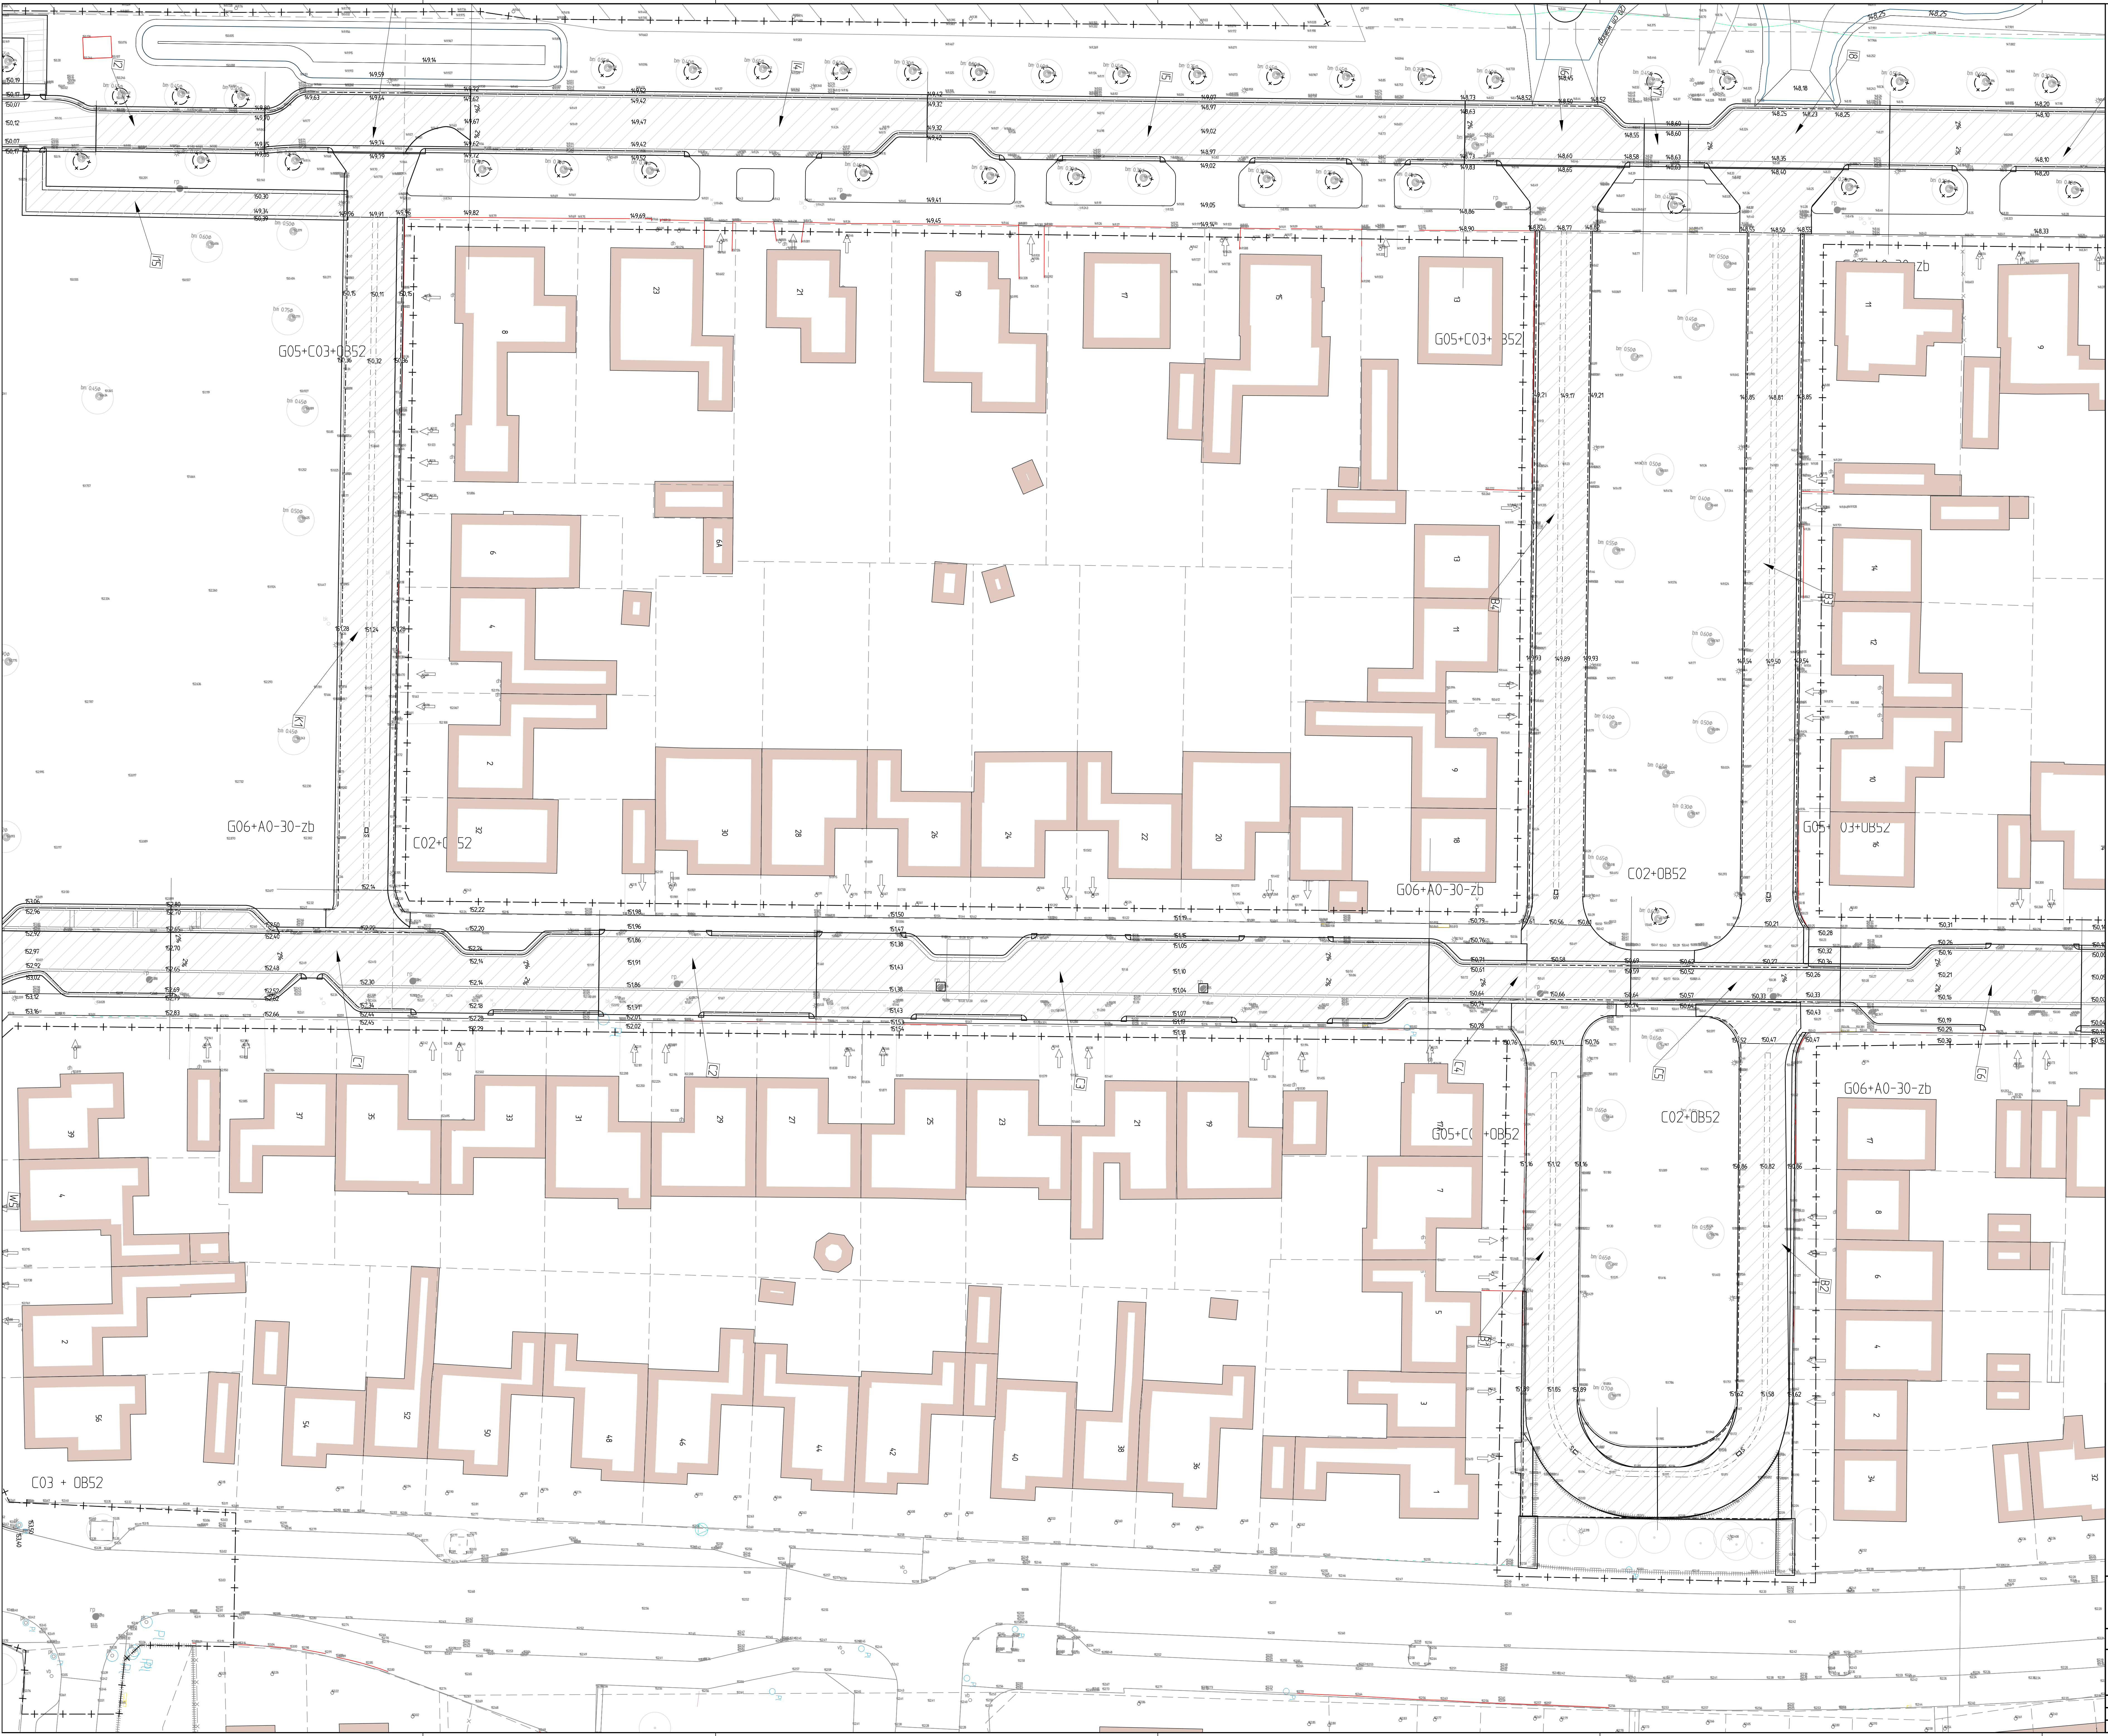



Rainfra
advies- & ingenieursbureau

RA infra BV
Geerweg 7
6393 KB Sittard
Telefoon: 046-4000 400
www.rainfrant.nl

Opdrachtgever: Gemeente Landgraaf

Project: Klimaatbestendig en water robuust Eikske perceel 1
Grondwerktekening

Getekend:	RS	dd:	06-04-2021	Schaal:	1:200	Projectnr:	203221	Tekeningnr:	203221-GWT01
Revisie:	0	dd:	30-08-2021	Formaat:	A0	Blad:	2 van 4		
Status:	Definitief	Get.	RS	Ontz.	RS	Op.	P103221-1	Beoordelaar:	U1 Teunissen