



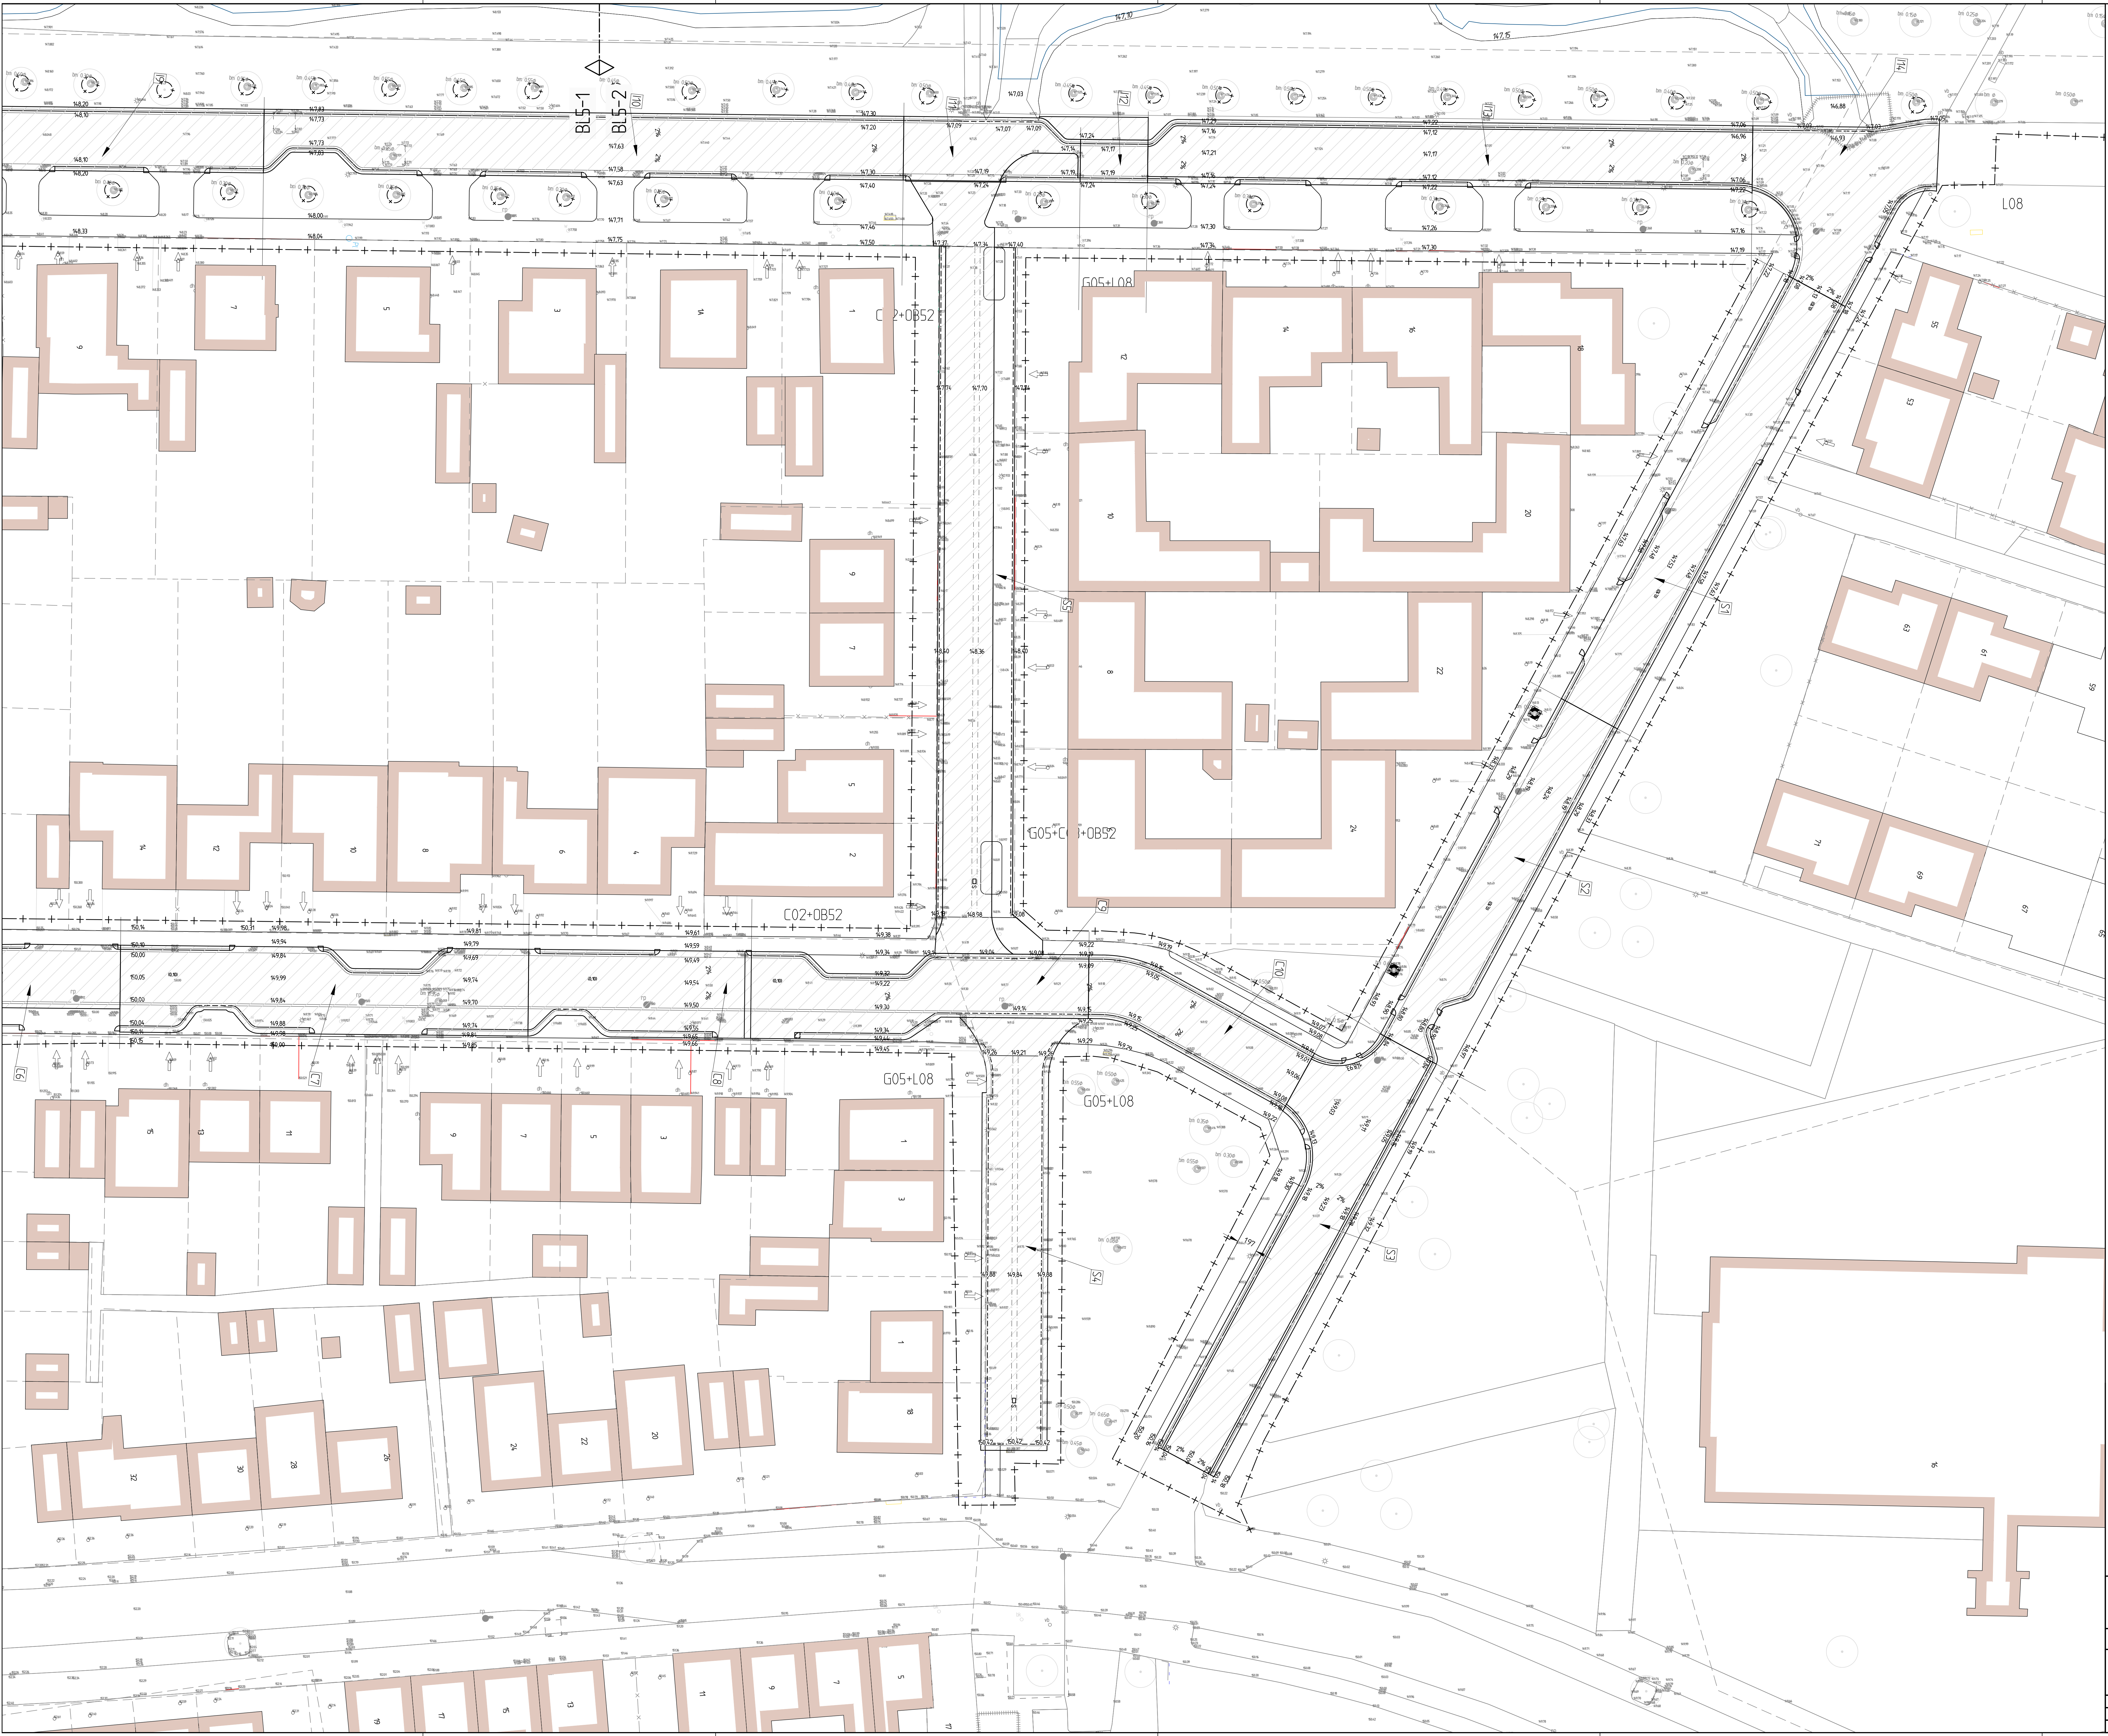



Rainfra
advies- & ingenieursbureau

RA infra BV
Geenweg 7
6333 KB Sittard
Telefoon: 046-4000 400
www.rainfrant.nl

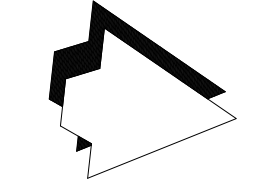

Oprachtgever: Gemeente Landgraaf

Project: Klimaatbestendig en water robuust Eikske perceel 1
Grondwerktekening

Getekend: RSC	d.d. 06-04-2021	Schaal: 1:200	Projectnr: 203221	Tekeningnr: 203221-GWT01
Revisie: 0	d.d. 20-08-2021	Formaat: A0	Blad: 3 van 4	
Status: Definitief	Get: Bv	Ontz: Rb	Op: P103221-1-6	Bereikbaar: 21 Telegaten