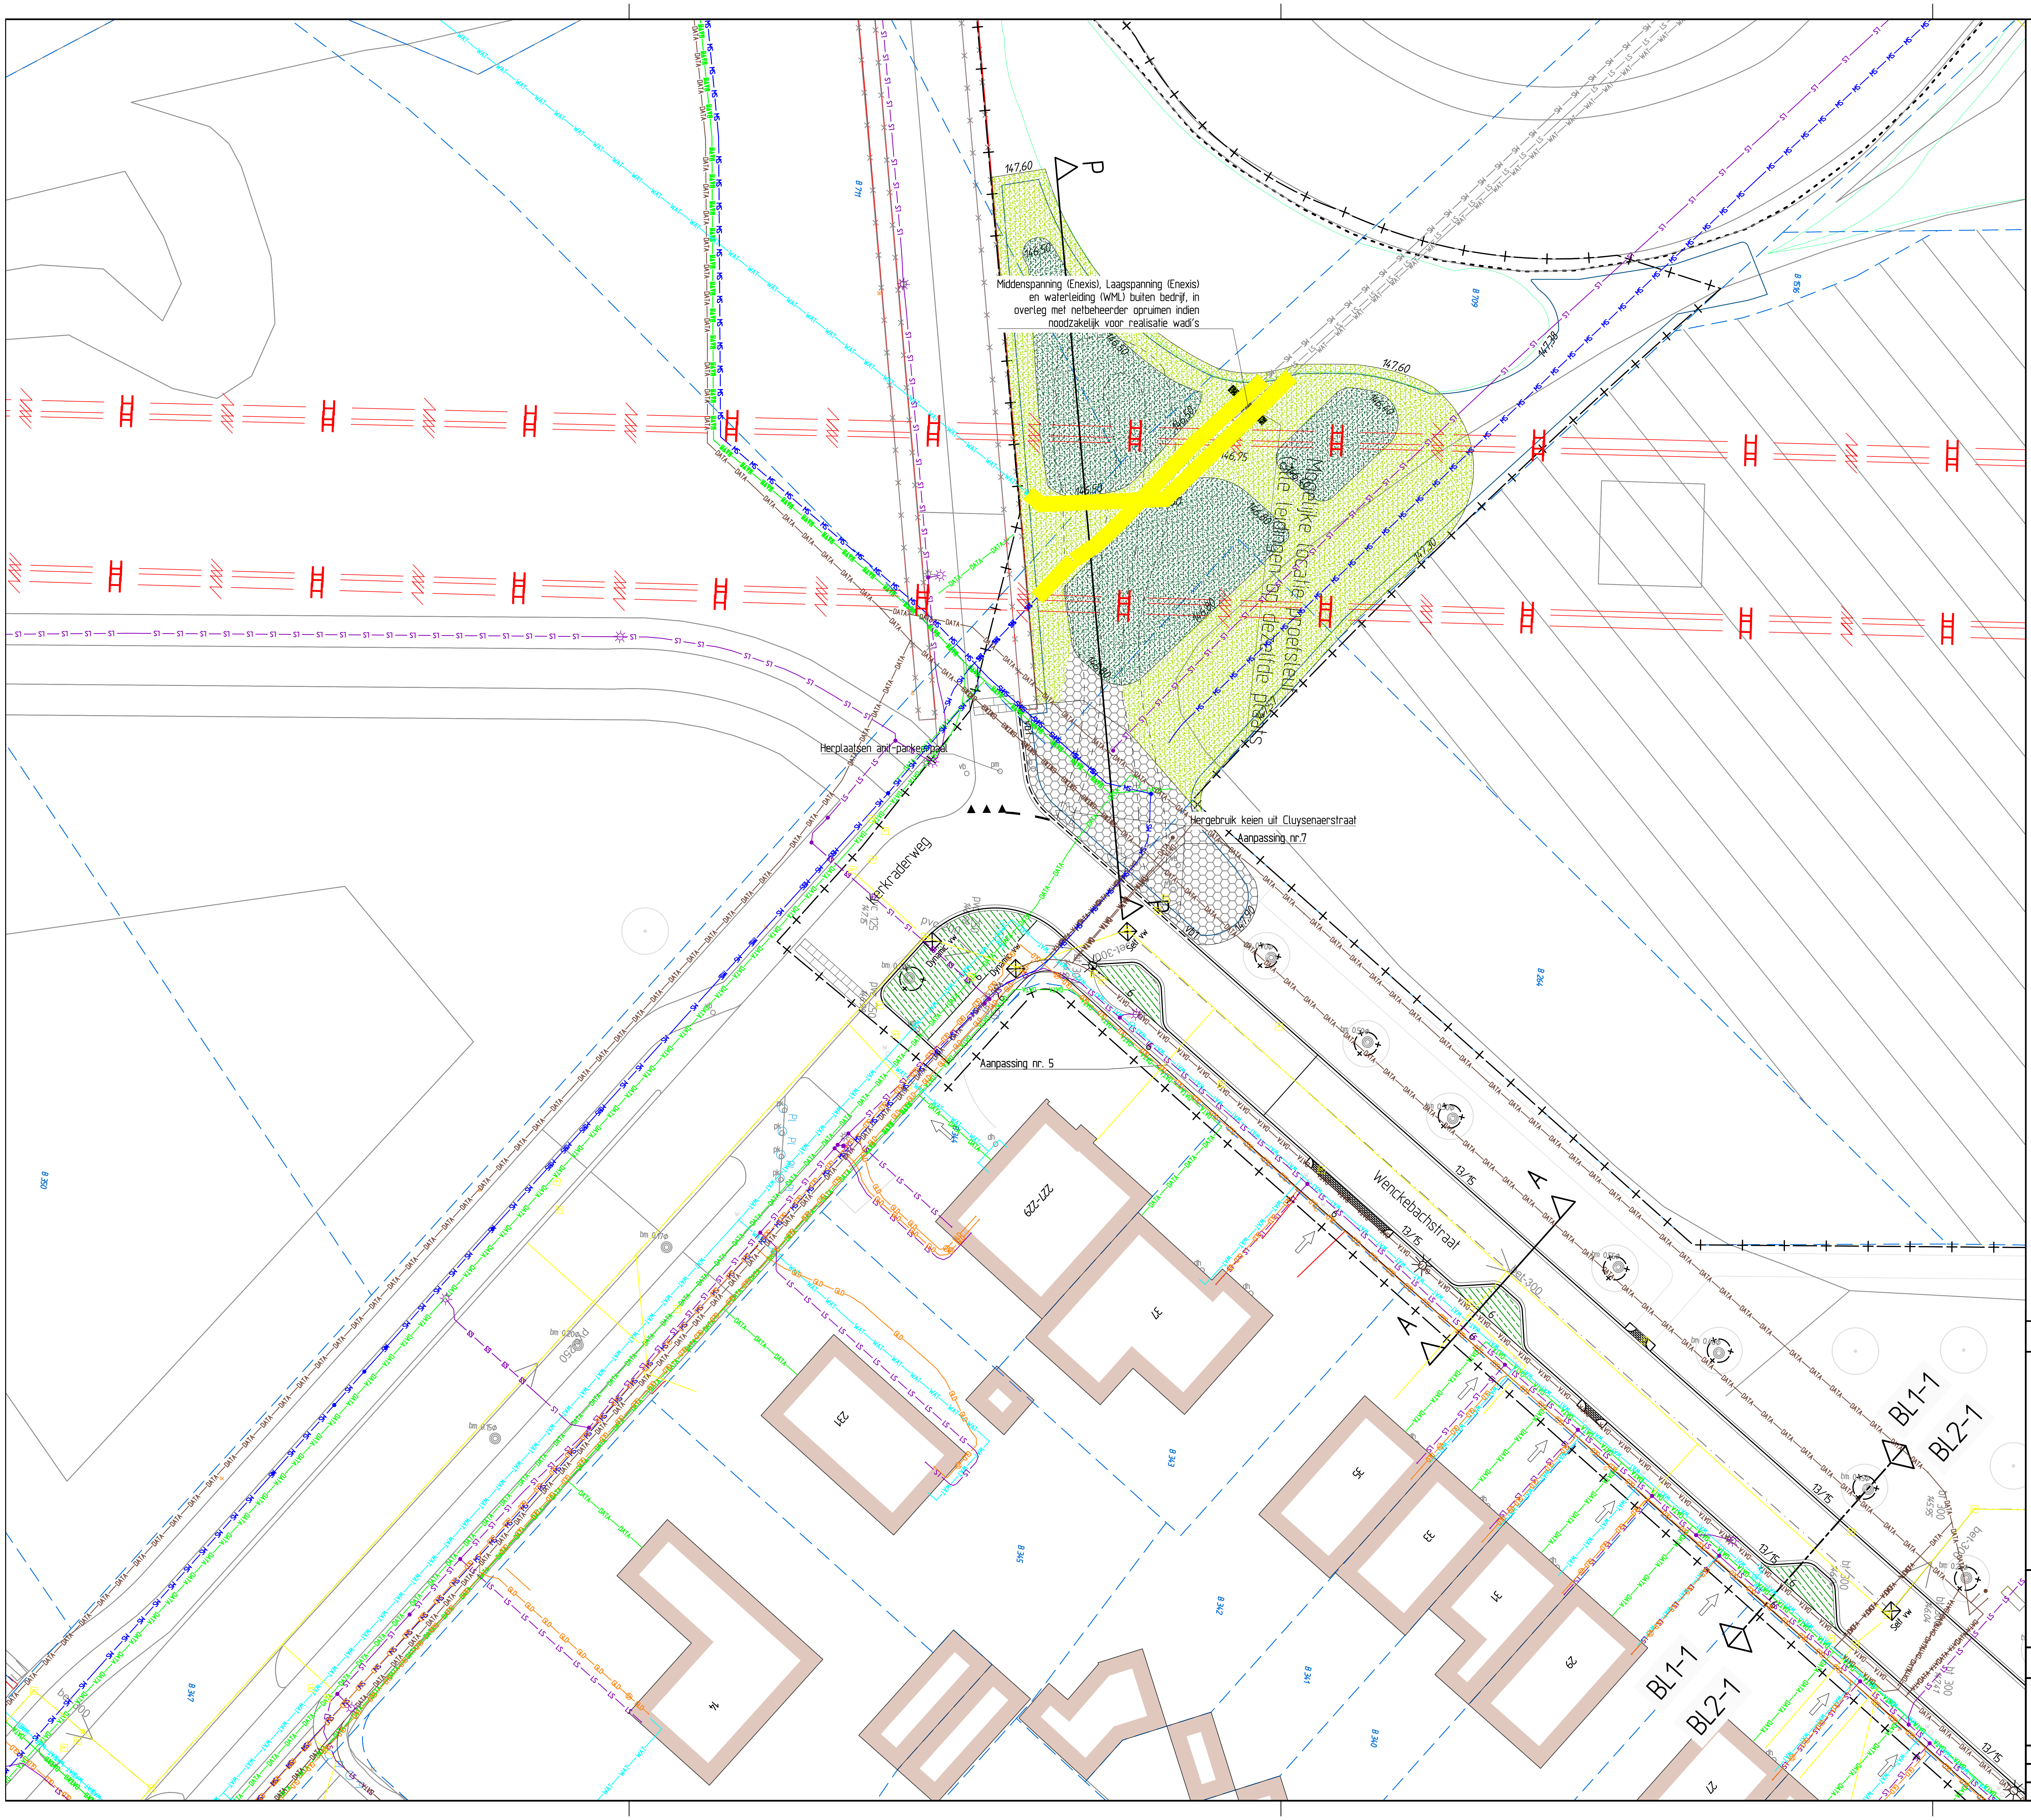
P
147,60
146,50
Middenspanning (Enexis), Laagspanning (Enexis) en waterleiding (WML) buiten bedrijf, in overleg met netbeheerder opruimen indien noodzakelijk voor realisatie wadi's
147,60
146,40
146,75
146,80
147,30
Mogelijke locatie proefsleuf (alle leidingen op dezelfde plaats)
Herplaatsen anit-parkeerpaal
Hergebruik keien uit Cluysenaerstraat
Aanpassing nr.7
Kerkraderweg
Aanpassing nr. 5
147,90
Wenckebachstraat
A
A
BL1-1
BL2-1
BL1-1
BL2-1
13/15
DATA
MS
LS
WAT
GLD
S1
SW

Legenda

—DATA—DATA—DATA—	Data - KPN
—DATA—DATA—DATA—	Data - Ziggo
—GLD—GLD—GLD—GLD—	Gas lage druk - Enexis
—⚡———H—	Stroom hoogspanning - Tennet
—MS—MS—MS—MS—	Stroom middenspanning - Enexis
—LS—LS—LS—LS—	Stroom laagspanning - Enexis
—WAT—WAT—WAT—WAT—	Water - WML
———	Riolering vrij verval - Gemeente Landgraaf

RAinfra
advies- & ingenieursbureau

RA infra BV
Geerweg 7
6135 KB Sittard
Telefoon: 046-4000 400
www.rainfra.nl

Opdrachtgever: Gemeente Landgraaf

Project: Klimaatbestendig en water robuust Eikske perceel 1
Kabels en Leidingen

Getekend: RSc	d.d. 11-05-2021	Schaal: 1:200	Projectnr.: 20322.1	Tekeningnr.: 20322.1-KLT01
Revisie: 0	d.d.	Formaat: A1	Blad 1 van 5	
Status: Definitief	Gec.: BSt	Gez.: RBe	Dir.: P:\20322.1\F. Bestekfase\21. Tekeningen	