


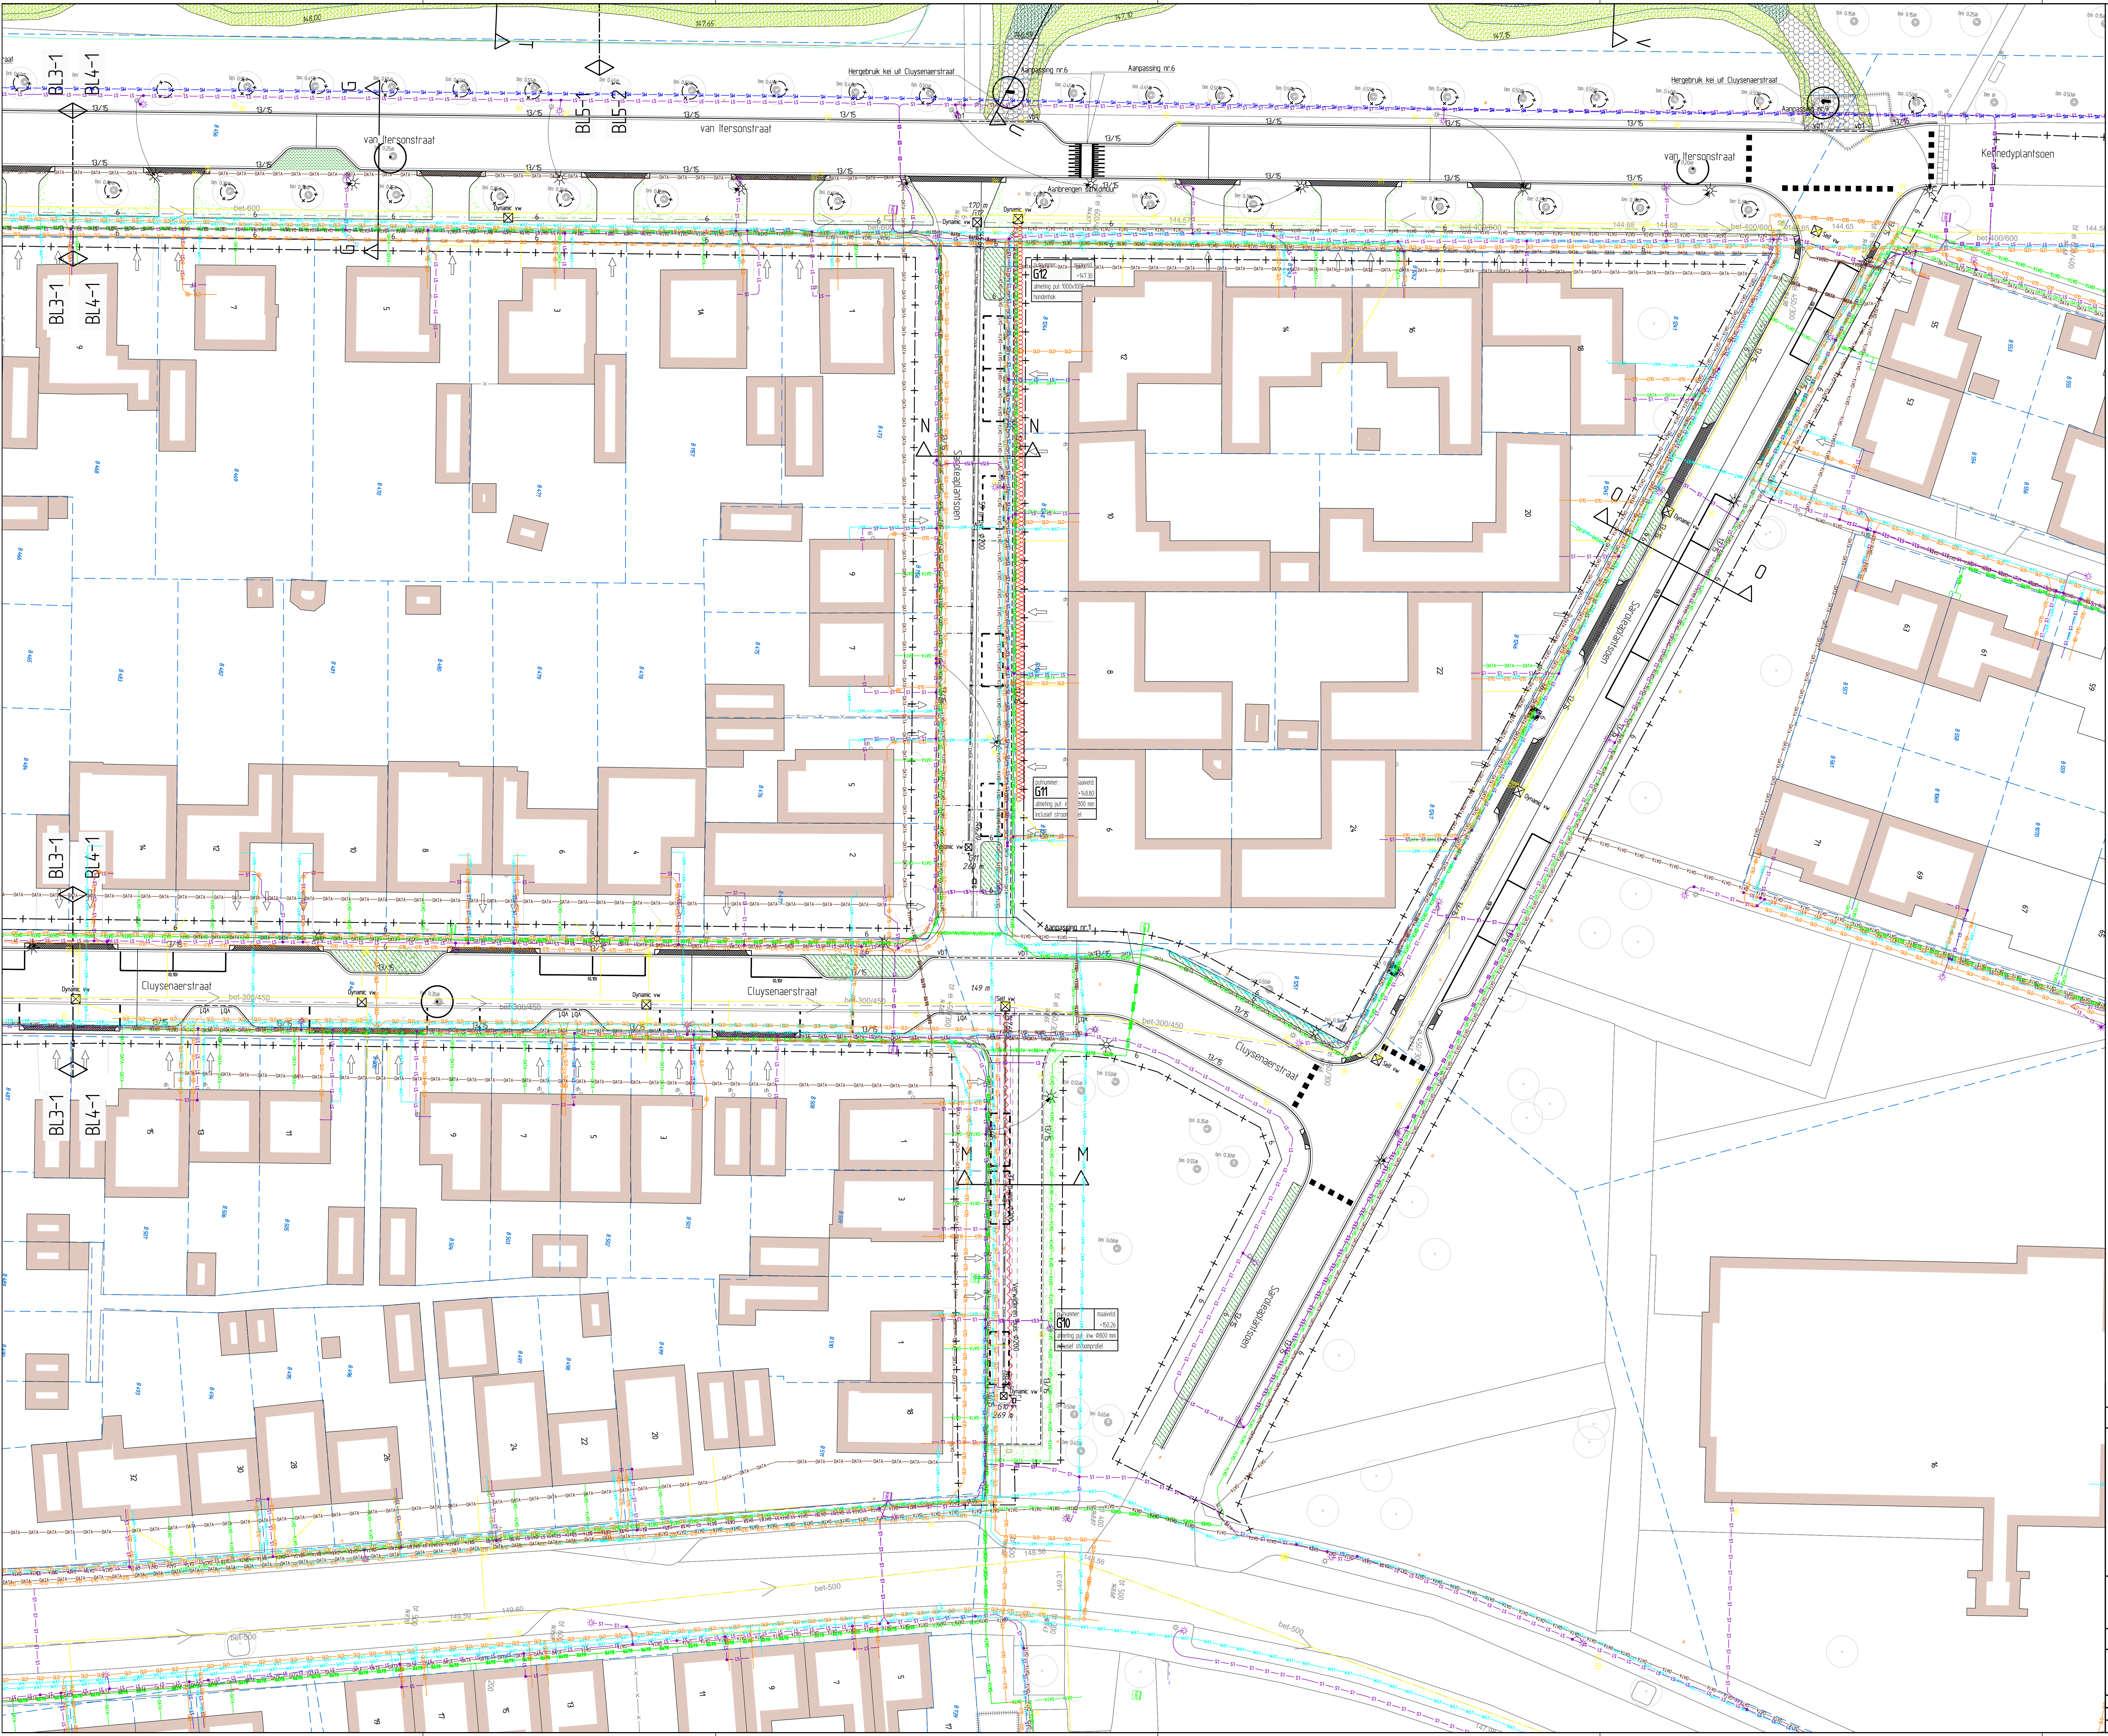

Legenda

- DATA - KPN
- DATA - Ziggo
- Gas lage druk - Enxsis
- Stroom hoogspanning - TenneT
- Stroom middenspanning - Enxsis
- Stroom laagspanning - Enxsis
- Water - WML
- Rotering vrij verval - Gemeente Landgraaf

RAinfra
advies & ingenieursbureau

RA infra BV
Geerweg 7
639 KB Sittard
Telefoon: 046-4000 400
www.rainfra.nl

Opdrachtgever: Gemeente Landgraaf

Project: Klimaatbestendig en water robuust Eikske perceel 1
Kabels en Leidingen

Getekend:	RSC	dd:	11-05-2021	Schaal:	1:200	Projectnr:	203221	Tekening:	203221-KLT01
Revisie:	0	dd:		Formaat:	A0	Blad:	4 van 5		
Status:	Definitief	Gepland:	03	Deel:	Rib	Op:	P103221-1-6	Bevat:	2-1 Tekening