

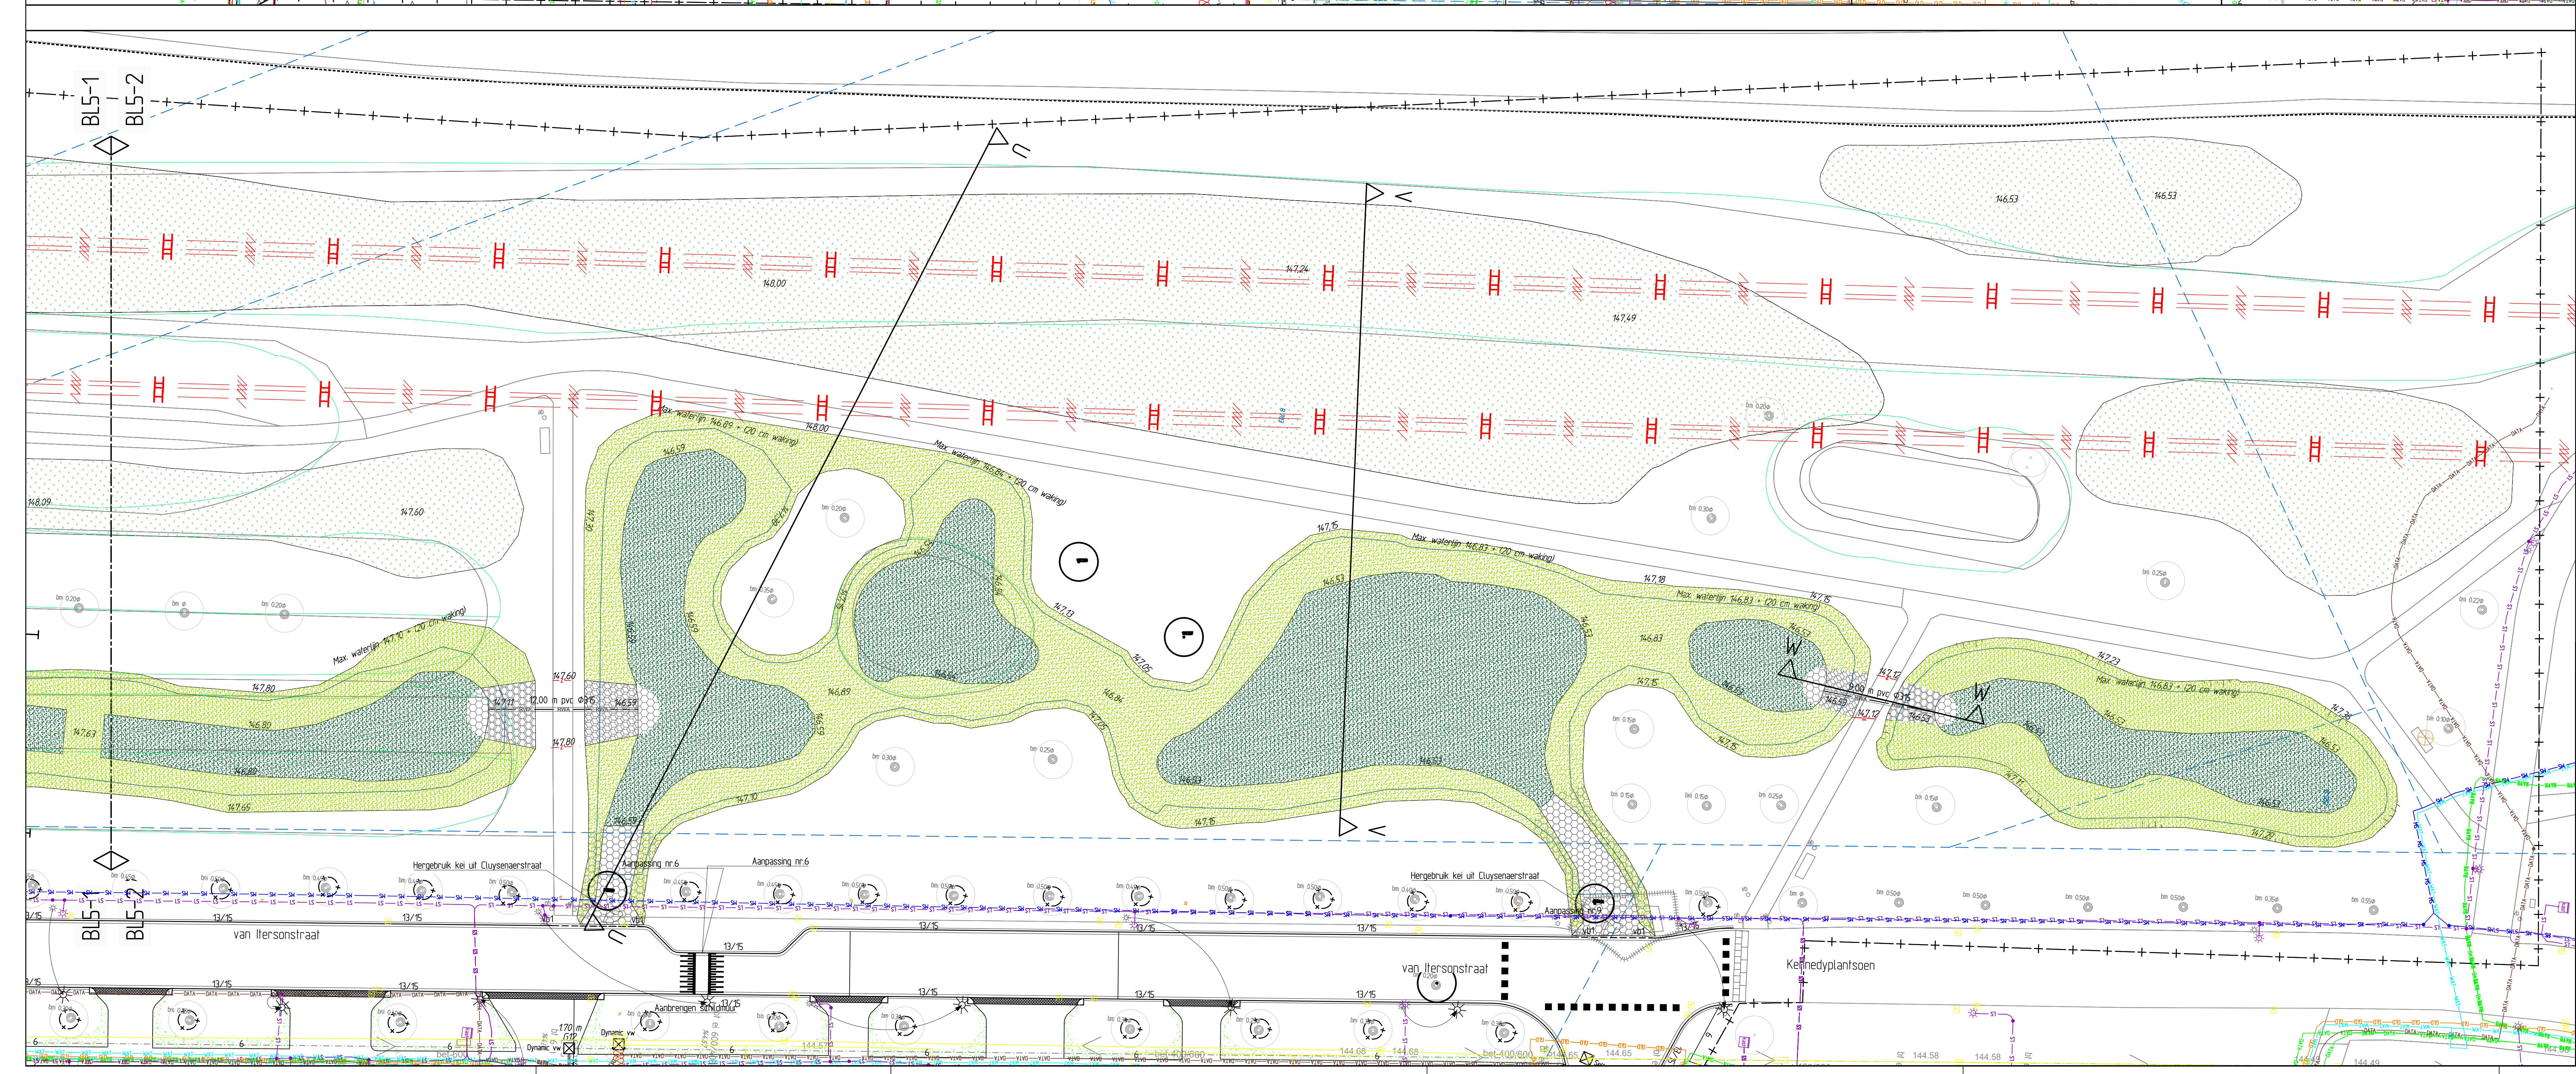


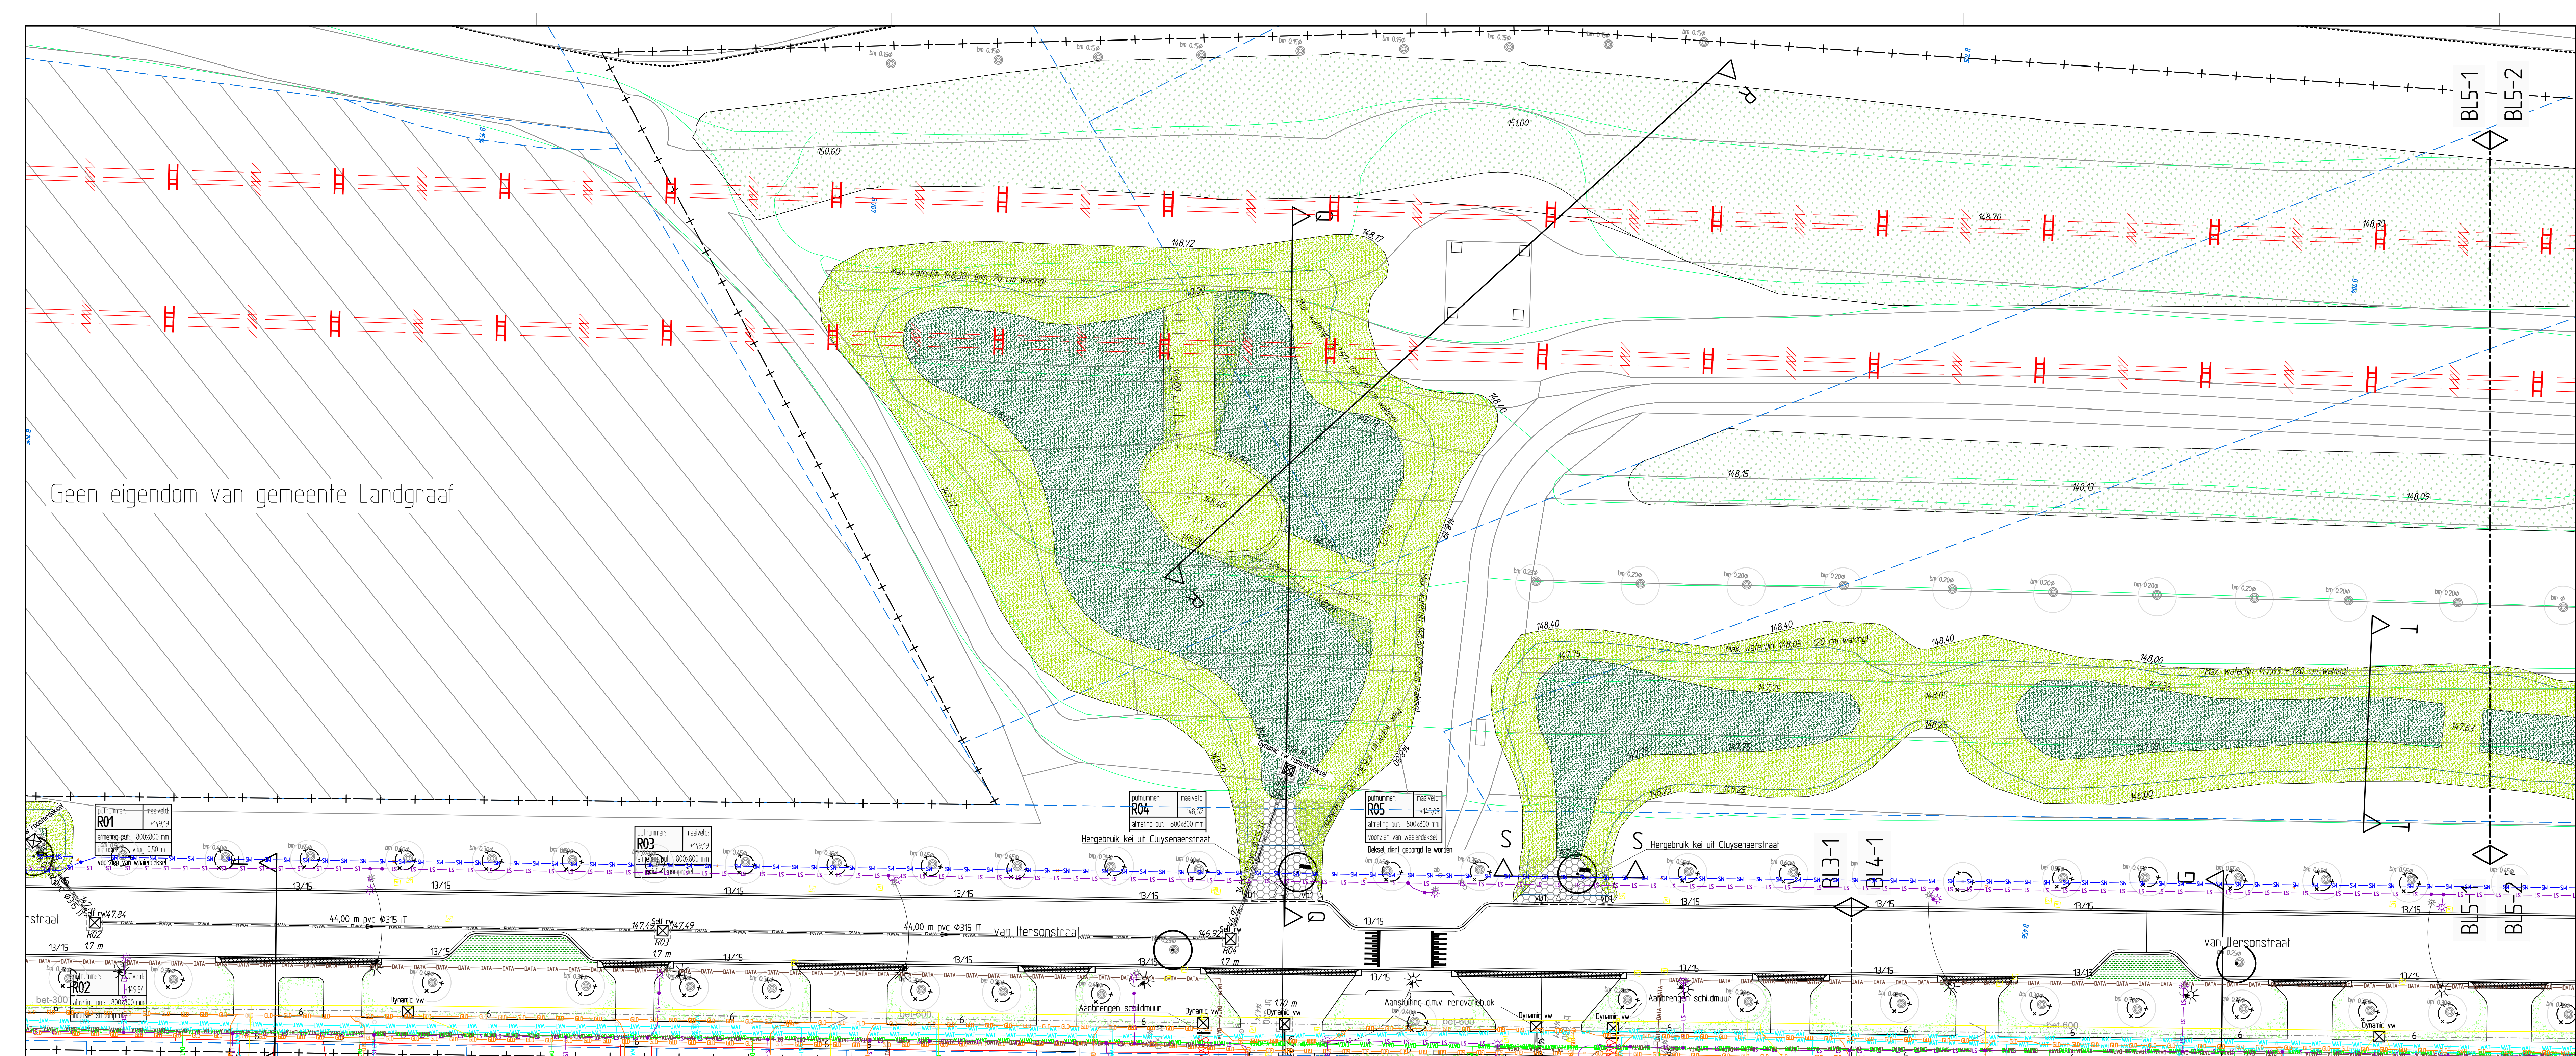

Legenda

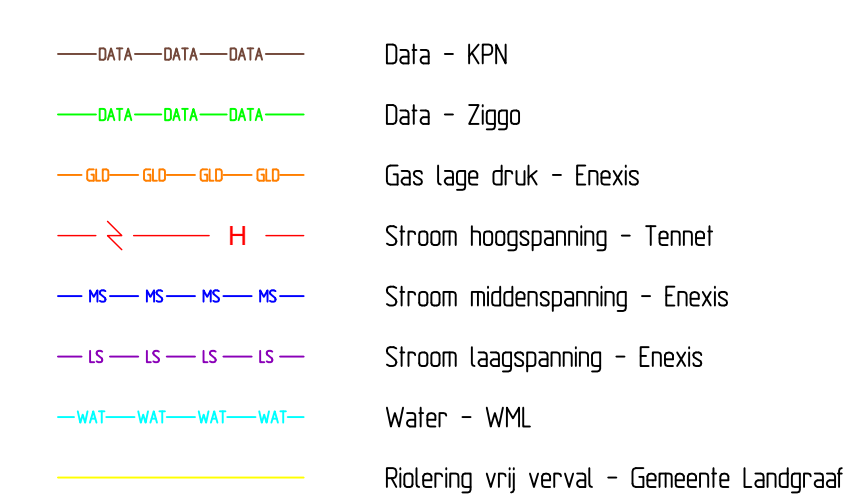

RAINinfra
advies- & ingenieursbureau

opdrachtgever: Gemeente Landgraaf

RA infra BV
Geerweg 7
6135 KB Sittard
Telefoon: 046-4000 400
www.rainfra.nl

Getekend:	RSc	d.d. 11-05-2021	Schaal: 1200	Projectnr.: 20322.1	Tekeningnr.: 20322.1-KLT01
Revisie:	0	d.d.	Formaat: A0	Blad 5 van 5	
Status:	Definitief	Gez.: BSt	Gez.: RBe	Dir.: P.V.20322.1\F. Bestekfase V21 Tekeningen	